



ŘEZ A-A
1 : 50

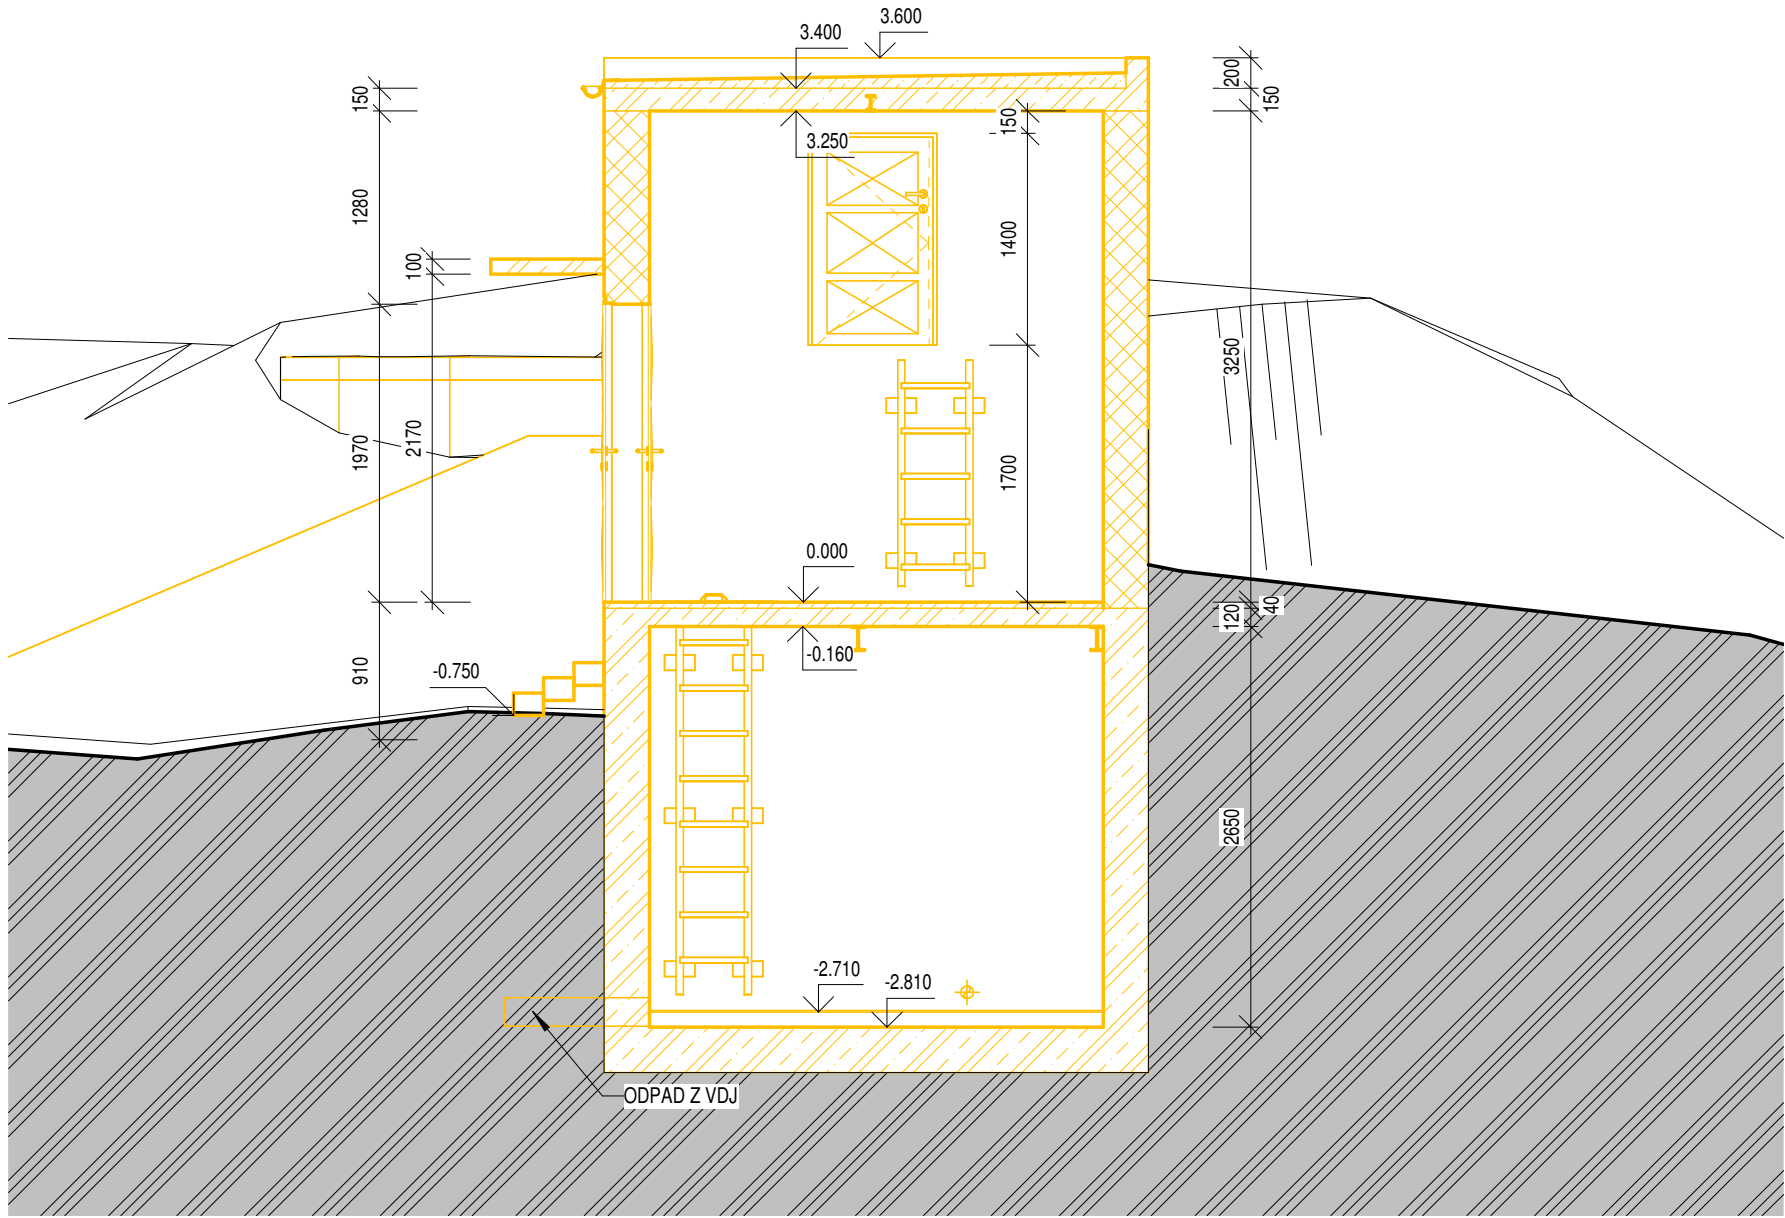

ŘEZ B-B
1 : 50

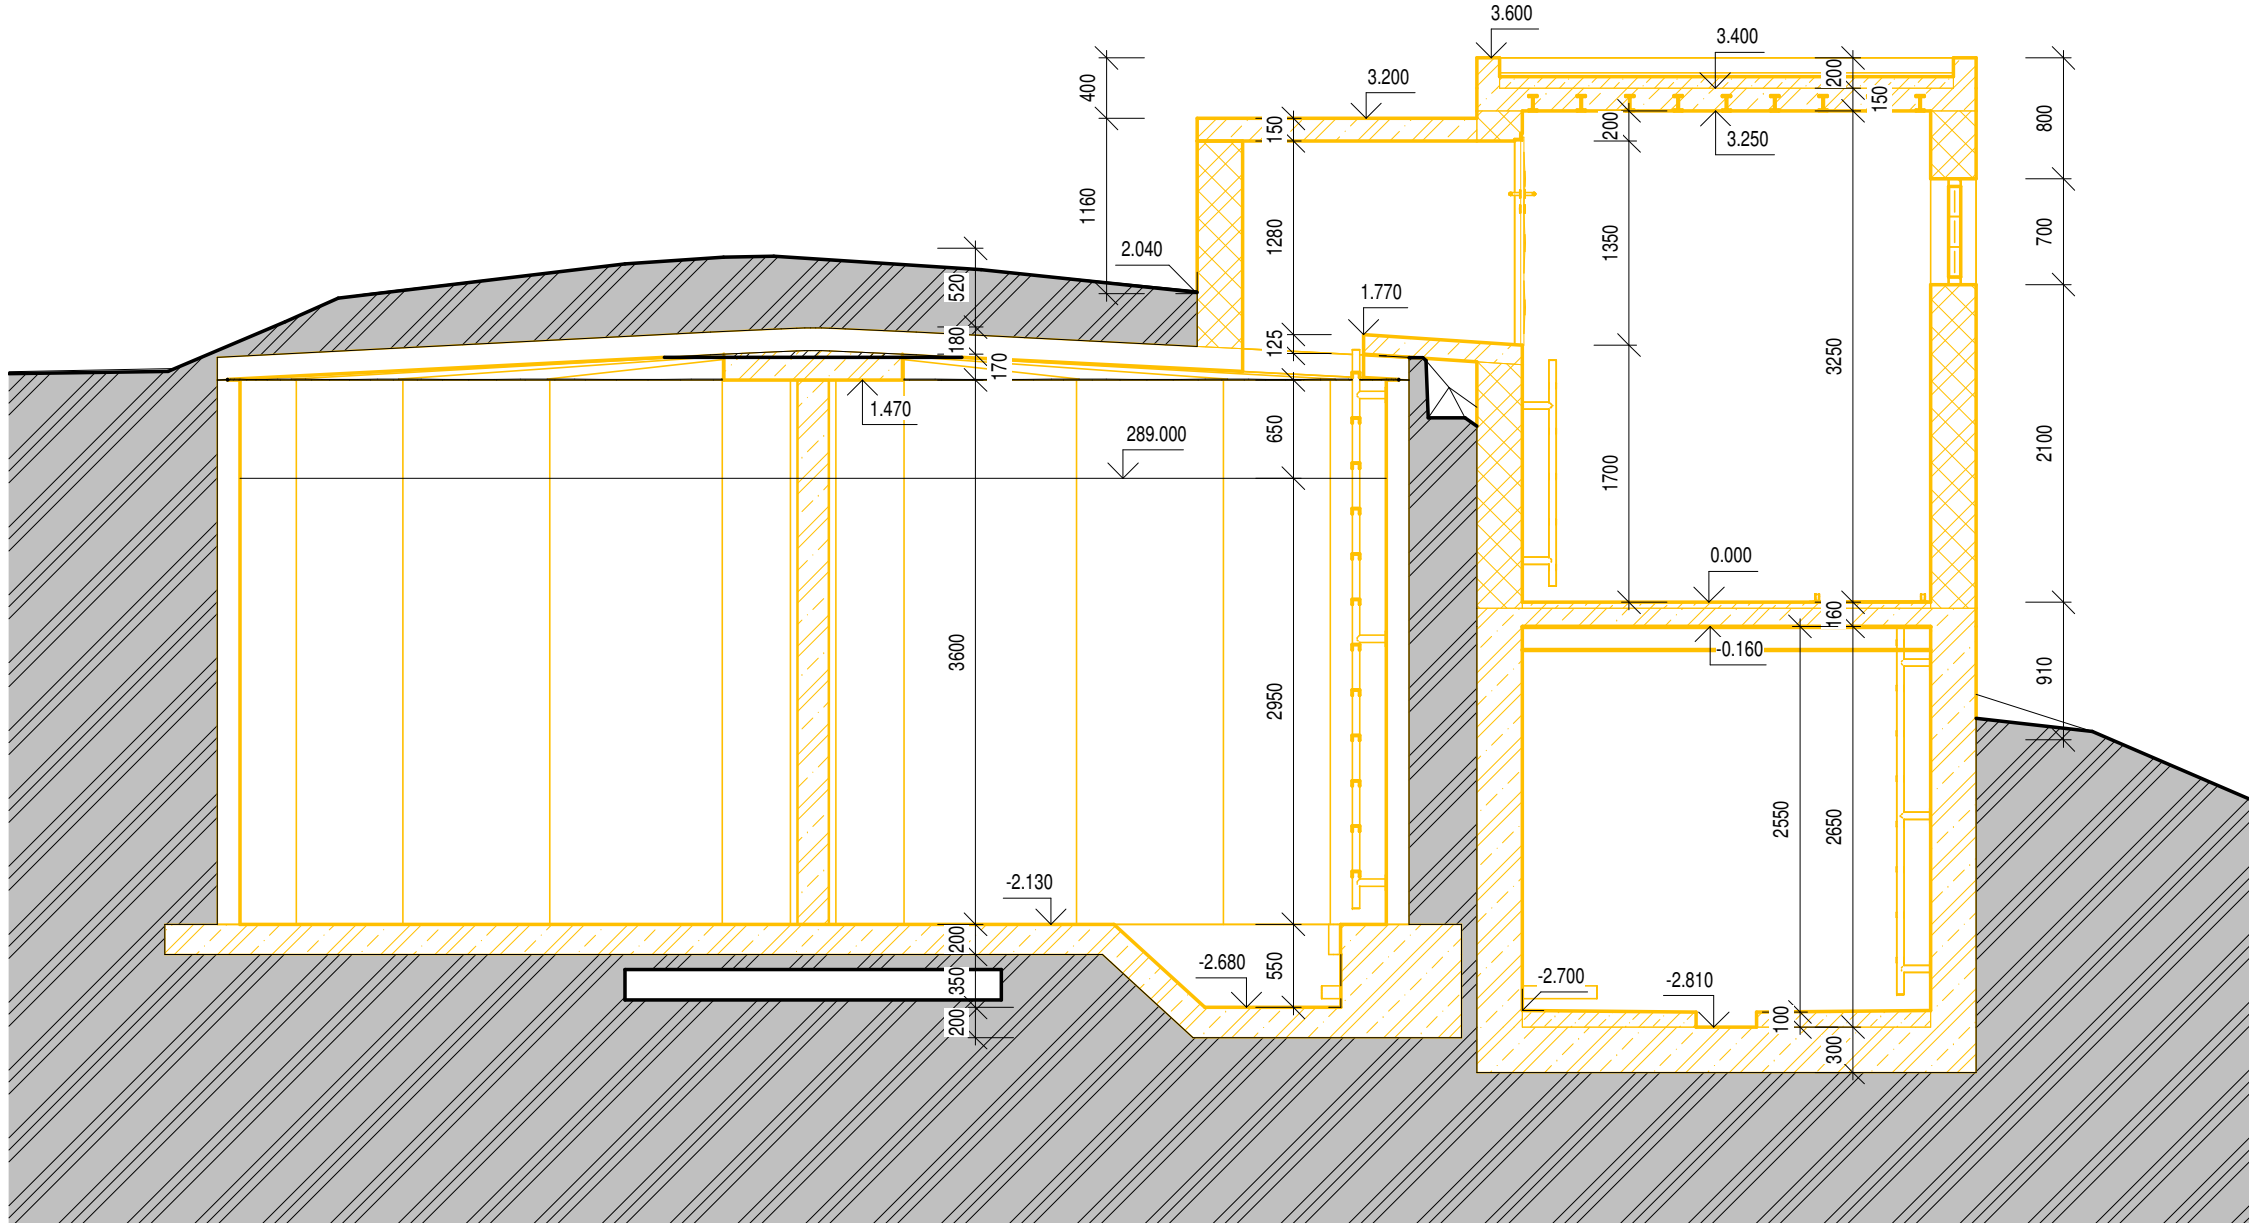



POZNÁMKA

±0.000 = 288,180

- ZAKRESLENÍ STÁVAJÍCÍHO STAVU OBJEKTU BYLO DLE ZAMĚŘENÍ NA MÍSTĚ.
- PŘED VYBOURÁNÍM STÁVAJÍCÍCH KONSTRUKCÍ NUTNO ZAJISTIT STABILITU DOTČENÝCH NOSNÝCH KONSTRUKCÍ!
- BOURACÍ PRÁCE NESMÍ BÝT PŘERUŠENY, POKUD NENÍ ZAJIŠTĚNA STABILITA TĚCH ČÁSTÍ BOURANÉ KONSTRUKCE, KTERÉ NEBYLY DOSUD STRŽENY. TENTO POŽADAVEK PLATÍ I V PŘÍPADĚ NEPLÁNOVANÉHO PŘERUŠENÍ BOURACÍCH PRACÍ.
- PŘI BOURACÍCH PRACÍCH POSTUPOVAT V SOULADU S PLATNÝMI BEZPEČNOSTNÍMI PŘEDPISY.
- BOURACÍ PRÁCE BUDOU PROVÁDĚNÝ ZA VYUŽITÍ TĚŽKÉ MECHANIZACE. V RÁMCI BOURACÍCH PRACÍ NEBUDOU PROVÁDĚNÝ TRHAČÍ PRÁCE.

LEGENDA MATERIÁLŮ


- STÁVAJÍCÍ KONSTRUKCE
- BOURANÉ KONSTRUKCE
- STÁVAJÍCÍ ZEMINA

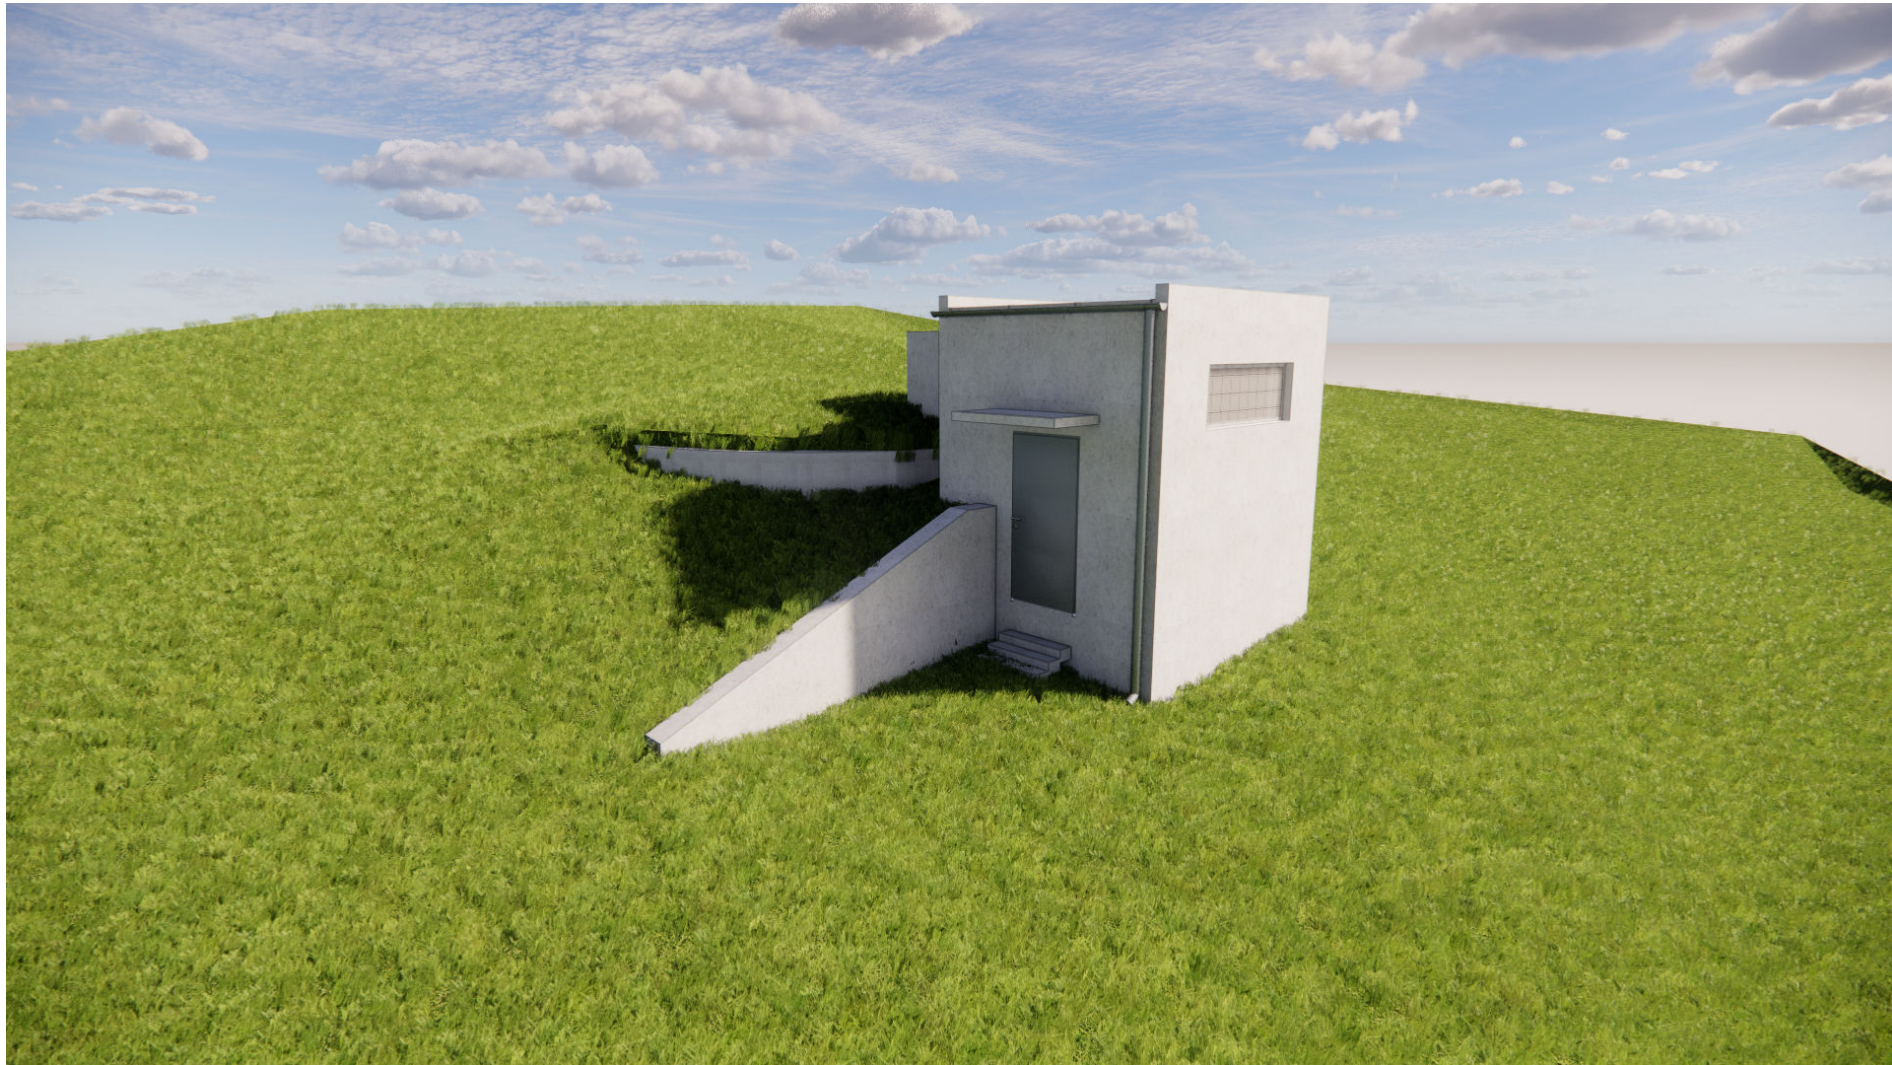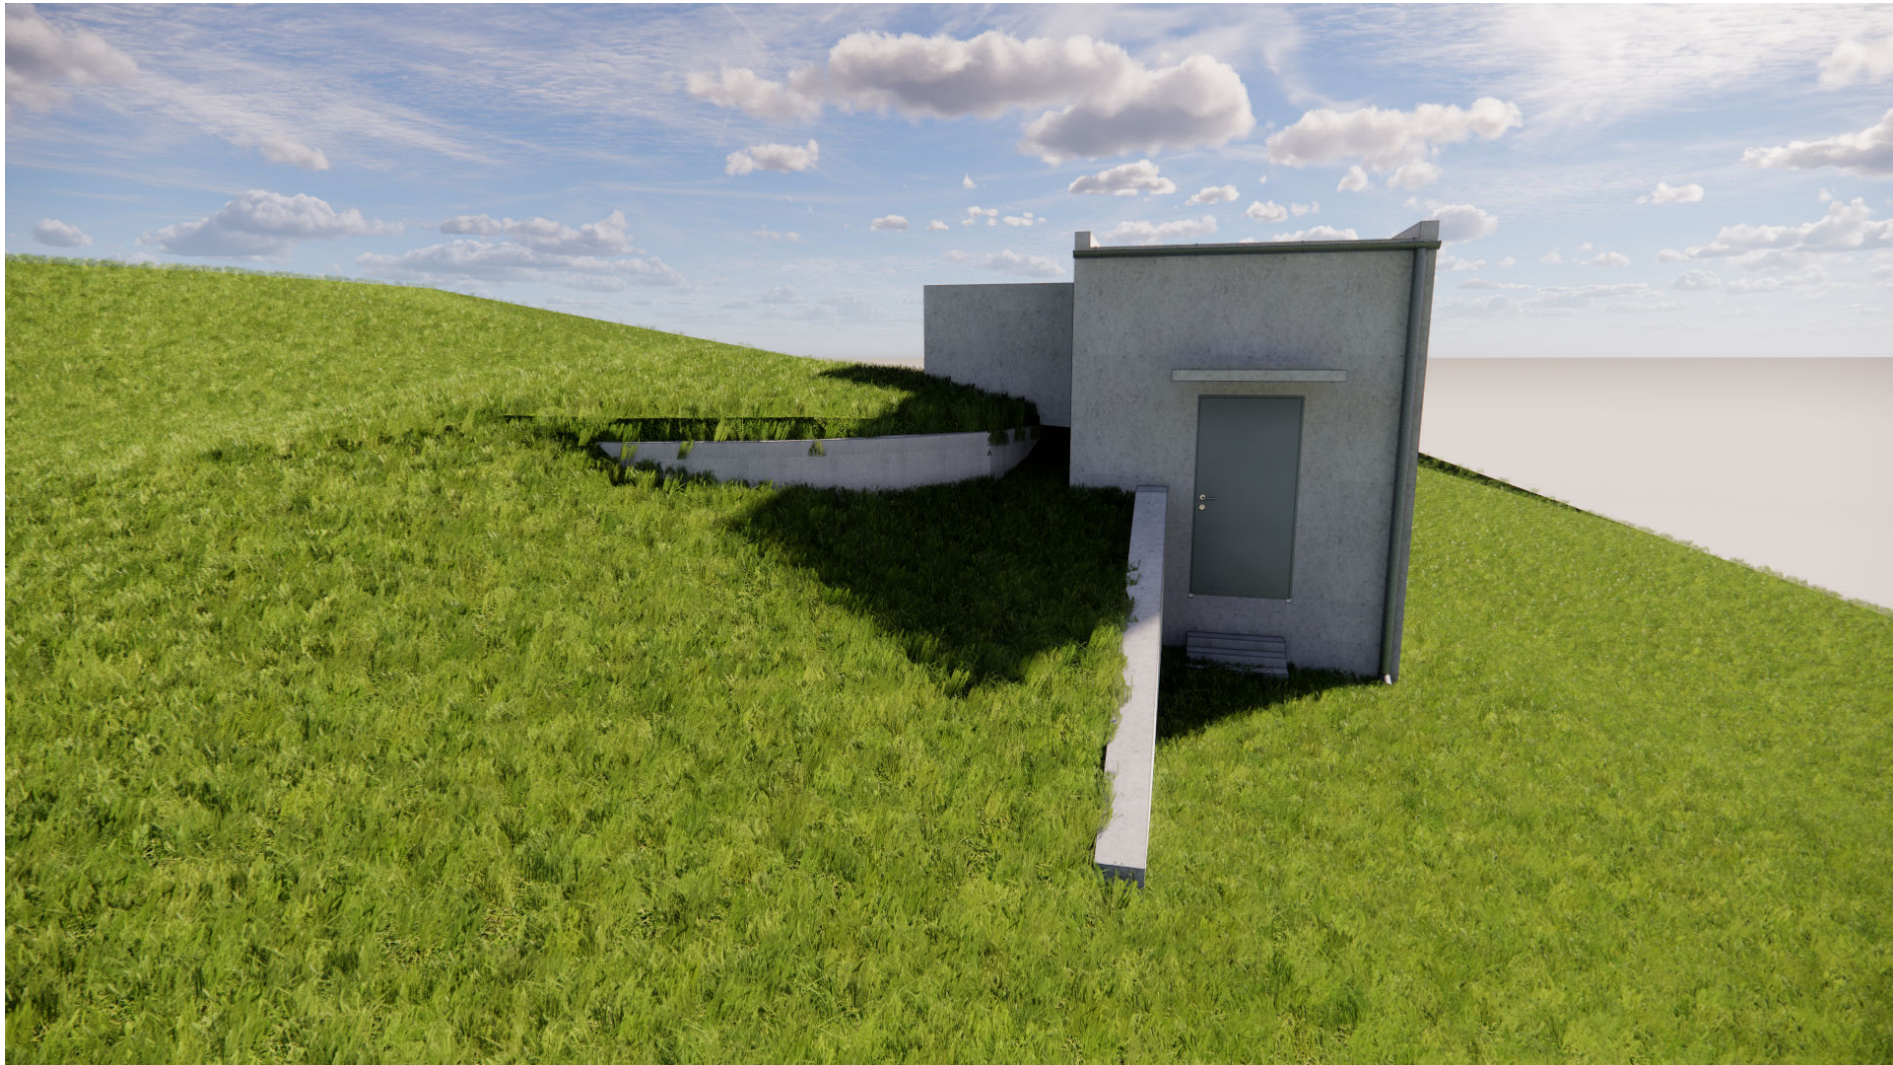

AKUMULAČNÍ OBJEM VODOJEMU: 1 x 150 m³
MAX. HLADINA: 289,000 m n. m.

VÝŠKOPISNÝ SYSTÉM: BpV
POLOHOVISNÝ SYSTÉM: S-JTSK

0		
Revize	Popis revize	Datum revize

		AQUA PROCON s.r.o. Projektová a inženýrská společnost Palackého tř. 12, 612 00 Brno tel.: +420 541 426 011, fax: +420 541 426 012 E-mail: info@aquaprocon.cz www.aquaprocon.cz
Vedoucí projektu	Ing. Petr Baránek	
Vedoucí dílčího projektu		
Zodpovědný projektant	Ing. Jaroslav Jarolím	
Vypracoval	Ing. Zuzana Trachtulcová	
Kontroloval	Ing. Jaroslav Jarolím	

Investor	Vodovody a kanalizace Břeclav, a.s.	
Objednatel	Vodovody a kanalizace Břeclav, a.s.	

Formát	8 A4	Měřítko	1:50	Stupeň	ZD	Datum	04/2022	Zakázkové číslo	1585321-18
--------	------	---------	------	--------	----	-------	---------	-----------------	------------

Projekt		VDJ KŘEPICE - REKONSTRUKCE	
		D - Dokumentace objektů a technických a technologických zařízení D.1 - Dokumentace stavebního nebo inženýrského objektu D.1.1 - SO 01 VDU - STAVEBNÍ ČÁST	
Priloha		Souprava	
BOURACÍ PRÁCE - ŘEZY		Číslo přílohy	Revize
		D.1.1.3	0