



TYP B1

PŮDORYSNÝ ŘEZ M 1:25

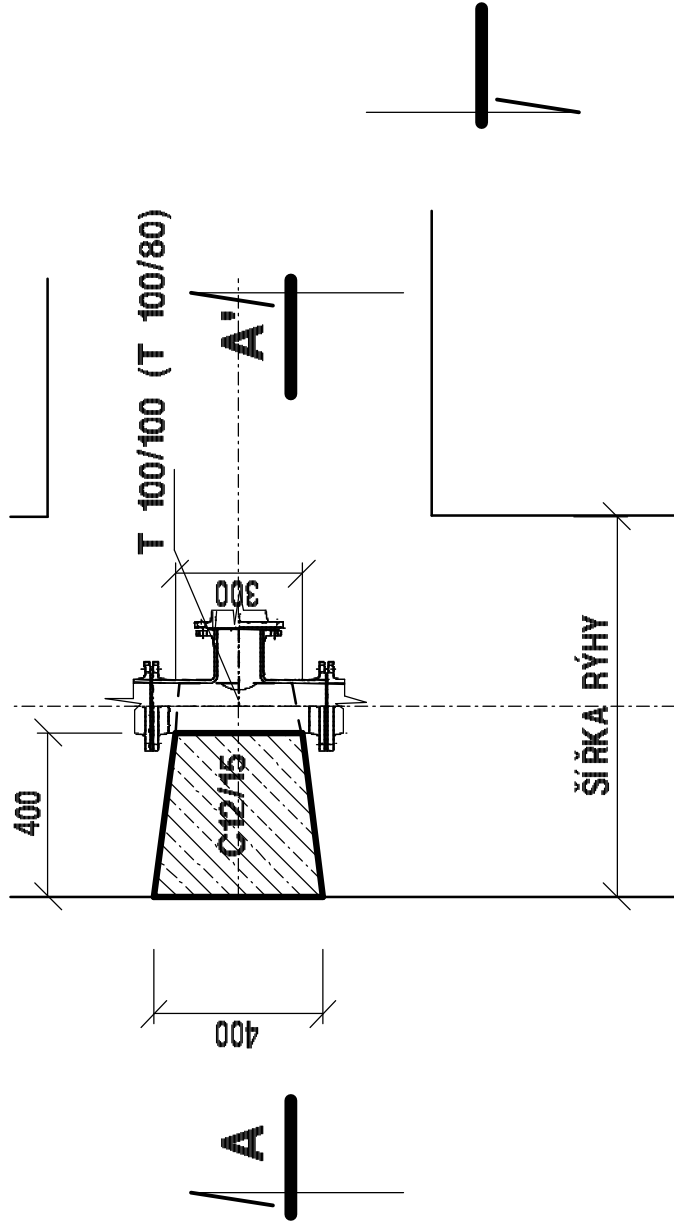


ŘEZ A-A' M 1:25

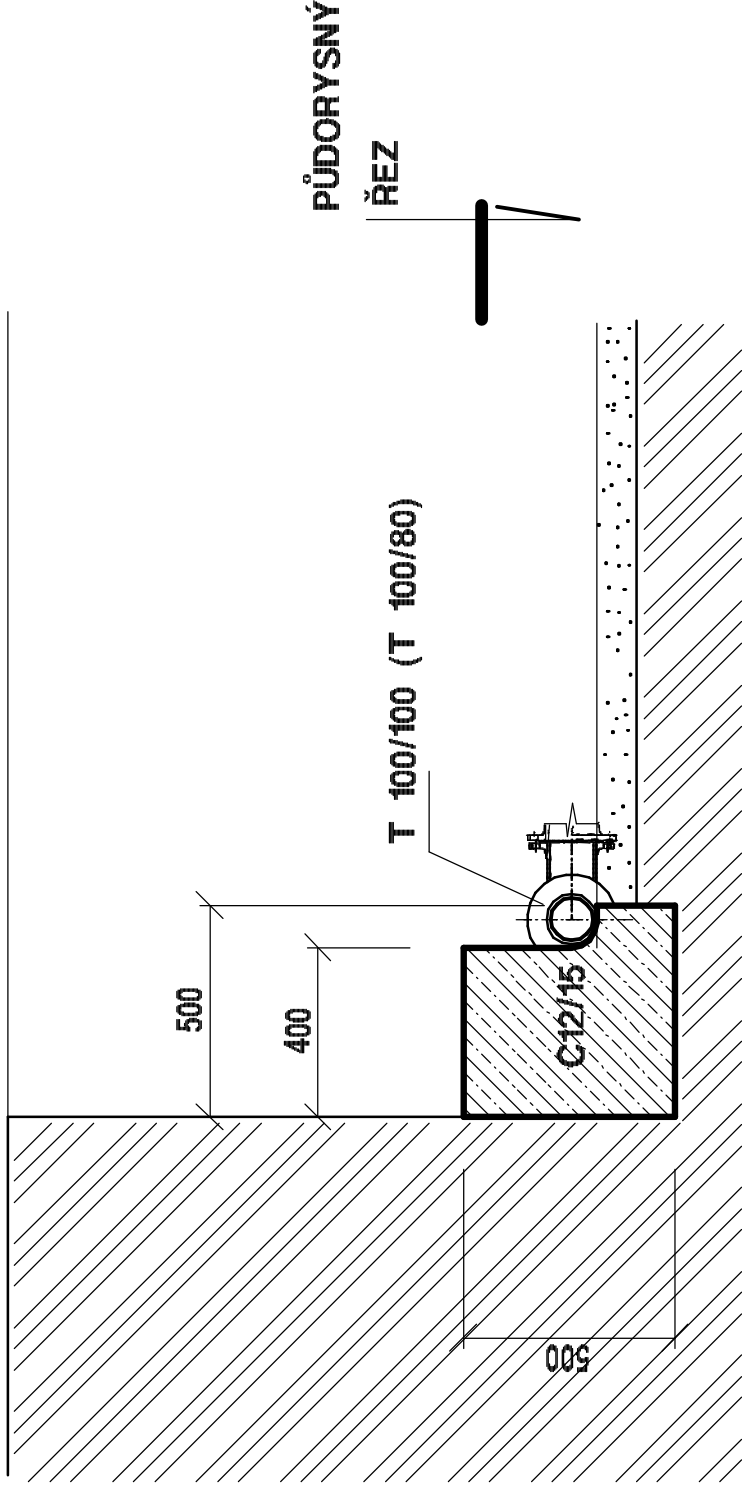

TYP B2

PŮDORYSNÝ ŘEZ M 1:25

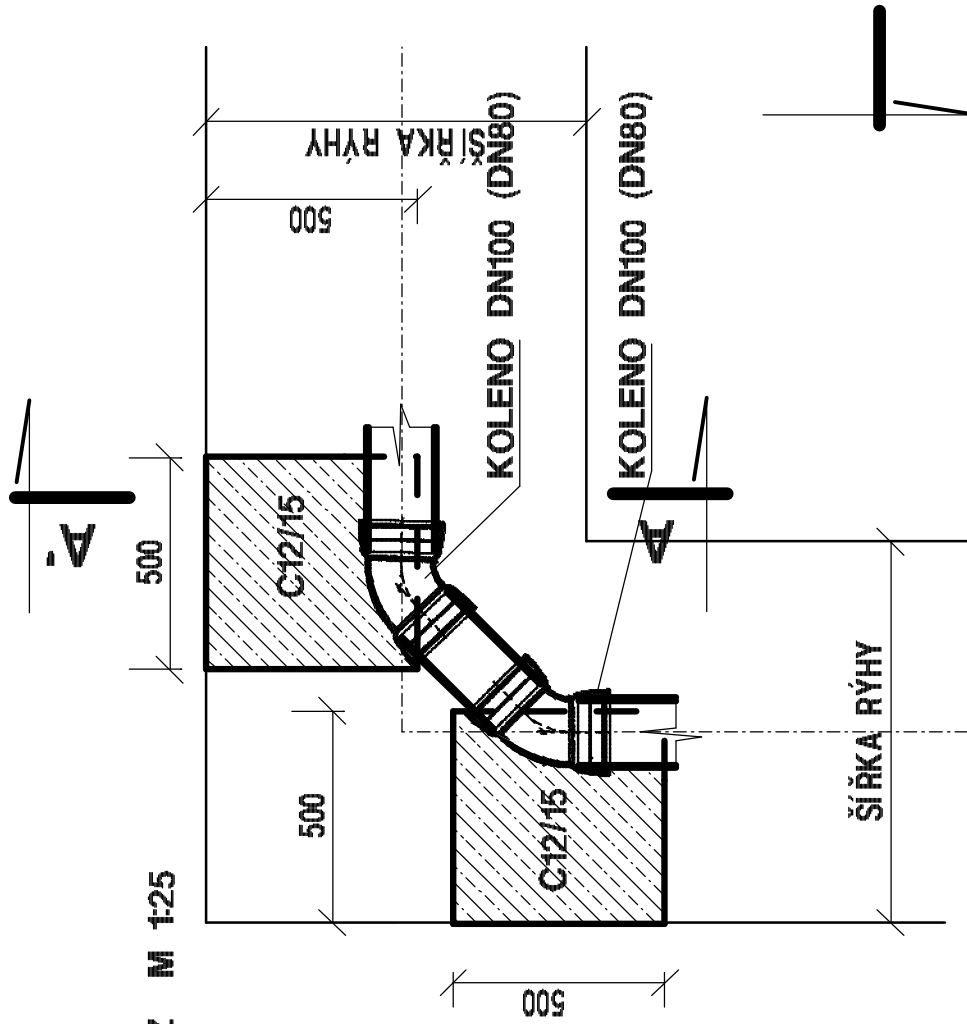

ŘEZ A-A' M 1:25

