



ULOŽENÍ POTRUBÍ DO CHRÁNIČKY – PROTĚK M 1:50

ŘEZ "A-A"

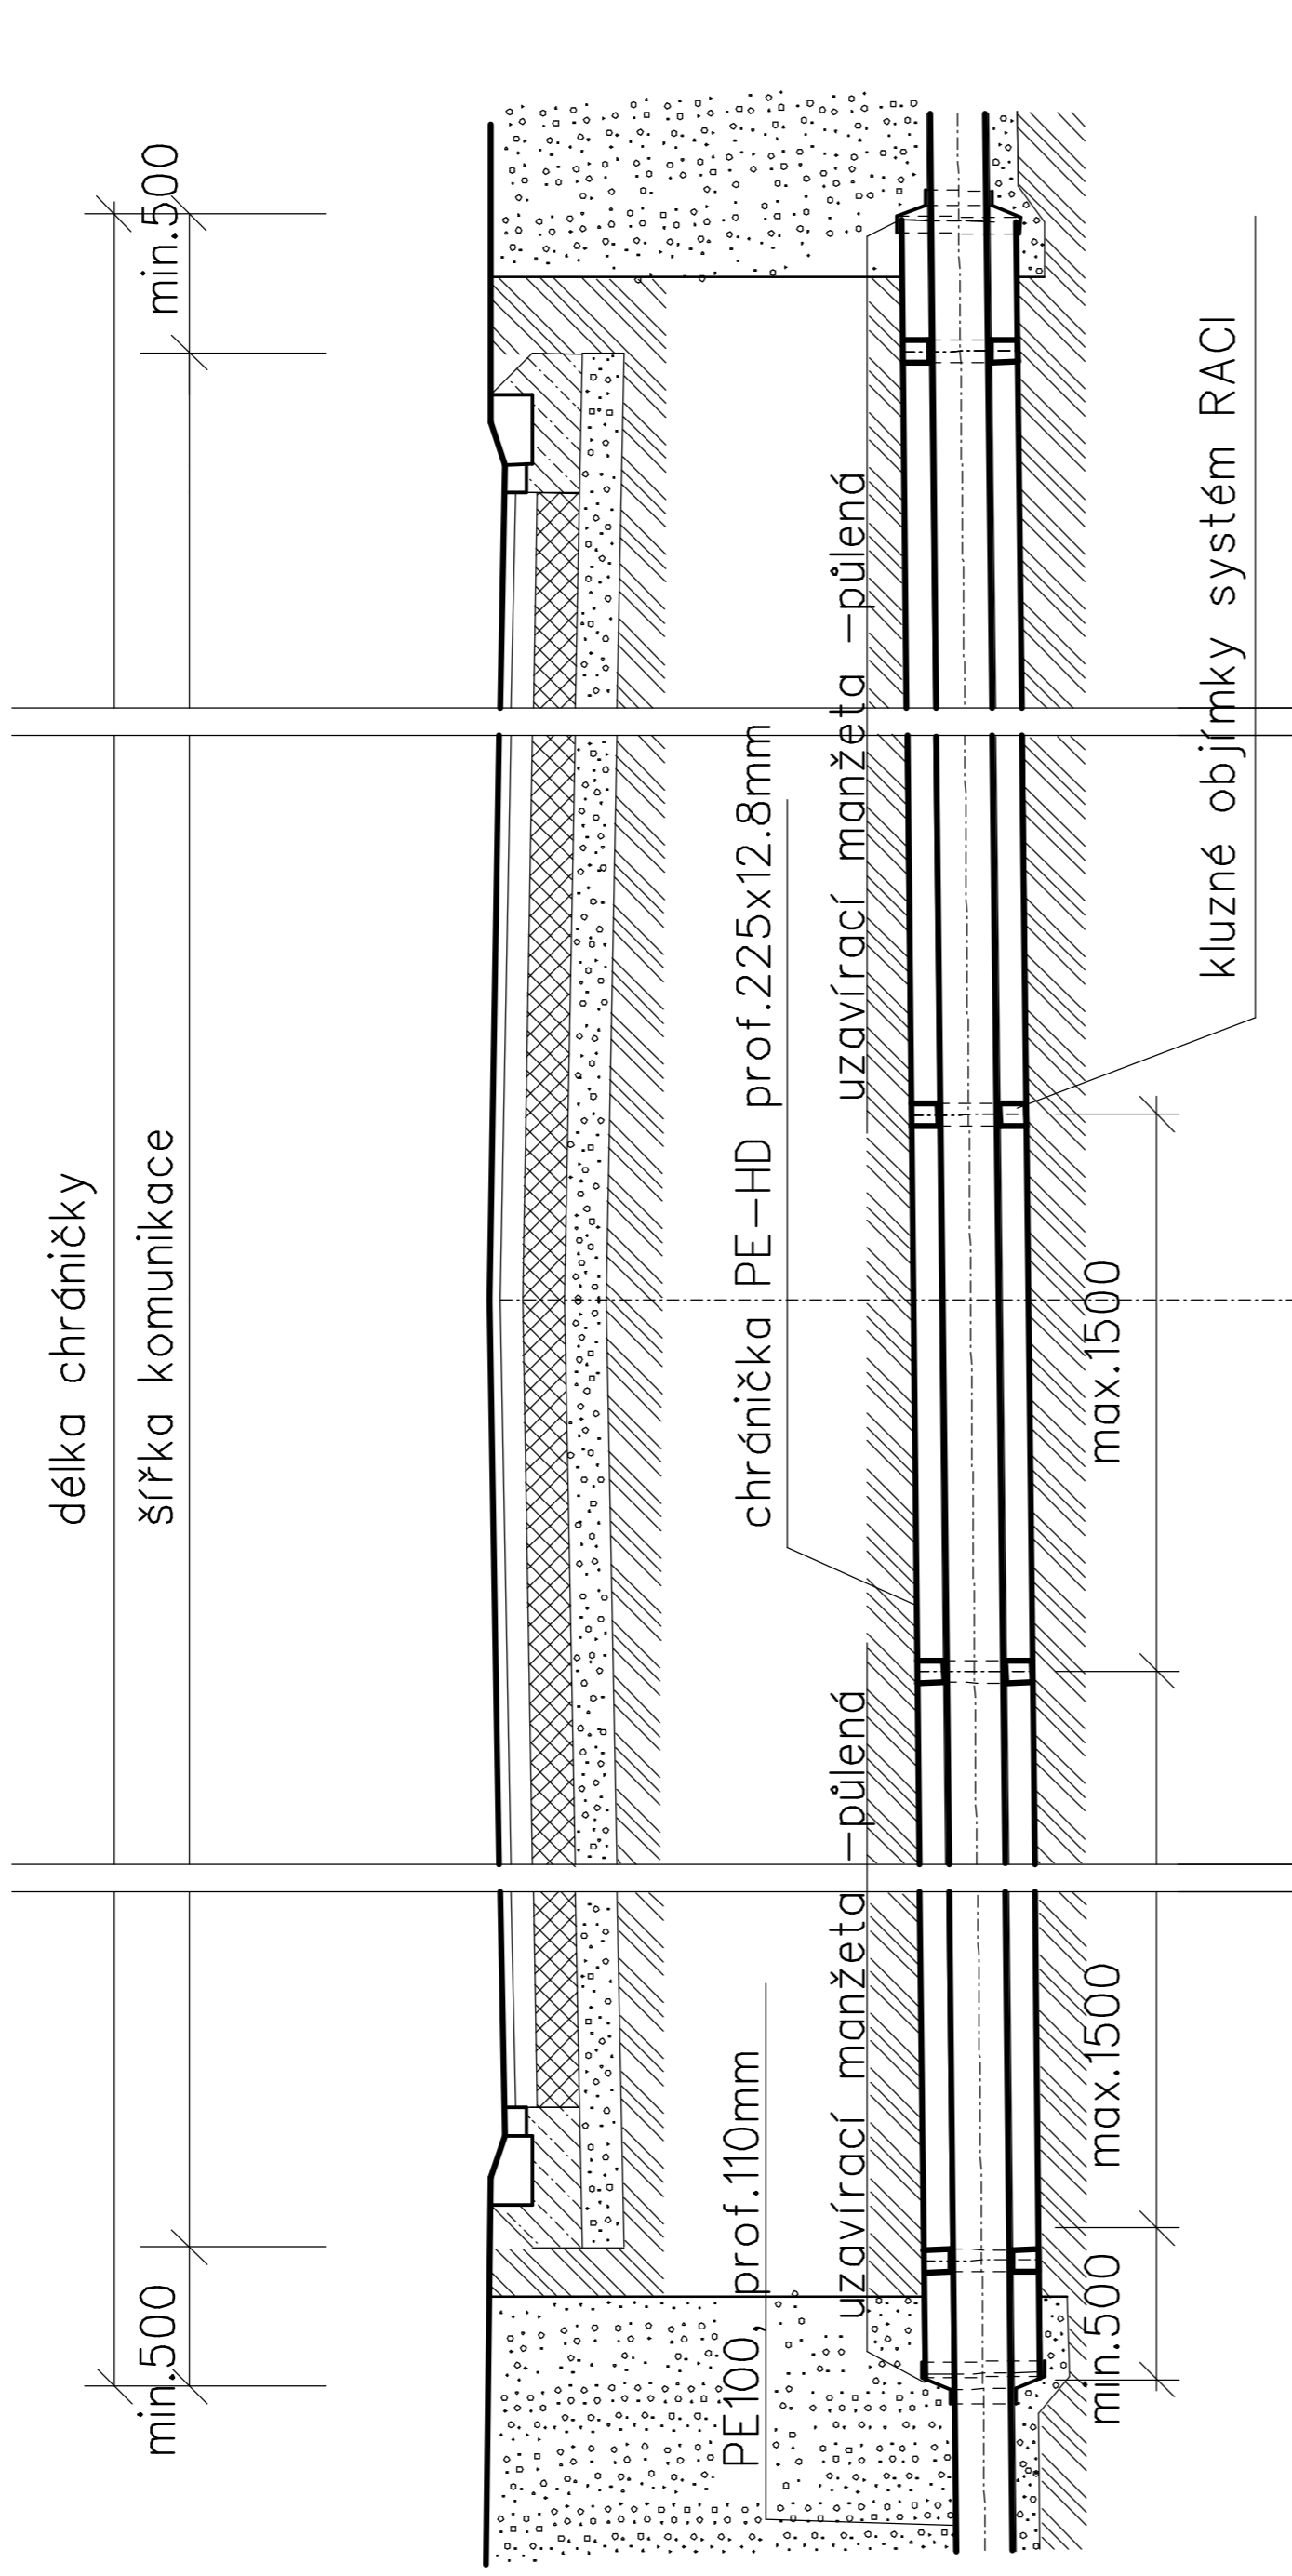


PUDORYS

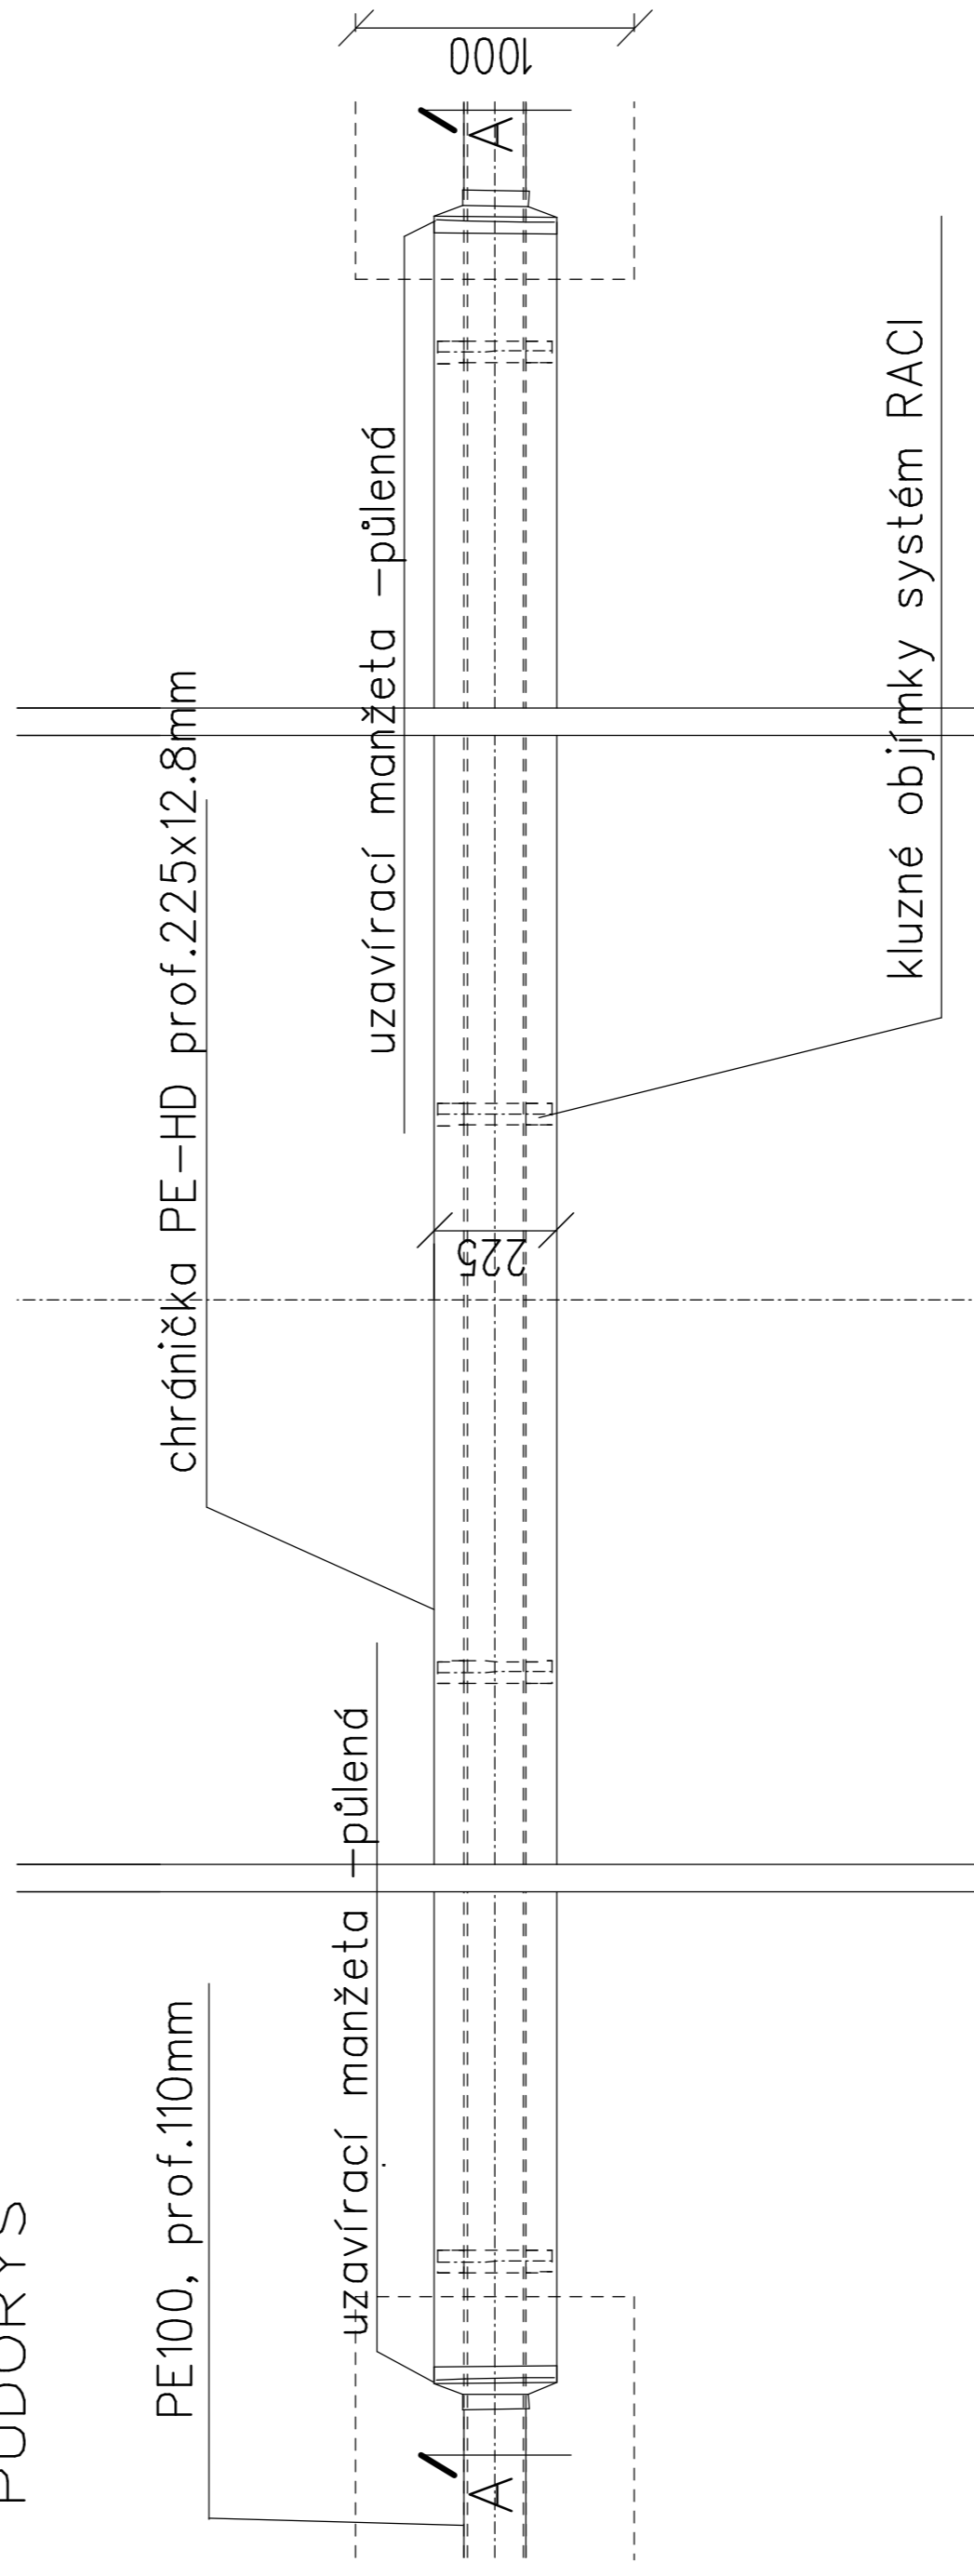

VÝPIS CHRÁNIČEK

řad	staničení	středu[km]	délka [m]	profil PEHD [mm]	poznámka
	0,303 ⁵⁰		9.00	225x12.8	protlak

Výškový systém: Bov

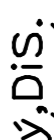Zodp. projektant: Jiří Trnádý, DiS.	Vypracoval: Jiří Trnádý, DiS.		Jiří Trnádý, DiS. PROJEKCE INŽENÝRSKÝCH SÍTÍ Za Bankou 4, 690 02 BŘECLAV tel: 511 112 780, e-mail: pis@mybox.cz
Obec: Drnholec	Katastrální území: Drnholec		Datum: XI/2022
Investor: Vodovody a kanalizace Břeclav,a.s., Čechova 23, Břeclav	Číslo zakázky:		
AKCE:	Formát: 2xA4		
	Stupeň: DUSP		
	Měřítko: 1:50		
OBSAH:	ULOŽENÍ POTRUBÍ DO CHRÁNIČKY		Číslo přílohy: 8
			Část: D