




— REALIZACE ÚSEKU

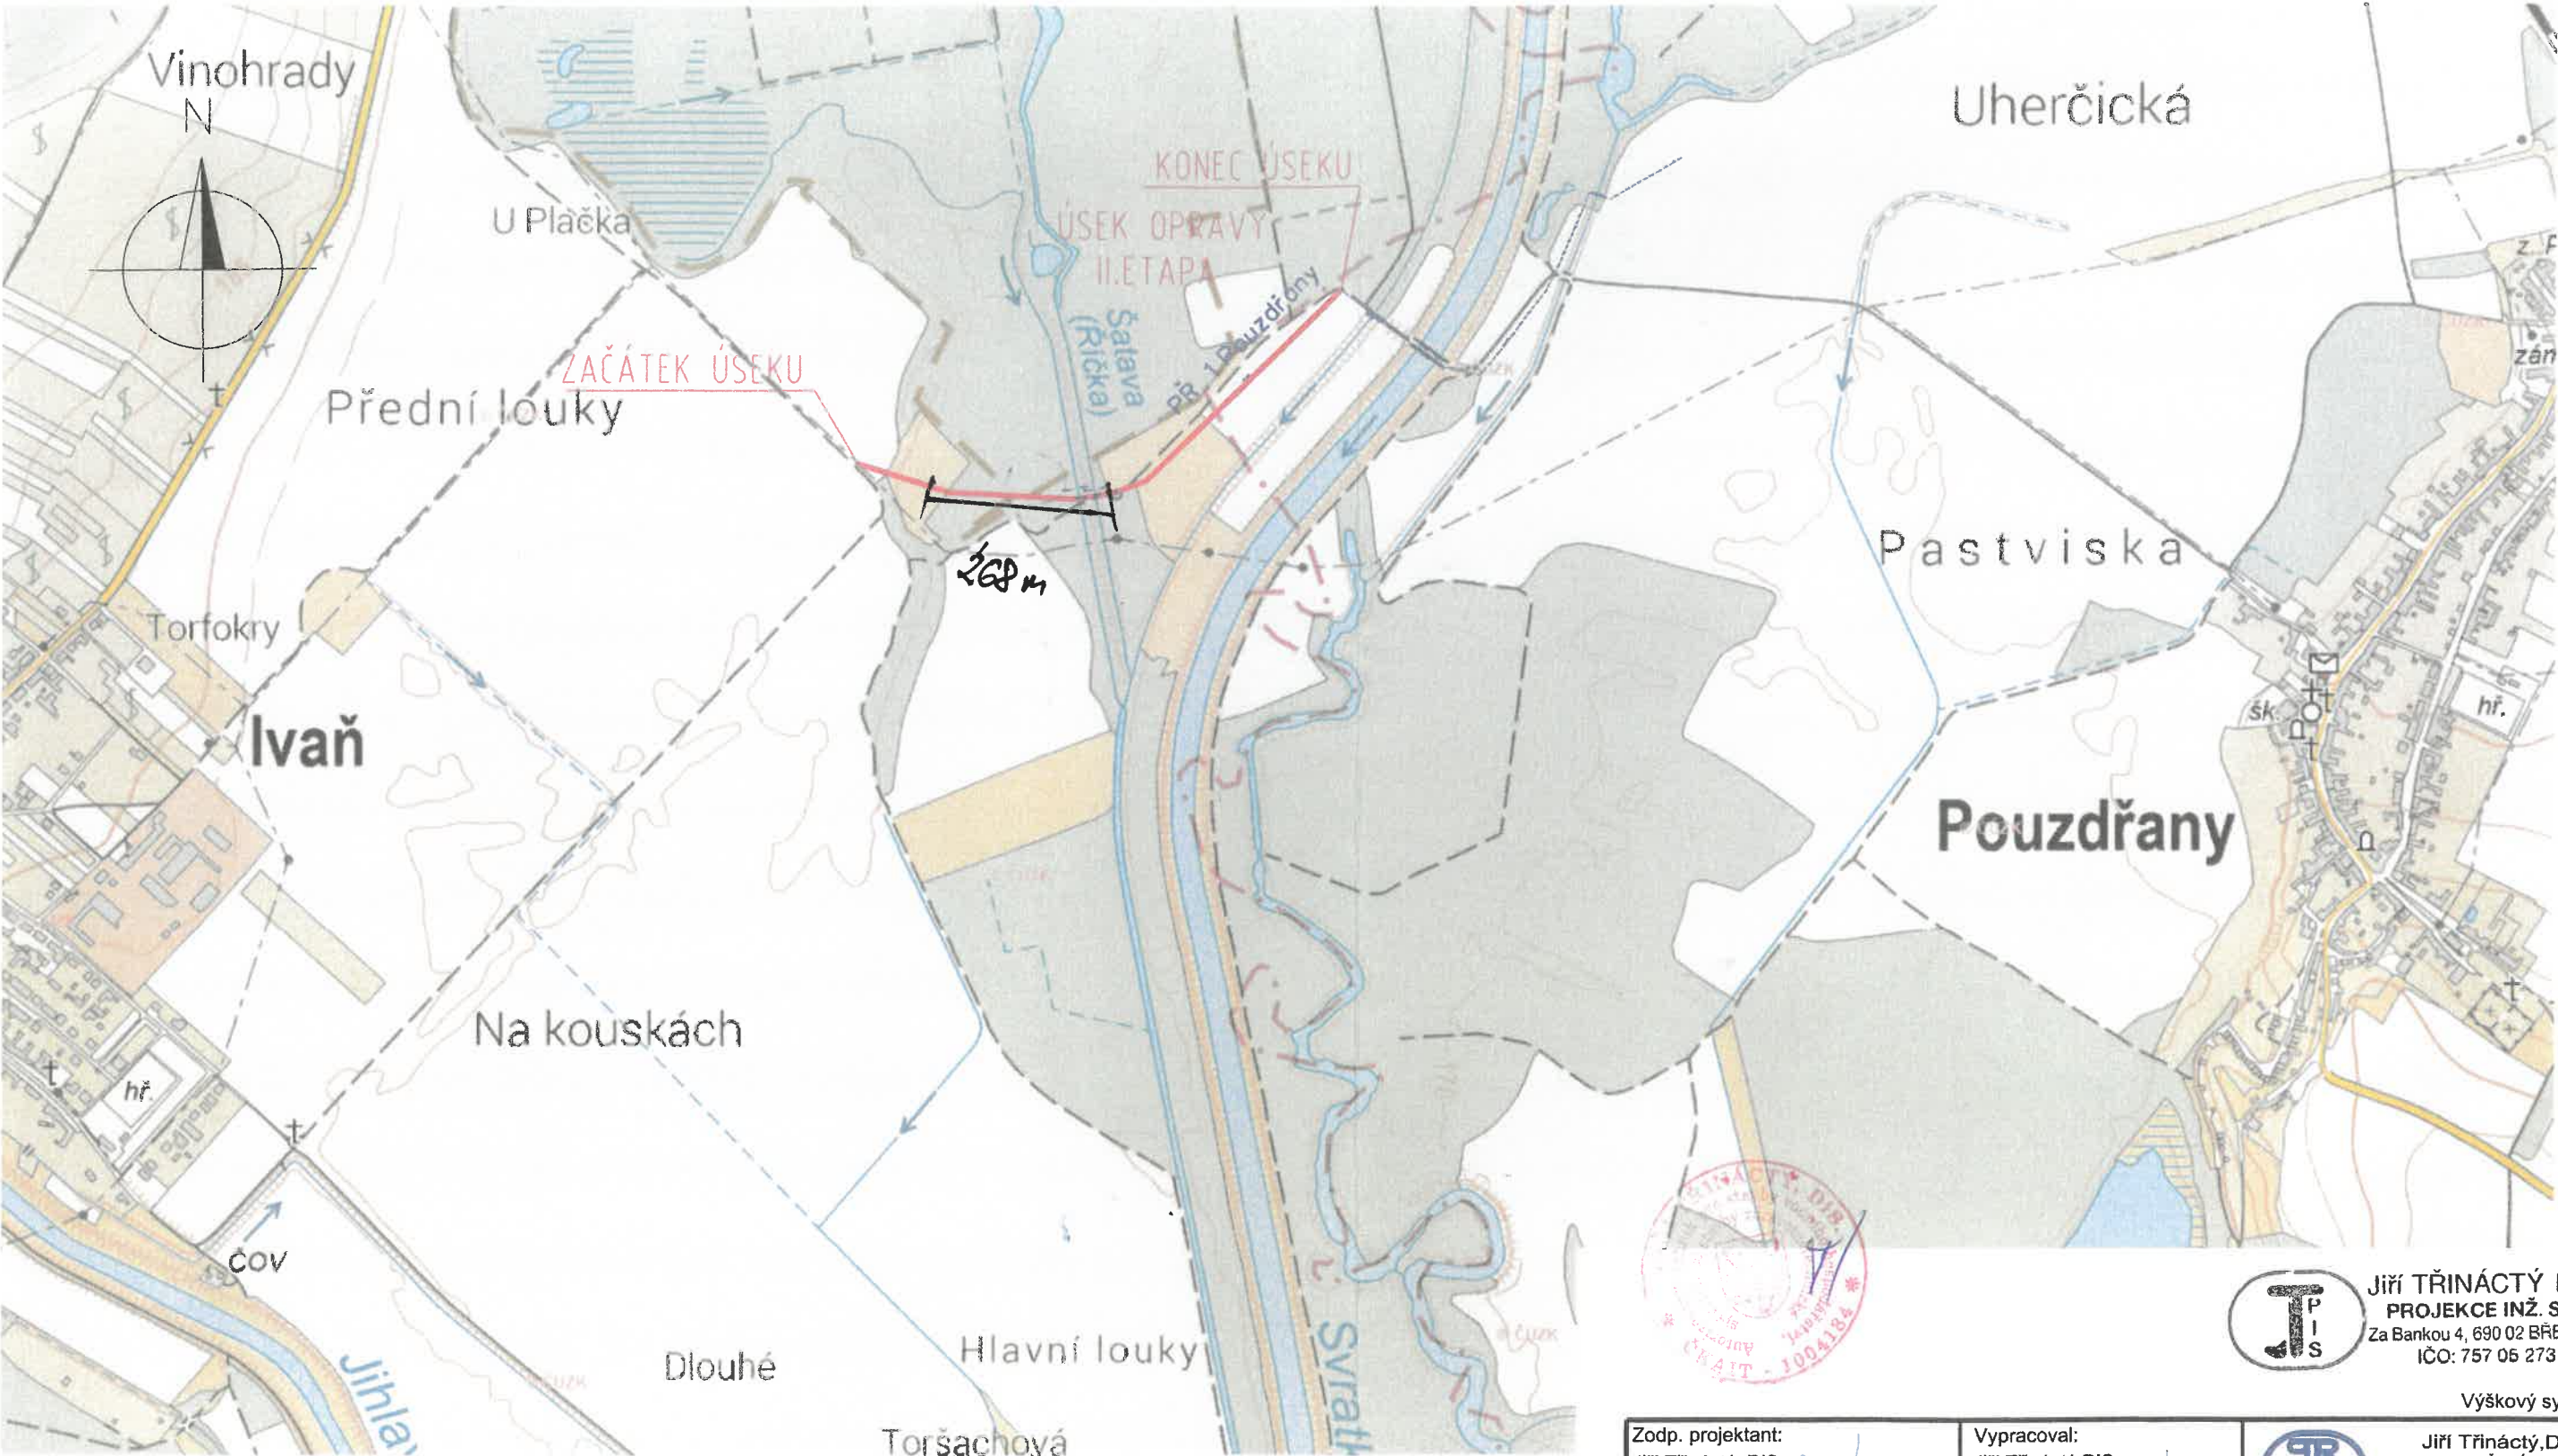

Jiří TŘINÁCTÝ DiS.
PROJEKCE INŽ. SÍTÍ
Za Bankou 4, 690 02 BŘECLAV
IČO: 757 06 273

Výškový systém: Bpv

Zodp. projektant: Jiří Třináctý, DiS.		Vypracoval: Jiří Třináctý, DiS.		 Jiří Třináctý, DiS. PROJEKCE INŽENÝRSKÝCH SÍTÍ Šilingrova 41, 690 02 BŘECLAV e-mail: pis.projekce@seznam.cz	
Obec: Pouzdřany, Ivaň		Katastr. území: Pouzdřany, Ivaň		Datum: V/2024	
Investor: Vodovody a kanalizace Břeclav, a.s., Čechova 23, 690 11 Břeclav				Číslo zakázky:	
AKCE: ČS IVAŇ - VDJ Pouzdřany, přívodní řad - oprava, II. etapa - Šatava				Formát: 2 x A4	
				Stupeň: JPD	
				Měřítko: 1 : 10000	
OBSAH: SITUAČNÍ VÝKRES ŠIRŠÍCH VZTAHŮ				Číslo přílohy: 1	
				Část: C	