



SEVEROVÝCHODNÍ POHLED

1 : 100

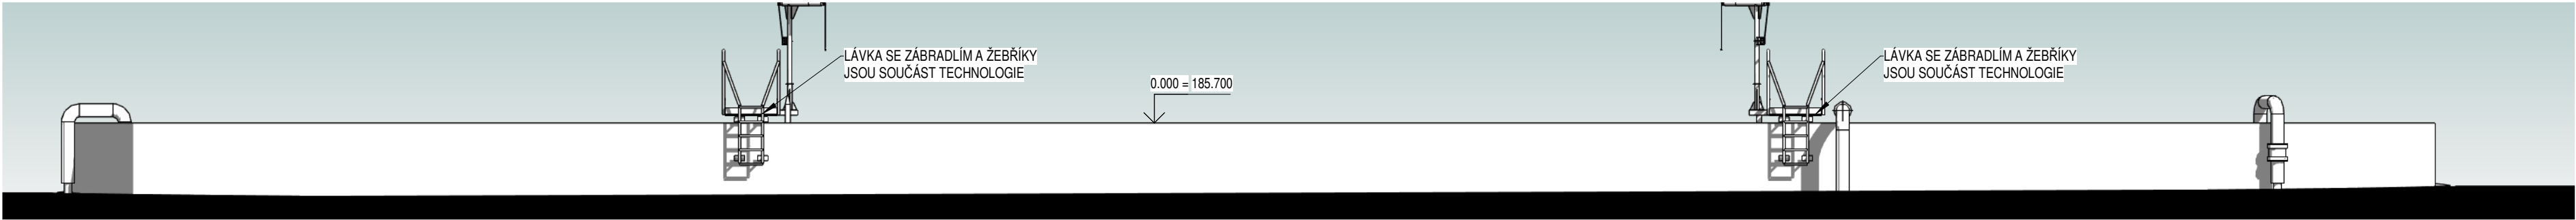


JIHOZÁPADNÍ POHLED

1 : 100

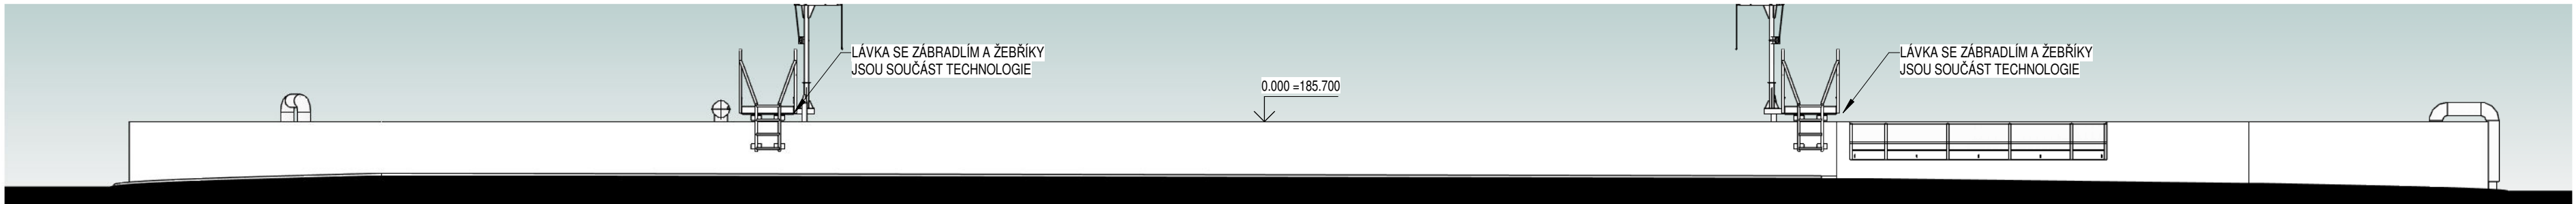


SEVEROZÁPADNÍ POHLED

1 : 100

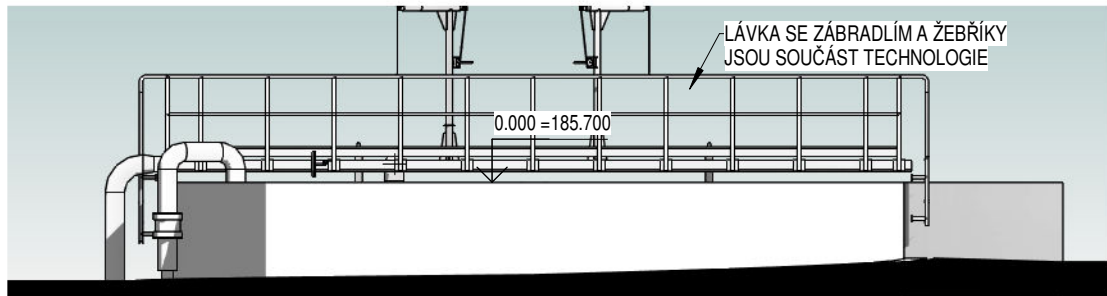


JIHOVÝCHODNÍ POHLED

1 : 100

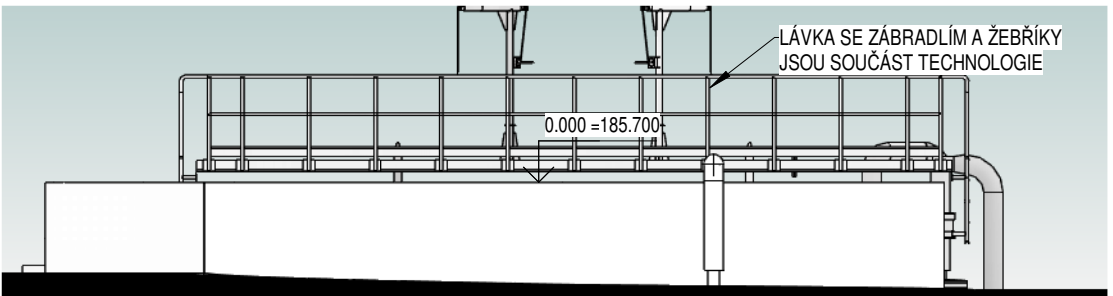

SOUŘADNICOVÝ SYSTÉM S-JTSK, BpV
±0,000 = 185,600

Číslo revize	Popis revize	Datum revize
--------------	--------------	--------------

<div><div>AQUA PROCON</div><div>AQUA PROCON s.r.o. Projektová a inženýrská společnost Palackého tř. 12, 612 00 Brno tel.: +420 541 426 011 E-mail: info@aquaprocon.cz www.aquaprocon.cz</div></div>	
Vedoucí projektu	Ing. Jaroslav Jarolím
Vedoucí dílčího projektu	
Zodpovědný projektant	Ing. Jaroslav Jarolím
Vypracoval	Ing. Lubomír Řezáč
Kontroloval	Ing. Jan Polášek

Investor	Vodovody a kanalizace Břeclav a.s.
Objednatel	Vodovody a kanalizace Břeclav a.s.

Formát	4 x A4	Měřítko	1:100	Stupeň	ZD	Datum	10/2024	Zakázkové číslo	1647524-18
--------	--------	---------	-------	--------	----	-------	---------	-----------------	------------

Projekt HUSTOPEČE - INTENZIFIKACE A ZVÝŠENÍ KAPACITY ČOV	
D - Výkresová dokumentace D.1 - Dokumentace stavebního nebo inženýrského objektu D.1.104 - SO 104 NOVÁ AKTIVAČNÍ NÁDRŽ	
Souprava	
Příloha	Číslo přílohy
POHLEDY	D.1.104.5
Revize	