ČOV Hustopeče M 1:250

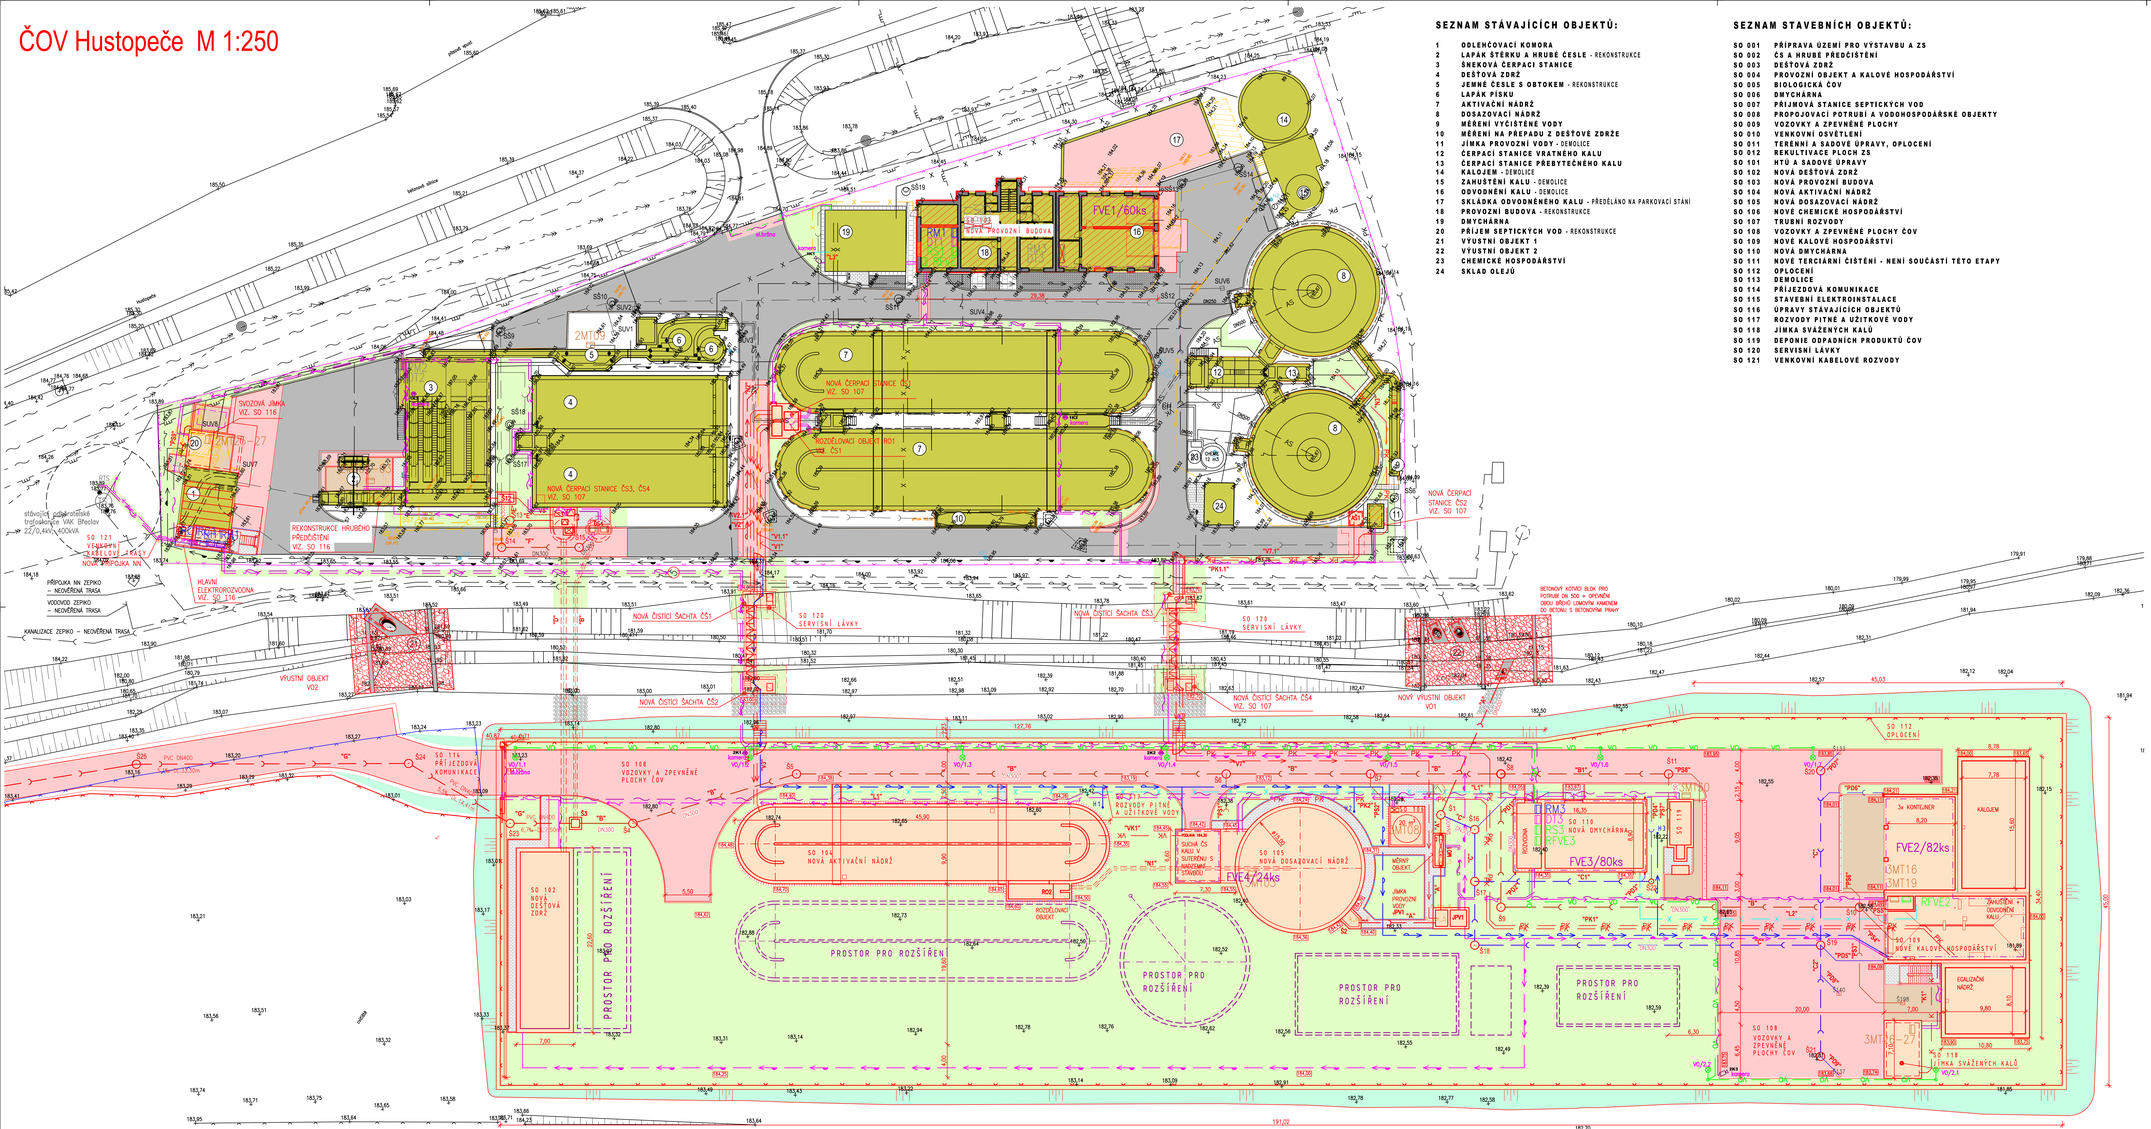

SEZNAM STÁVAJÍCÍCH OBJEKTŮ:

1 ODLEHČOVACÍ KOMORA
2 LAPÁK STĚRKU A HRUBÉ ČESLE - REKONSTRUKCE
3 ŠNEKOVÁ ČERPACÍ STANICE
4 DEŠŤOVÁ ZDRŽ
5 JEMNÉ ČESLE S OBTOKEM - REKONSTRUKCE
6 LAPÁK PÍSKU
7 AKTIVAČNÍ NÁDRŽ
8 DOSAZOVACÍ NÁDRŽ
9 MĚŘENÍ VYČIŠTĚNÉ VODY
10 MĚŘENÍ NA PŘEPADU Z DEŠŤOVÉ ZDRŽE
11 JÍMKA PROVOZNÍ VODY - DEMOLICE
12 ČERPACÍ STANICE VRATNÉHO KALU
13 ČERPACÍ STANICE PŘEBYTEČNÉHO KALU
14 KALOJEM - DEMOLICE
15 ZAHUŠTĚNÍ KALU - DEMOLICE
16 ODVODNĚNÍ KALU - DEMOLICE
17 SKLÁDKA ODVODNĚNÉHO KALU - PŘEDĚLÁNO NA PARKOVACÍ STÁNÍ
18 PROVOZNÍ BUDOVA - REKONSTRUKCE
19 DMYCHÁRNA
20 PŘÍJEM SEPTICKÝCH VOD - REKONSTRUKCE
21 VÝUSTNÍ OBJEKT 1
22 VÝUSTNÍ OBJEKT 2
23 CHEMICKÉ HOSPODÁŘSTVÍ
24 SKLAD OLEJŮ

SEZNAM STAVEBNÍCH OBJEKTŮ:

SO 001 PŘÍPRAVA ÚZEMÍ PRO VÝSTAVBU A ZS
SO 002 ČS A HRUBÉ PŘEDČIŠTĚNÍ
SO 003 DEŠŤOVÁ ZDRŽ
SO 004 PROVOZNÍ OBJEKT A KALOVÉ HOSPODÁŘSTVÍ
SO 005 BIOLOGICKÁ ČOV
SO 006 DMYCHÁRNA
SO 007 PŘÍJMOVÁ STANICE SEPTICKÝCH VOD
SO 008 PROPOJOVACÍ POTRUBÍ A VODOHOSPODÁŘSKÉ OBJEKTY
SO 009 VOZOVKY A ZPEVNĚNÉ PLOCHY
SO 010 VENKOVNÍ OSVĚTLENÍ
SO 011 TERÉNNÍ A SADOVÉ ÚPRAVY, OPLOCENÍ
SO 012 REKULTIVACE PLOCH ZS
SO 101 HTÚ A SADOVÉ ÚPRAVY
SO 102 NOVÁ DEŠŤOVÁ ZDRŽ
SO 103 NOVÁ PROVOZNÍ BUDOVA
SO 104 NOVÁ AKTIVAČNÍ NÁDRŽ
SO 105 NOVÁ DOSAZOVACÍ NÁDRŽ
SO 106 NOVÉ CHEMICKÉ HOSPODÁŘSTVÍ
SO 107 TRUBNÍ ROZVODY
SO 108 VOZOVKY A ZPEVNĚNÉ PLOCHY ČOV
SO 109 NOVÉ KALOVÉ HOSPODÁŘSTVÍ
SO 110 NOVÁ DMYCHÁRNA
SO 111 NOVÉ TERCIÁRNÍ ČIŠTĚNÍ - NENÍ SOUČÁSTÍ TÉTO ETAPY
SO 112 OPLOCENÍ
SO 113 DEMOLICE
SO 114 PŘÍJEZDOVÁ KOMUNIKACE
SO 115 STAVEBNÍ ELEKTROINSTALACE
SO 116 ÚPRAVY STÁVAJÍCÍCH OBJEKTŮ
SO 117 ROZVODY PITNÉ A UŽITKOVÉ VODY
SO 118 JÍMKA SVÁŽENÝCH KALŮ
SO 119 DEPONIE ODPADNÍCH PRODUKTŮ ČOV
SO 120 SERVISNÍ LÁVKY
SO 121 VENKOVNÍ KABELOVÉ ROZVODY

LEGENDA PLOCH:

OBJEKTY - NOVÉ
OBJEKTY - STÁVAJÍCÍ
KOMUNIKACE - NOVÉ
KOMUNIKACE - STÁVAJÍCÍ
KOMUNIKACE - NOVÁ ZPEVNĚNÁ PLOCHA PRO ZNEŠKODNĚNÉ VODY
DEMOLICE
CHODNÍKY - NOVÉ
CHODNÍKY - STÁVAJÍCÍ
CHODNÍKY - STÁVAJÍCÍ
OHUMUSOVÁNO A OSETO, TERÉNNÍ ÚPRAVY - ROVINNÉ
OHUMUSOVÁNO A OSETO, TERÉNNÍ ÚPRAVY - SVAHOVÉ
ŠTĚRKOVÁ PLOCHA
OBJEKTY - VÝHLED PRO 4. LINKU

LEGENDA NOVÝCH SÍTÍ:

NOVÁ GRAVITAČNÍ KANALIZACE V ČOV - LINKA ČOV
NOVÁ GRAVITAČNÍ KANALIZACE V ČOV - SPLAŠKOVÁ
NOVÁ GRAVITAČNÍ KANALIZACE V ČOV - DEŠŤOVÁ
NOVÉ ROZVODY PITNÉ VODY
NOVÉ ROZVODY PROVOZNÍ VODY
NOVÉ ROZVODY PITNÉ VODY - PŘELOŽKA
NOVÝ VÝTLAK DOPADNÍ VODY
VK NOVÝ VÝTLAK VRATNÉHO KALU
PK NOVÝ VÝTLAK PŘEBYTEČNÉHO KALU
K NOVÝ VÝTLAK SVÁŽENÉHO KALU
X NOVÝ ROZVOD VZDUCHOVÉHO POTRUBÍ
NOVÁ TRASY NN
NOVÁ DATOVÁ TRASA
VO NOVÁ TRASA VEŘEJNÉHO OSVĚTLENÍ
NOVÁ GRAVITAČNÍ KANALIZACE V ČOV - ZANOŘENÝ PROPUS

LEGENDA STÁVAJÍCÍCH SÍTÍ:

GRAVITAČNÍ KANALIZACE
TRASA NN PODZEMNÍ
TRASA VN NADZEMNÍ
TRASA DATOVÁ PODZEMNÍ
VÝTLAK DOPADNÍ VODY
ROZVODY PITNÉ VODY
ROZVODY PROVOZNÍ VODY
ROZVODY VZDUCHU
PK VÝTLAK PŘEBYTEČNÉHO KALU

LEGENDA DEMOLIC:

ZPEVNĚNÉ PLOCHY A TERÉNNÍ HRANY
ROZVODY VZDUCHU
PK POTRUBÍ PŘEBYTEČNÉHO KALU
GRAVITAČNÍ POTRUBÍ

LEGENDA:

OPLOCENÍ - NOVÉ
OPLOCENÍ - STÁVAJÍCÍ
OPLOCENÍ - REKONSTRUKCE VE STÁVAJÍCÍ TRASE
LAMPA - NOVÁ

ČS1 – ČERPACÍ STANICE MECHANICKÝCH PŘEDČIŠTĚNÝCH VOD PŘED AKTIVAČNÍMI NÁDRŽEMI
ČS2 – ČERPACÍ STANICE VYČIŠTĚNÝCH VOD Z ODTOKU ZE STÁVAJÍCÍCH DOSAZOVACÍCH NÁDRŽÍ
ČS3 – ČERPACÍ STANICE PRO DOČERPÁNÍ DEŠŤOVÝCH ODPADNÍCH VOD Z NOVÉ DEŠŤOVÉ ZDRŽE
ČS4 – ČERPACÍ STANICE ODPADNÍCH VOD Z NOVÉHO AREÁLU ČOV NA DRUHÉM BŘEHU STINKOVKY
RO1 – ROZDĚLOVACÍ OBJEKT V RÁMCI ČS1 ROZDĚLUJÍCÍ ODPADNÍ VODY DO AKTIVAČNÍCH NÁDRŽÍ
RO2 – ROZDĚLOVACÍ OBJEKT PŘED NOVOU DOSAZOVACÍ NÁDRŽÍ
JPV1 – JÍMKA PROVOZNÍ VODY
MO1 – NOVÝ VÝUSTNÍ OBJEKT V NOVÉ ČÁSTI ČOV
VO1 – VÝUSTNÍ OBJEKT NA ODTOKU Z ČOV
VO2 – VÝUSTNÍ OBJEKT PŘEPADAJÍCÍCH DEŠŤOVÝCH VOD Z ODLEHČOVACÍ KOMORY PŘED ČISTIRENSKOU LINKOU

JSTK, B.p.v.

Revize	Popis revize	Datum revize

AQUA PROCON

AQUA PROCON s.r.o.
Projektová a inženýrská společnost
Palackého třída 768/12, 612 00 Brno
Tel.: +420 541 428 011
E-mail: info@aquaprocon.cz
www.aquaprocon.cz

Vedoucí projektu	Ing. Jaroslav Jarolím
Vedoucí dílčího projektu	
Zodpovědný projektant	Ing. Jaroslav Jarolím
Vypracoval	Rostislav Husák
Kontroloval	Ing. Jan Polášek

Investor	Vodovody a kanalizace Břeclav a.s.
Objednatel	Vodovody a kanalizace Břeclav a.s.

Format	1260x294	Měřítko	1:250	Stupeň	ZD	Datum	10/2024	Zakázkové číslo	1647524-18

Projekt: **HUSTOPEČE - INTENZIFIKACE A ZVÝŠENÍ KAPACITY ČOV**

Soupravá

Příloha	Číslo přílohy	Revize
SITUACE	C	0