


SO 101 HTÚ A SADOVÉ ÚPRAVY
ROZVINUTÝ POHLED - OPĚRNÁ ZEď

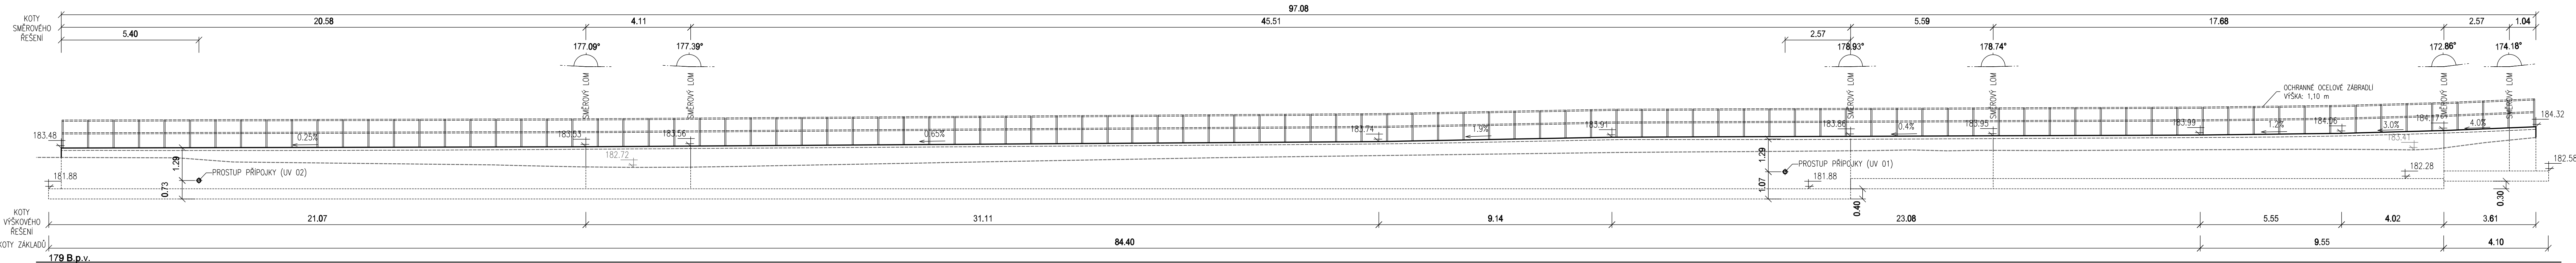

LEGENDA:

- Opěrná zeď
- Skryté konstrukce opěrné zdi
- Přijezdová komunikace - SO 114
- Stávající terén

Výškový systém : BpV

Revize	Popis revize	Datum revize
--------	--------------	--------------

SILNIČNÍ PROJEKT

Silniční projekt, spol. s r.o.
Projektová a inženýrská společnost
Palackého třída 768/12, 612 00 Brno
Tel.: +420 541 426 086
E-mail: info@silnicniprojekt.cz

Zodpovědný projektant Ing. Ondřej Běloušek

Vypracoval Ing. Miroslav Marek

Kontroloval Ing. Ondřej Běloušek

AQUA PROCON s.r.o.

AQUA PROCON s.r.o.
Projektová a inženýrská společnost
Palackého třída 768/12, 612 00 Brno
Tel.: +420 541 426 011
E-mail: info@aquaprocon.cz
www.aquaprocon.cz

Vedoucí projektu Ing. Jaroslav Jarolím

Vedoucí dílčího projektu

Investor	Vodovody a kanalizace Břeclav a.s.
Objednatel	Vodovody a kanalizace Břeclav a.s.

Formát	6xA4	Měřítko	1:100	Stupeň	ZD	Datum	10/2024	Zakázkové číslo	1647524-18
--------	------	---------	-------	--------	----	-------	---------	-----------------	------------

Projekt

HUSTOPEČE - INTENZIFIKACE A ZVÝŠENÍ KAPACITY ČOV

D Výkresová dokumentace

D.1 Dokumentace stavebního nebo inženýrského objektu

D.1.101 - SO 101 HTÚ A SADOVÉ ÚPRAVY

Průloha

ROZVINUTÝ POHLED - OPĚRNÁ ZEď

Číslo průlohy

D.1.101.3

Souprava

Revize

0