



ŘEZ A-A

1 : 50

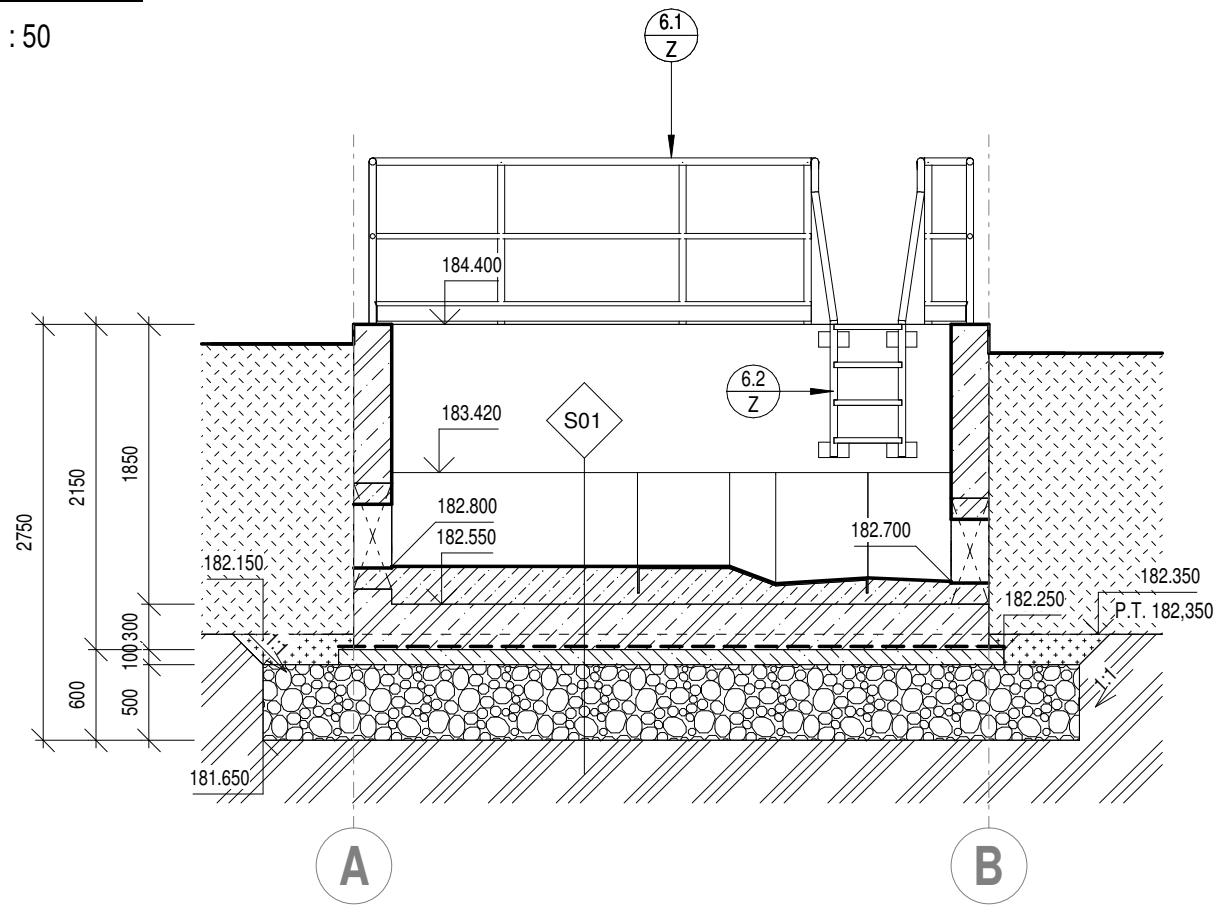

ŘEZ B-B

1 : 50

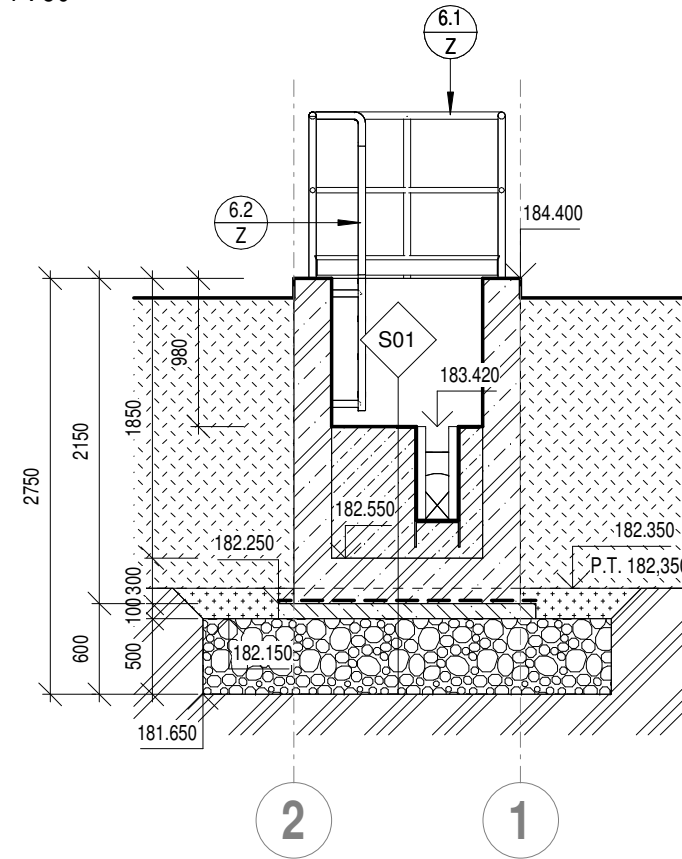

LEGENDA MATERIÁLŮ

- ŽELEZOVÝ BETON ČSN EN 206
- PODKLADNÍ BETON C12/15
- SPÁDOVÝ BETON C30/37
- HUTNĚNÝ ŠTĚRKOVÝ POLŠTÁŘ
- NÁSYP - Z VHDNÉ ZEMINY, HUTNĚNÝ
- ZPĚTNÝ ZÁSYP - Z VHDNÉ ZEMINY, HUTNĚNÝ
- STÁVAJÍCÍ ZEMINA

POZNÁMKA

- VŠECHNY UVÁDĚNÉ ROZMĚRY JEDNOTLIVÝCH PRVKŮ A KONSTRUKCÍ JSOU SKLADEBNÉ.
- PODZEMNÍ KOMORY A NÁDRŽE MUSÍ BÝT VODOTĚSNÉ - VEŠKERÉ PRACOVNÍ SPÁRY A PROSTUPY PROVĚST JAKO TĚSNĚNÉ. VODOTĚSNOST OVĚŘIT ZKOUŠKOU VODOTĚSNOSTI PŘED PROVÁDĚNÍM POVRCHOVÝCH ÚPRAV
- VEŠKERÉ PO ZASYPÁNÍ VIDITELNÉ POVRCHY BETONOVÝCH KONSTRUKCÍ, VČETNĚ VENKOVNÍHO POVRCHU OBVODOVÝCH BETONOVÝCH STĚN OD KORUNY STĚNY DO ÚROVNĚ 300mm POD PŘÍLEHLÝ UPRAVENÝ TERÉN PROVĚST V KVALITĚ POHLEDOVÝCH BETONŮ
- V MÍSTĚ PŘÍLEHAJÍCÍ ZATVRANĚNÉ PLOCHY KOLEM OBJEKTU (MIMO CHODNÍKY A KOMUNIKACE) POLOŽIT PÁS BETONOVÝCH DLAŽDIC 300/300 mm DO PÍSKOVÉHO LOŽE.

LEGENDA MÍSTNOSTÍ / NÁDRŽÍ


OZNAČ.	ÚČEL	PLOCHA (m ²)	ÚPRAVY POVRCHŮ		
			PODLAHA	STĚNY	STROP
001	MĚRNÝ OBJEKT	3.70 m ²	SPÁDOVÝ BETON	POHLEDOVÝ BETON	POHLEDOVÝ BETON

SKLADBY KONSTRUKCÍ



OZNAČ.	POPIS	VÝPIS VRSTEV
S01	DNO NÁDRŽE	<ul style="list-style-type: none">SPÁDOVÁ BETONOVÁ MAZANINA C30/37-XA1, XC4 (SÍŤ Ø5-150/Ø5-150)PENETRACE - ADHEZNÍ MŮSTEKŽELEZOBETONOVÉ DNO - (SPECIFIKACE VIZ STATIKA)KLUZNÁ VRSTVA - 2x NEPÍSKOVANÁ ASFALTOVÁ LEPENKA TYPU "A"PODKLADNÍ BETON C12/15 TL. 100 mmHUTNĚNÝ ŠTĚRKOPÍSKOVÝ POLŠTÁŘ TL. 500 mmSEPARAČNÍ GEOTEXTILIE (PLOŠ. HM. 500g/m²)ROSTLÁ ZEMINA

PŮDORYSNÝ ŘEZ

1 : 50

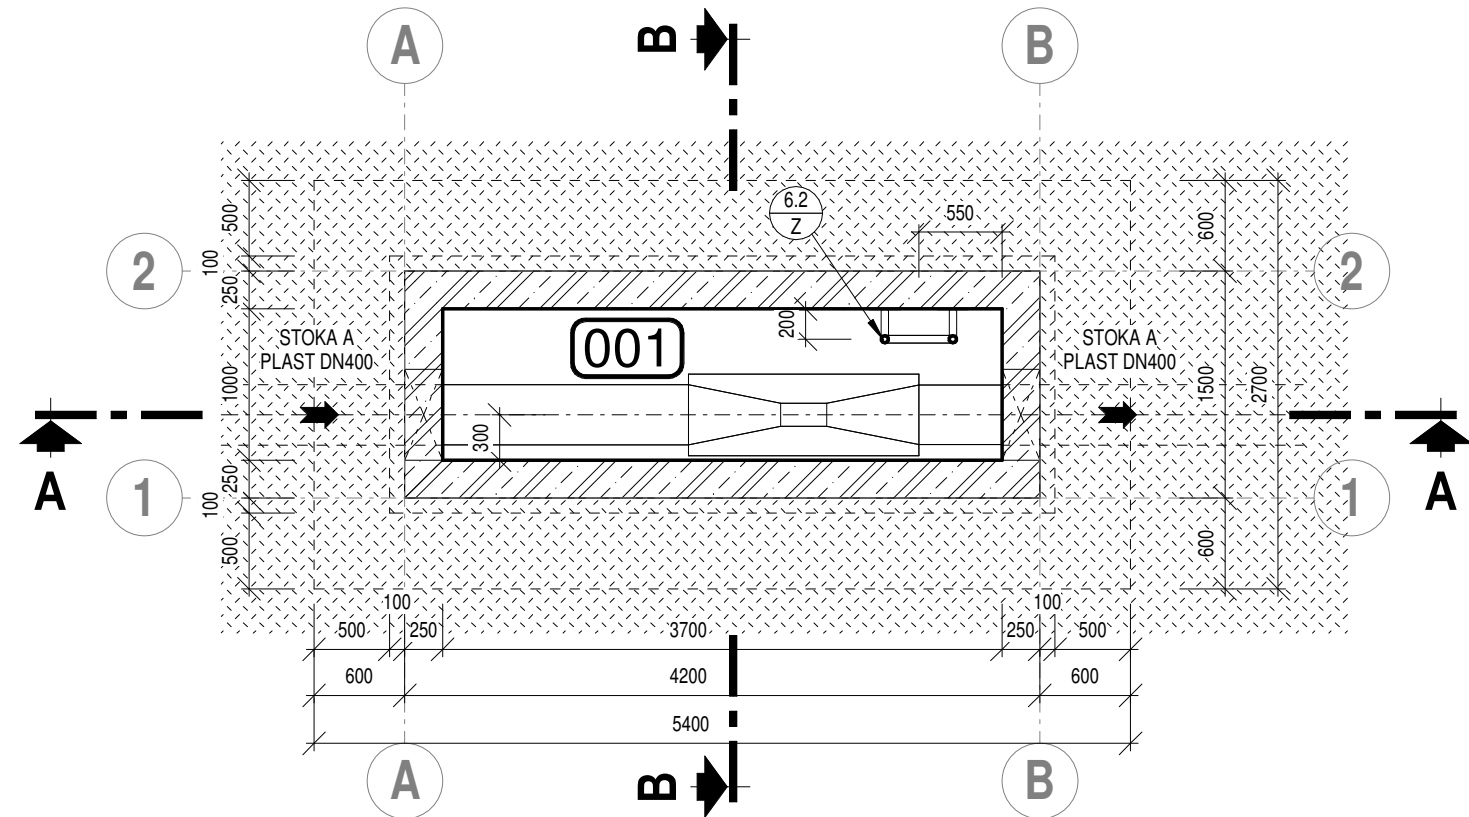

3D POHLED

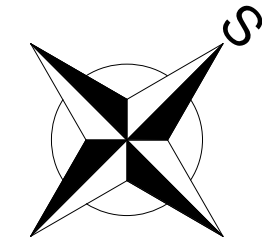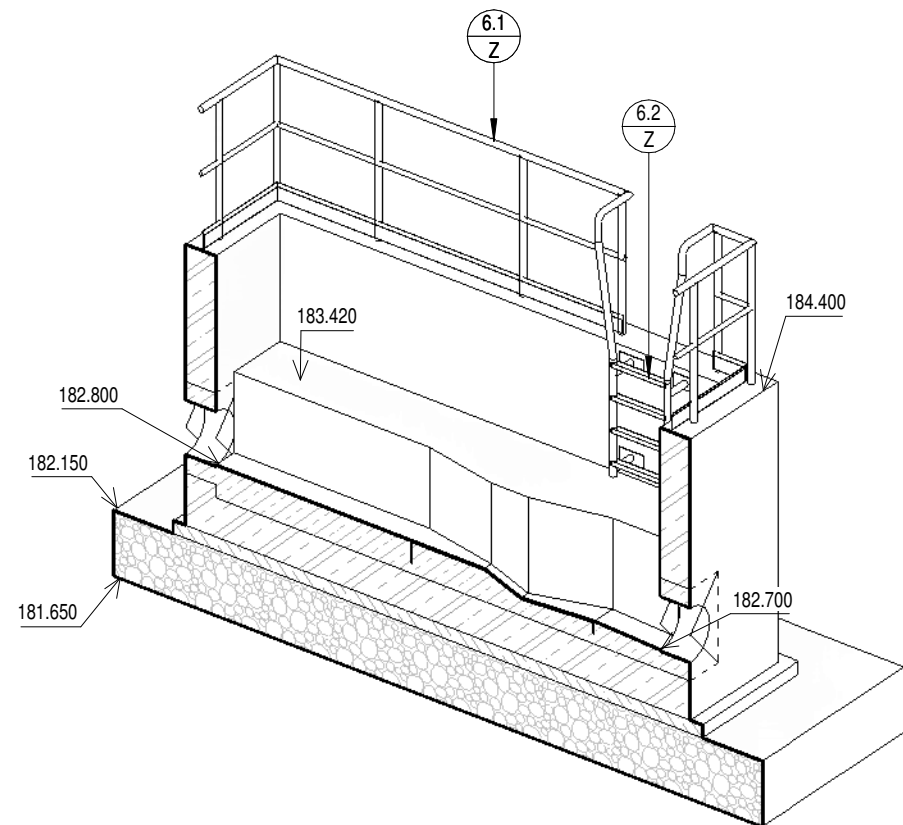

Číslo revize	Popis revize	Datum revize
--------------	--------------	--------------

AQUA PROCON s.r.o. Projektová a inženýrská společnost Palackého tř. 12, 612 00 Brno tel.: +420 541 426 011 E-mail: info@aquaprocon.cz www.aquaprocon.cz	
Vedoucí projektu	Ing. Jaroslav Jarolím
Vedoucí dílčího projektu	
Zodpovědný projektant	Ing. Jaroslav Jarolím
Vypracoval	Břetislav Tesař
Kontroloval	Ing. Jan Polášek

Investor	Vodovody a kanalizace Břeclav a.s.
Objednatel	Vodovody a kanalizace Břeclav a.s.

Formát	4 x A4	Měřítko	1:50	Stupeň	ZD	Datum	10/2024	Zakázkové číslo	1647524-18
--------	--------	---------	------	--------	----	-------	---------	-----------------	------------

Projekt	HUSTOPEČE - INTENZIFIKACE A ZVÝŠENÍ KAPACITY ČOV		
D - Výkresová dokumentace D.1 - Dokumentace stavebního nebo inženýrského objektu D.1.107 - SO 107 TRUBNÍ ROZVODY			
		Souprava	
Příloha	MĚRNÝ OBJEKT MO1	Číslo přílohy	Revize
		D.1.107.15	