



KATASTRY  
PARCELNÍ ČÍSLA  
DRUH POVRCHU  
VZDÁLENOSTI ŠACHET  
OZNAČENÍ ŠACHET

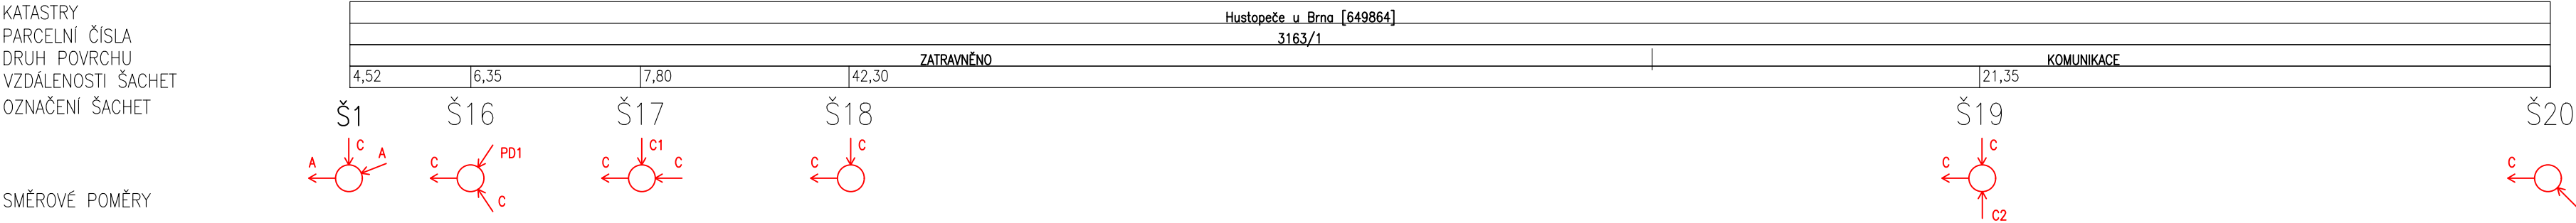


### PODÉLNÝ PROFIL STOKY "C"

MĚŘÍTKO 1:200 / 100

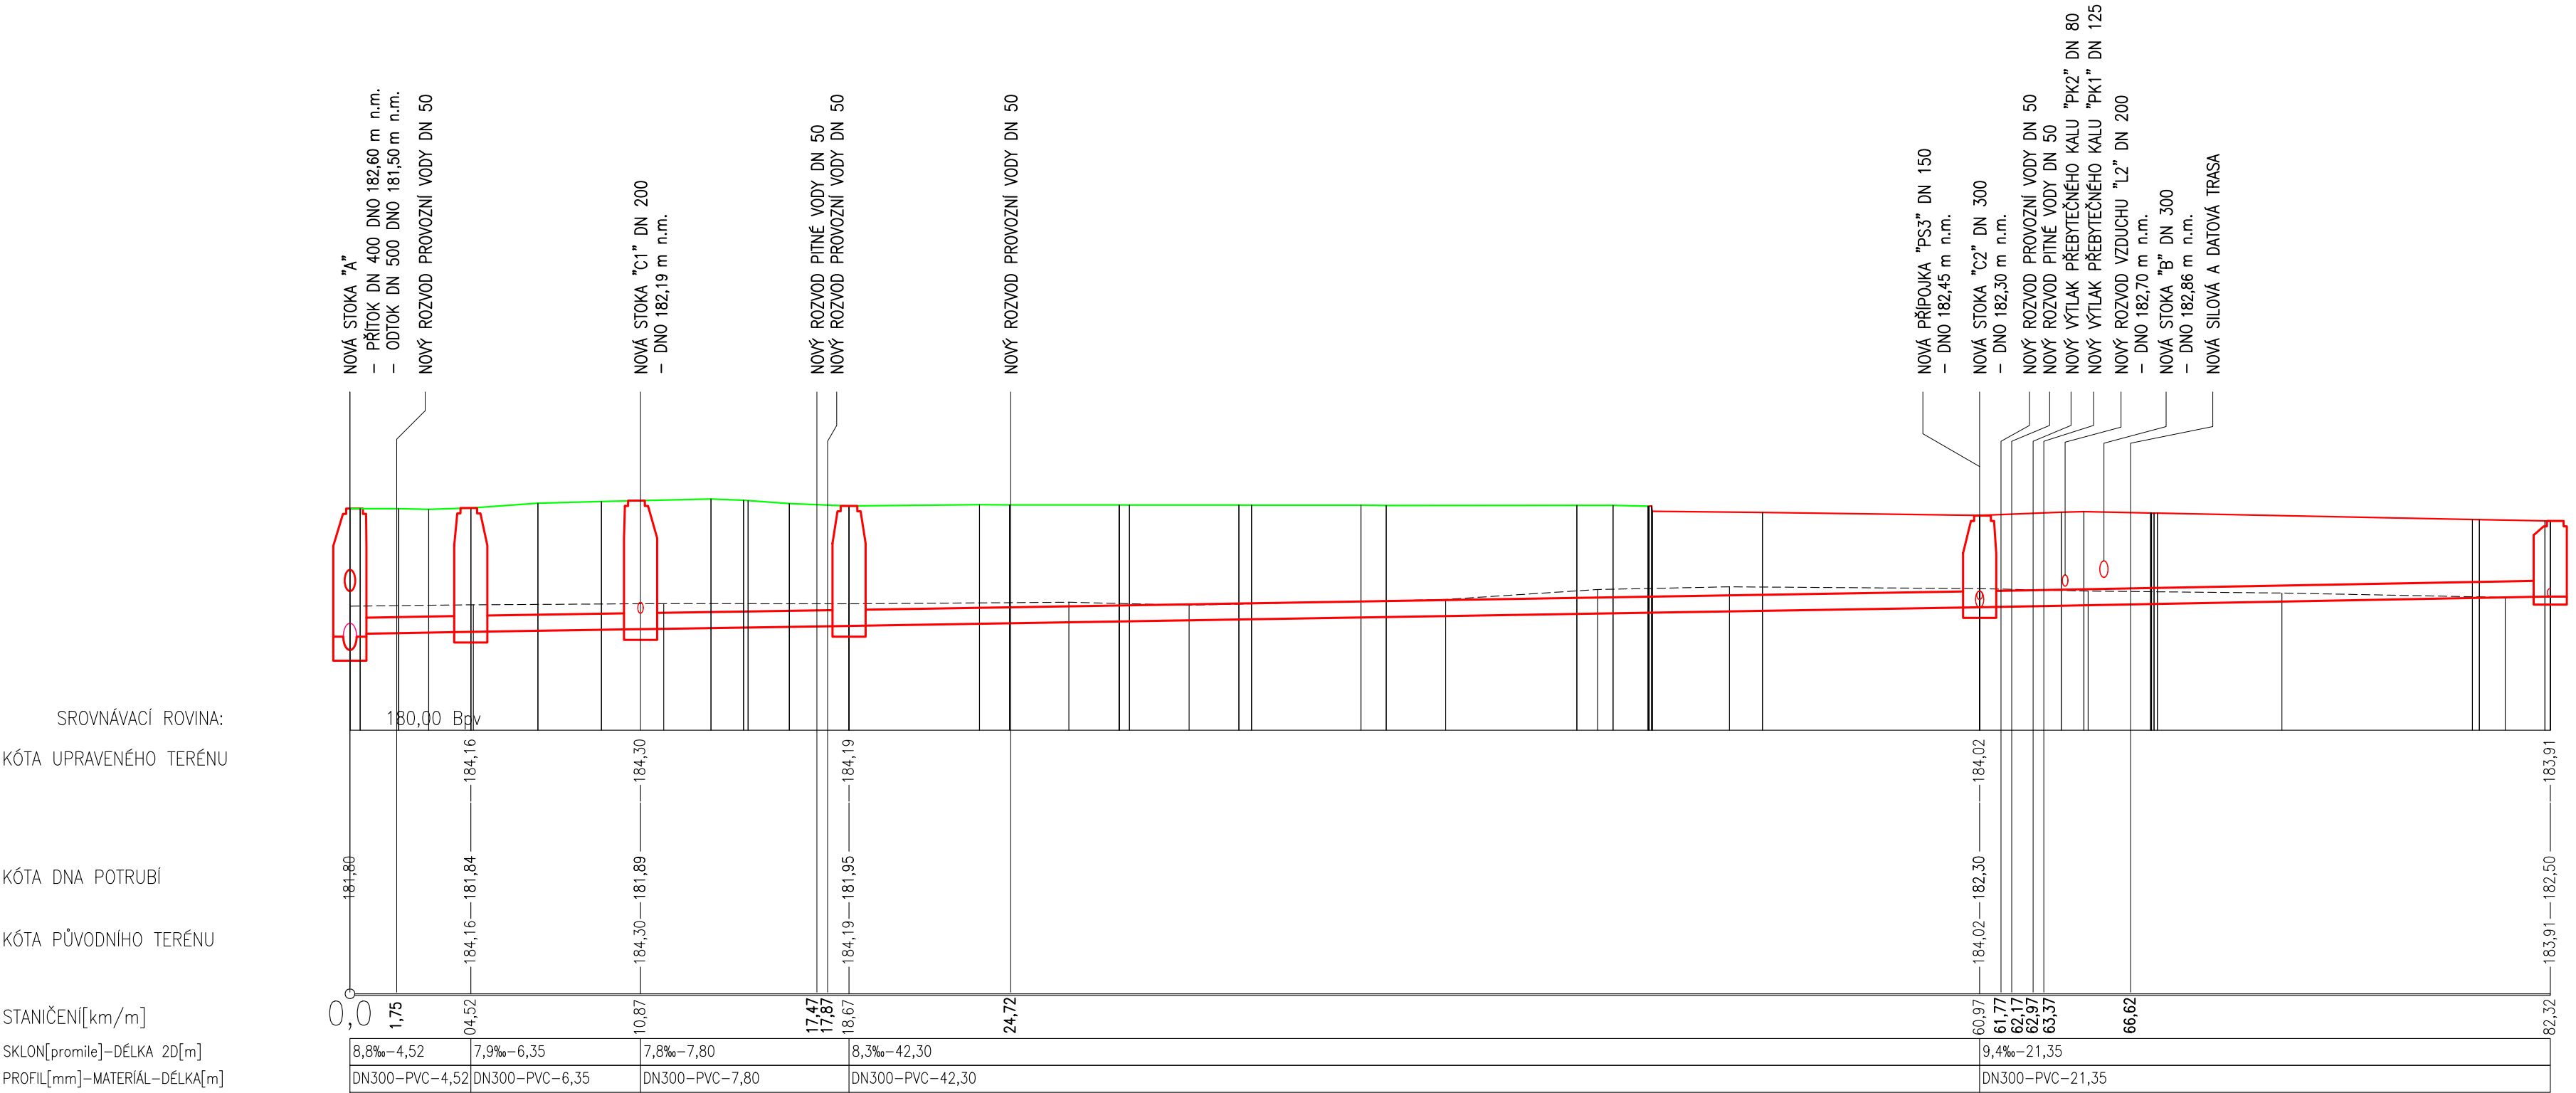

-	-	-
<i>Revize</i>	<i>Popis revize</i>	<i>Datum revize</i>

 <div data-bbox="3441 731 3610 796"> <h1>AQUA PROCON</h1> </div>	<p><b>AQUA PROCON s.r.o.</b>          Projektová a inženýrská společnost          Palackého třída 768/12, 612 00 Brno          Tel.: +420 541 426 011          E-mail: <a href="mailto:info@aquaprocon.cz">info@aquaprocon.cz</a>  <a href="http://www.aquaprocon.cz">www.aquaprocon.cz</a></p>
<i>Vedoucí projektu</i>	Ing. Jaroslav Jarolím
<i>Vedoucí dílčího projektu</i>	
<i>Zodpovědný projektant</i>	Ing. Jaroslav Jarolím
<i>Vypracoval</i>	Rostislav Husák
<i>Kontroloval</i>	Ing. Jan Polášek

<i>Investor</i>	Vodovody a kanalizace Břeclav a.s.
<i>Objednatel</i>	Vodovody a kanalizace Břeclav a.s.

Formát	840x297	Měřítko	1:200/100	Stupeň	ZD	Datum	10/2024	Zakázkové číslo	1647524-18
--------	---------	---------	-----------	--------	----	-------	---------	-----------------	------------

<p><i>Projekt</i></p> <p><b>HUSTOPEČE - INTENZIFIKACE A ZVÝŠENÍ KAPACITY ČOV</b></p>		
<p>D - Výkresová dokumentace</p> <p>D.1 - Dokumentace stavebního nebo inženýrského objektu</p> <p>D.1.107 - SO 107 TRUBNÍ ROZVODY</p>		
<p><i>Souprava</i></p>		
<p><i>Příloha</i></p> <p>PODÉLNÝ PROFIL STOKY "C"</p>	<p><i>Číslo přílohy</i></p> <p>D.1.107.4</p>	<p><i>Revize</i></p> <p>0</p>