


KATASTRÁLNÍ ÚZEMÍ:
PARCELY:
DRUH POVRCHU:


Hustoře u Brna [649864]	
3163/1	
ZATRAVNĚNO	KOMUNIKACE

PODÉLNÝ PROFIL VZDUCHU "L2"

MĚŘÍTKO 1:200 / 100

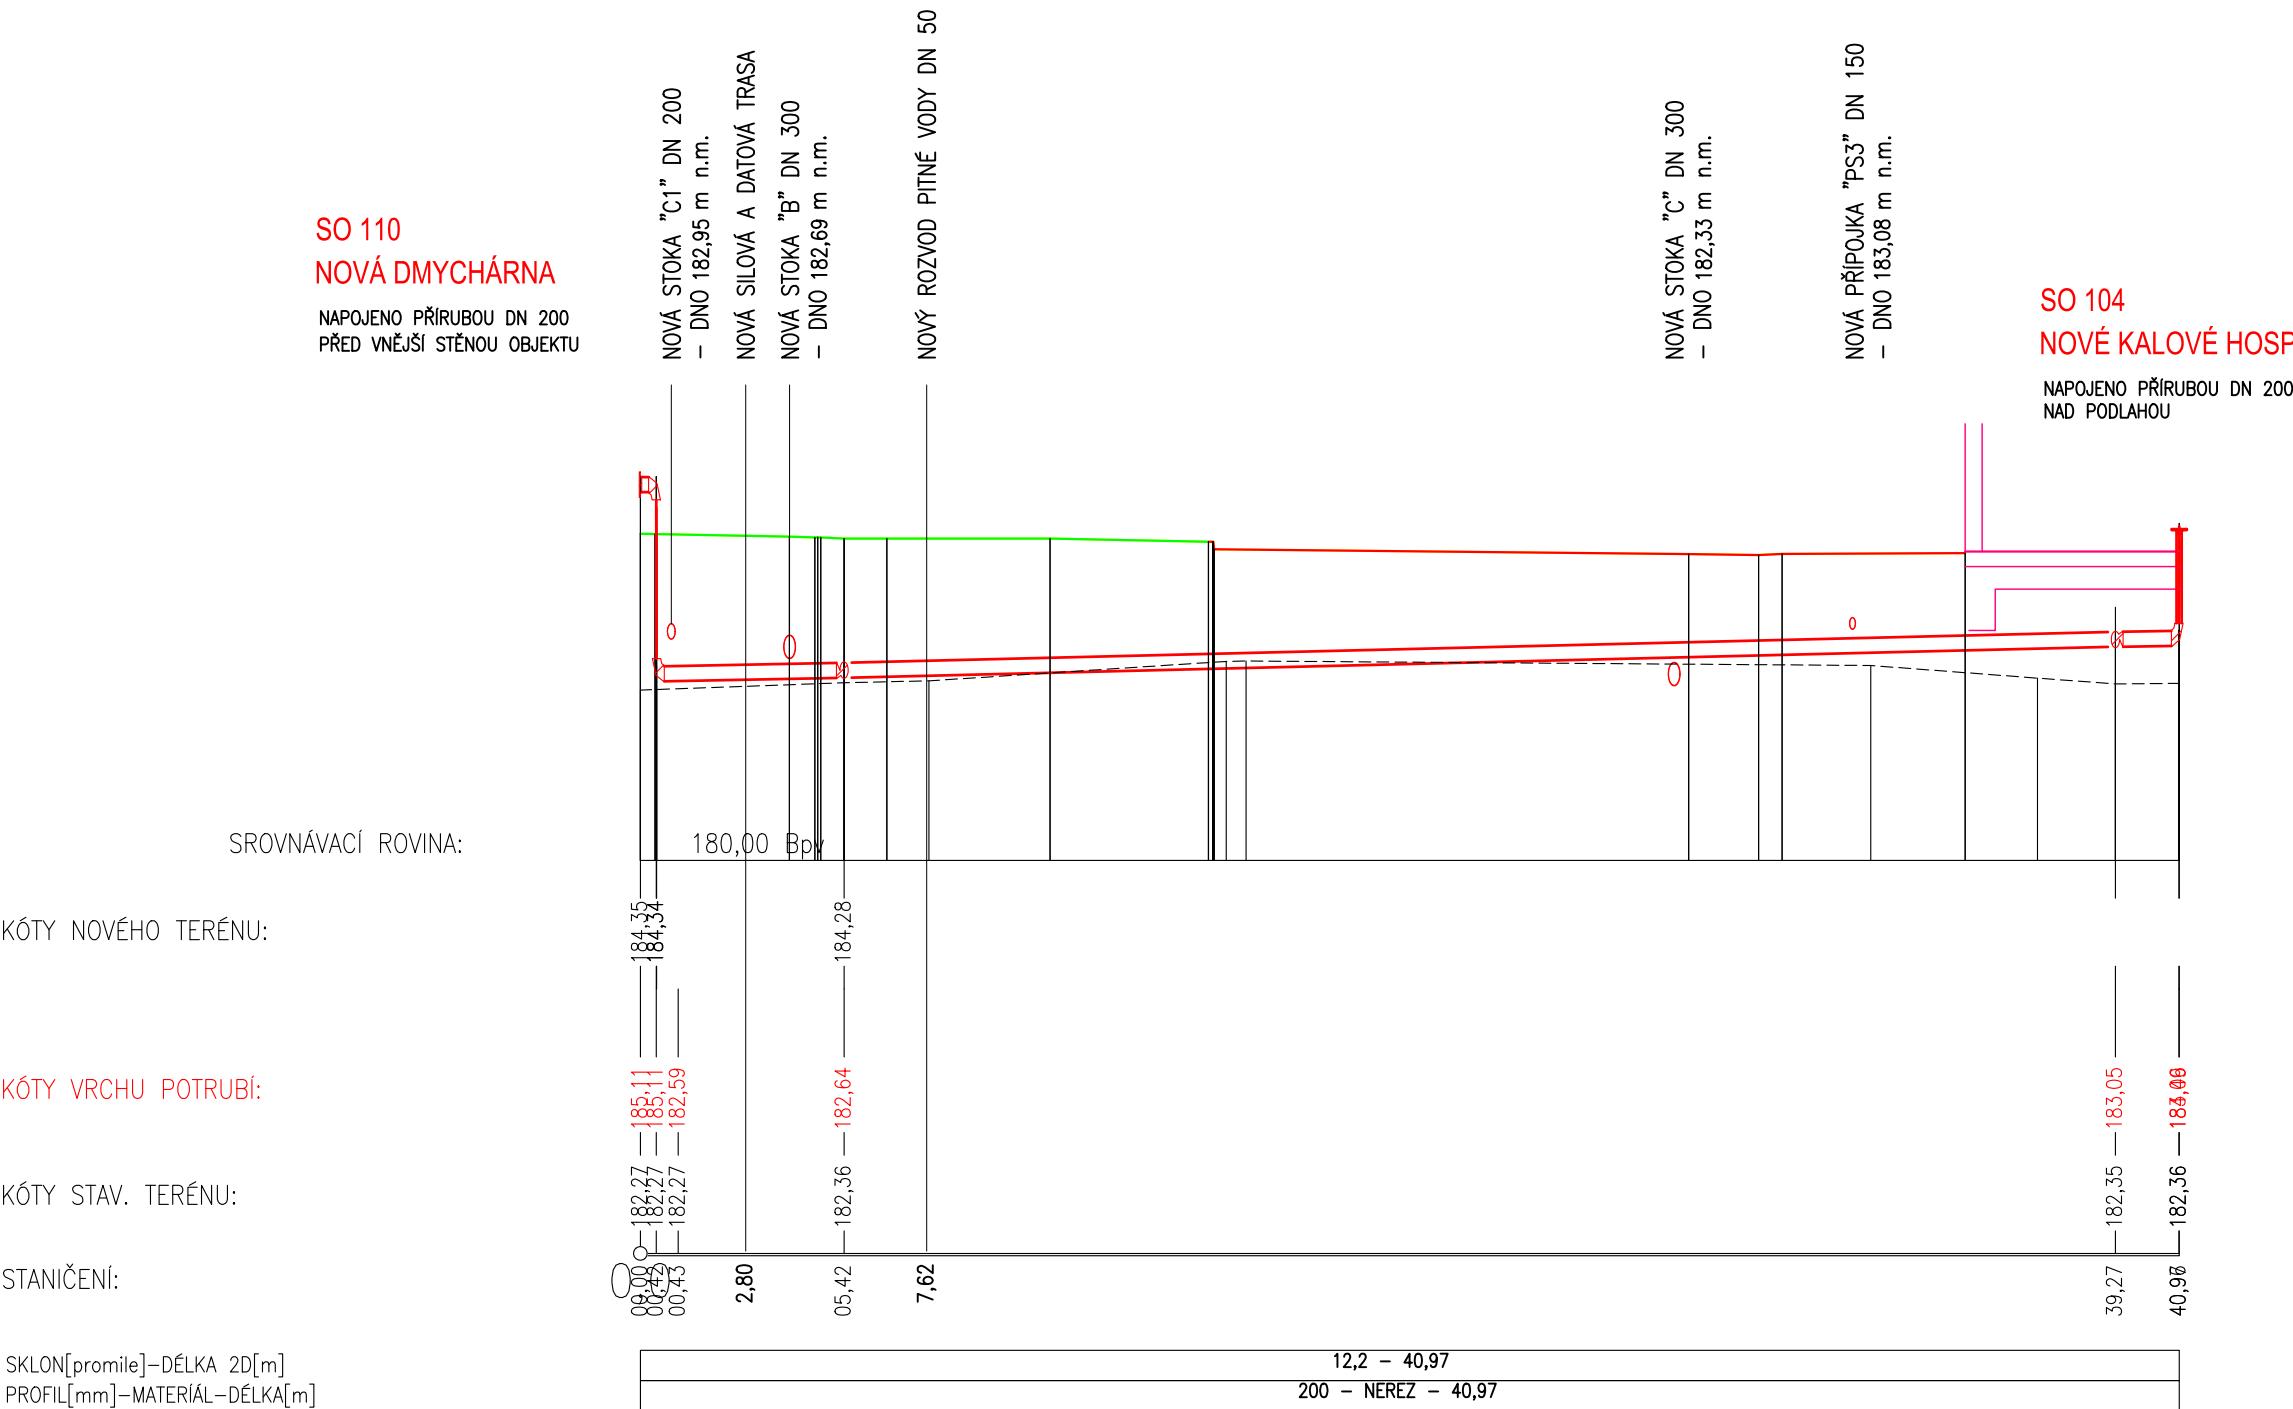

-	-	-
<i>Revize</i>	<i>Popis revize</i>	<i>Datum revize</i>

 <div data-bbox="2737 843 2962 917"> <p>AQUA PROCON</p> </div>	<p>AQUA PROCON s.r.o. Projektová a inženýrská společnost Palackého třída 768/12, 612 00 Brno Tel.: +420 541 426 011 E-mail: info@aquaprocon.cz www.aquaprocon.cz</p>
<i>Vedoucí projektu</i>	Ing. Jaroslav Jarolím
<i>Vedoucí dílčího projektu</i>	
<i>Zodpovědný projektant</i>	Ing. Jaroslav Jarolím
<i>Vypracoval</i>	Rostislav Husák
<i>Kontroloval</i>	Ing. Jan Polášek

<i>Investor</i>	Vodovody a kanalizace Břeclav a.s.
<i>Objednatel</i>	Vodovody a kanalizace Břeclav a.s.

Formát	630x297	Měřítko	1:200/100	Stupeň	ZD	Datum	10/2024	Zakázkové číslo	1647524-18
--------	---------	---------	-----------	--------	----	-------	---------	-----------------	------------

<div> <div> Projekt </div> <div> HUSTOPEČE - INTENZIFIKACE A ZVÝŠENÍ KAPACITY ČOV </div> </div>		
<div> <div> D - Výkresová dokumentace D.1 - Dokumentace stavebního nebo inženýrského objektu D.1.107 - SO 107 TRUBNÍ ROZVODY </div> <div> Souprava </div> </div>		
<div> <div> Příloha </div> <div> PODÉLNÝ PROFIL VZDUCHU "L2" </div> </div>	<div> <div>Číslo přílohy</div> <div>D.1.107.9</div> </div>	<div> <div>Revize</div> <div>0</div> </div>