


KATASTRÁLNÍ ÚZEMÍ
PARCELY:
DRUH POVRCHU:

Hustopeče u Brna [649864]					
3163/1					
ZATRAV.	ZATRAVNĚNO	CHODNÍK	ZATRAVNĚNO	KOMUNIKACE	ZATRAVNĚNO
CHODNÍK					

PODÉLNÝ PROFIL VZDUCHU "L1"

MĚŘÍTKO 1:200 / 100

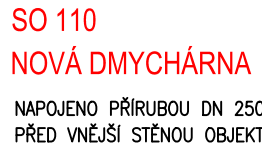

SROVNÁVACÍ ROVINA


KÓTY NOVÉHO TERÉNU

KÓTY VRCHU POTRUBÍ

KÓTY STAV. TERÉNU


STANIČENÍ:

SKLON[promile]–DÉLKA 2D[m]
PROFIL[mm]–MATERIÁL–DÉLKA[m]

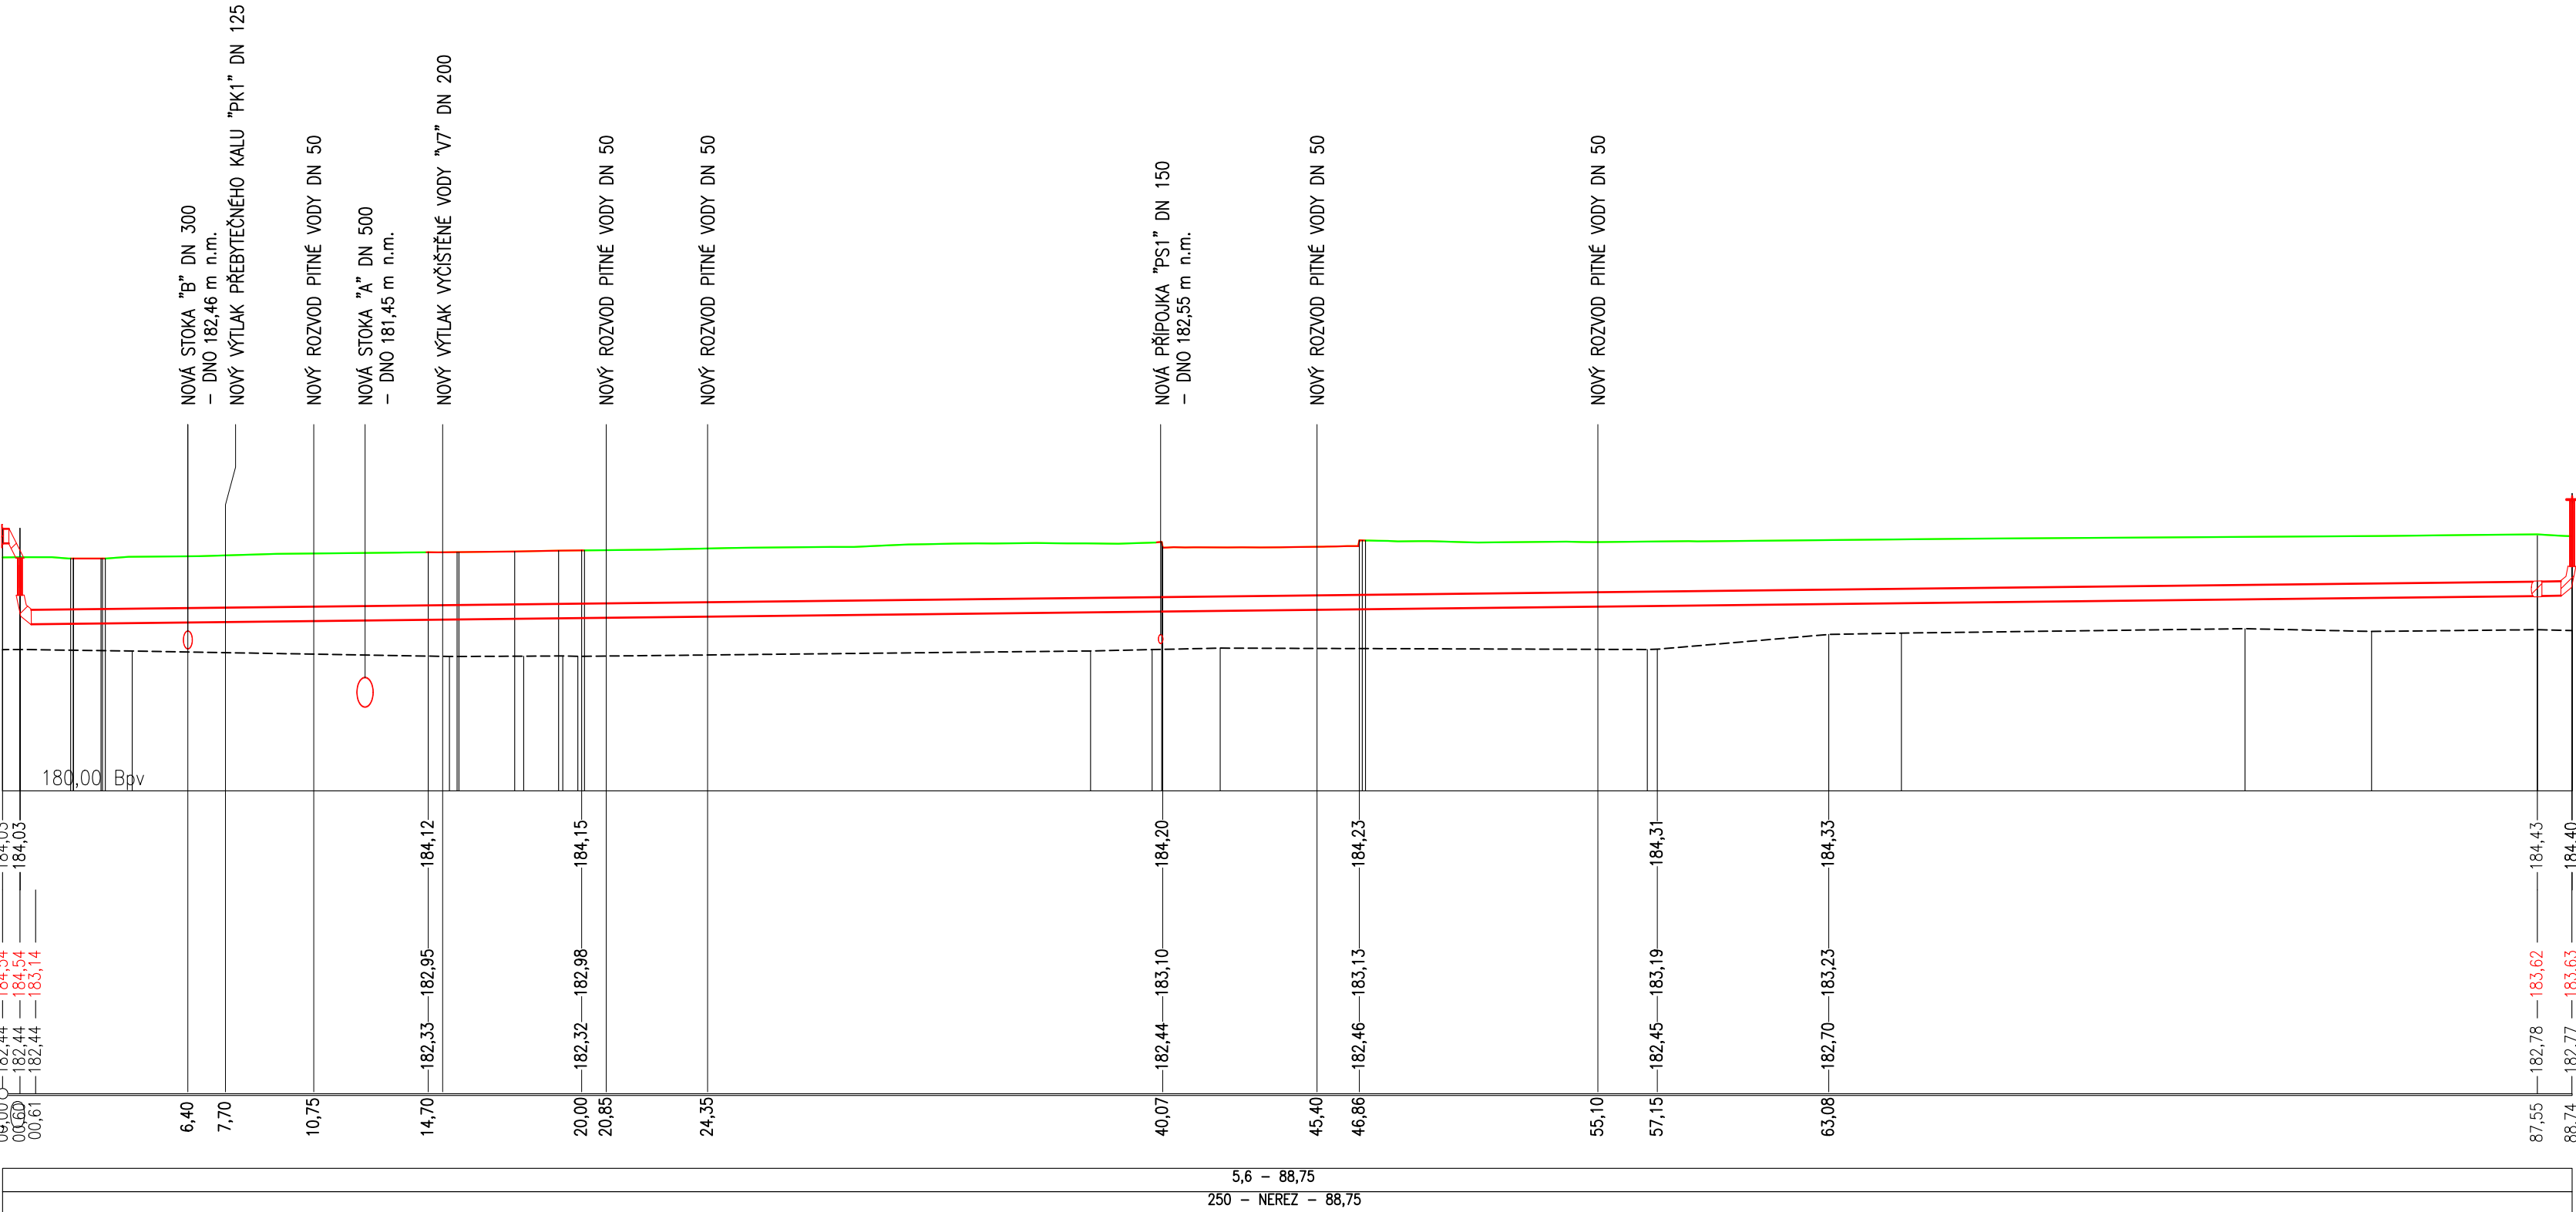

SO 104
NOVÁ AKTIVAČNÍ NÁDRŽ
NAPOJENO PŘÍRUBOU DN 250
NAD TERÉNEM

-	-	-
<i>Revize</i>	<i>Popis revize</i>	<i>Datum revize</i>

 AQUA PROCON	AQUA PROCON s.r.o. Projektová a inženýrská společnost Palackého třída 768/12, 612 00 Brno Tel.: +420 541 426 011 E-mail: info@aquaprocon.cz www.aquaprocon.cz	
	<i>Vedoucí projektu</i>	Ing. Jaroslav Jarolím
	<i>Vedoucí dílčího projektu</i>	
	<i>Zodpovědný projektant</i>	Ing. Jaroslav Jarolím
	<i>Vypracoval</i>	Rostislav Husák
<i>Kontroloval</i>	Ing. Jan Polášek	

<i>Investor</i>	Vodovody a kanalizace Břeclav a.s.
<i>Objednatel</i>	Vodovody a kanalizace Břeclav a.s.

Formát	840x297	Měřítko	1:200/100	Stupeň	ZD	Datum	10/2024	Zakázkové číslo	1647524-18
--------	---------	---------	-----------	--------	----	-------	---------	-----------------	------------

<p><i>Projekt</i></p> <h1>HUSTOPEČE - INTENZIFIKACE A ZVÝŠENÍ KAPACITY ČOV</h1>		
<p>D - Výkresová dokumentace</p> <p>D.1 - Dokumentace stavebního nebo inženýrského objektu</p> <p>D.1.107 - SO 107 TRUBNÍ ROZVODY</p>		
<p><i>Souprava</i></p>		
<p><i>Příloha</i></p> <p>PODÉLNÝ PROFIL VZDUCHU "L1"</p>	<p><i>Číslo přílohy</i></p> <p>D.1.107.8</p>	<p><i>Revize</i></p> <p>0</p>