



SO 108 VOZOVKY A ZPEVNĚNÉ PLOCHY ČOV
VZOROVÉ PŘÍČNÉ ŘEZY, M 1:50

ZPEVNĚNÉ PLOCHY V AREÁLU ČOV


LEGENDA:

- Obnovované zpevněné plochy / UT
- Zemní pláň
- Výměna podloží
- Stávající terén

KOMUNIKACE V AREÁLU ČOV

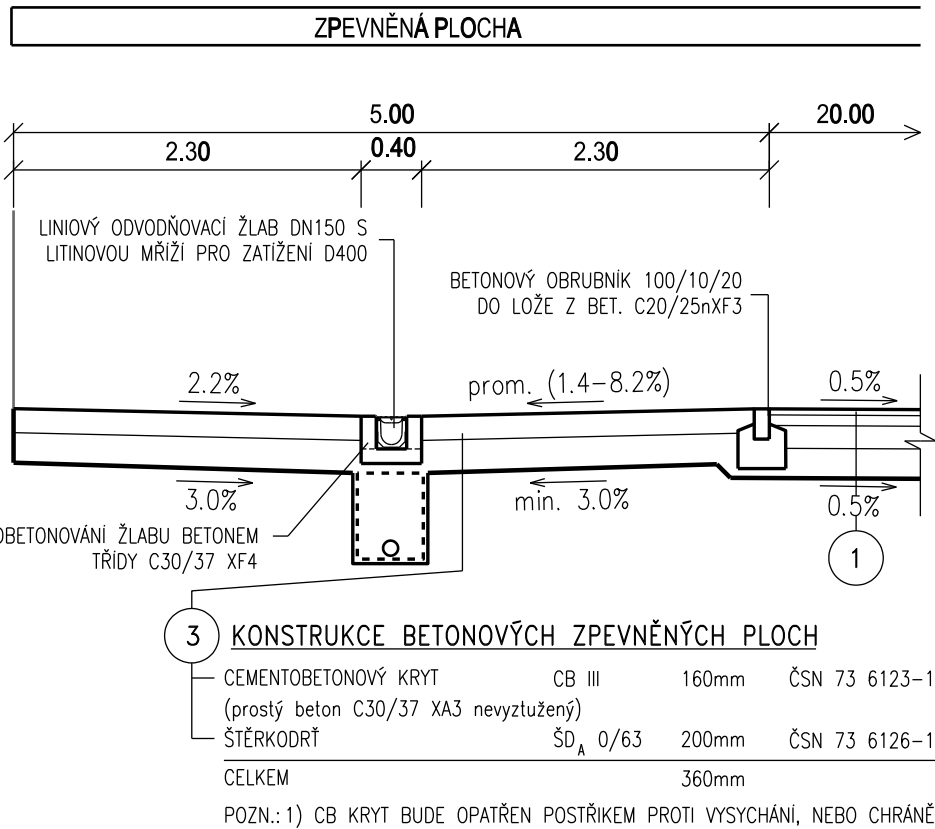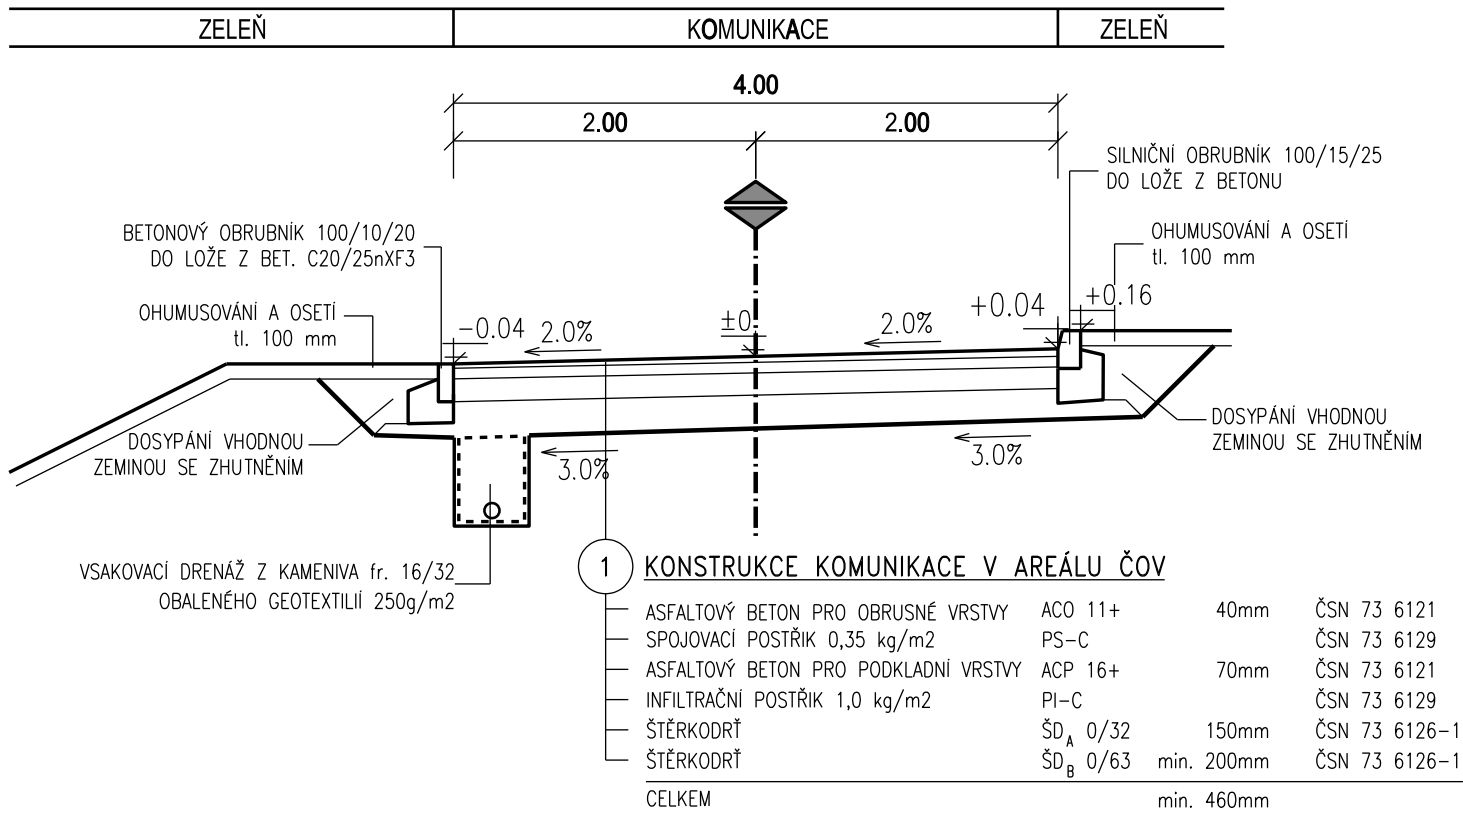


ODSTAVNÉ PLOCHY VE STÁVAJÍCÍ ČOV

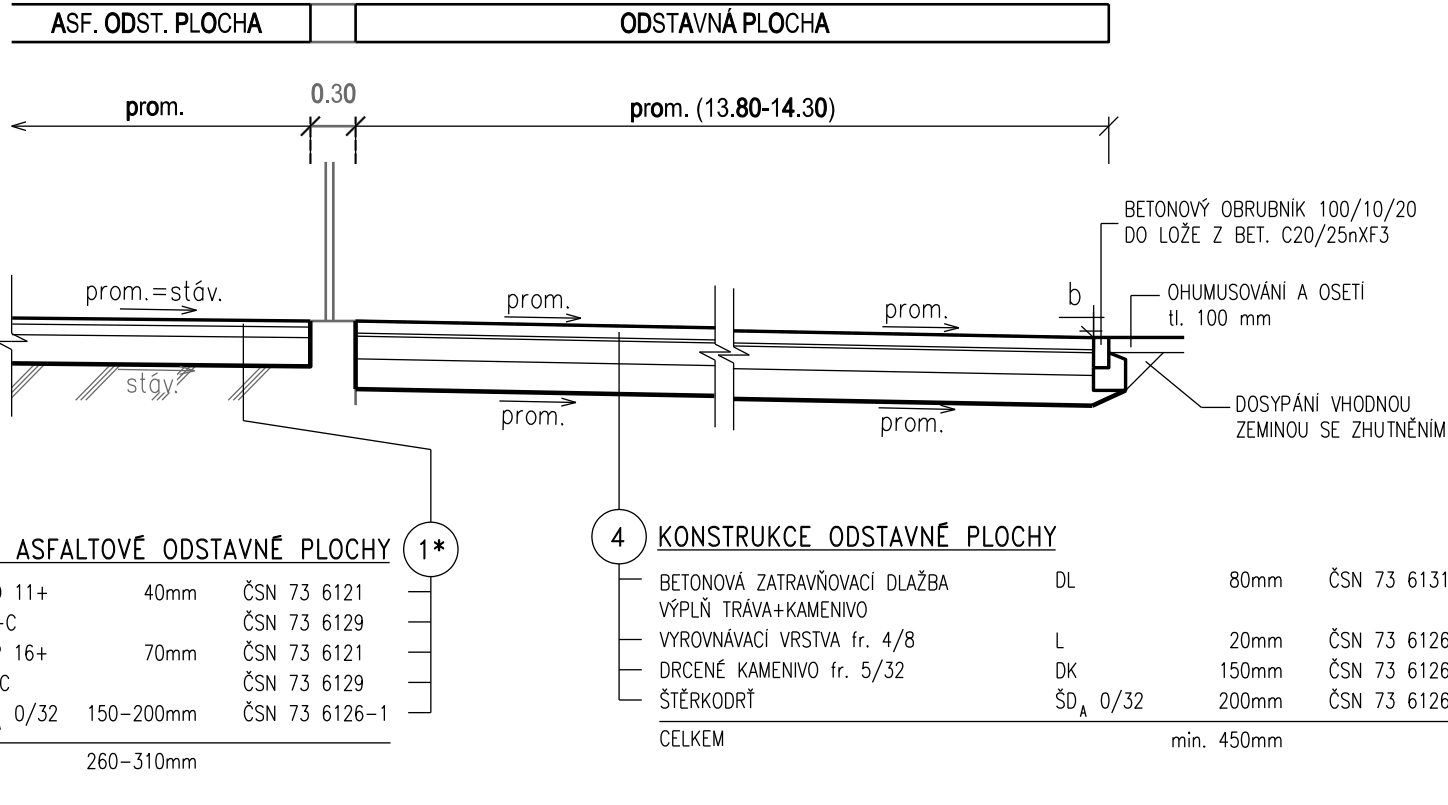

Výškový systém : BpV

Revize	Popis revize	Datum revize
--------	--------------	--------------




Silniční projekt, spol. s.r.o.
Projektová a inženýrská společnost
Palackého třída 768/12, 612 00 Brno
Tel.: +420 541 426 086
E-mail: info@silnicniprojekt.cz

Zodpovědný projektant Ing. Ondřej Běloušek

Vypracoval Ing. Miroslav Marek

Kontroloval Ing. Ondřej Běloušek



AQUA PROCON s.r.o.
Projektová a inženýrská společnost
Palackého třída 768/12, 612 00 Brno
Tel.: +420 541 426 011
E-mail: info@aquaprocon.cz
www.aquaprocon.cz

Vedoucí projektu Ing. Jaroslav Jarolím

Vedoucí dílčího projektu

Investor Vodovody a kanalizace Břeclav a.s.

Objednatel Vodovody a kanalizace Břeclav a.s.

Formát	3xA4	Měřítko	1:50	Stupeň	ZD	Datum	10/2024	Zakázkové číslo	1647524-18
--------	------	---------	------	--------	----	-------	---------	-----------------	------------

Projekt

HUSTOPEČE - INTENZIFIKACE A ZVÝŠENÍ KAPACITY ČOV

D Výkresová dokumentace

D.1 Dokumentace stavebního nebo inženýrského objektu

D.1.108 - SO 108 VOZOVKY A ZPEVNĚNÉ PLOCHY ČOV

Příloha VZOROVÉ PŘÍČNÉ ŘEZY

Číslo přílohy D.1.108.4

Revize 0

Souprava