



PŮDORYS DNA OK

1 : 50

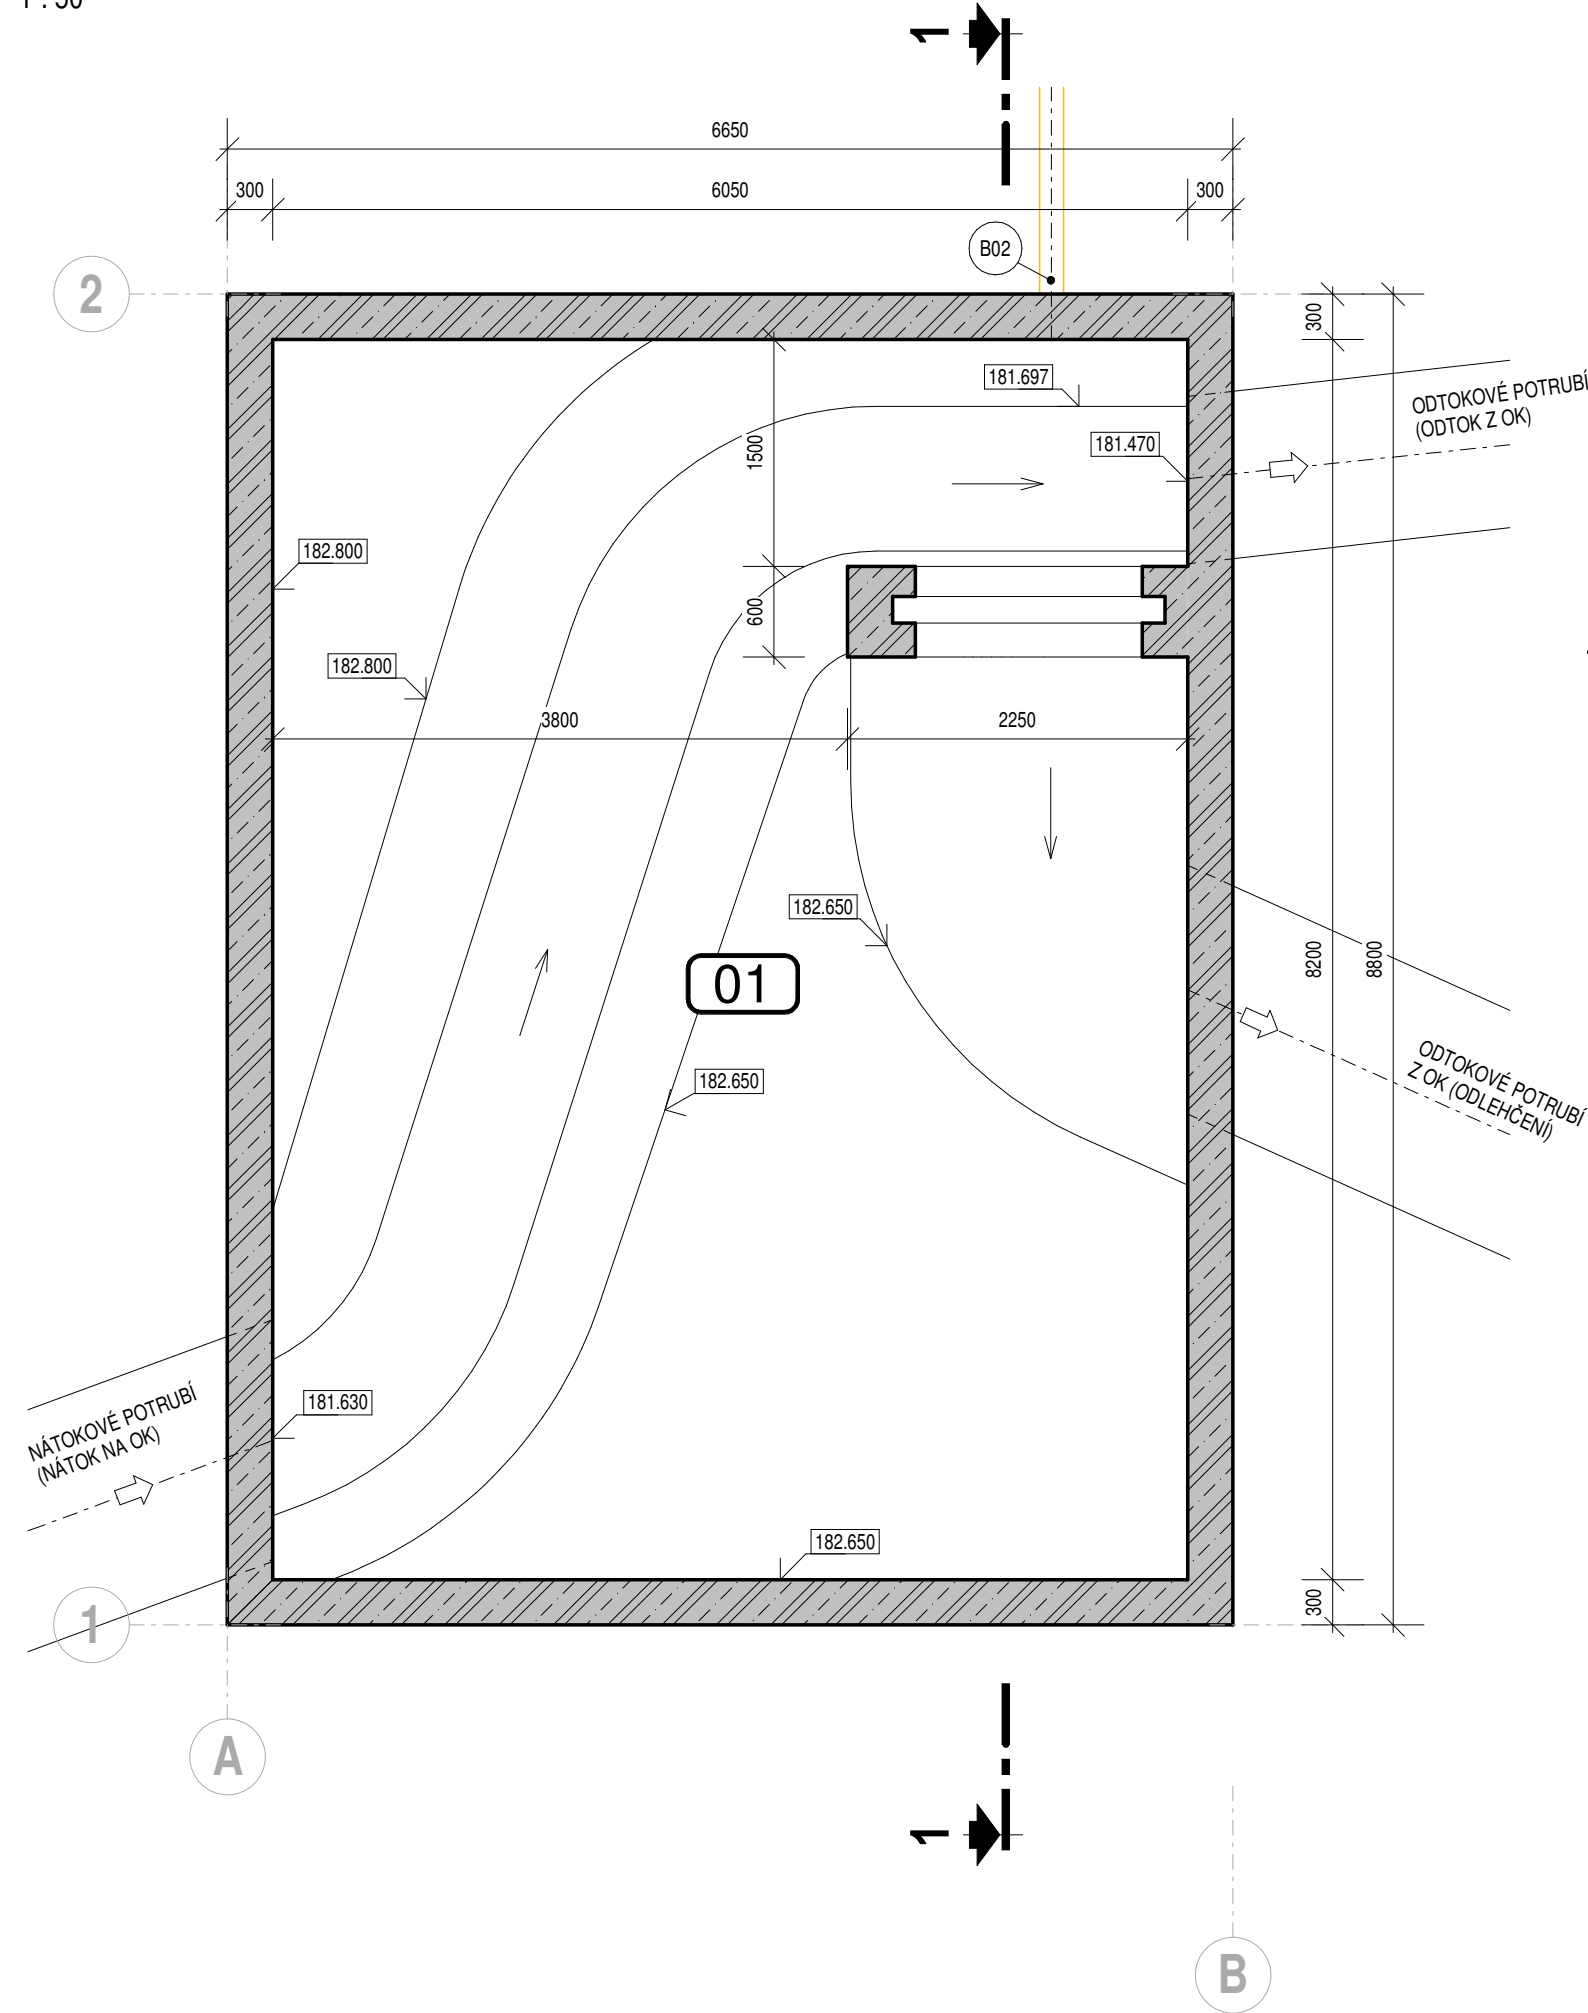

PŮDORYSNÝ POHLED

1 : 50

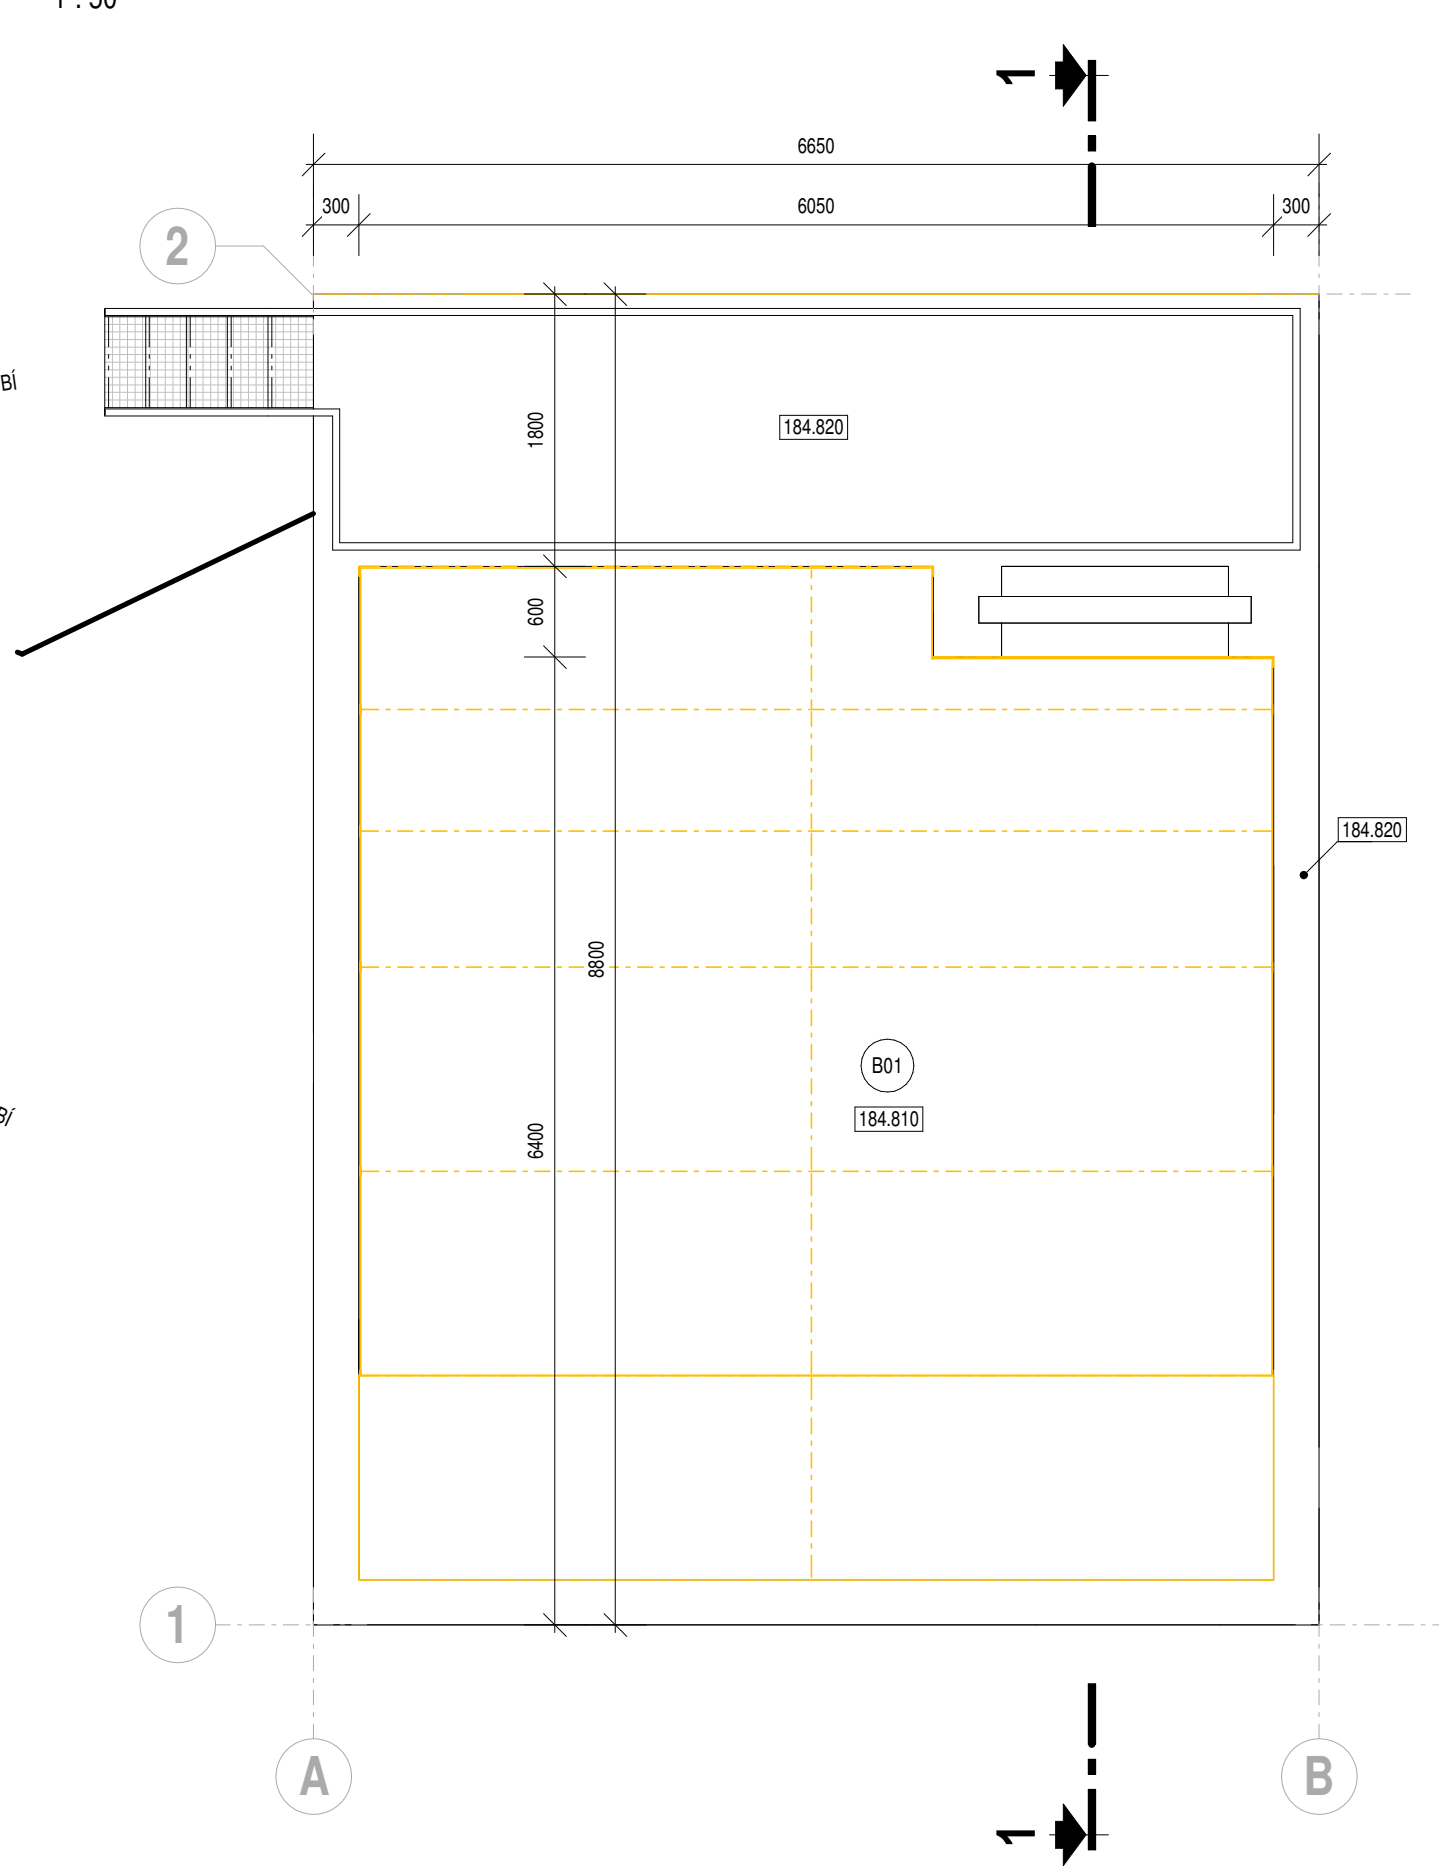

LEGENDA MATERIÁLŮ

- ŽELEZOBETON
- PODKLADNÍ BETON, BETONOVÁ MAZANINA
- SPÁDOVÝ BETON
- ZEMINA ROSTLÁ
- BOURANÉ KONSTRUKCE
- STÁVAJÍCÍ KONSTRUKCE PONECHANÉ

POZNÁMKA


- ZAKRESLENÍ STÁVAJÍCÍHO STAVU OBJEKTU BYLO ČÁSTEČNĚ PŘEVZATO Z PŮVODNÍ DOKUMENTACE. BYLA TAKTĚŽ PROVEDENA OHLÍDKA A ZAMĚŘENÍ NA STAVBĚ A ROZDÍLY MEZI STÁVAJÍCÍ PD A SKUTEČNOSTÍ BYLY V TOMTO PROJEKTU ZOHLEDNĚNY. SKUTEČNÉ ROZMĚRY SE MOHOU OD TĚTO DOKUMENTACE LIŠIT. PROTO JE NUTNÉ PŘED PROVÁDĚNÍM STAVEBNÍCH PRACÍ OVĚŘIT DLE POTŘEBY SKUTEČNÉ ROZMĚRY A SKLADBY KONSTRUKCI PŘÍMO NA STAVBĚ.
- PONECHANÉ KONSTRUKCE A VYBAVENÍ JE NUTNÉ CHRÁNIT DOČASNYMI KONSTRUKCEMI PŘED JEJICH POŠKOZENÍM.
- VEŠKERÝ VYBOURANÝ MATERIÁL, KTERÝ NEBUDE DÁLE NA STAVBĚ VYUŽIT, BUDE ODVEZEN A ULOŽEN NA ŘÍZENOU SKLÁDKU. OCELOVÉ KONSTRUKCE, PO ODSOUHLAŠENÍ INVESTORA, BUDOU ODVEZENY NA SBĚRNÝ DVŮR.

VÝKAZ BOURACÍCH PRACÍ



OZNAČ.	POPIS BOURACÍCH PRACÍ
B01	DEMONTÁŽ KOMPOZITNÍHO ZAKRYTÍ ODEHLČOVACÍ KOMORY (CELKOVÁ PLOCHA CCA 40,0 m²), VČETNĚ DEMONTÁŽE OCELOVÉ NOSNÉ KONSTRUKCE Z VÁLCOVANÝCH NOSNÍKŮ (HMOTNOST CELKEM CCA 750 kg)
B02	DEMOLICE POTRUBÍ DN 150 OD DEŠTĚVÉ VPUSTI, KTERÁ BUDE ZRUŠENA V RÁMCI VÝKOPU PRO NOVÉ BUDOVANÝ OBJEKT SO 116 "SVOZOVÁ JÍMKA". V RÁMCI TOHOTO OBJEKTU BUDE PROVEDENO ZABETONOVÁNÍ OTVORU PO POTRUBÍ

ŘEZ 1-1

1 : 50

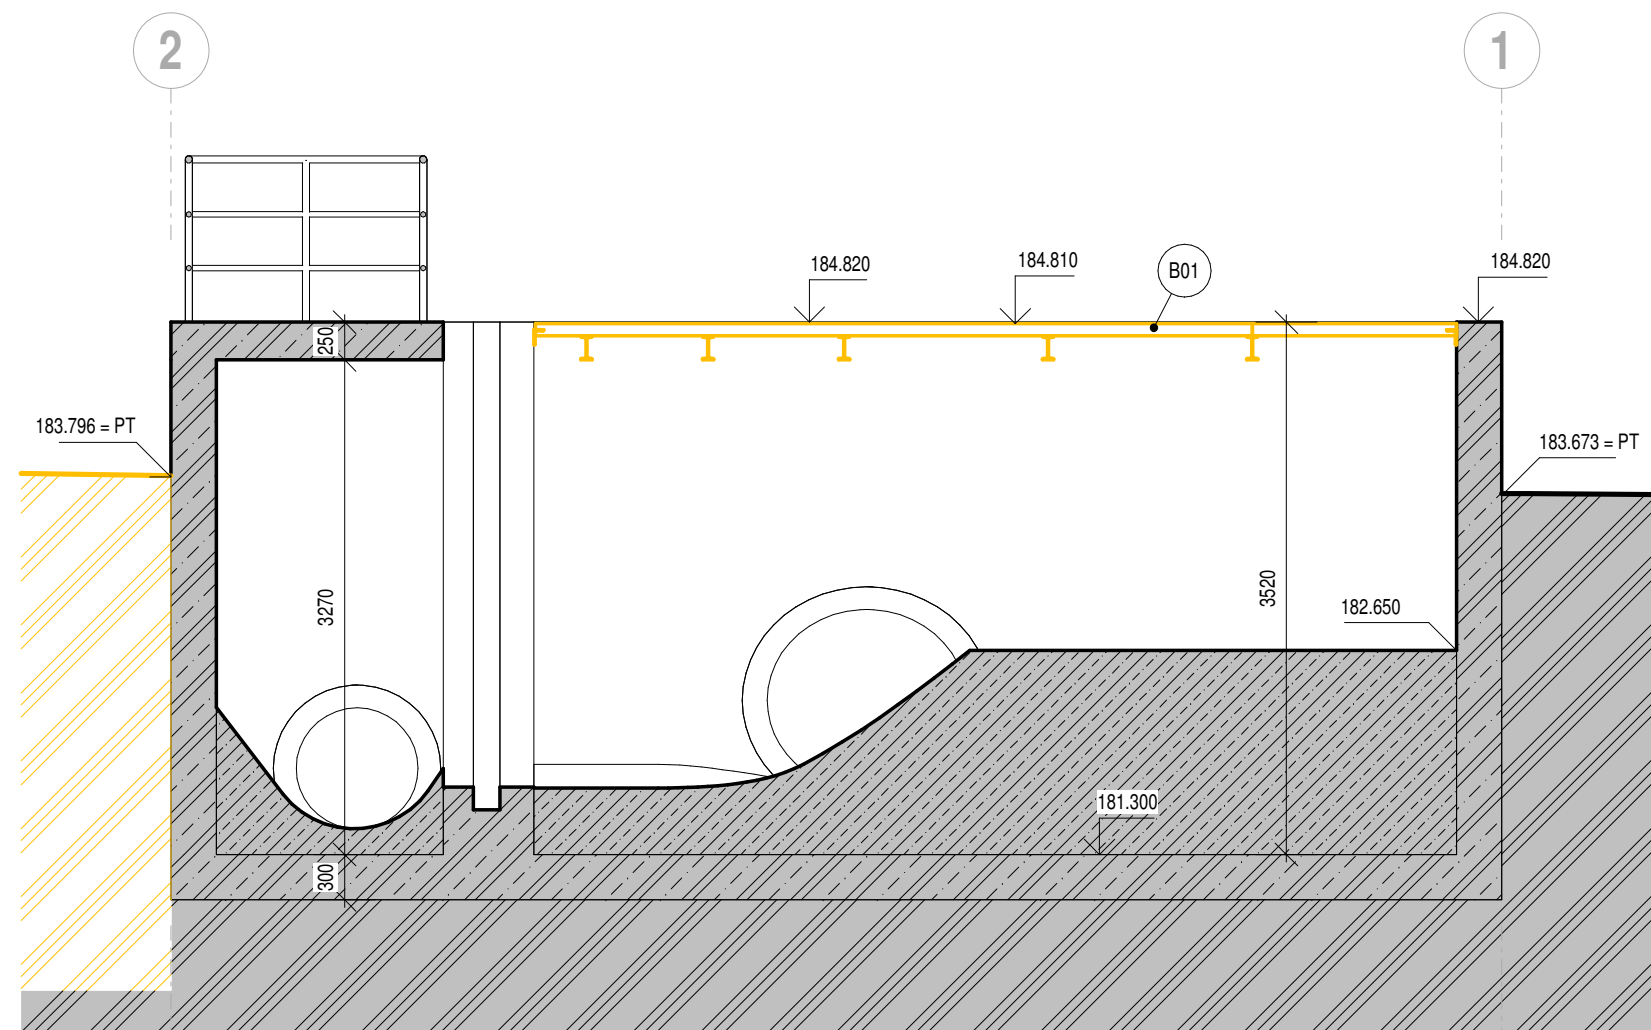

3D POHLED

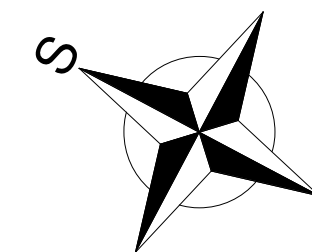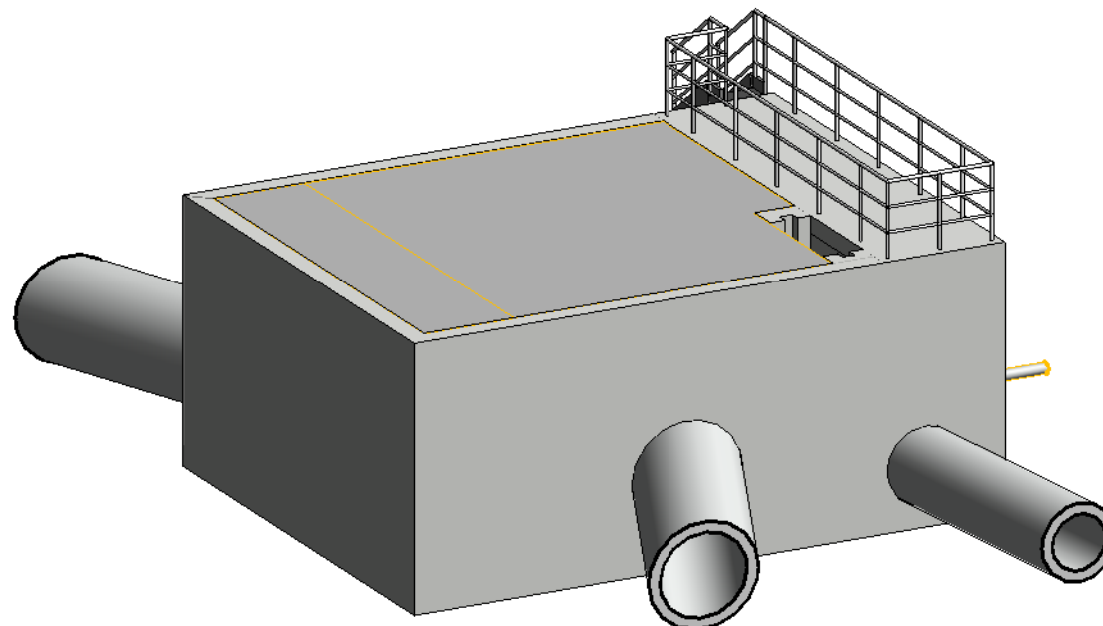

Číslo revize	Popis revize	Datum revize
--------------	--------------	--------------

AQUA PROCON s.r.o. Projektová a inženýrská společnost Palackého tř. 12, 612 00 Brno tel.: +420 541 426 011 E-mail: info@aquaprocon.cz www.aquaprocon.cz	
Vedoucí projektu	Ing. Jaroslav Jarolím
Vedoucí dílčího projektu	
Zodpovědný projektant	Ing. Jaroslav Jarolím
Vypracoval	Jakub Marek
Kontroloval	Ing. Jan Polášek

Investor	Vodovody a kanalizace Břeclav a.s.
Objednatel	Vodovody a kanalizace Břeclav a.s.

Formát	6 x A4	Měřítko	1:50	Stupeň	ZD	Datum	10/2024	Zakázkové číslo	1647524-18
--------	--------	---------	------	--------	----	-------	---------	-----------------	------------

Projekt HUSTOPEČE - INTENZIFIKACE A ZVÝŠENÍ KAPACITY ČOV	
D - Výkresová dokumentace D.1 - Dokumentace stavebního nebo inženýrského objektu D.1.116 - SO 116 ÚPRAVY STÁVAJÍCÍCH OBJEKTŮ D.1.116.2 - STÁVAJÍCÍ OK - NOVÁ HLAVNÍ ELEKTROROZVODNA	
Příloha	VÝKRES BOURACÍCH PRACÍ
Číslo přílohy	D.1.116.2.1
Revize	