



PŮDORYS II

1 : 50

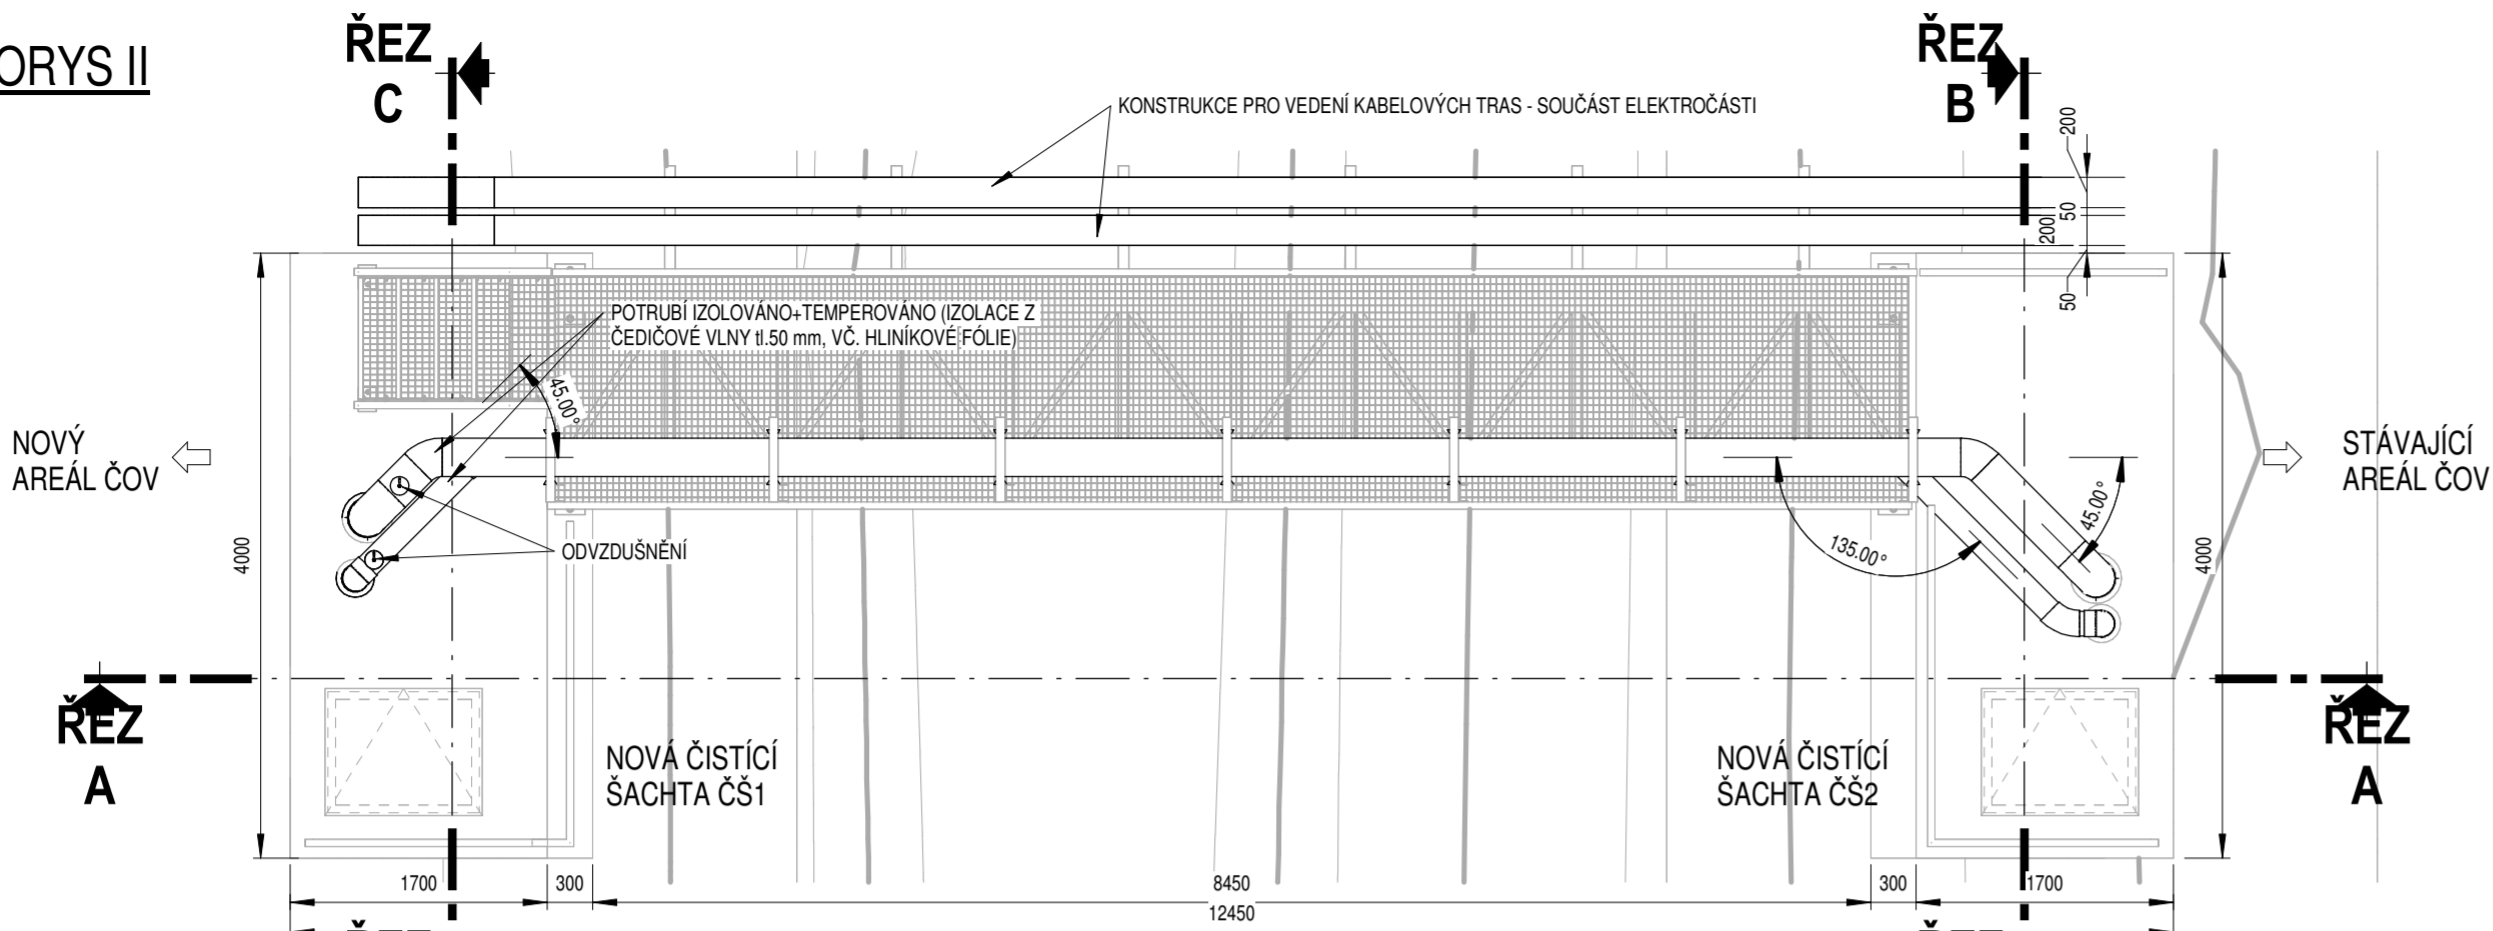


PŮDORYS I

1 : 50

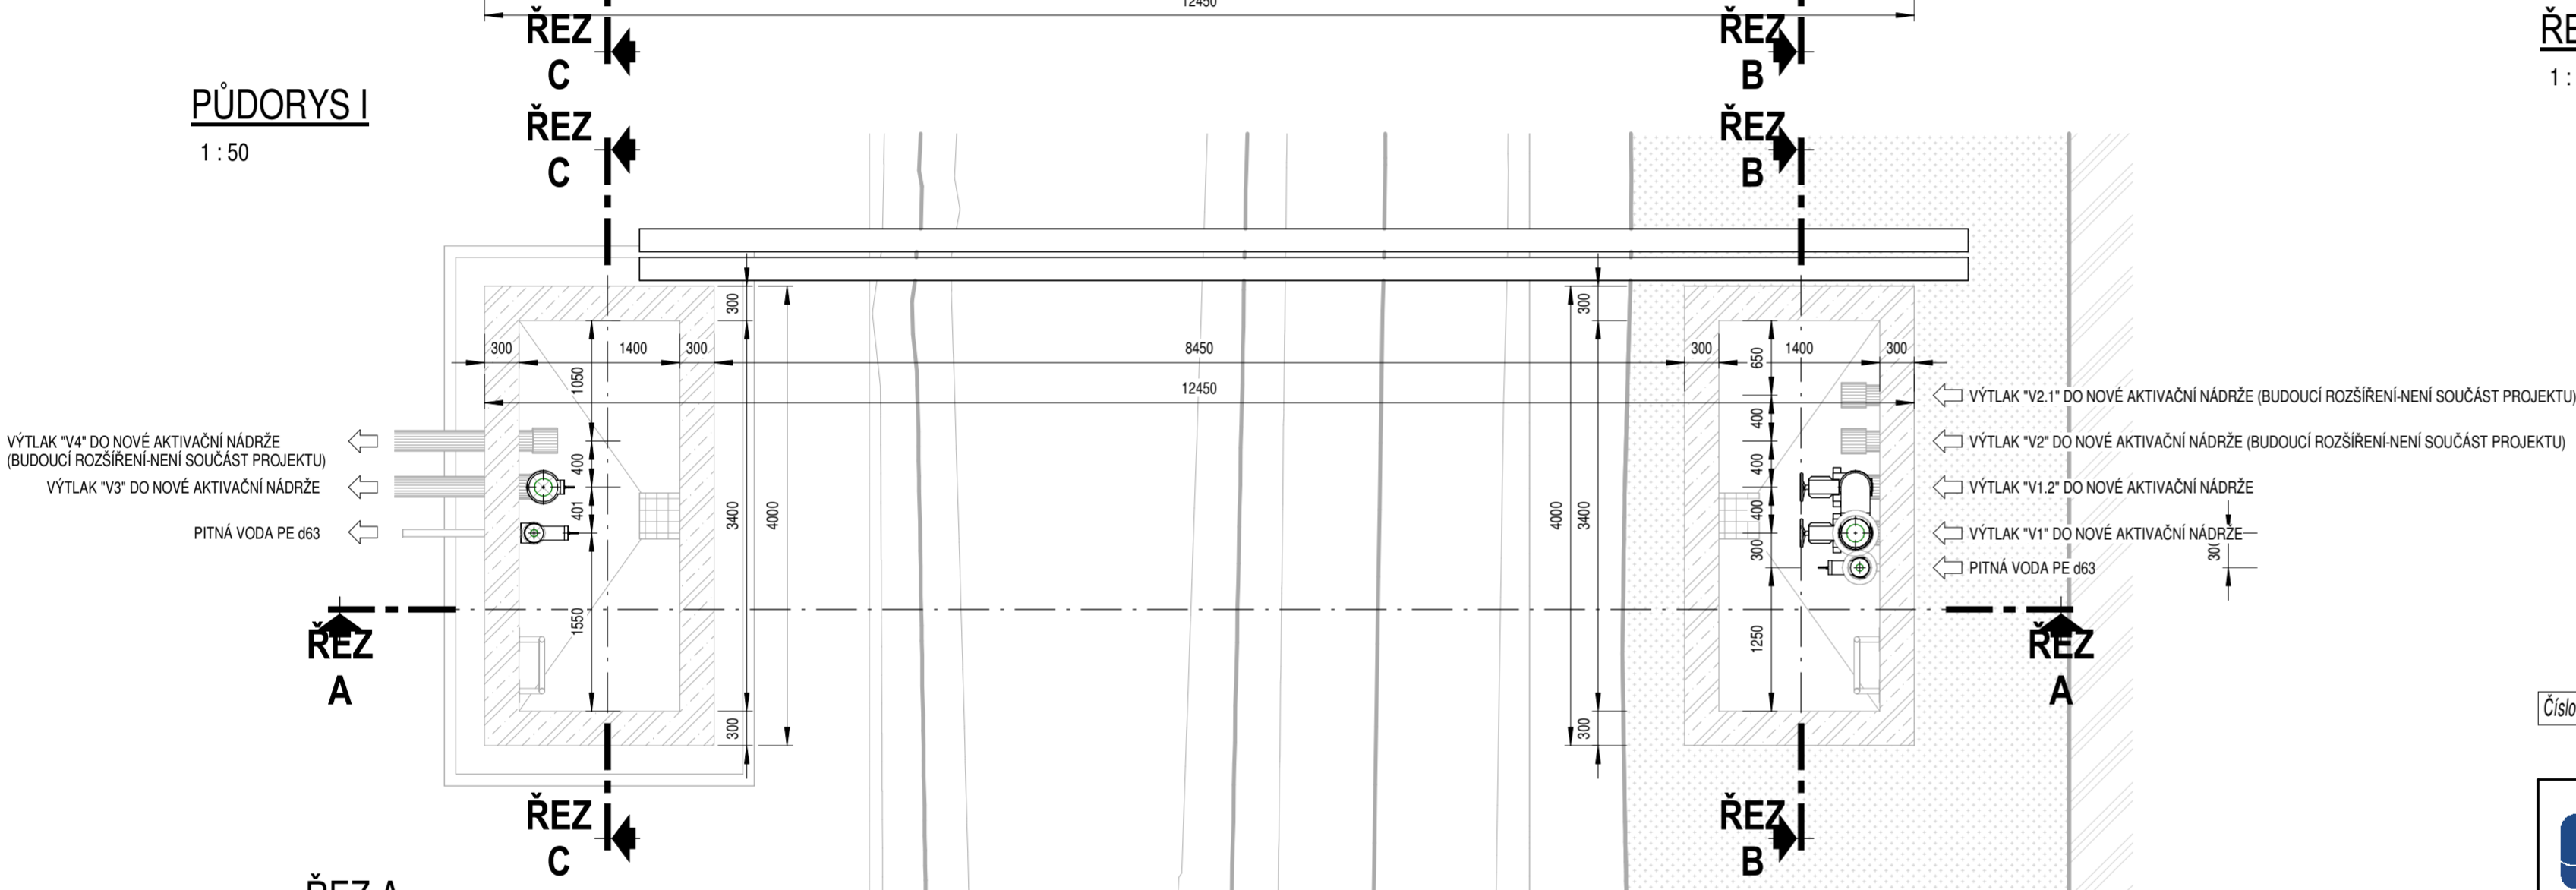

ŘEZ A

1 : 50

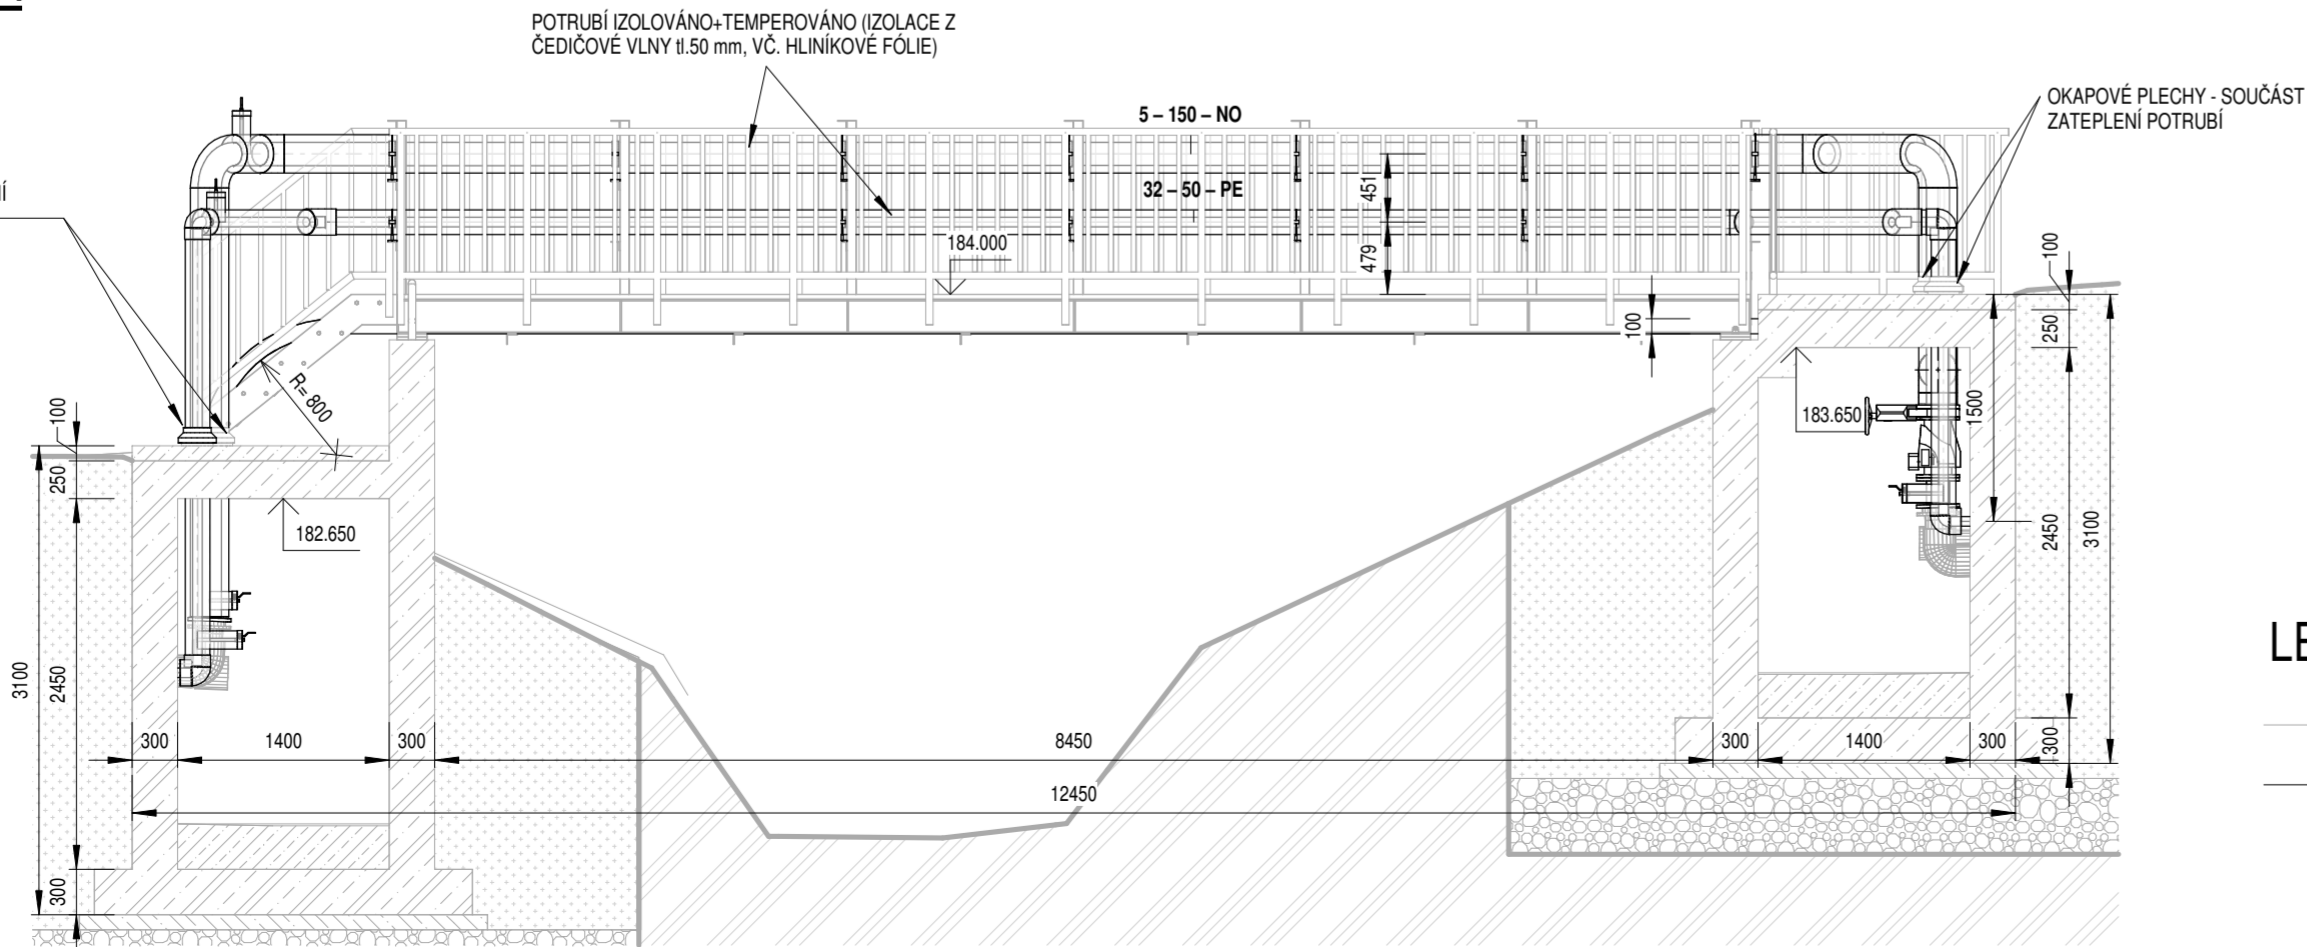


LEGENDA

- STAVBA
- TECHNOLOGIE


ŘEZ B

1 : 50

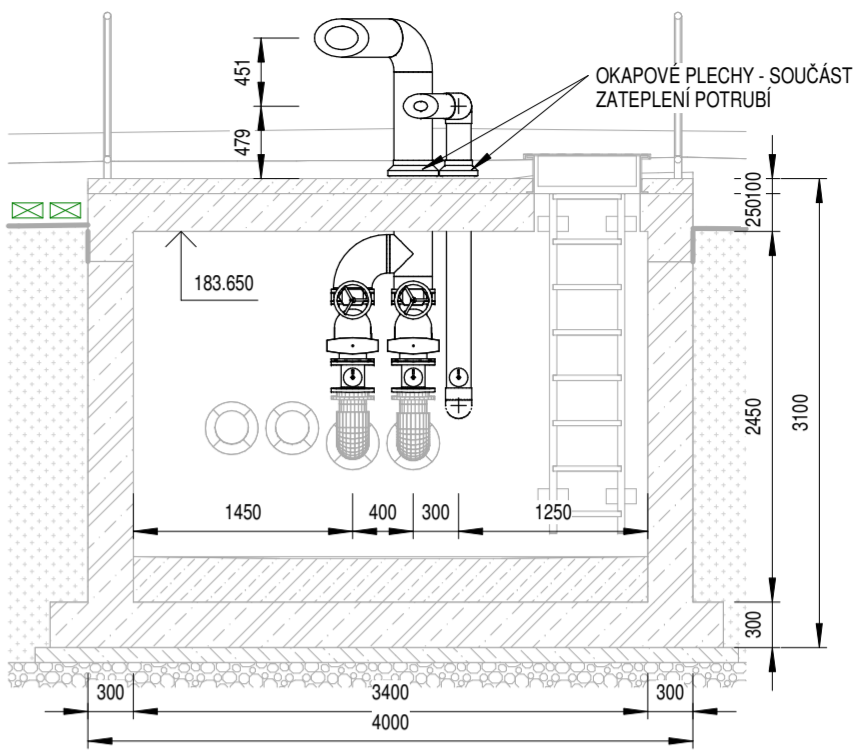

ŘEZ C

1 : 50

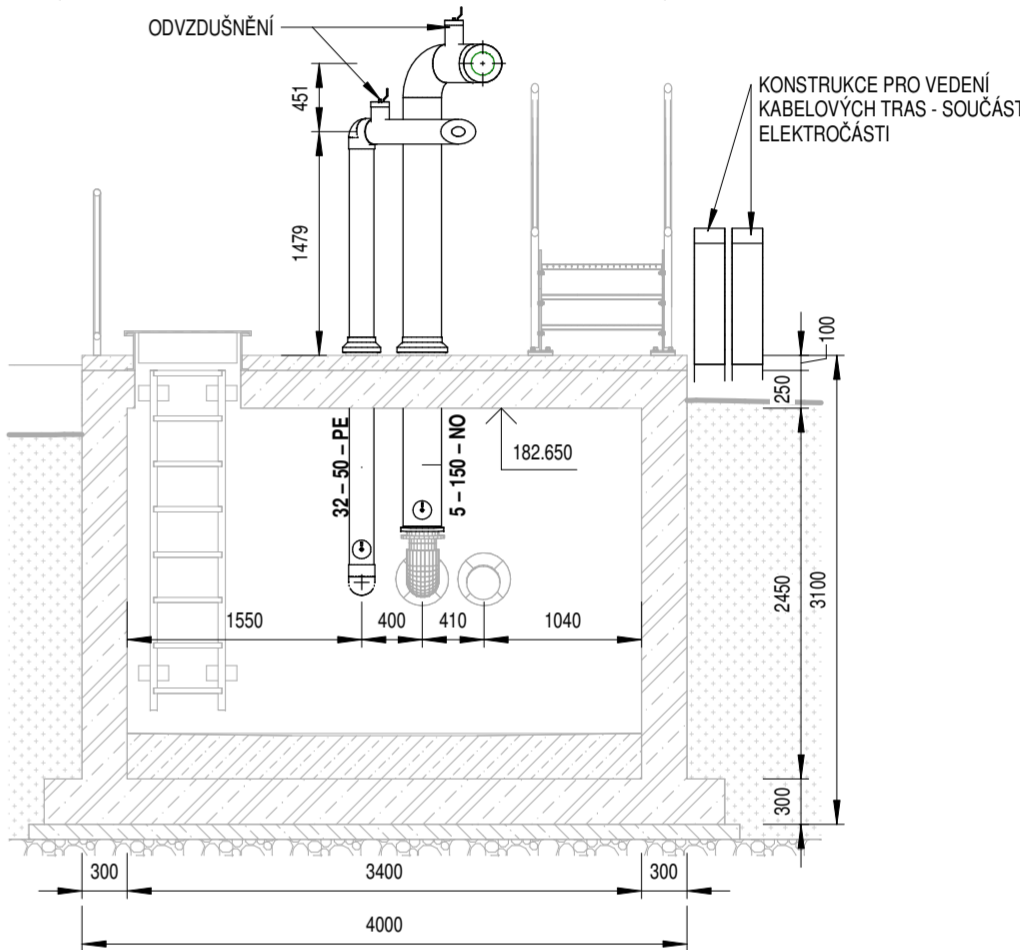

Číslo revize	Popis revize	Datum revize
--------------	--------------	--------------

AQUA PROCON s.r.o. Projektová a inženýrská společnost Palackého tř. 12, 612 00 Brno tel.: +420 541 426 011 E-mail: info@aquaprocon.cz www.aquaprocon.cz	
Vedoucí projektu	Ing. Jaroslav Jarolím
Vedoucí dílčího projektu	
Zodpovědný projektant	Ing. Tomáš Adamec
Vypracoval	Ing. Lucie Hofmanová
Kontroloval	Ing. Jan Polášek

Investor	Vodovody a kanalizace Břeclav a.s.
Objednatel	Vodovody a kanalizace Břeclav a.s.

Formát	6 x A4	Měřítko	1:50	Stupeň	ZD	Datum	10/2024	Zakázkové číslo	1647524-18
--------	--------	---------	------	--------	----	-------	---------	-----------------	------------

Projekt HUSTOPEČE - INTENZIFIKACE A ZVÝŠENÍ KAPACITY ČOV		D - Výkresová dokumentace D.2 - Dokumentace technických a technologických zařízení D.2.1 - PS 101-104,109-111 STROJNÍ ČÁST	
Příloha	102.2 NOVÁ BIOLOGICKÁ A DOSAZOVACÍ NÁDRŽ - SERVISNÍ LÁVKA SZ	Číslo přílohy	D.2.1.14
Souprava		Revize	