




PŮDORYS
1:50

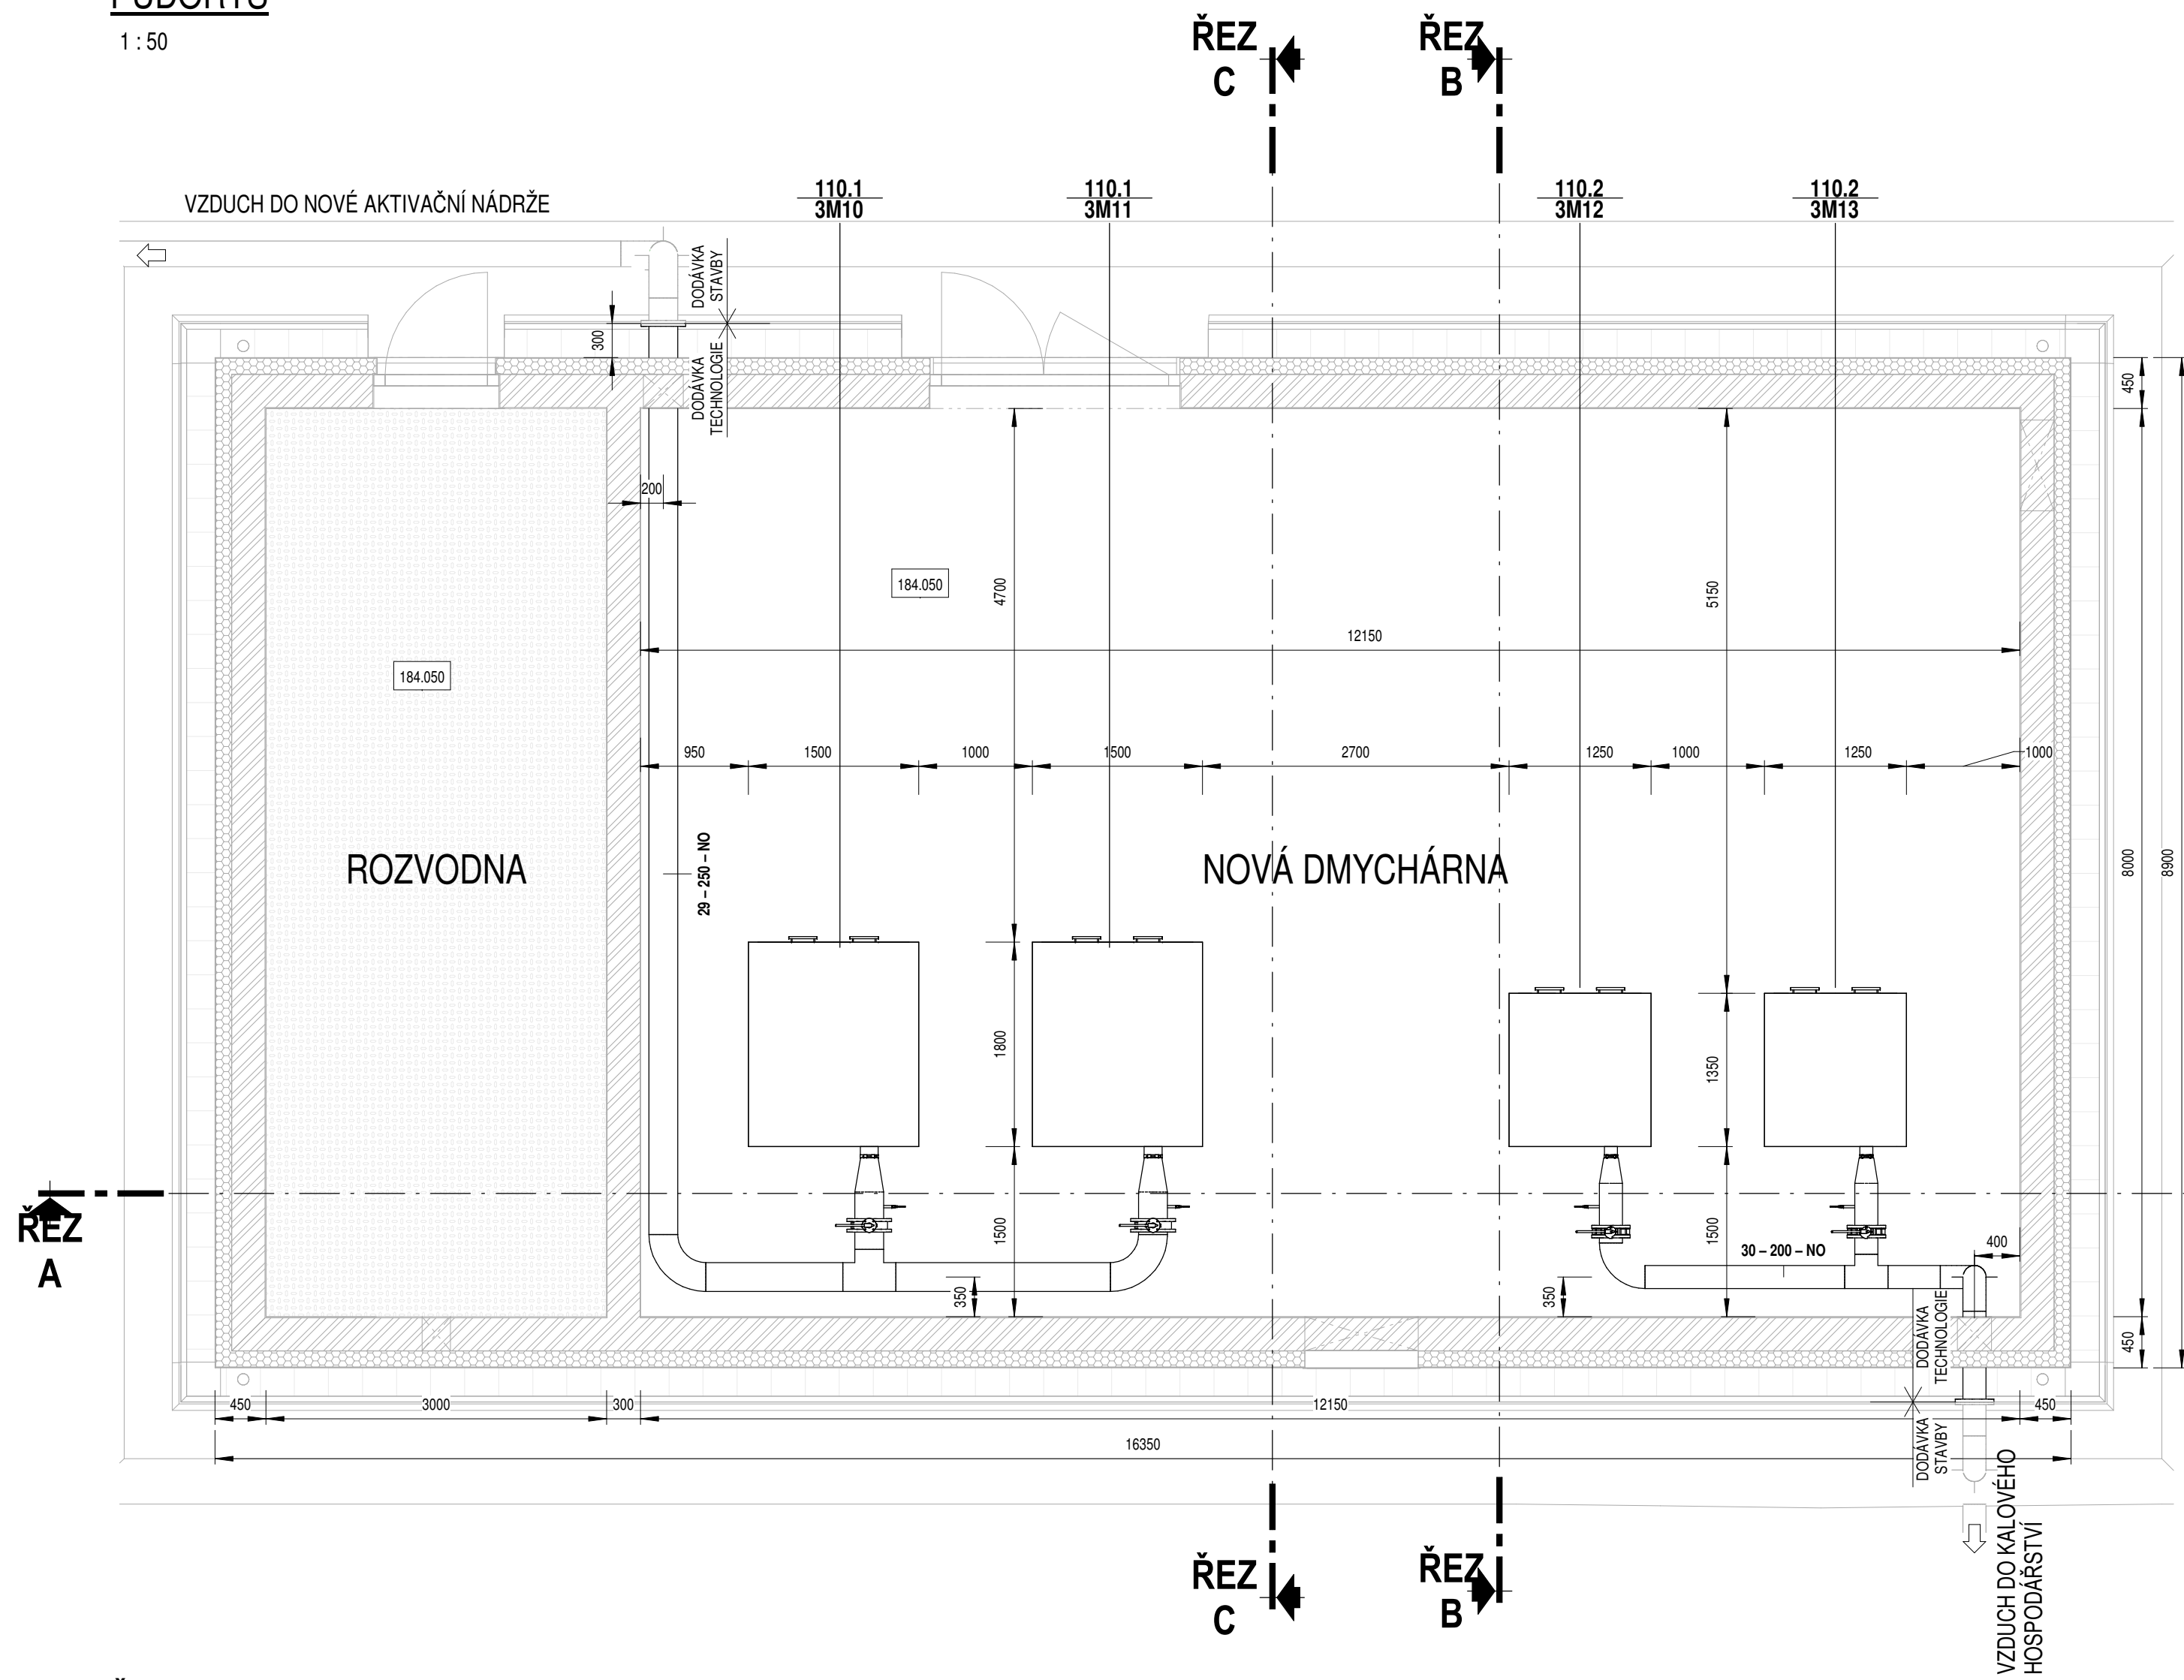


ŘEZ A
1:50

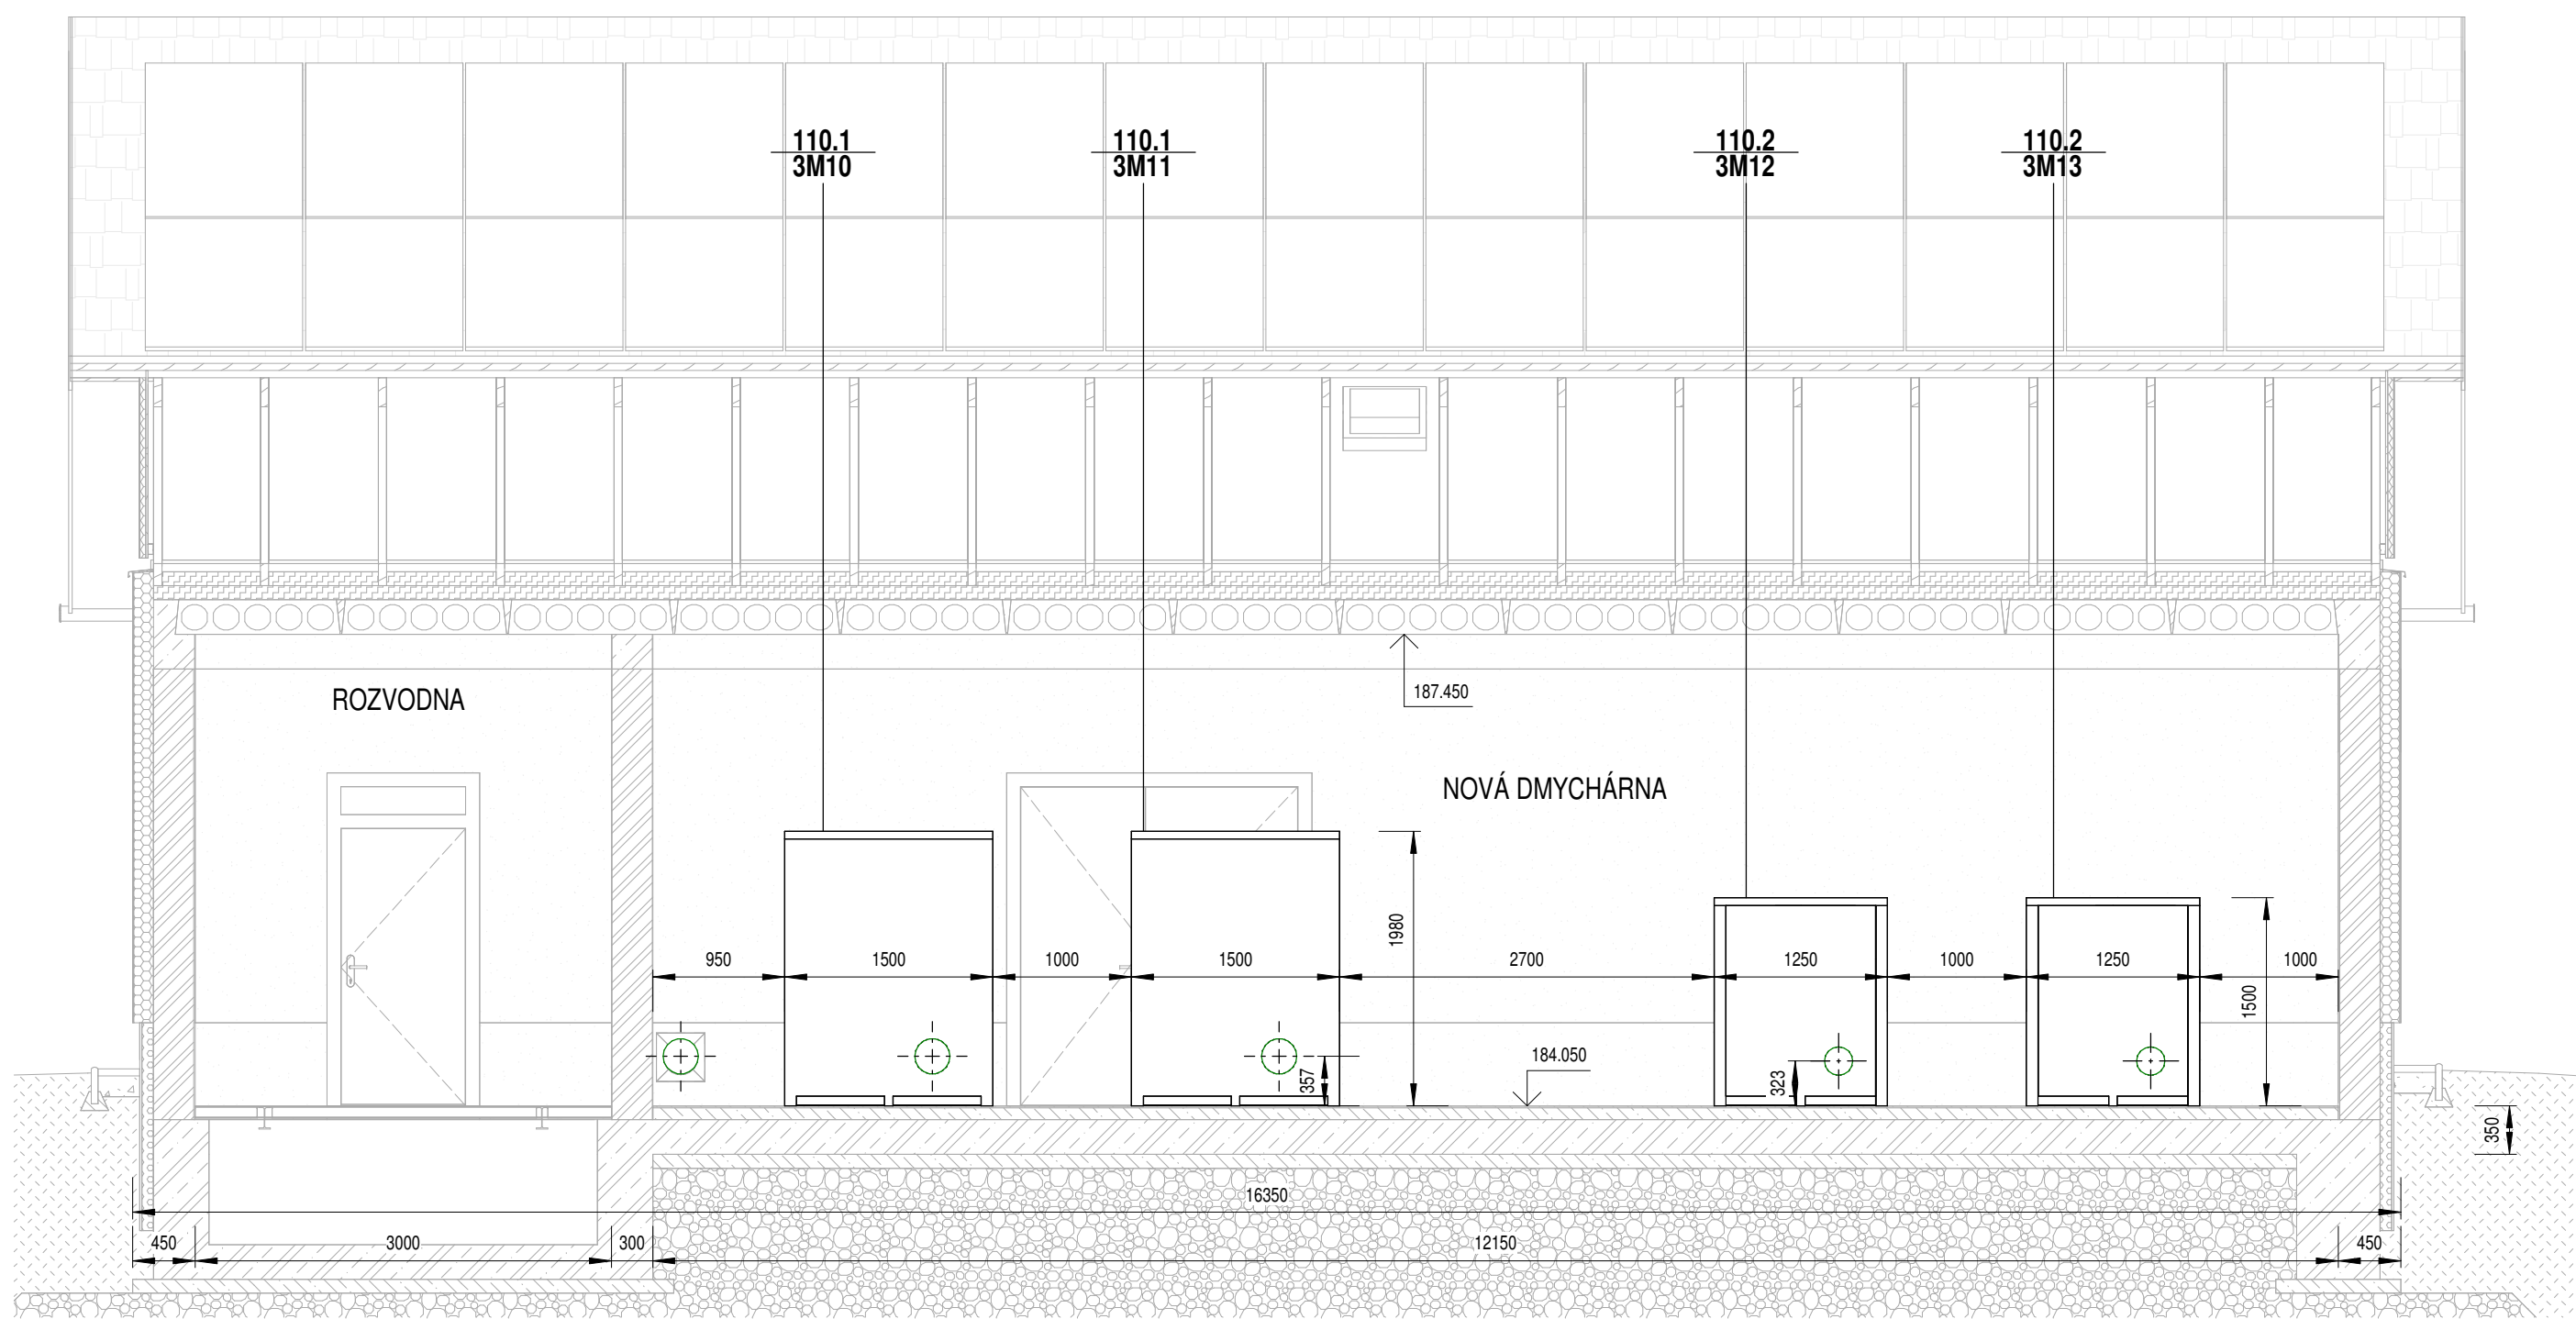

ŘEZ B
1:50

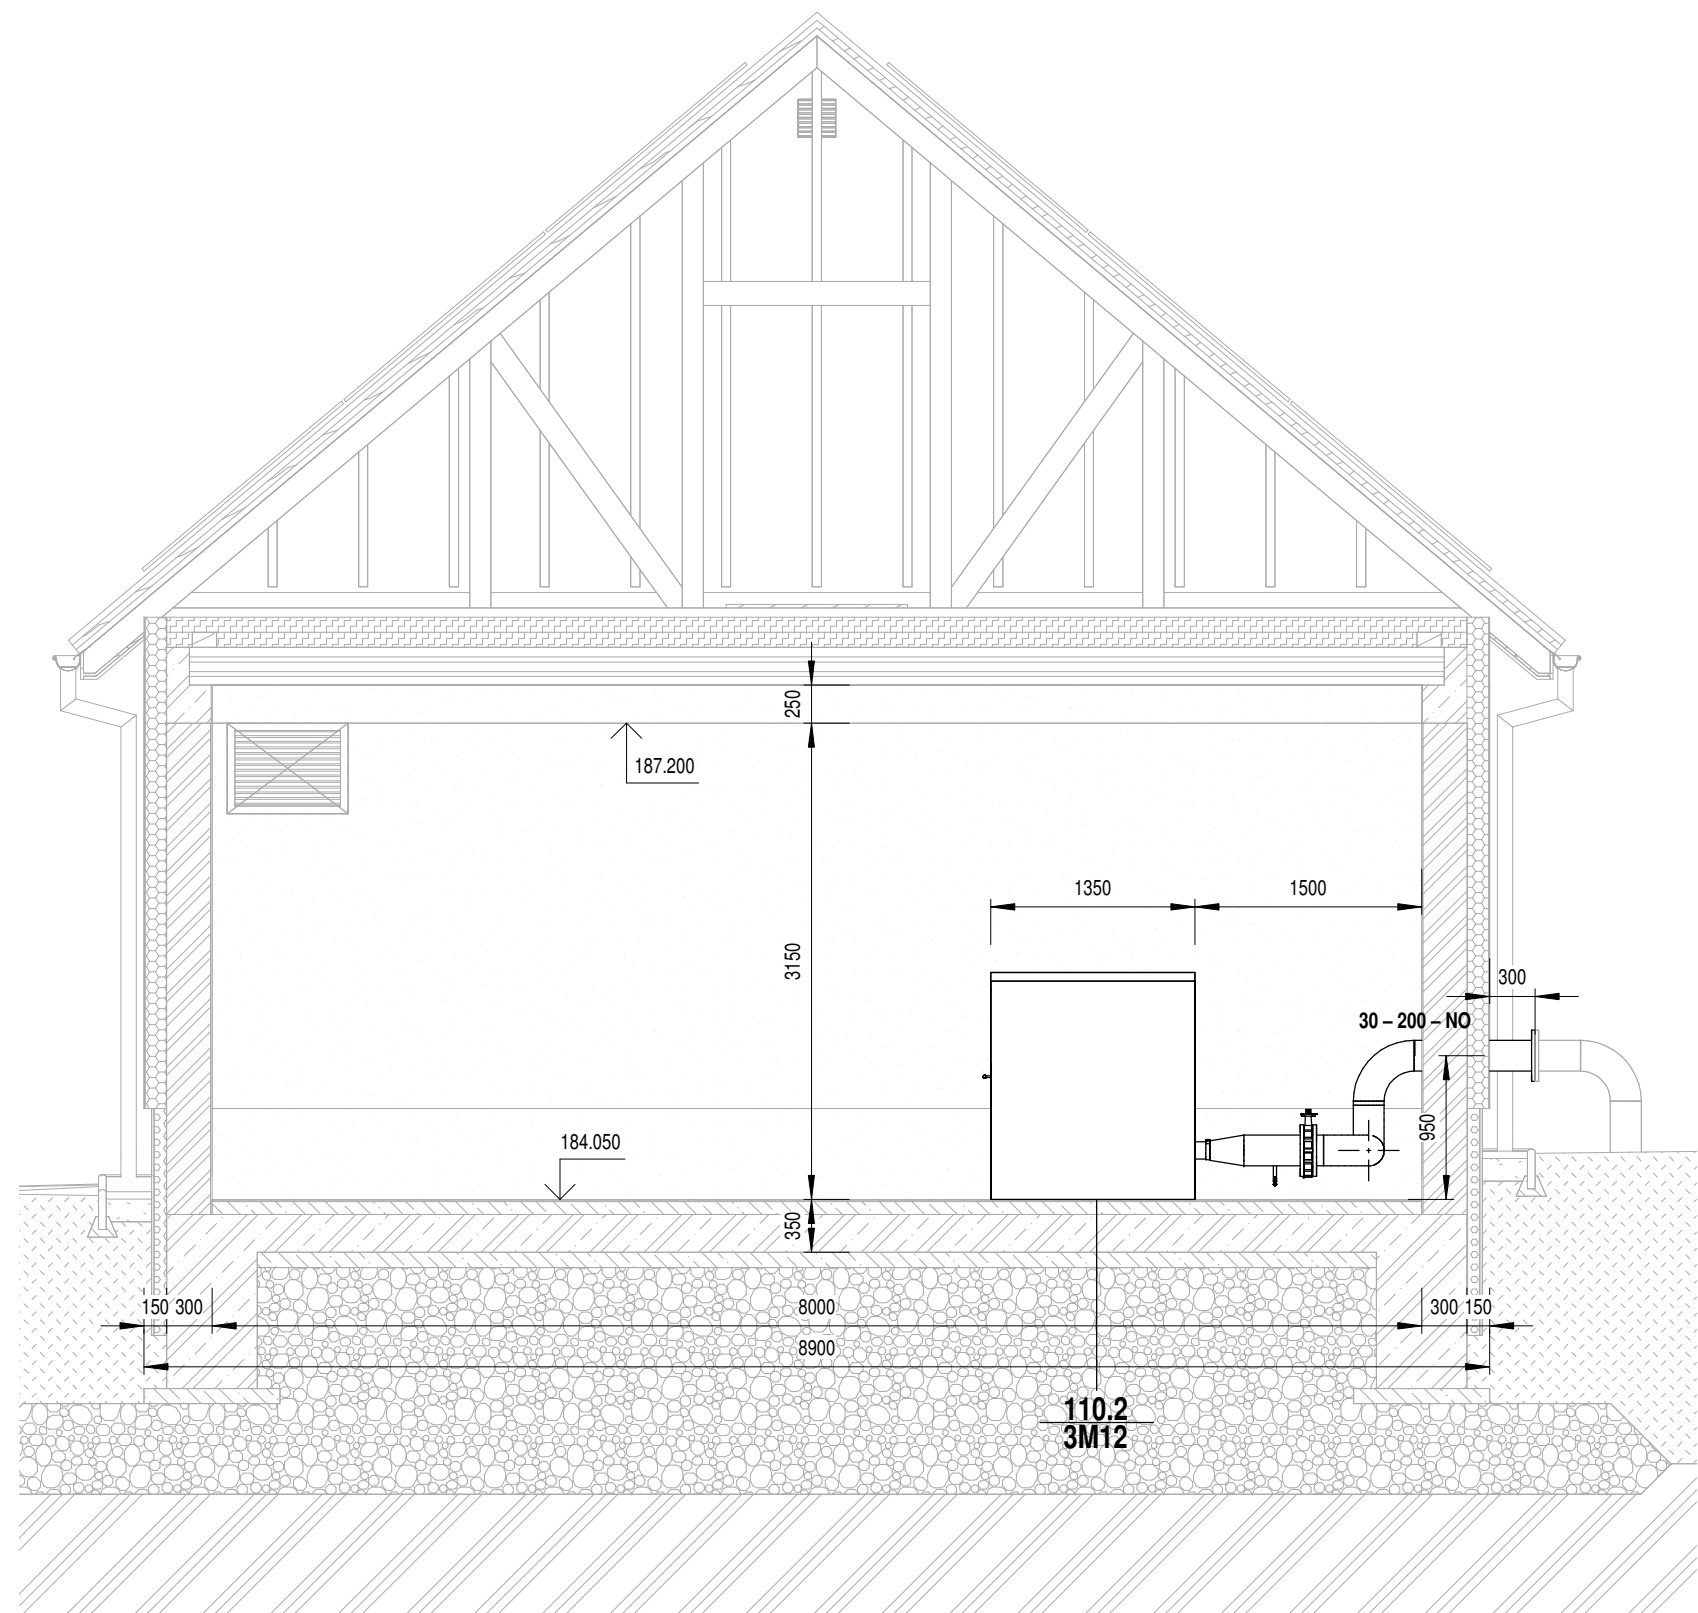


ŘEZ C
1:50

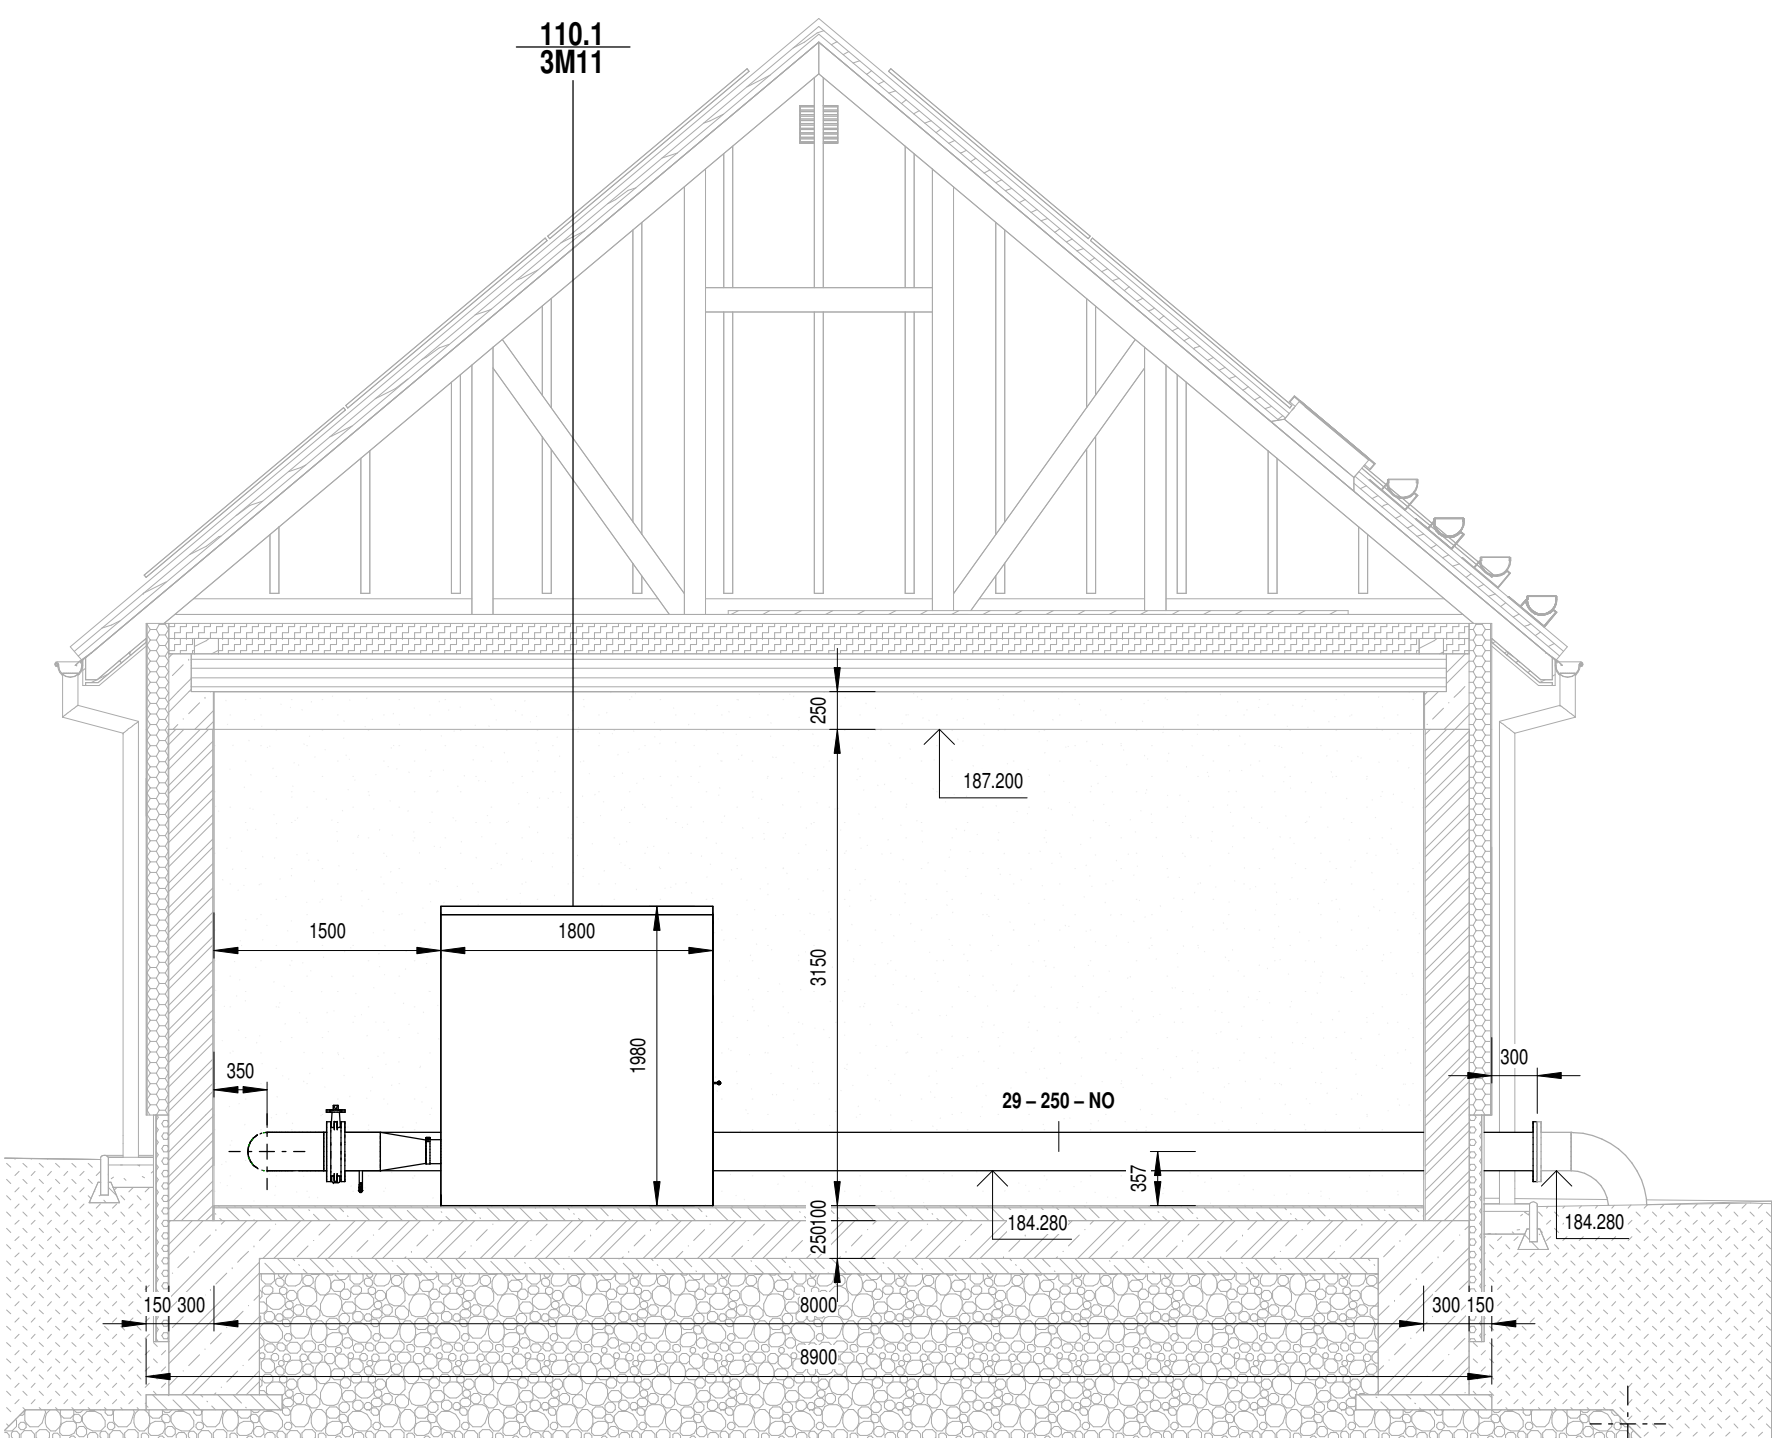

LEGENDA

- STAVBA
TECHNOLOGIE

Číslo revize	Popis revize	Datum revize
--------------	--------------	--------------

 AQUA PROCON		AQUA PROCON s.r.o. Projektová a inženýrská společnost Palackého tř. 12, 612 00 Brno tel.: +420 541 426 011 E-mail: info@aquaprocon.cz www.aquaprocon.cz
Vedoucí projektu	Ing. Jaroslav Jarolím	
Vedoucí dílčího projektu		
Zodpovědný projektant	Ing. Tomáš Adamec	
Vypracoval	Ing. Lucie Hofmanová	
Kontroloval	Ing. Jan Polášek	

Investor	Vodovody a kanalizace Břeclav a.s.
Objednatel	Vodovody a kanalizace Břeclav a.s.

Formát	8 x A4	Měřítko	1:50	Stupeň	ZD	Datum	10/2024	Zakázkové číslo	1647524-18
--------	--------	---------	------	--------	----	-------	---------	-----------------	------------

Projekt	HUSTOPEČE - INTENZIFIKACE A ZVÝŠENÍ KAPACITY ČOV		
D - Výkresová dokumentace D.2 - Dokumentace technických a technologických zařízení D.2.1 - PS 101-104,109-111 STROJNÍ ČÁST			
		Souprava	
Priloha	PS 110 NOVÁ DMYCHÁRNA	Číslo přílohy D.2.1.25	Revize