



PŮDORYS

1 : 50

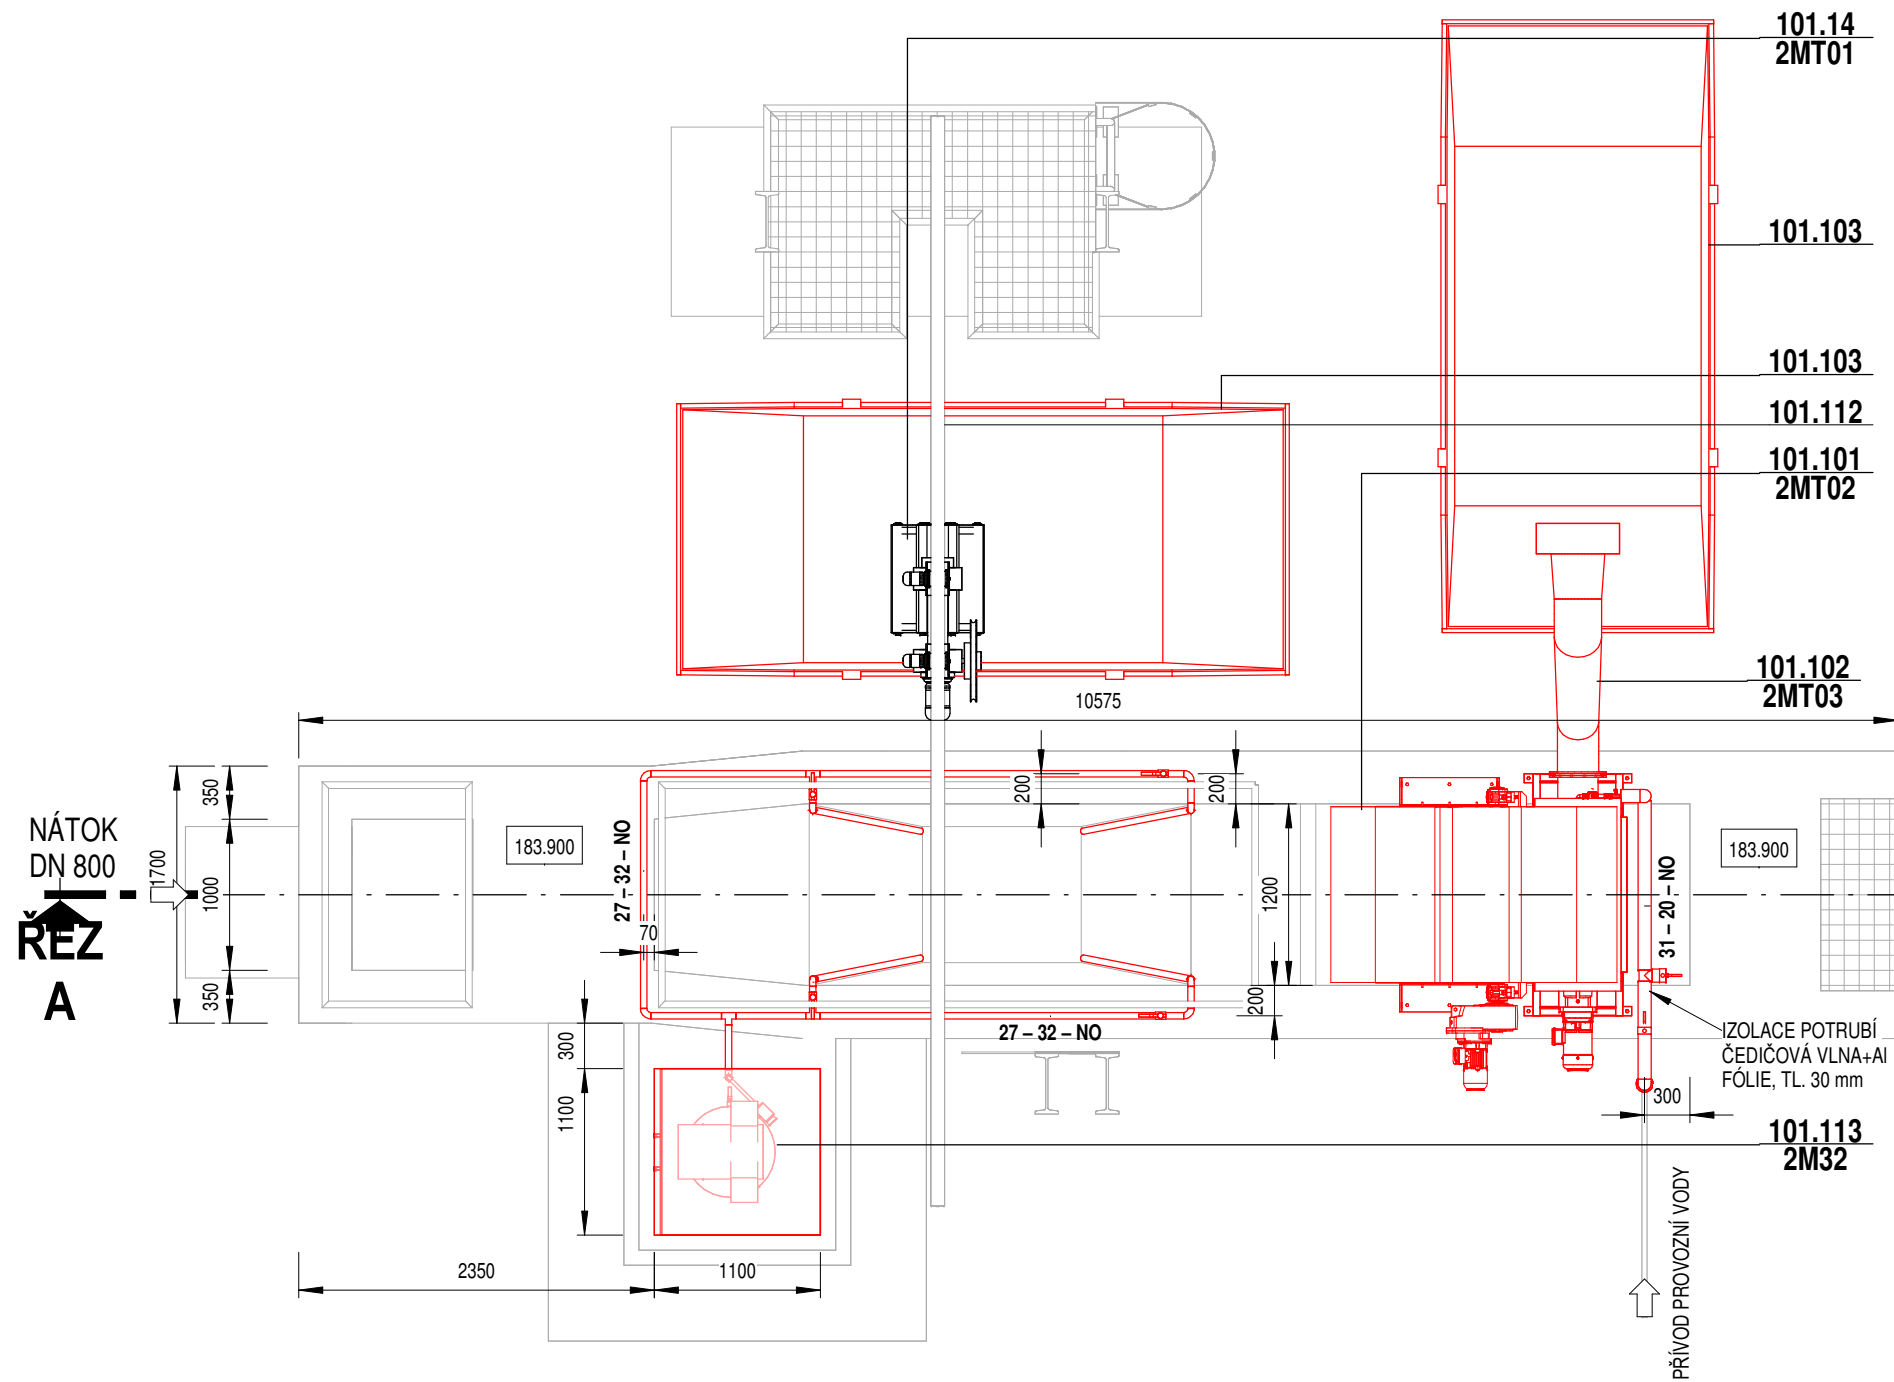


ŘEZ A

1 : 50

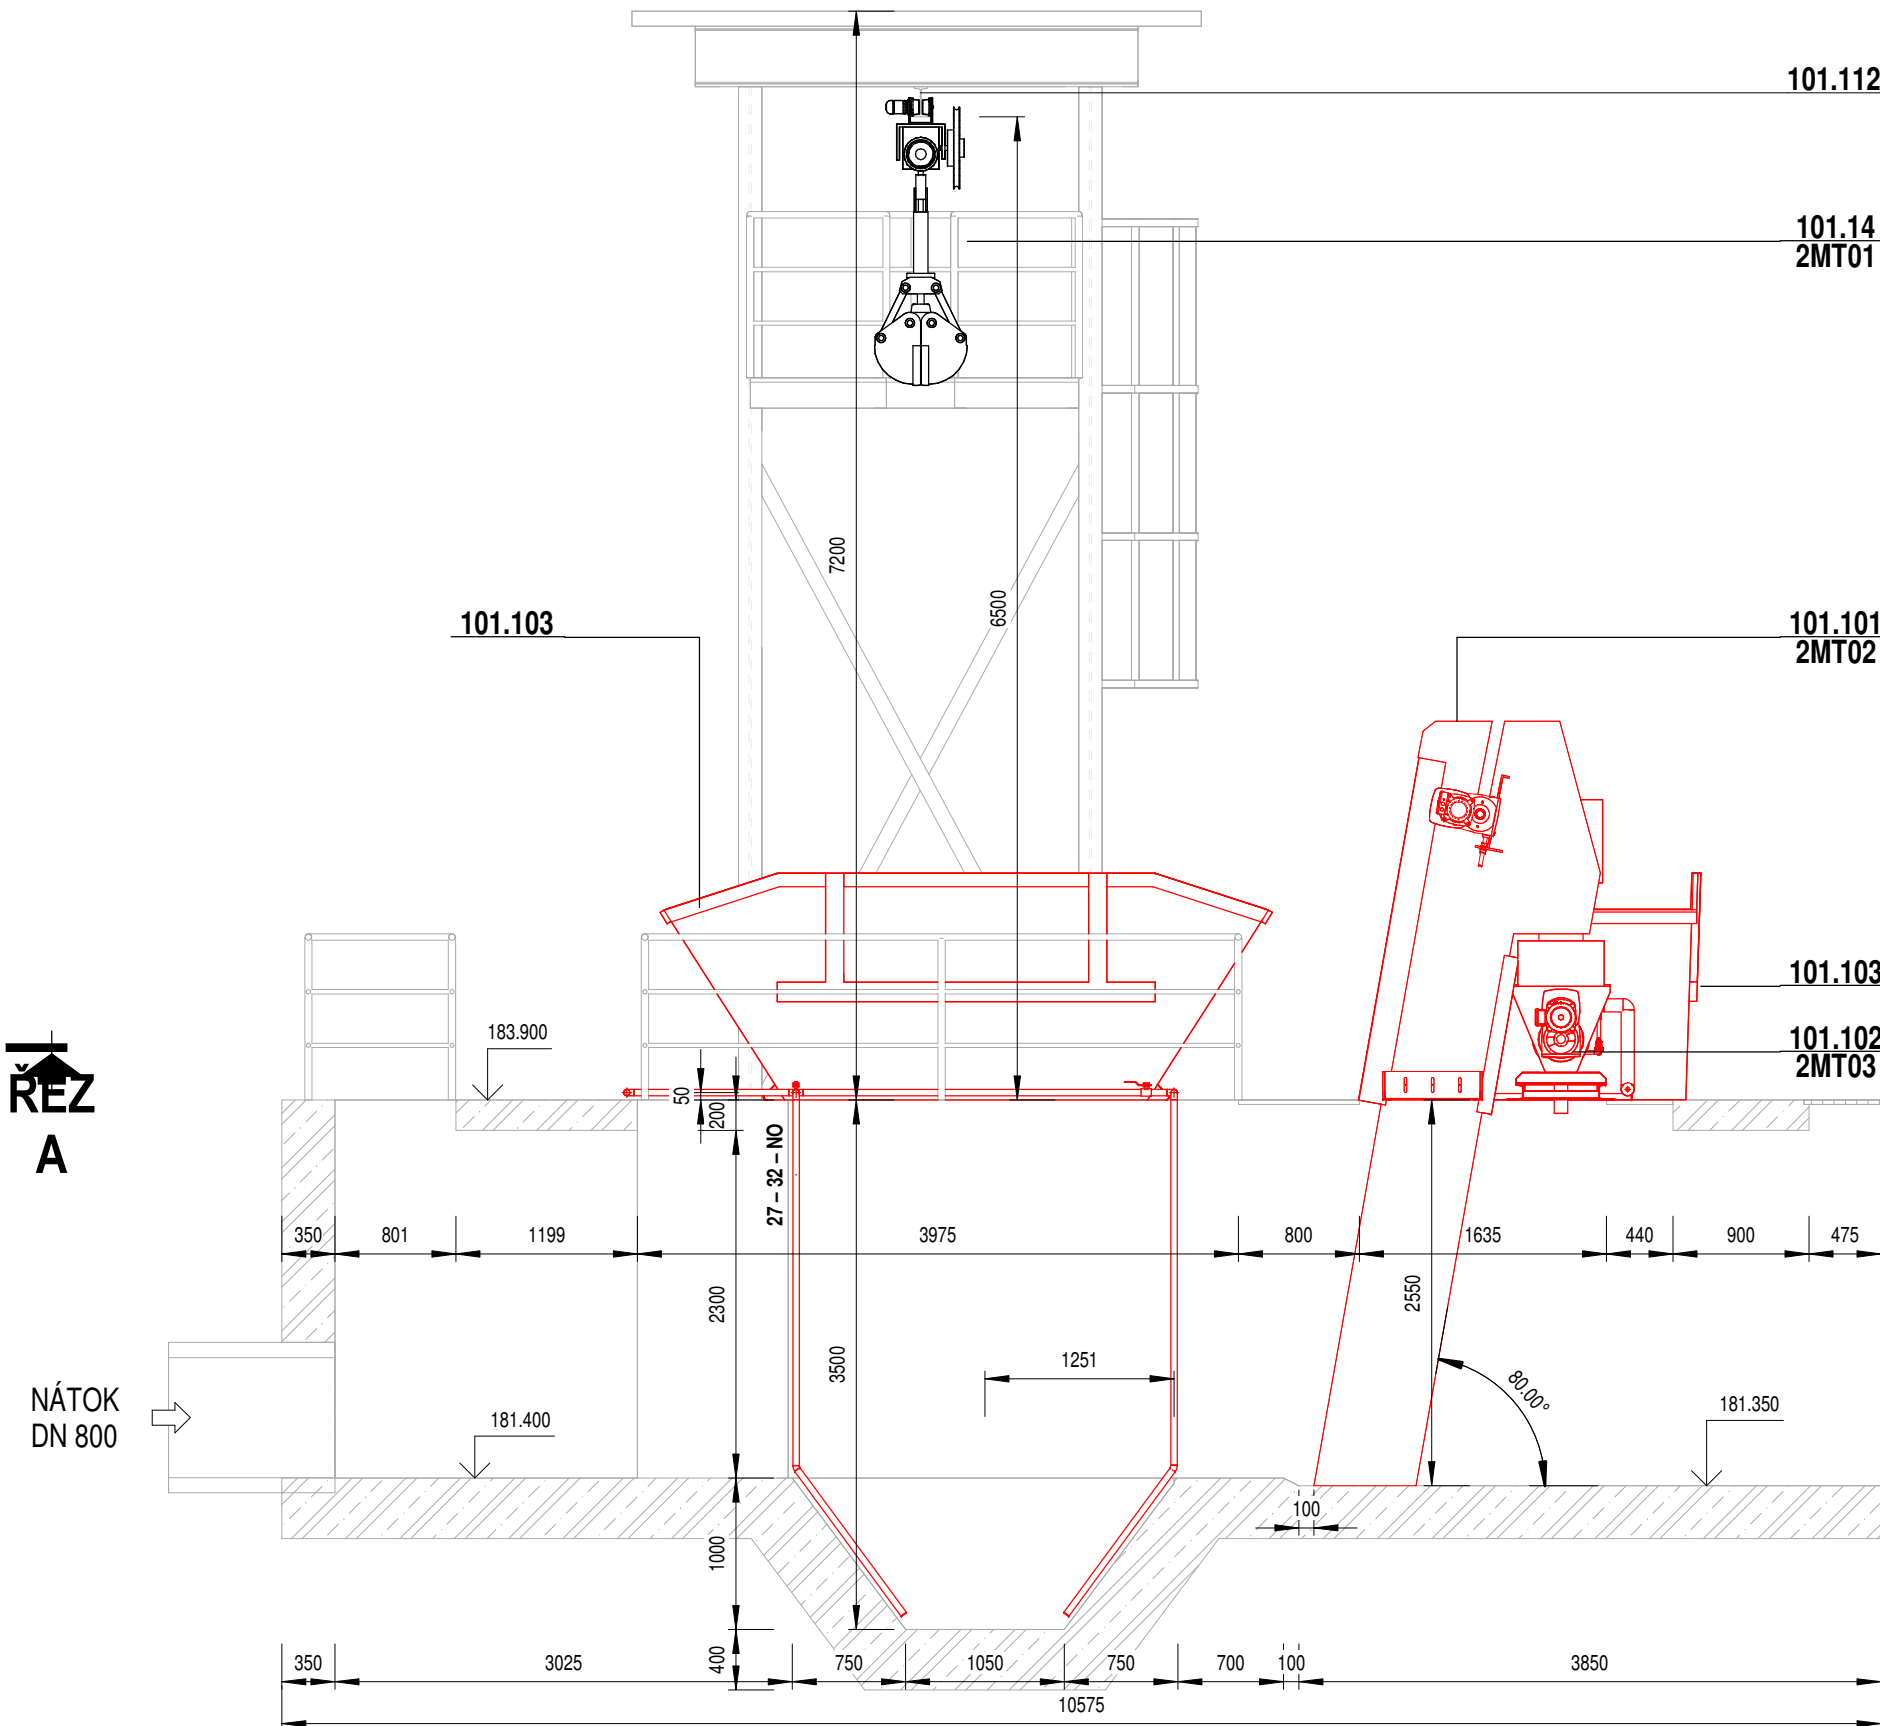

ŘEZ B


1 : 50

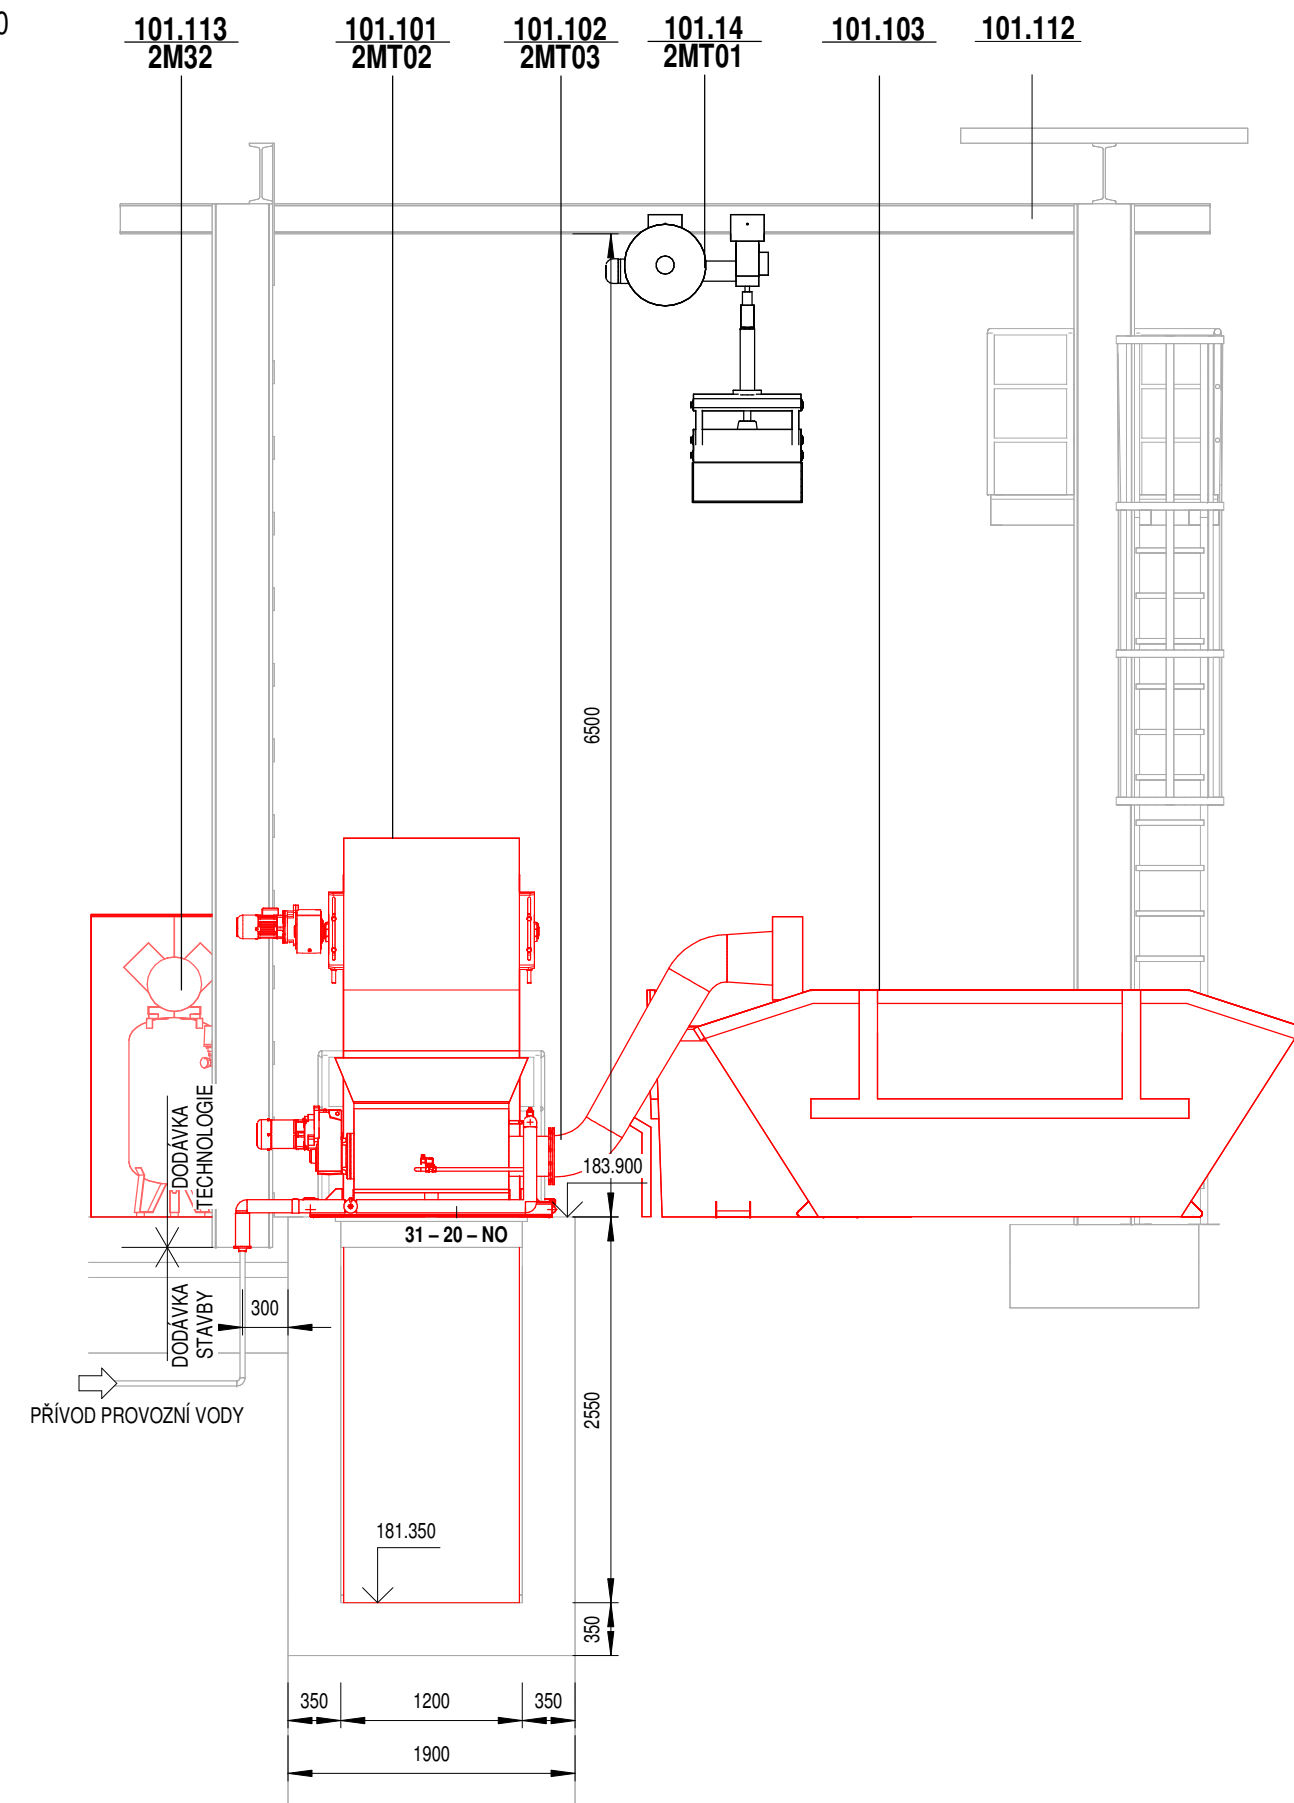

LEGENDA

- STAVBA
- TECHNOLOGIE STÁVAJÍCÍ
- TECHNOLOGIE NOVÁ

Číslo revize	Popis revize	Datum revize
--------------	--------------	--------------

 <b>AQUA PROCON</b>		<b>AQUA PROCON s.r.o.</b> Projektová a inženýrská společnost Palackého tř. 12, 612 00 Brno tel.: +420 541 426 011 E-mail: <a href="mailto:info@aquaprocon.cz">info@aquaprocon.cz</a> <a href="http://www.aquaprocon.cz">www.aquaprocon.cz</a>
Vedoucí projektu	Ing. Jaroslav Jarolím	
Vedoucí dílčího projektu		
Zodpovědný projektant	Ing. Tomáš Adamec	
Vypracoval	Ing. Lucie Hofmanová	
Kontroloval	Ing. Jan Polášek	

Investor	Vodovody a kanalizace Břeclav a.s.
Objednatel	Vodovody a kanalizace Břeclav a.s.

Formát	5 x A4	Měřítko	1:50	Stupeň	ZD	Datum	10/2024	Zakázkové číslo	1647524-18
--------	--------	---------	------	--------	----	-------	---------	-----------------	------------

Projekt	<b>HUSTOPEČE - INTENZIFIKACE A ZVÝŠENÍ KAPACITY ČOV</b>		
	D - Výkresová dokumentace D.2 - Dokumentace technických a technologických zařízení D.2.1 - PS 101-104,109-111 STROJNÍ ČÁST		
			Souprava
Příloha	PS 101 MECHANICKÉ PŘEDČIŠTĚNÍ - LAPÁK ŠTĚRKU A NOVÉ HRUBÉ ČESLE	Číslo přílohy D.2.1.5	Revize