



SITUAČNÍ VÝKRES ŠIRŠÍCH VZTAHŮ

Novosedly

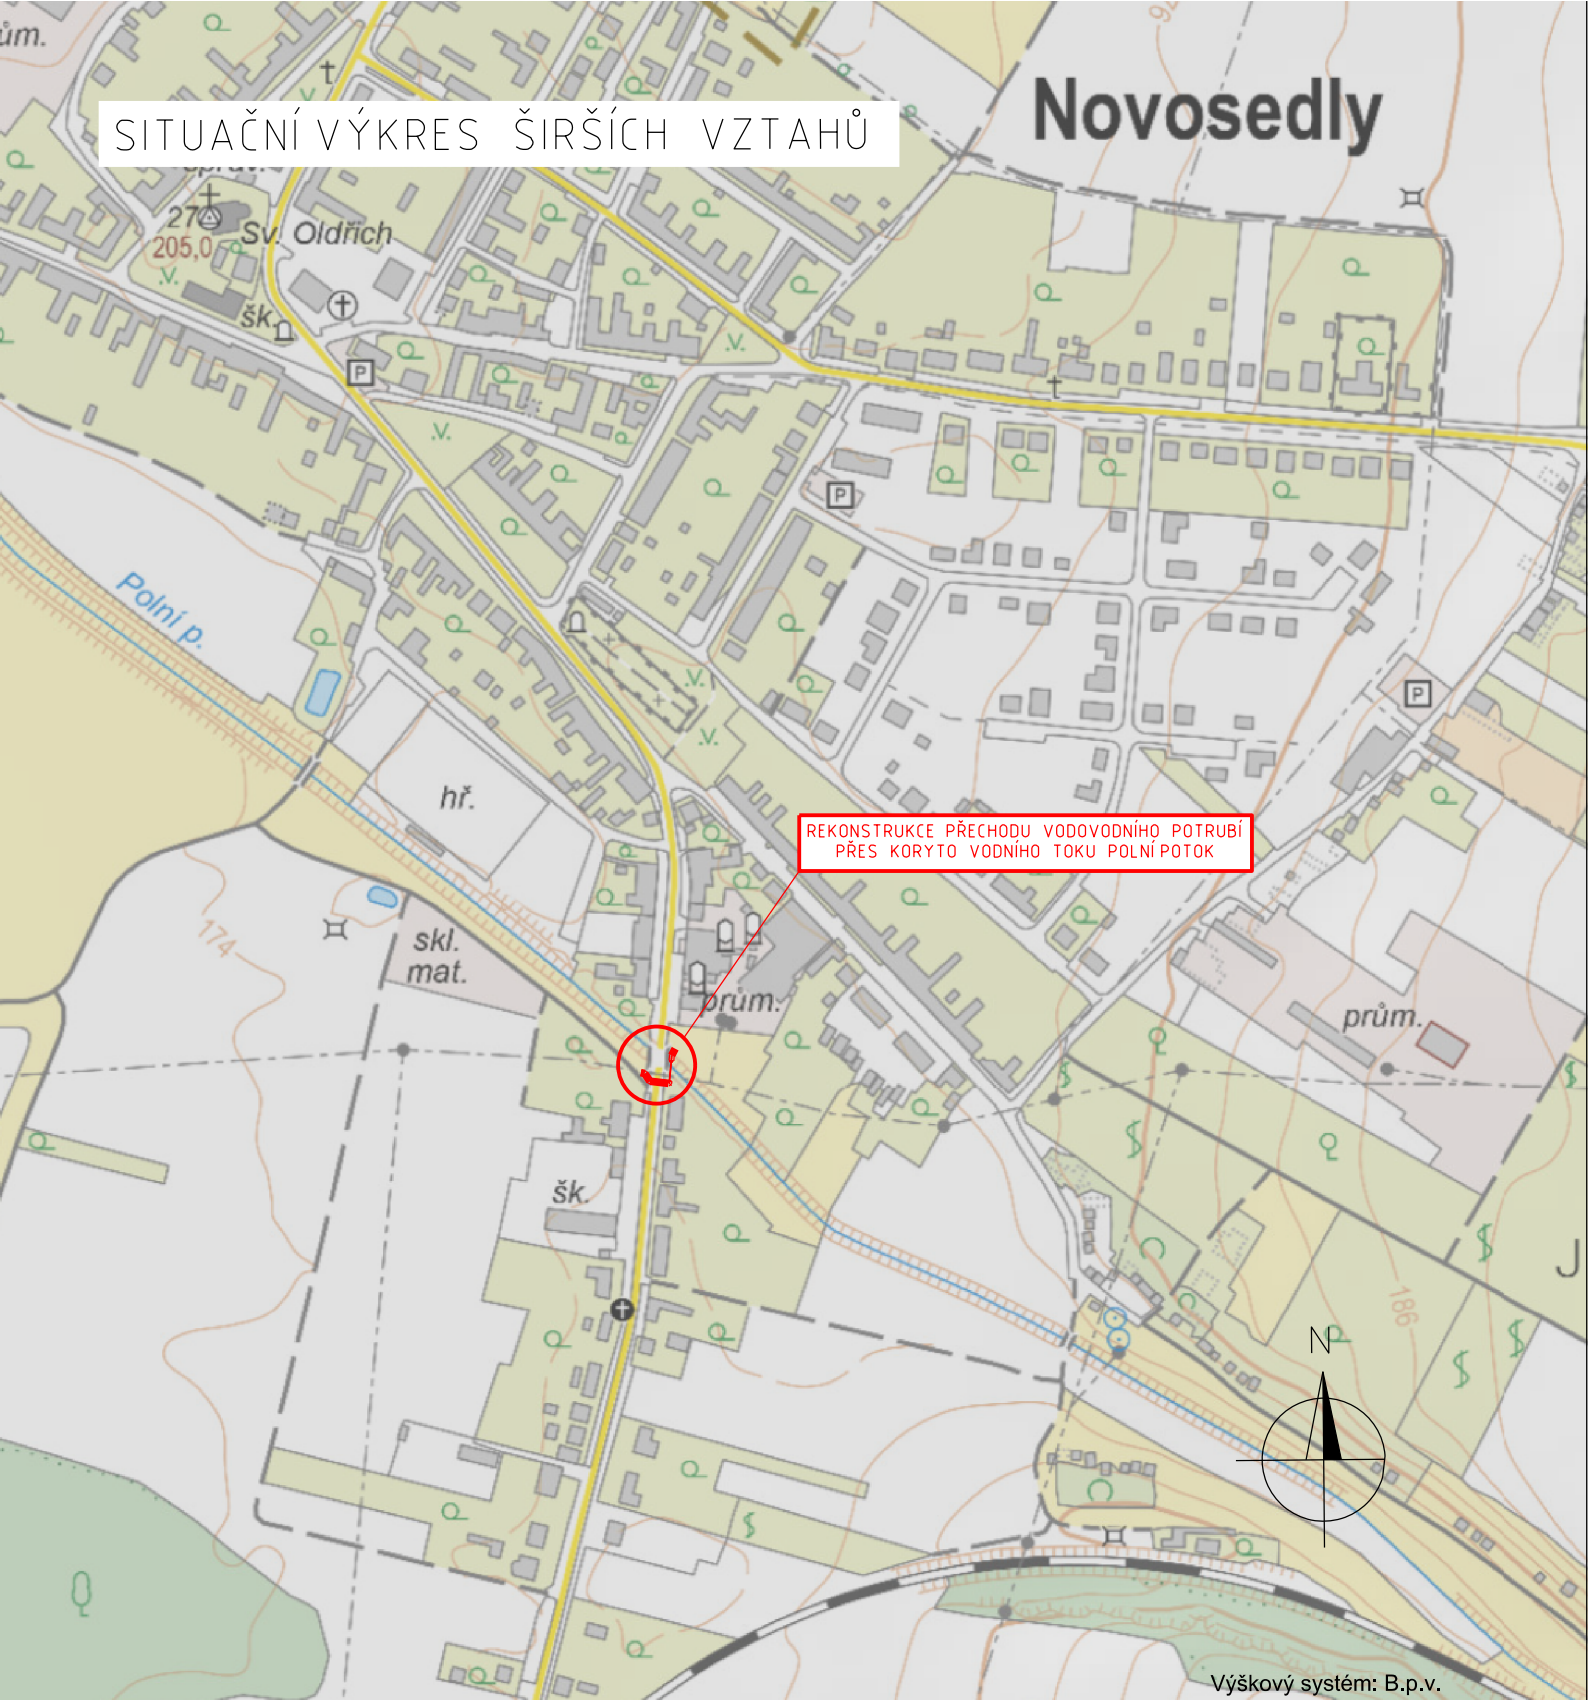

Výškový systém: B.p.v.

Zodp. projektant: Jiří Třináctý, DiS.	Vypracoval: Jiří Třináctý, DiS.	 Jiří Třináctý, DiS. PROJEKCE INŽENÝRSKÝCH SÍTÍ Šilíngrova 41, 690 02 BŘECLAV e-mail: pis.projekce@seznam.cz	
Obec: Novosedly	Katastr. úz.: Novosedly na Moravě	Datum: XI/2024	
Investor: Vodovody a kanalizace Břeclav, a.s., Čechova 23, Břeclav		Číslo zakázky:	
AKCE: NOVOSEDLY - rekonstrukce přechodu vodovodního potrubí přes Polní potok		Formát: A4	
		Stupeň: DSP	
		Měřítko: 1 : 5000	
OBSAH: SITUAČNÍ VÝKRES ŠIRŠÍCH VZTAHŮ		Číslo přílohy: 1	Část: C