



ZPŮSOB ULOŽENÍ POTRUBÍ NA KONSTRUKCI

M 1:10

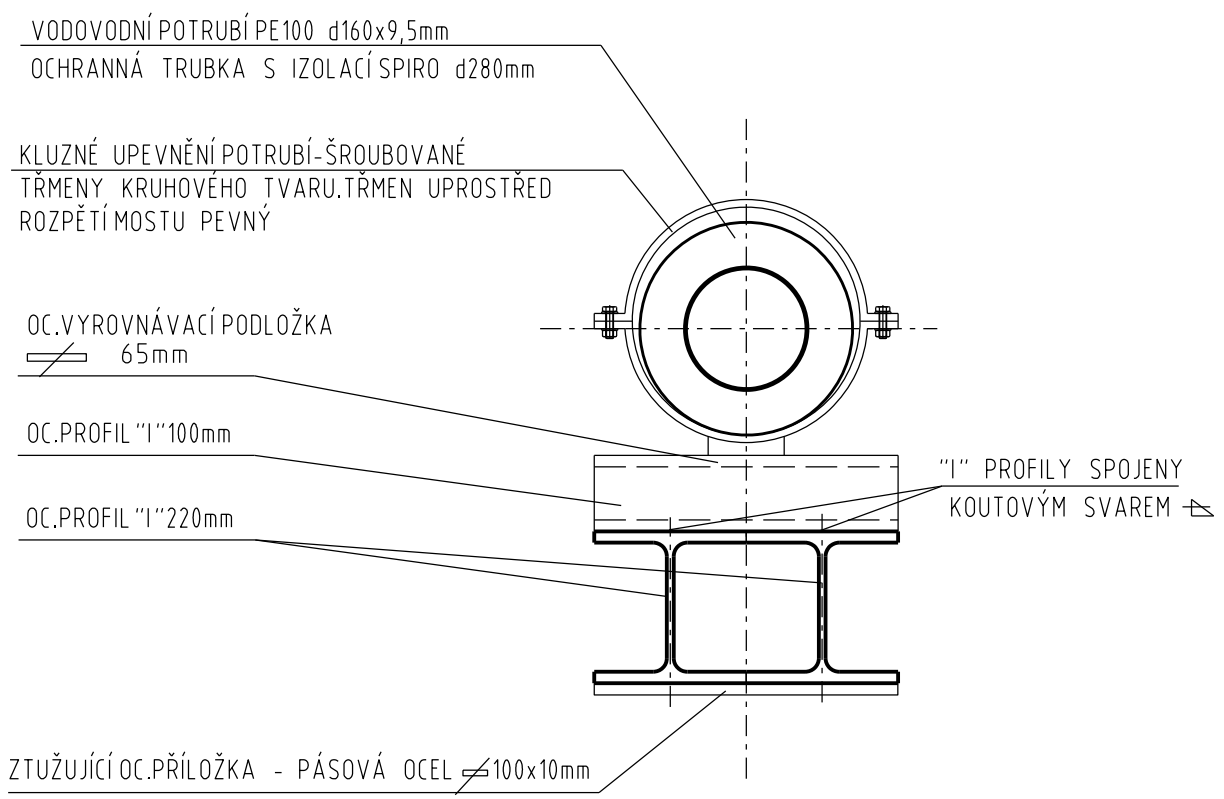

Výškový systém: Bpv				
Zodp. projektant: Jiří Třináctý, DiS.		Vypracoval: Jiří Třináctý, DiS.		 <div>Jiří Třináctý, DiS. PROJEKCE INŽENÝRSKÝCH SÍTÍ Za Bankou 4, 690 02 BŘECLAV tel.: 511112780, e-mail: pis.projekce@seznam.cz</div>
Obec: Novosedly		Katastr. úz.: Novosedly na Moravě		
Investor: Vodovody a kanalizace Břeclav, a.s., Čechova 23, Břeclav			Datum: XI/2024	
AKCE: NOVOSEDLY - rekonstrukce přechodu vodovodního potrubí přes Polní potok			Číslo zakázky:	
			Formát: A4	
			Stupeň: DSP	
OBSAH: ZPŮSOB ULOŽENÍ POTRUBÍ NA KONSTRUKCI			Měřítko: 1 : 10	
			Číslo přílohy: 7	
			Část: D.1.1.2	