


SPOJNÁ ŠACHTA

PUDORYS

ŘEZ A - A

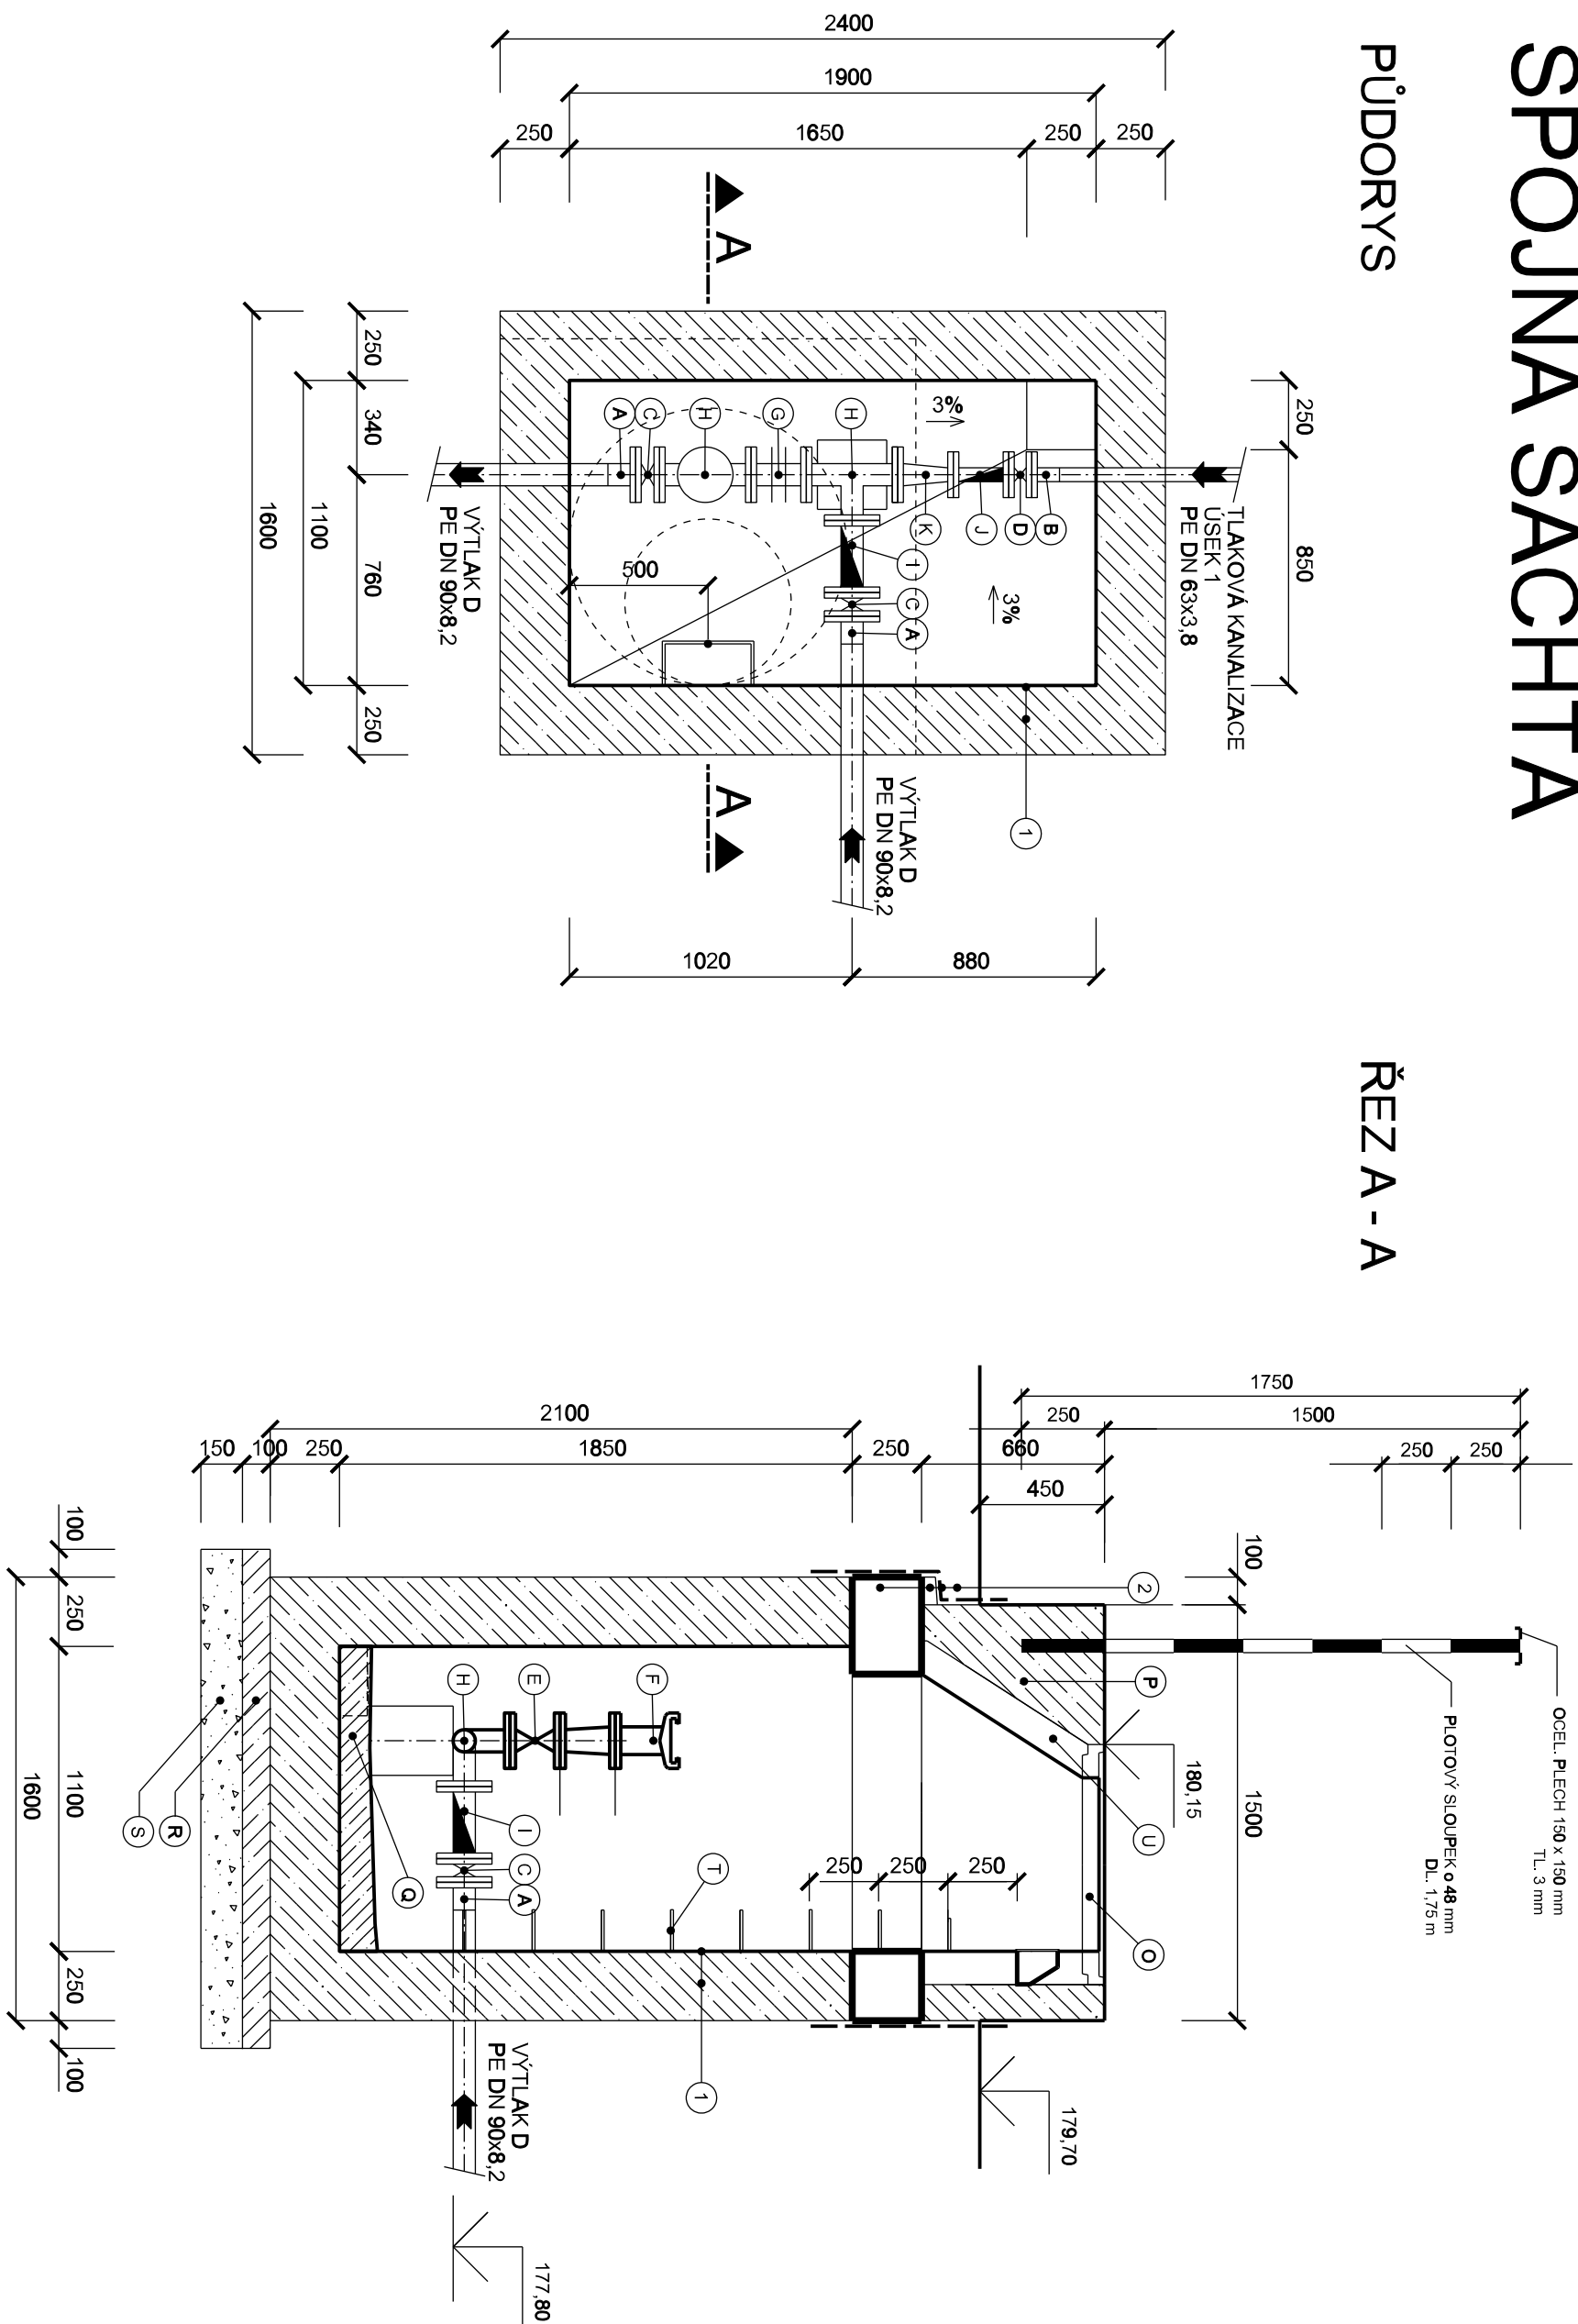

| Č. | Označení |
|----|---|
| A | PŘÍRUBOVÝ ADAPTER DN 80 |
| B | PŘÍRUBOVÝ ADAPTER DN 50 |
| C | DESKOVÉ ŠOUPATKO SE VĚVENÍ MEZI PŘÍRUBY PRO ODPADNÍ VODY S RUČNÍM KOLEM DN 80 |
| D | DESKOVÉ ŠOUPATKO SE VĚVENÍ MEZI PŘÍRUBY PRO ODPADNÍ VODY S RUČNÍM KOLEM DN 50 |
| E | ŠOUPATKO PRO ODPADNÍ VODY S RUČNÍM KOLEM DN 80 |
| F | TVAROVKA PRO NÁSADZENÍ HADICE PRO ODČERPÁVÁNÍ - SPOJKA A110 |
| G | MONTÁŽNÍ VLOŽKA DN 80 |
| H | T - TVÁRNÁ LITINA 80/80 |
| I | ZPĚTNÁ KLAPKA DN 80 |
| J | ZPĚTNÁ KLAPKA DN 50 |
| K | R - TVÁRNÁ LITINA 50/80 |
| L | R - TVÁRNÁ LITINA 80/100 |
| O | LITINOVÝ KANALIZAČNÍ POKLOP S BETON. VÝPLNÍ #. A15 - (EXTRAVULÁN, OBET. ZHLAVÍ) |
| P | OBETNOVÁNÍ ZHLAVÍ |
| Q | SPADOVÝ BETON ČSN EN 206-1 C20/25 |
| R | PODKLADNÍ BETON ČSN EN 206-1 C12/15, TL. 100 mm |
| S | ŠTĚRKOPÍSKOVÝ PODSYP TL. 150 mm |
| T | STUPADLO S OCEL. JÁDREM A PE POUŽÍKEM |
| U | ŠACHTOVÝ KÓRUS S HRDLEM A SE STUPADLY DLE DIN 19555 - 1 x TBR-Q, 1 100-63/58 |


LEGENDA:

- ① - UZAJIACI NAĽTER 2x
- ŽELEZOBETONOVÁ STĚNA TL. 250 mm,
ČSN EN 206-1 C30/37 XA1
- ② - HUTNĚNÝ NÁSTYP ZEMINÝ
- CEMENTOVÝ POTĚR 20 mm
- IZOLACE PROTÍ ZEMNÍ VLHKOSTI
- ZBĚSKA - STAVENIŠTNÍ PREFABRIKÁTA
- UZAJIACI NAĽTER 2x

POZNÁMKA:

- VEŠKERÉ TVAROVKY A ARMATURY BUDOU V PROVEDENÍ VHDNÉM PRO STYK S ODPADNÍ VODOU

| | |
|---------------|---------------------|
| - | - |
| Reizze | Popis reizze |
| | Datum reizze |

| | |
|---|---------------------|
|  | |
| AQUA PROCON S. r. o. | |
| Polekovičova inženýrská společnost | |
| Plešnického tř. 12, 612 00 Brno | |
| tel.: +420 541 428 011 | |
| E-mail: info@aquaprocon.cz | |
| www.aquaprocon.cz | |
| <i>Vedoucí projektu</i> | Ing. Jan Polášek |
| <i>Vedoucí ateliéru projektu</i> | Ing. Monika Fazelas |
| <i>Zodpovědný projektant</i> | Ing. Monika Fazelas |
| <i>Vypracoval</i> | Ing. Hana Dvořáková |
| <i>Kontroloval</i> | Ing. Jan Polášek |

| | |
|-------------------|------------------|
| <i>Investor</i> | město Pohोřelice |
| <i>Objednatel</i> | město Pohořelice |

| | | | | | | | | | |
|--------|----|---------|------|--------|----|-------|---------|----------------|------------|
| Formát | A4 | Měřítko | 1:25 | Stupeň | ZD | Datum | 11/2018 | Zadákové číslo | 1495218-18 |
|--------|----|---------|------|--------|----|-------|---------|----------------|------------|

| | |
|---|---|
| Pojeří POHOŘELICE - VELKÝ DVŮR, KANALIZACE | |
| D - Dokumentace objektů a technických a technologických zařízení D.1 - Dokumentace stavebního nebo inženýrského objektu D.1.2 - SO 02 VÝTLAKY | |
| Pilotní SPOJINÁ ŠACHTA | Souprava Číslo přílohy D.1.2.6 Revize 0 |