




PLASTOVÁ ŠACHTA DN 425 S TELESKOPICKÝM KRYCÍM DÍLEM

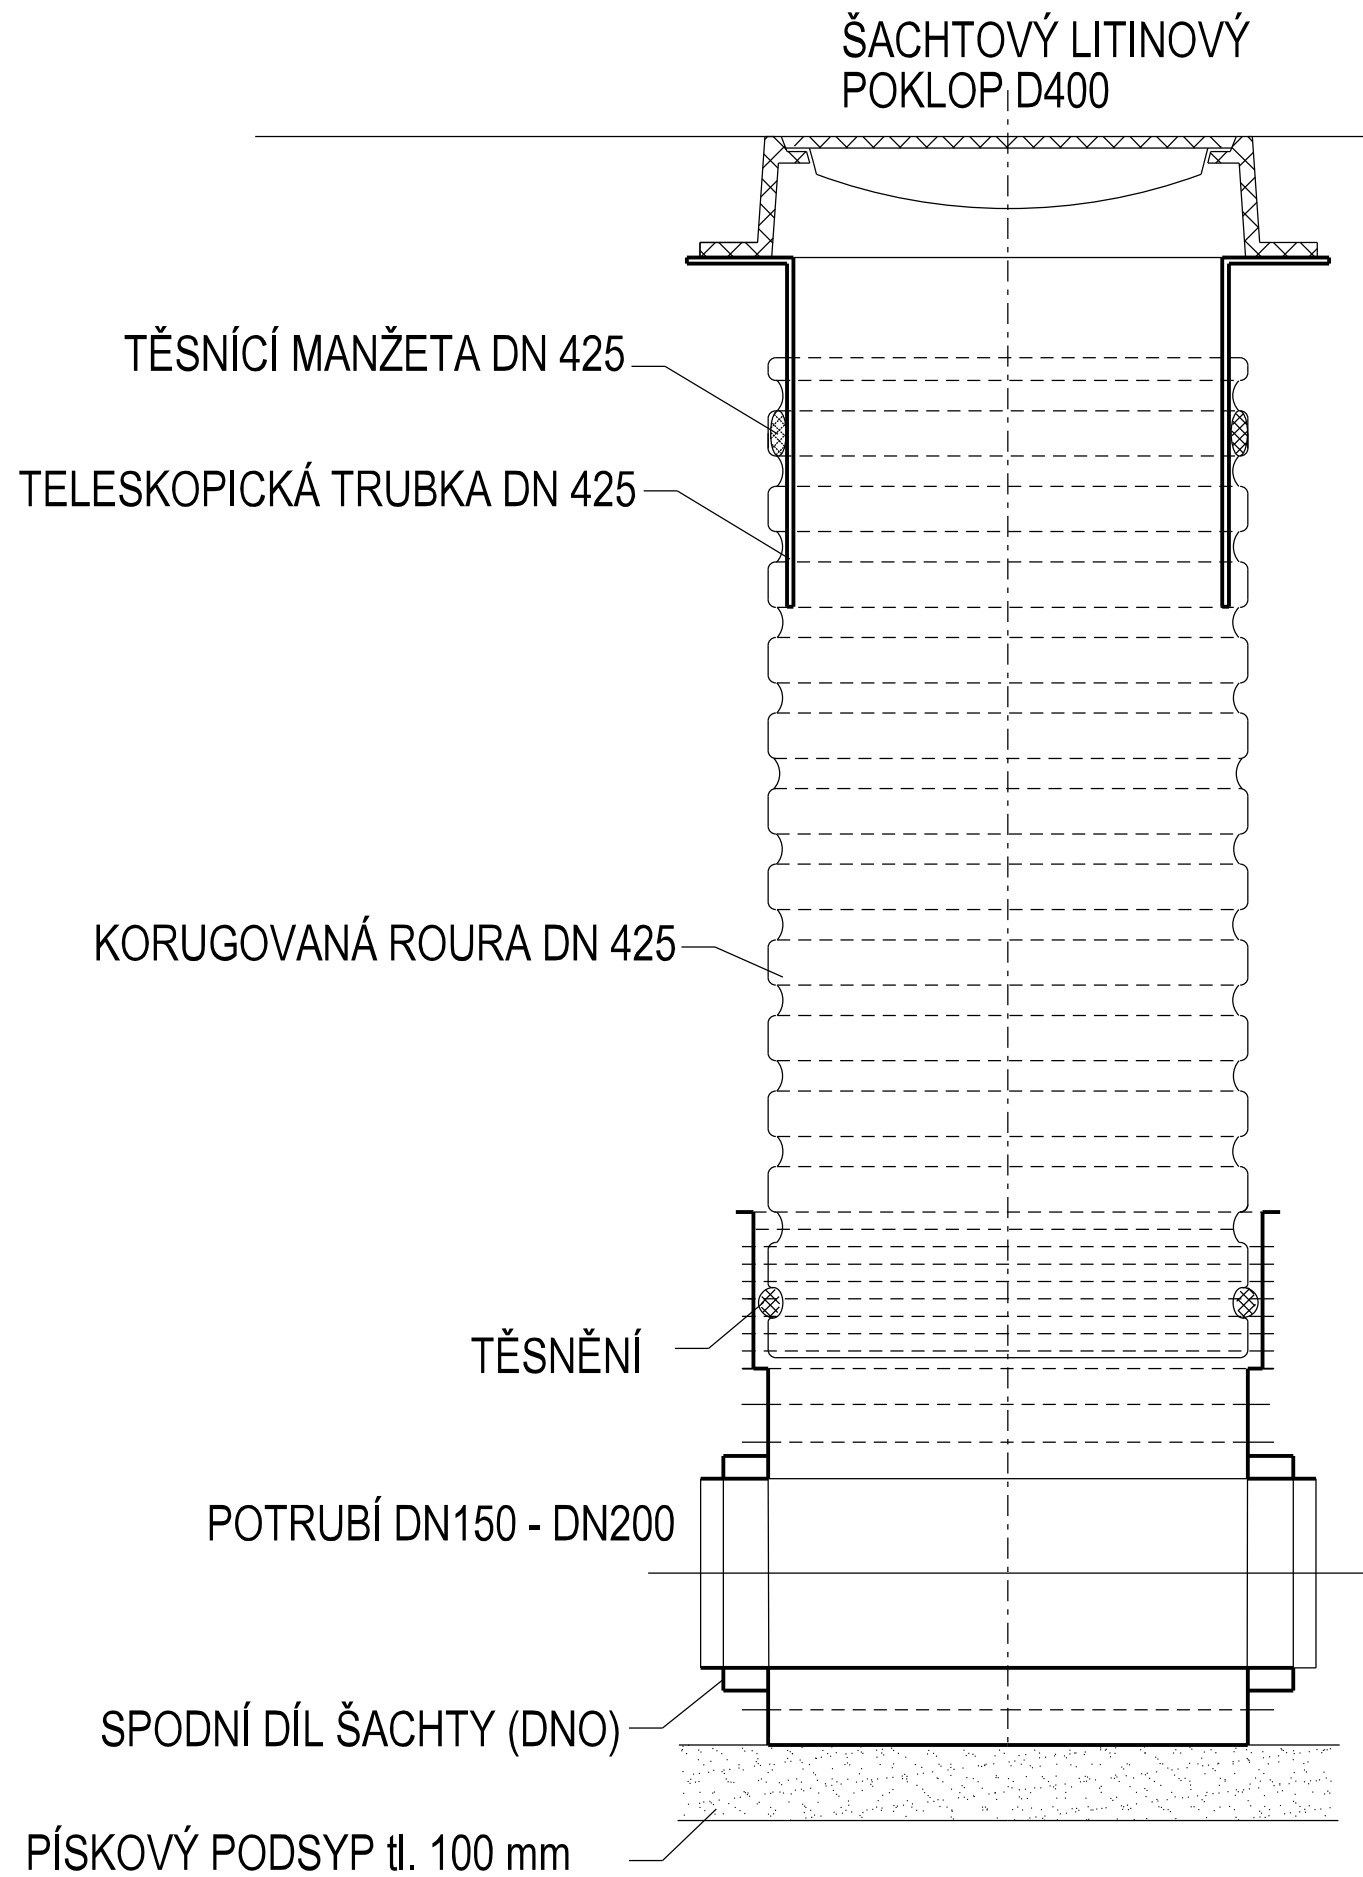

Šachtové dno
jednoduché přímé
425/250

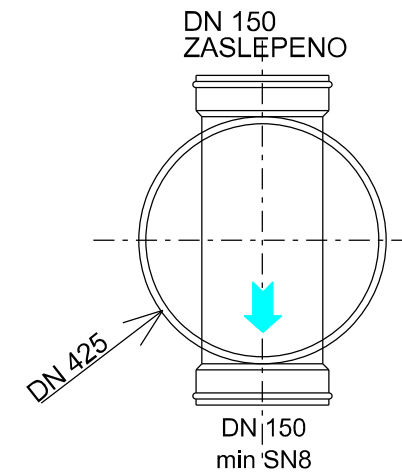

-	-	-
<i>Revize</i>	<i>Popis revize</i>	<i>Datum revize</i>

	<p>AQUA PROCON s.r.o. Projektová a inženýrská společnost Palackého tř. 12, 612 00 Brno tel.: +420 541 426 011 E-mail: info@aquaprocon.cz www.aquaprocon.cz</p>
<i>Vedoucí projektu</i>	Ing. Jan Polášek
<i>Vedoucí dílčího projektu</i>	Ing. Monika Fazekas
<i>Zodpovědný projektant</i>	Ing. Monika Fazekas
<i>Vypracoval</i>	Ing. Hana Dvořáková
<i>Kontroloval</i>	Ing. Jan Polášek

<i>Investor</i>	Město Pohořelice
<i>Objednatel</i>	Město Pohořelice

Formát	1A4	Měřítko	1:25	Stupeň	ZD	Datum	11/2018	Zakázkové číslo	1495218-18
--------	-----	---------	------	--------	----	-------	---------	-----------------	------------

<div> <div>Projekt</div> <div>POHOŘELICE - VELKÝ DVŮR, KANALIZACE</div> </div>		
<div> <div>D - Dokumentace stavebních objektů a technických a technologických zařízení</div> <div>D.1 - Dokumentace stavebního nebo inženýrského objektu</div> <div>D.1.7 - SO 07 ODBOČKY PRO DOMOVNÍ PŘÍPOJKY</div> </div>		
		Souprava
<div> <div>Příloha</div> <div>VZOROVÝ VÝKRES REVIZNÍ ŠACHTIČKY</div> </div>	<div> <div>Číslo přílohy</div> <div>D.1.7.3</div> </div>	<div> <div>Revize</div> <div>0</div> </div>