


UZEVNÍ	Pohorelice			
POVRCH UZEVNÍ	komunikační sítí			
PARCELY	2629/2			
VZDÁLENOST ŠACHET	5,40	33,20	36,30	38,10
NÁZVY ŠACHET	ČS	S1	S2	S3
	ČS	S4	S5	S6


Podélný profil stoky A

MĚŘITKO 1:1000 / 1:100

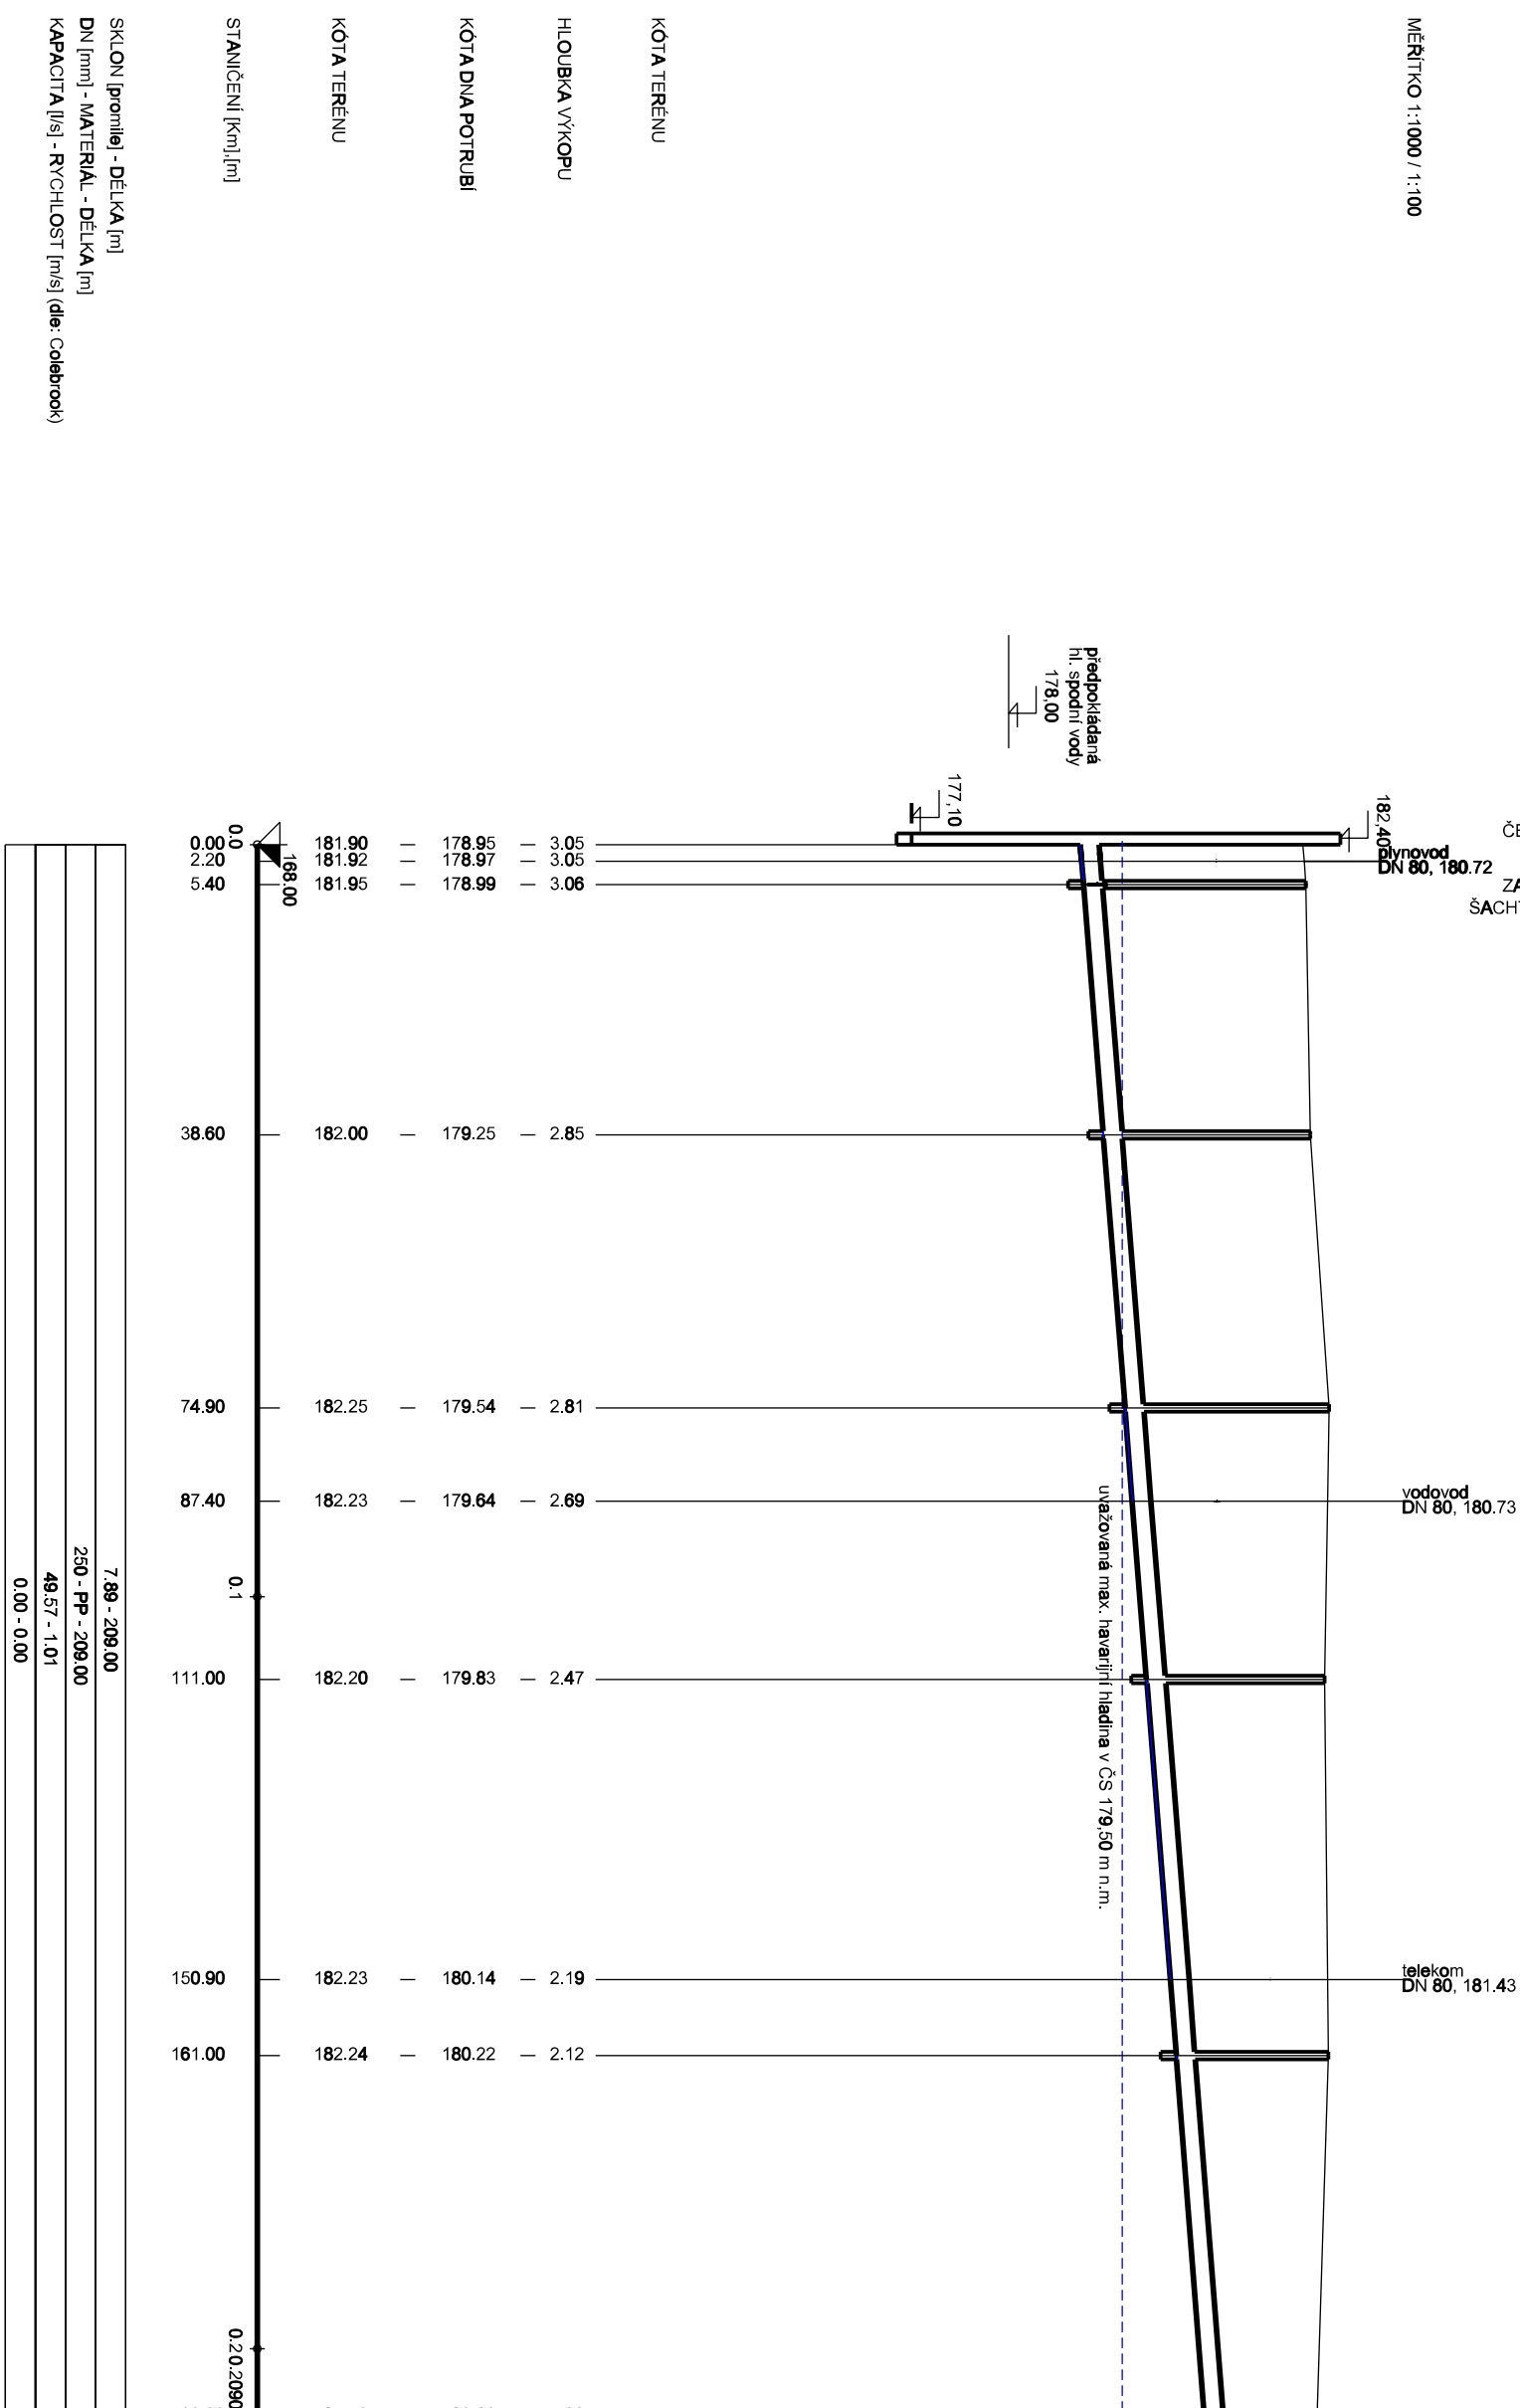


Pohorelice			
sítí			
2629/2			
8,40	42,40	22,70	35,70
S1	S7	S8	S9
	S10	S11	S12

Podélný profil stoky A-1

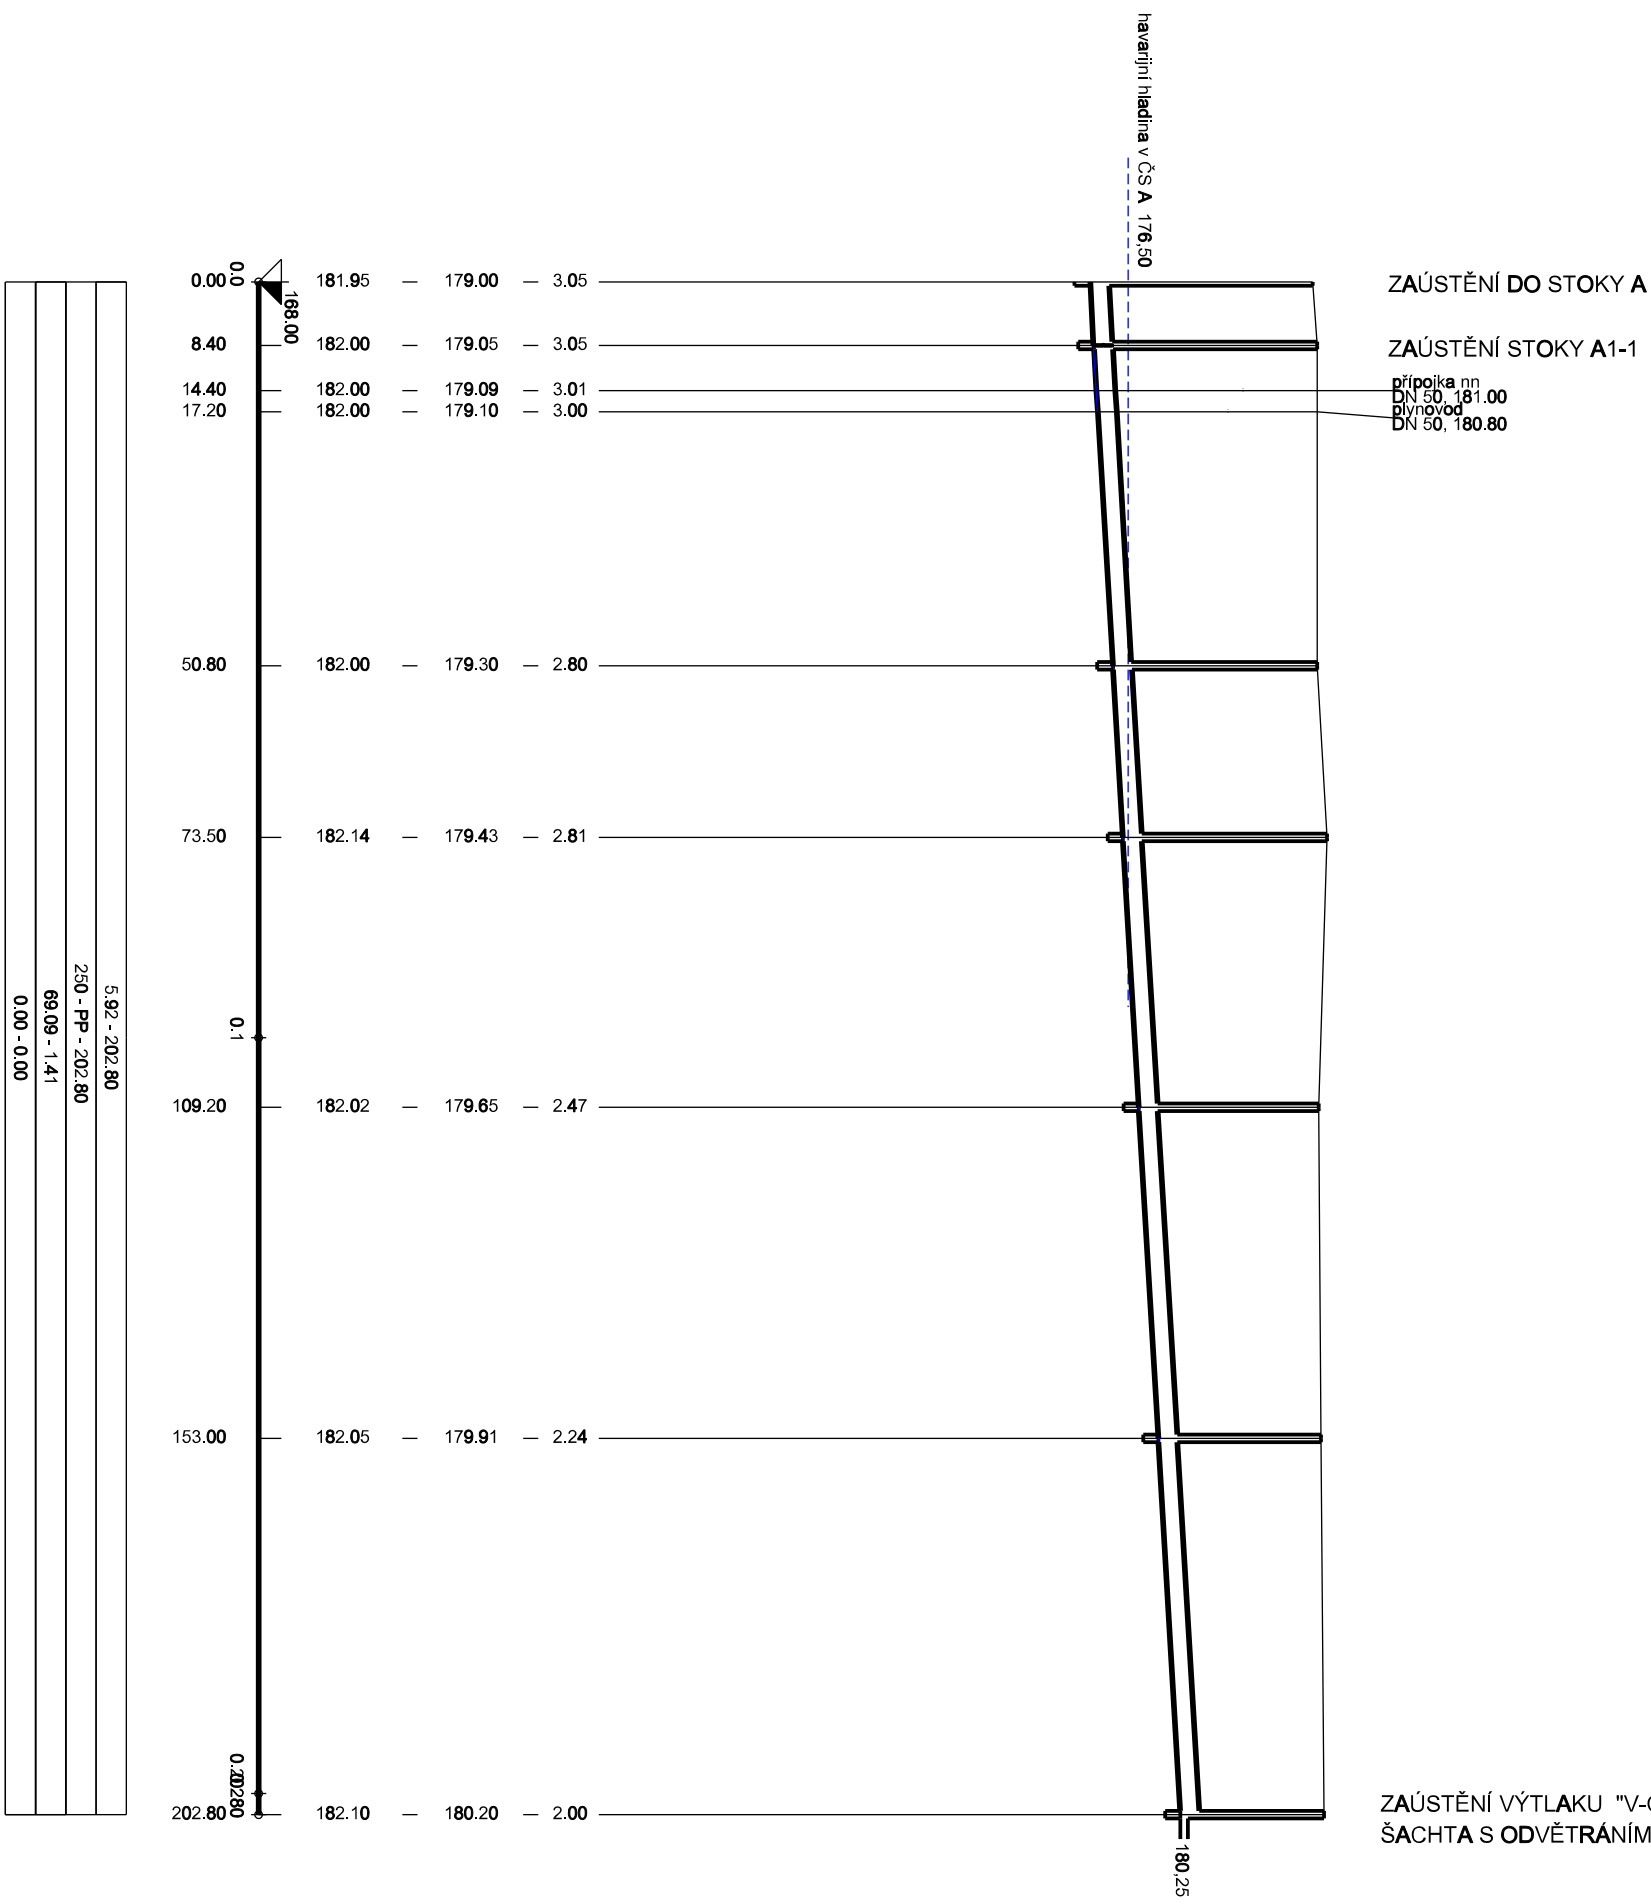

Pohorelice			
sítí			
2629/2			
38,05	14,25	34,40	
S7	S15	S16	S17
	S18	S19	S20

Podélný profil stoky A-1.1

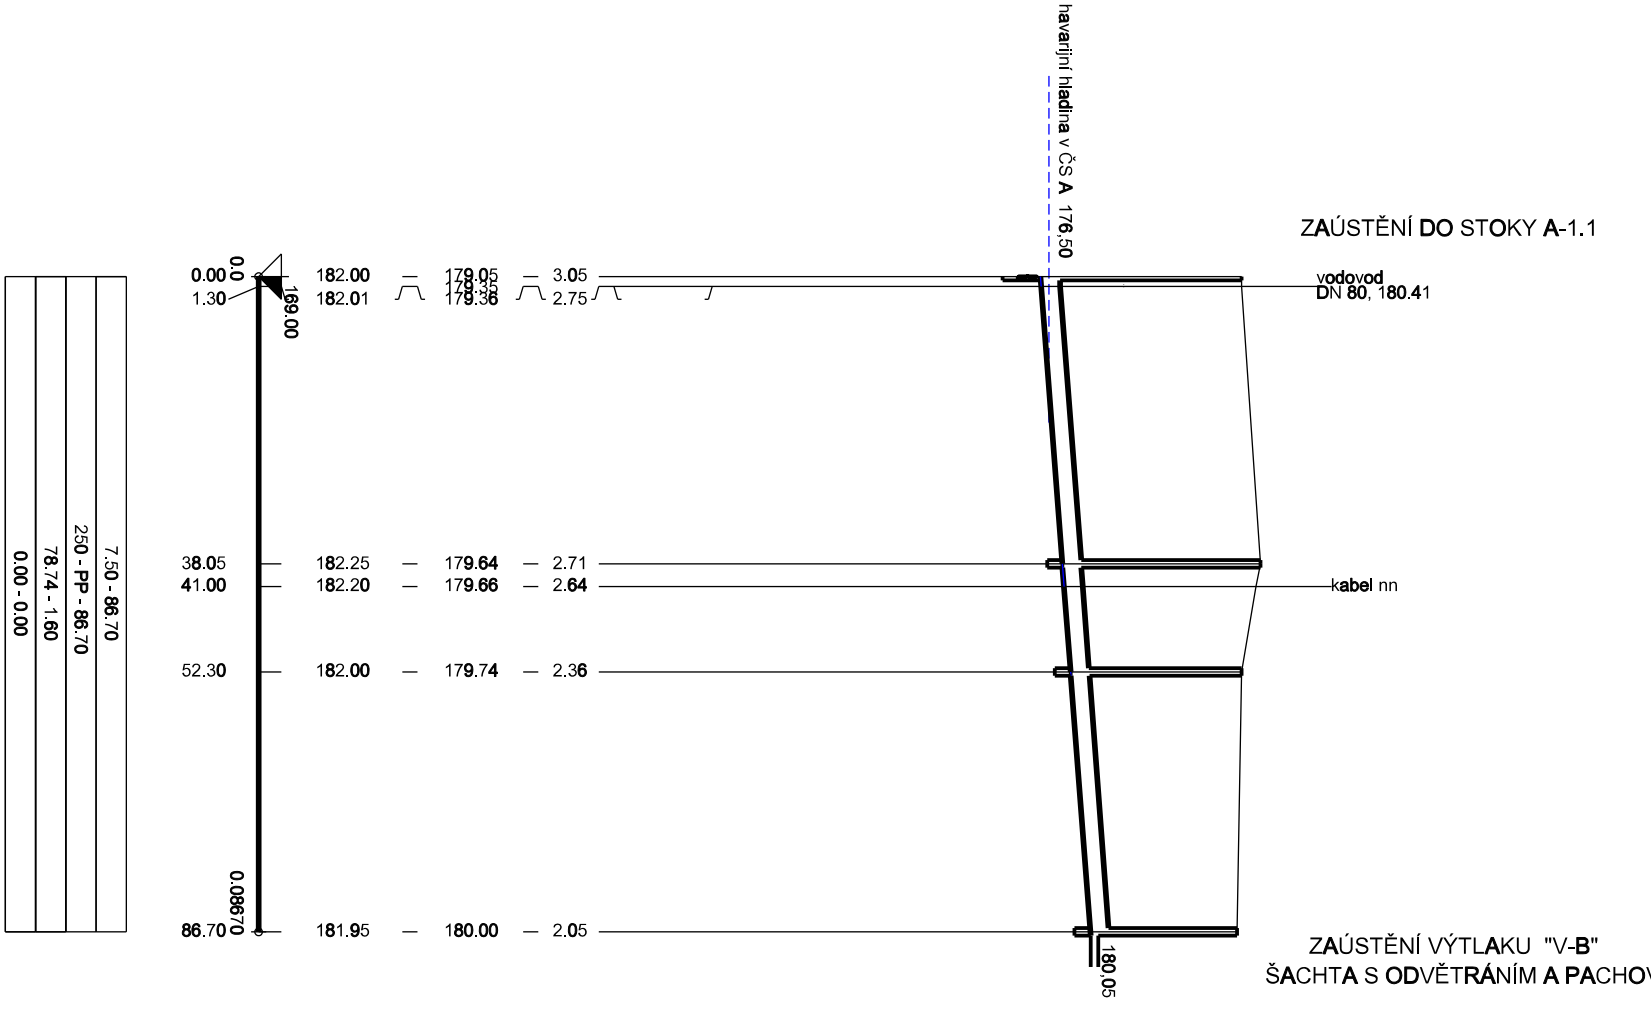

Příloha			
Podélný profil stoky A, A1, A1-1			
D.1.1.2.1			
0			

Příloha			
Podélný profil stoky A, A1, A1-1			
D.1.1.2.1			
0			

