Podélný profil stoky E

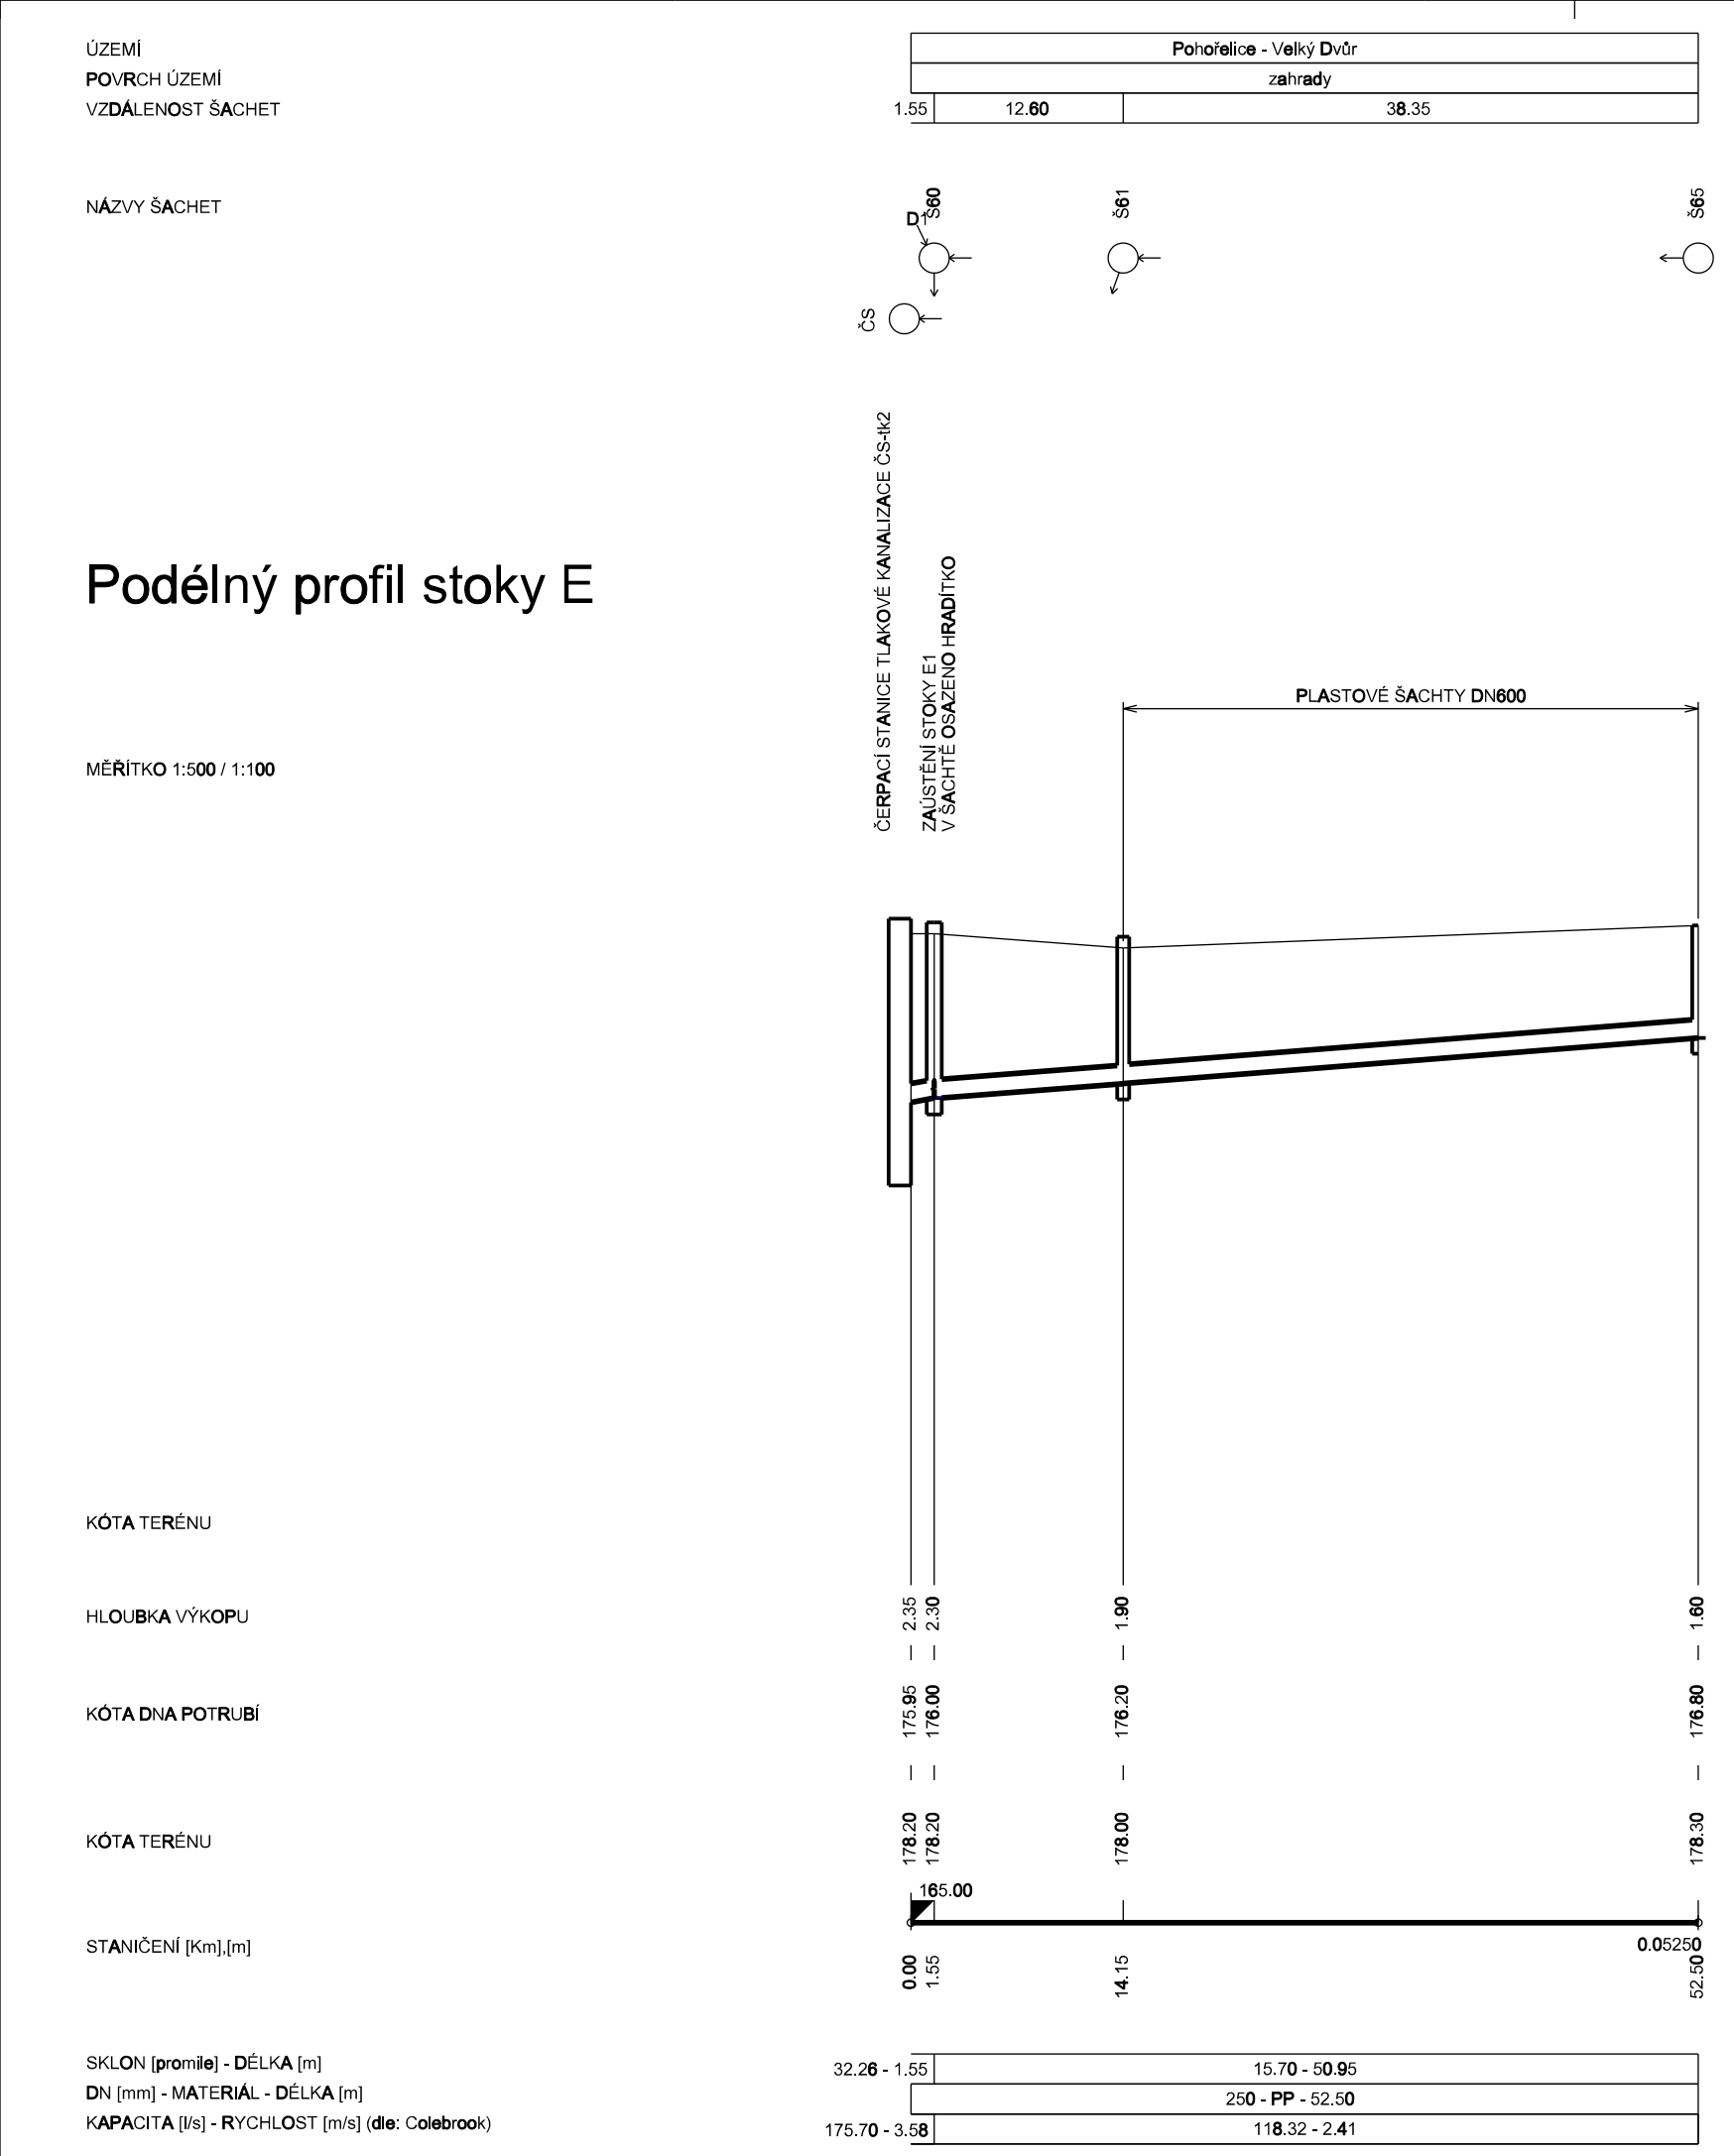

Podélný profil stoky E1

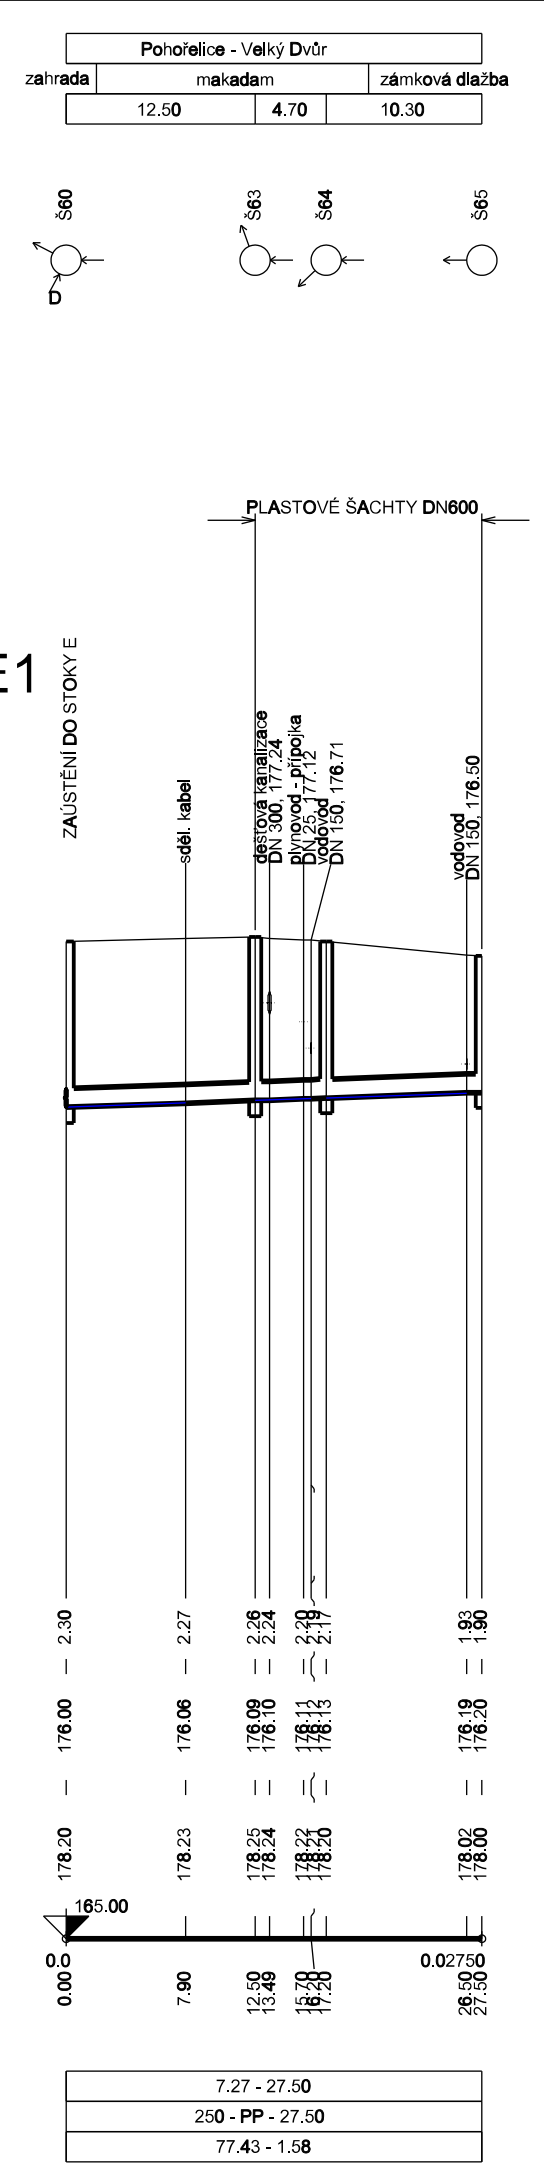

Revize	Popis revize	Datum revize
–	-	-

AQUA PROCON s.r.o.
Projektová a inženýrská společnost
Palackého tř. 12, 612 00 Brno
tel.: +420 541 426 011
E-mail: info@aquaprocon.cz
www.aquaprocon.cz

Vedoucí projektu	Ing. Jan Polášek
Vedoucí dílčího projektu	Ing. Monika Fazekas
Zodpovědný projektant	
Vypracoval	Ing. Hana Dvořáková
Kontroloval	Ing. Jan Polášek

Investor	Město Pohořelice
Objednatel	Město Pohořelice

Formát	Měřítko	Stupeň	Datum	Zakázkové číslo
1A4	1:500/100	ZD	11/2018	1495218-18

Projekt

POHOŘELICE - VELKÝ DVŮR, KANALIZACE

D - Dokumentace objektů a technických a technologických zařízení
D.1 - Dokumentace stavebního nebo inženýrského objektu
D.1.1 - SO 01 KANALIZAČNÍ STOKY
D.1.1.2 - PODÉLNÉ PROFILY STOK

Souprava

Příloha	Číslo přílohy	Revize
PODÉLNÝ PROFIL STOK E, E1	D.1.1.2.5	0