



## ČSD - TECHNOLOGICKÁ ČÁST

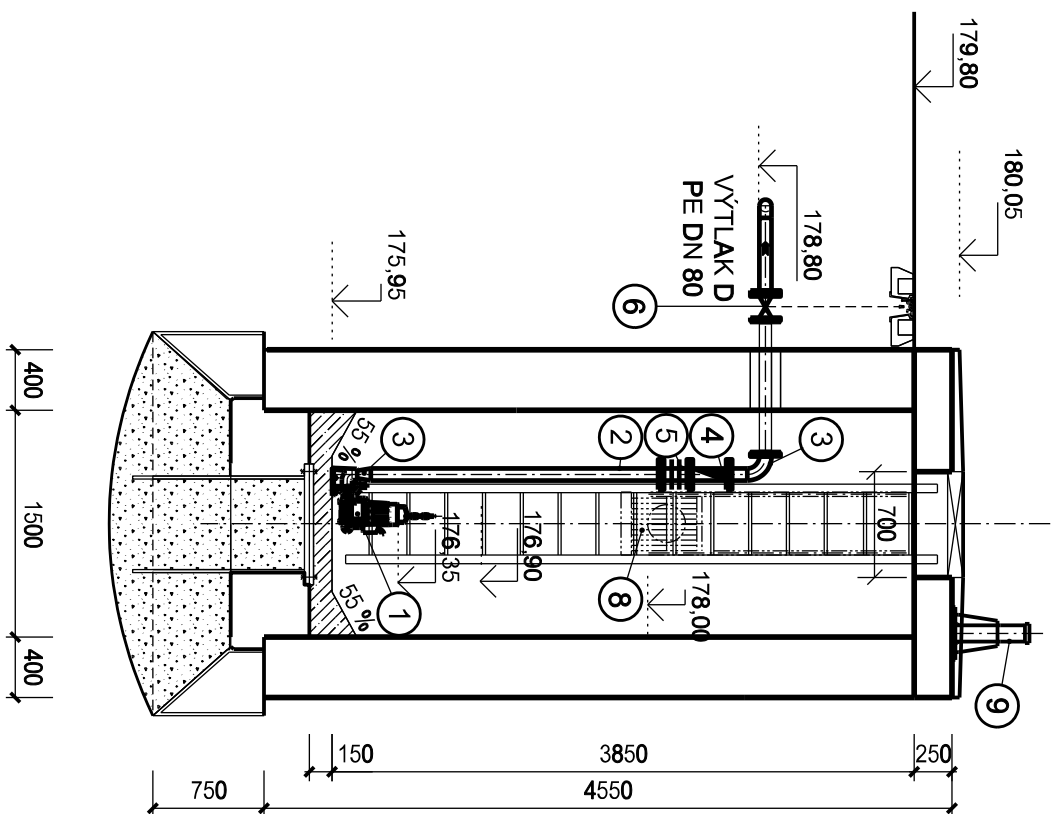

**REZ A-A'**

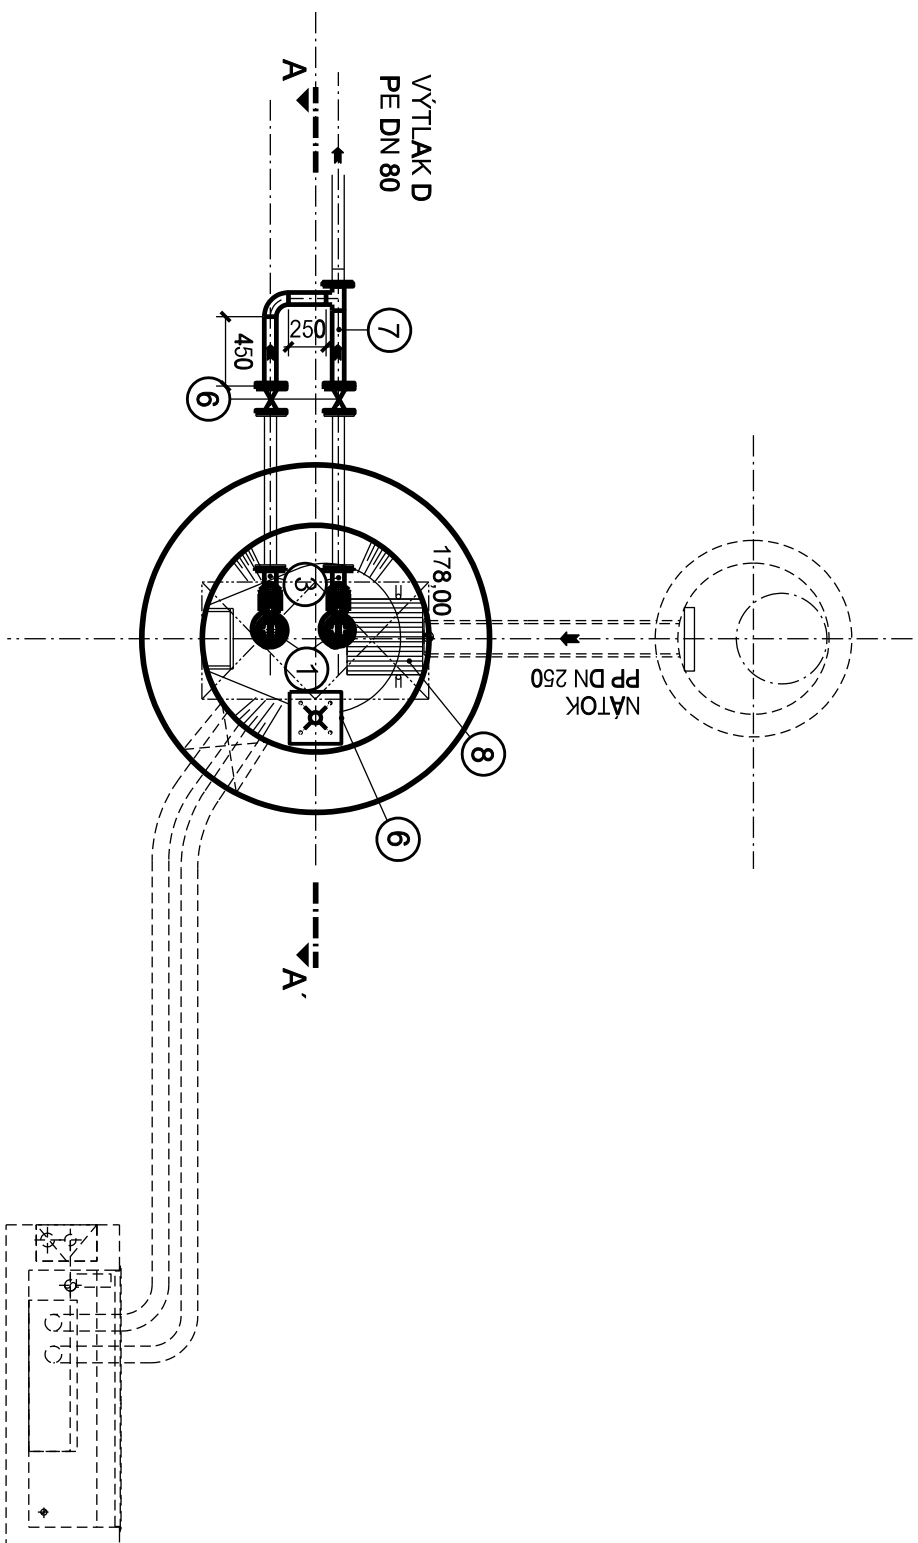

PUDORYS


## LEGENDA:

- 1) PONORNÉ KALOVÉ ČERPADLO, PRŮCHODNOST min. 50mm, Q = 3,5 l/s; h = 5,0 m, P = 1,5 kW
- 2) NEREZ TROUBA Ø 84x2 mm, L = 2000mm
- 3) NEREZ KOLENO 90 ° 84x2 mm S PŘÍVAŘOVACÍ PŘÍRUBOU DN 80 NA JEDNOM KONCI
- 4) PŘÍRUBOVÁ ZPĚTNÁ KLAPKA DN 80, PN 16 Z TVARITÉ LITINY
- 5) MONTÁŽNÍ VLOŽKA DN 80, PN 16
- 6) ŠOUPÁTKO DN 80, PN 16 (SE ZELENÍ SOUPRAVOU)
- 7) SVARĚNEC Z NEREZ TUBU 84x2 mm UKONČENÝ PŘÍRUBAMI
- 8) ČESLICOVÝ KOŠ Z NEREZÍ S VÝKLOPNÝM DÍELEM, PRŮTLINÝ 20-40mm
- 9) PATKA PRO ZDI/HACÍ ZAŘÍZENÍ 200kg

## POZNÁMKA

- PROSTUPY POTRUBÍ STĚNOU BUDOU PROVĚDĚNY VODOÉSNĚ
- TRUBNÍ ROZVODY UVNITŘ ČS BUDOU PROVĚDĚNY Z NEREZ. OCELI (tř. 17 240 (AISI 304), DIN 1.4301
- SPOJOVACÍ MATERIÁL (ŠROUBY, KOTVY) V ČS BUDOU Z NEREZOVÉ OCELI

| <i>Revize</i> | <i>Popis revize</i> | <i>Datum revize</i> |
|---------------|---------------------|---------------------|
| -             | -                   | -                   |

|  |  |
|--|--|
|  <b>AQUA<sup>®</sup></b><br><b>PROCON</b> | <b>AQUA PROCON s.r.o.</b><br>Projektová a inženýrská společnost<br>Palackého tř. 12, 612 00 Brno<br>tel.: +420 541 426 011<br>E-mail: <a href="mailto:info@aquaprocon.cz">info@aquaprocon.cz</a><br><a href="http://www.aquaprocon.cz">www.aquaprocon.cz</a> |
| <i>Vedoucí projektu</i>  | Ing. Milan Joki  |
| <i>Vedoucí dílčích projektů</i>  |  |
| <i>Zodpovědný projektant</i>   | Ing. Milan Joki  |
| <i>Výpracoval</i>  | Ing. Hana Dvořáková  |
| <i>Kontroloval</i>   | Ing. Jan Polášek   |

|                   |                  |
|-------------------|------------------|
| <i>Investor</i>   | město Pohorelice |
| <i>Objednatel</i> | město Pohorelice |

|        |     |         |      |        |     |       |         |                 |            |
|--------|-----|---------|------|--------|-----|-------|---------|-----------------|------------|
| Formát | 3A4 | Měřičko | 1:50 | Stupeň | DSP | Datum | 12/2017 | Zakazkové číslo | 1472917-16 |
|--------|-----|---------|------|--------|-----|-------|---------|-----------------|------------|

| Příloha  |                          | Seznam      |
|--|--------------------------|-------------|
| POHOŘELICE - VELKÝ DVŮR, KANALIZACE                              |                          |             |
| D - Dokumentace objektů a technických a technologických zařízení |                          |             |
| D.2 - Dokumentace technických a technologických zařízení         |                          |             |
| D.2.1 - PS 01 ČERPACÍ STANICE - STROJNĚTECHNOLOGICKÁ ČÁST        |                          |             |
| ČERPACÍ STANICE ČS D   | Číslo přílohy<br>D.2.1.5 | Revize<br>0 |