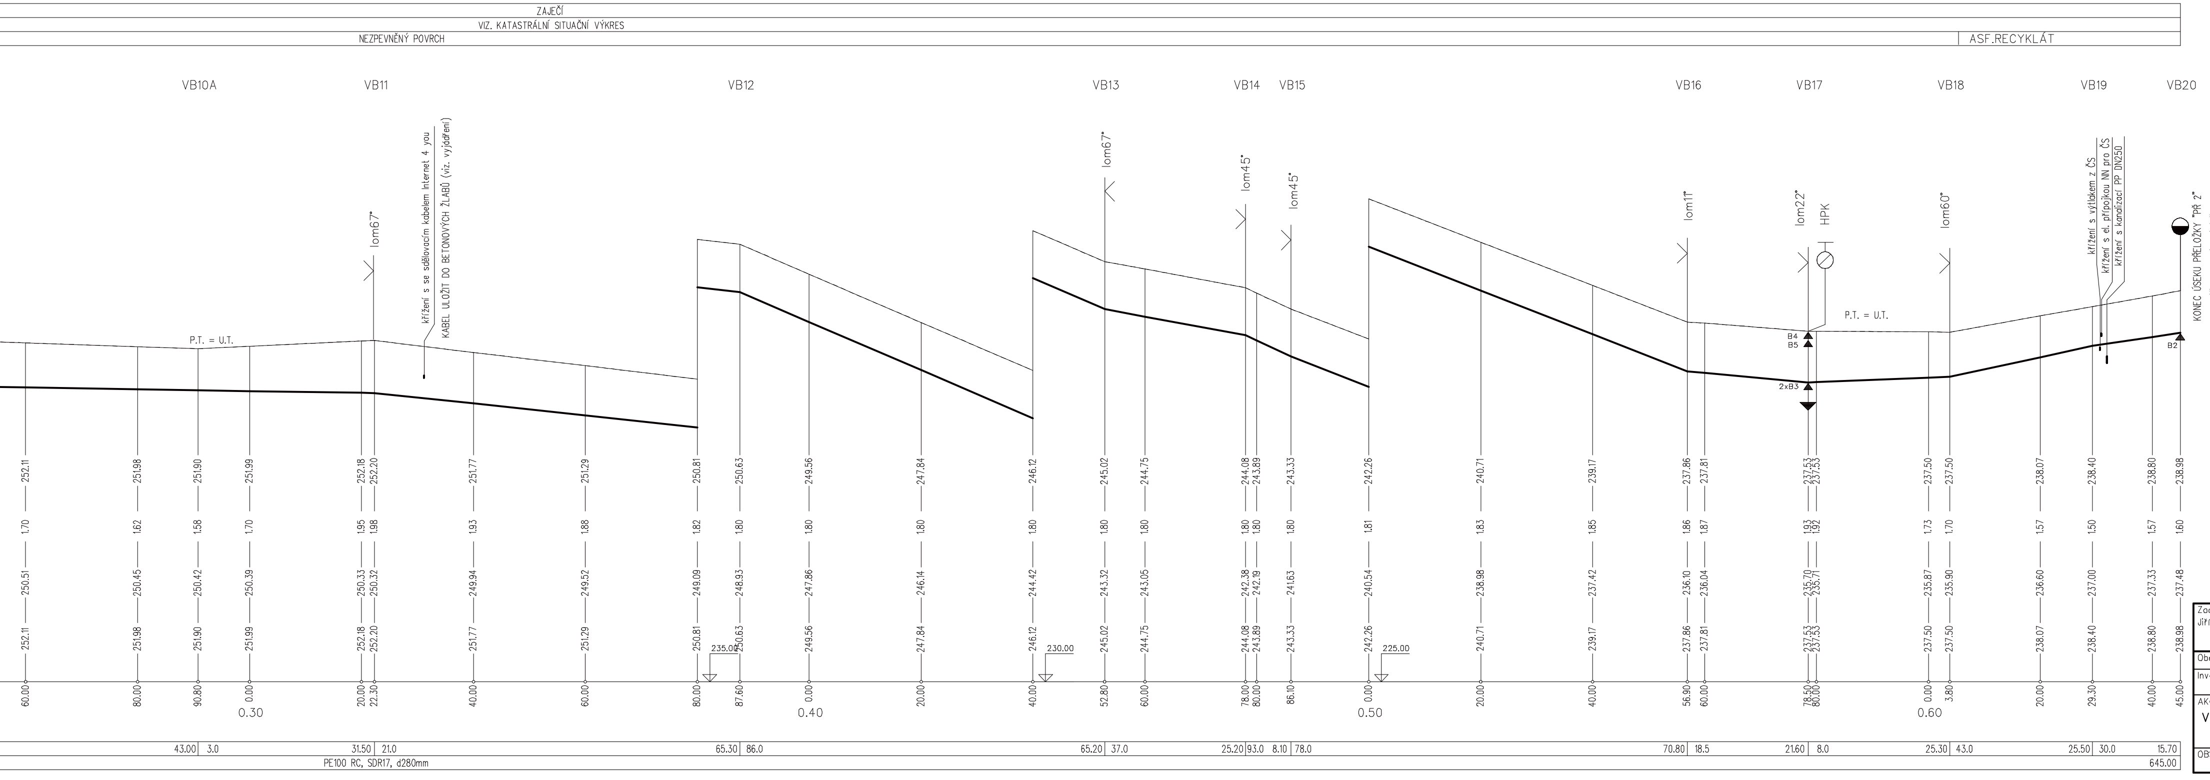
ZAJEČÍ
VIZ. KATASTRÁLNÍ SITUAČNÍ VÝKRES
NEZPEVNĚNÝ POVRCH
ASF.RECYKLÁT
VB10A
VB11
VB12
VB13
VB14
VB15
VB16
VB17
VB18
VB19
VB20
lom67°
křížení s se sdělovacím kabelem Internet 4 you
KABEL ULOŽIT DO BETONOVÝCH ŽLABŮ (viz. vyjádření)
lom67°
lom45°
lom45°
lom11°
lom22°
HPK
lom60°
křížení s výtlakem z ČS
křížení s el. přípojkou NN pro ČS
křížení s kanalizací PP DN250
KONEC ÚSEKU PŘELOŽKY "PŘ 2"
NAVÁŽE NA STÁVAJÍCÍ ŘAD
P.T. = U.T.
P.T. = U.T.
B4
B5
2xB3
B2
235.00
230.00
225.00
252.11 1.70 250.51 252.11 60.00
251.98 1.62 250.45 251.98 80.00
251.90 1.58 250.42 251.90 90.80
251.99 1.70 250.39 251.99 0.00
252.18 1.95 250.33 252.18 20.00
252.20 1.98 250.32 252.20 22.30
251.77 1.93 249.94 251.77 40.00
251.29 1.88 249.52 251.29 60.00
250.81 1.82 249.09 250.81 80.00
250.63 1.80 248.93 250.63 87.60
249.56 1.80 247.86 249.56 0.00
247.84 1.80 246.14 247.84 20.00
246.12 1.80 244.42 246.12 40.00
245.02 1.80 243.32 245.02 52.80
244.75 1.80 243.05 244.75 60.00
244.08 1.80 242.38 244.08 78.00
243.89 1.80 242.19 243.89 80.00
243.33 1.80 241.63 243.33 86.10
242.26 1.81 240.54 242.26 0.00
240.71 1.83 238.98 240.71 20.00
239.17 1.85 237.42 239.17 40.00
237.86 1.86 236.10 237.86 56.90
237.81 1.87 236.04 237.81 60.00
237.53 1.93 235.70 237.53 78.50
237.53 1.92 235.71 237.53 80.00
237.50 1.73 235.87 237.50 0.00
237.50 1.70 235.90 237.50 3.80
238.07 1.57 236.60 238.07 20.00
238.40 1.50 237.00 238.40 29.30
238.80 1.57 237.33 238.80 40.00
238.98 1.60 237.48 238.98 45.00
0.30
0.40
0.50
0.60
43.00 3.0
31.50 21.0
65.30 86.0
65.20 37.0
25.20 93.0 8.10 78.0
70.80 18.5
21.60 8.0
25.30 43.0
25.50 30.0
15.70
645.00
PE100 RC, SDR17, d280mm

POZNÁMKA:

-ZÁKRESY PODZEMNÍCH INŽENÝRSKÝCH ZAŘÍZENÍ NESLOUŽÍ JAKO VYTYČOVACÍ VÝKRES. PŘED ZAHÁJENÍM STAVEBNÍCH PRACÍ MUSÍ DODAVATEL ZAJISTIT JEJICH VYTÝČENÍ SPRÁVCEM SÍTÍ A JEJICH OZNAČENÍ NA MÍSTĚ DLE PLATNÝCH PŘEDPISŮ.

-V MÍSTECH KŘÍŽENÍ NOVÝCH TRAS S PŮVODNÍM POTRUBÍM DOPORUČUJEME PŘED VÝSTAVBOU OVĚŘIT SKUTEČNOU HLOUBKU PŮVODNÍHIO POTRUBÍ KOPANÝMI SONDAMI. V PŘÍPADĚ MOŽNÉ VÝŠKOVÉ KOLIZE BUDE MUSET BÝT PŘIZPŮSOBENA NIVELETA NAVRHOVANÉHO POTRUBÍ, PROTOŽE PROVOZ PŮVODNÍHO POTRUBÍ MUSÍ BÝT ZACHOVÁN.

-DOKUMENTACE JE ZPRACOVÁNA ZA ÚČELEM VYDÁNÍ STAVEBNÍHO POVOLENÍ.

1/2

Výškový systém: Bpv

Zadp. projektant: Jiří Třináctý, DiS.	Vypracoval: Jiří Třináctý, DiS.	**Jiří Třináctý, DiS.** **PROJEKCE INŽENÝRSKÝCH SÍTÍ** **Za Bankou 4, 690 02 BŘECLAV** **tel.: 511 112 780, e-mail: pis@mybox.cz**
Obec: Zaječí	Katastr. úz.: Zaječí	Datum: XII/2023
Investor: Vodovody a kanalizace Břeclav, a.s. Čechova 23, 690 11 Břeclav		Číslo zakázky:
AKCE: VDJ ZAJEČÍ – HUSTOPEČE a V.PAVLOVICE, přeložky přívodních řadů		Formát: 9xA4 Stupeň: DUSP Měřítko: 1:500/100
OBSAH: PODÉLNÝ PROFIL		Číslo přílohy: 3 Část: D

KATASTRÁLNÍ ÚZEMÍ
ČÍSLA PARCEL
POVRCH ASF.VOZOVKA

PODÉLNÝ PROFIL PŘELOŽKY
PŘÍVODNÍHO ŘADU "PŘ 2–BRUMOVICE"

M 1:500/100

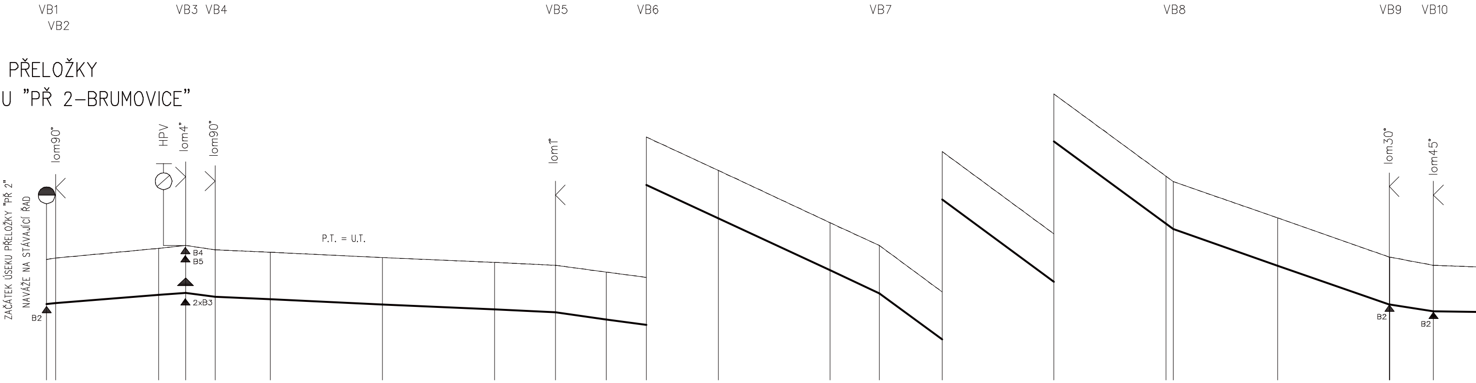
VB1
VB2
VB3 VB4
VB5
VB6
VB7
VB8
VB9 VB10
lom90°
HPV
lom4°
lom90°
lom1°
lom30°
lom45°
ZAČÁTEK ÚSEKU PŘELOŽKY "PŘ 2"
NAVÁŽE NA STÁVAJÍCÍ ŘAD
B2
B4
B5
2xB3
P.T. = U.T.
B2
B2

KÓTA UPRAVENÉHO TERÉNU	267.40	267.45	267.81	267.90	267.75	267.66	267.48	267.30	267.20	266.96	266.77
HLOUBKA VÝKOPU	1.68	1.70	1.76	1.78	1.78	1.78	1.78	1.78	1.78	1.79	1.80
KÓTA DNA POTRUBÍ	265.82	265.85	266.14	266.22	266.07	265.98	265.80	265.62	265.52	265.27	265.07
KÓTA PŮVODNÍHO TERÉNU	267.40	267.45	267.81	267.90	267.75	267.66	267.48	267.30	267.20	266.96	266.77
SROVNÁVACÍ ROVINA 255.00		1.60	20.00	24.80	30.10	40.00	60.00	80.00	90.90	0.00	7.20
STANIČENÍ V KM	0.00									0.10	

KÓTA UPRAVENÉHO TERÉNU	265.58	263.72	262.90	261.26	258.32	255.38	255.19	253.89	252.50	252.50	252.20
HLOUBKA VÝKOPU	1.80	1.80	1.80	1.80	1.80	1.80	1.80	1.80	1.80	1.80	1.75
KÓTA DNA POTRUBÍ	263.88	262.02	261.20	259.56	256.62	253.68	253.49	252.19	250.80	250.80	250.55
KÓTA PŮVODNÍHO TERÉNU	265.58	263.72	262.90	261.26	258.32	255.38	255.19	253.89	252.50	252.50	252.20
SROVNÁVACÍ ROVINA	20.00	40.00	48.80	60.00	80.00	0.00	1.30	20.00	39.90	40.00	47.80
STANIČENÍ V KM						0.20					

250.00
245.00
240.00

SKLON [‰], DÉLKA [m]	19.0 1.60	16.0 23.20	28.0 5.30	9.0 60.80	27.5 16.30	93.0 41.60	147.0 52.50	70.0 38.60	32.0 7.90	3.0
PROFIL [mm], MATERIÁL, DÉLKA [m]	250									