PODÉLNÝ PROFIL PŘELOŽKY
PŘÍVODNÍHO ŘADU "PŘ 4-HUSTOPEČE"

M 1:500/100

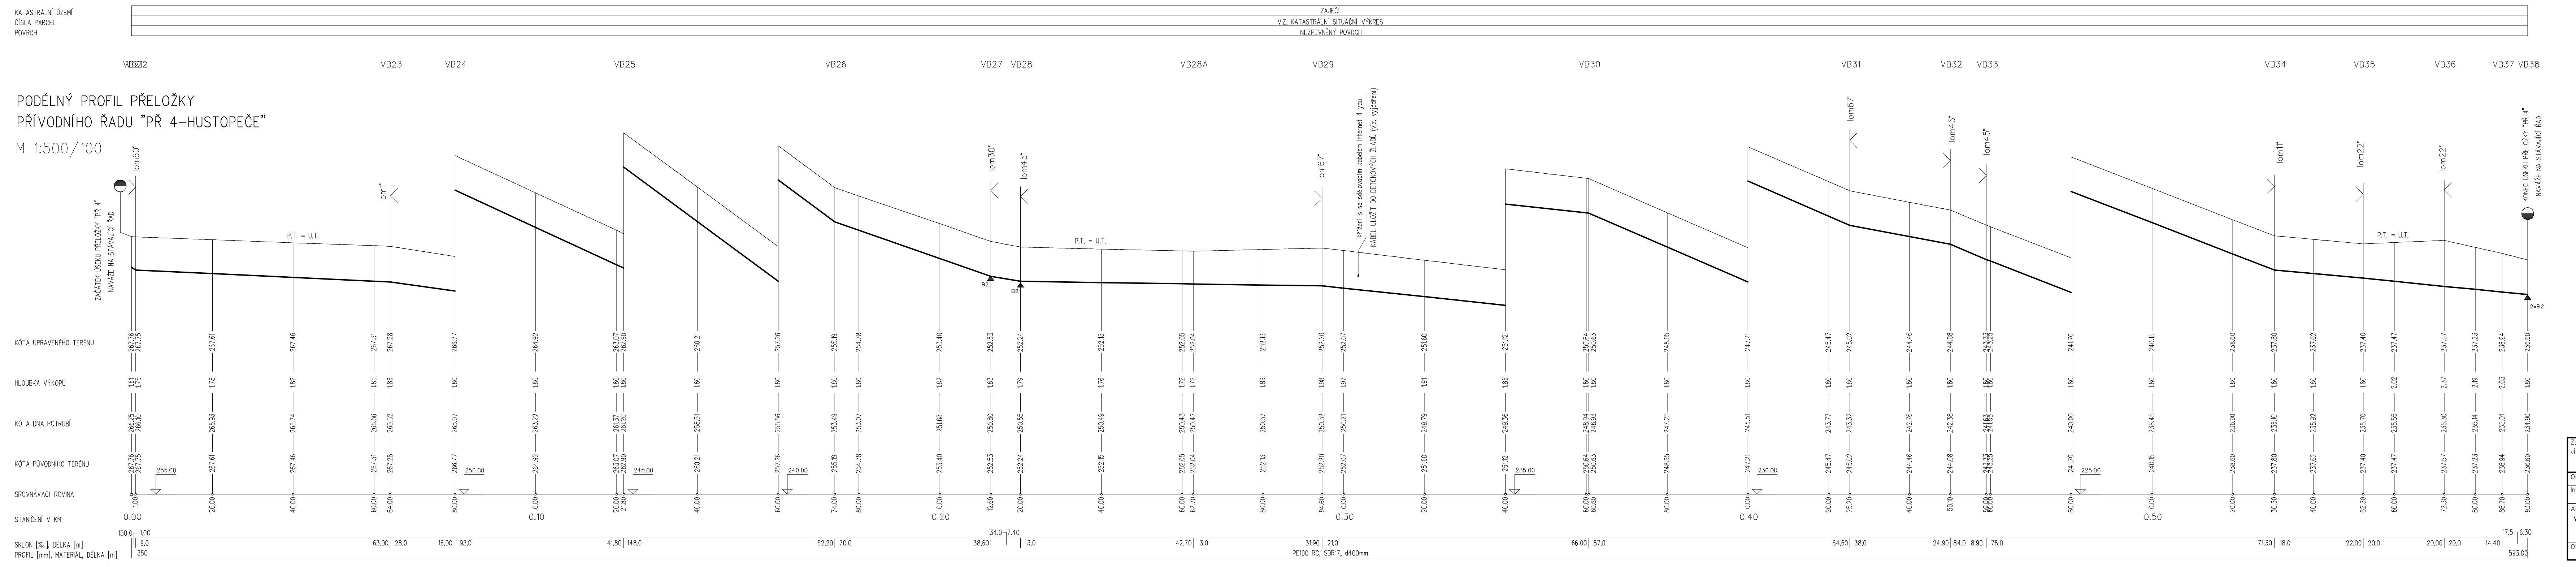
KATASTRÁLNÍ ÚZEMÍ
ČÍSLA PARCEL
POVRCH
ZAJEČÍ
VIZ. KATASTRÁLNÍ SITUAČNÍ VÝKRES
NEZPEVNĚNÝ POVRCH
VB22
VB23
VB24
VB25
VB26
VB27
VB28
VB28A
VB29
VB30
VB31
VB32
VB33
VB34
VB35
VB36
VB37
VB38
ZAČÁTEK ÚSEKU PŘELOŽKY "PŘ 4"
NAVÁŽE NA STÁVAJÍCÍ ŘAD
lom60°
lom1°
lom30°
lom45°
lom67°
lom45°
lom45°
lom11°
lom22°
lom22°
P.T. = U.T.
B2
B2
křížení s se sdělovacím kabelem Internet 4 you
KABEL ULOŽIT DO BETONOVÝCH ŽLABŮ (viz. vyjádření)
KONEC ÚSEKU PŘELOŽKY "PŘ 4"
NAVÁŽE NA STÁVAJÍCÍ ŘAD
2xB2
KÓTA UPRAVENÉHO TERÉNU
HLOUBKA VÝKOPU
KÓTA DNA POTRUBÍ
KÓTA PŮVODNÍHO TERÉNU
SROVNÁVACÍ ROVINA
STANIČENÍ V KM
SKLON [‰], DÉLKA [m]
PROFIL [mm], MATERIÁL, DÉLKA [m]
255.00
250.00
245.00
240.00
235.00
230.00
225.00
0.00
0.10
0.20
0.30
0.40
0.50
350
PE100 RC, SDR17, d400mm
593.00

POZNÁMKA:

-ZÁKRESY PODZEMNÍCH INŽENÝRSKÝCH ZAŘÍZENÍ NESLOUŽÍ JAKO VYTYČOVACÍ VÝKRES. PŘED ZAHÁJENÍM STAVEBNÍCH PRACÍ MUSÍ DODAVATEL ZAJISTIT JEJICH VYTÝČENÍ SPRÁVCEM SÍTÍ A JEJICH OZNAČENÍ NA MÍSTĚ DLE PLATNÝCH PŘEDPISŮ.

-V MÍSTECH KŘÍŽENÍ NOVÝCH TRAS S PŮVODNÍM POTRUBÍM DOPORUČUJEME PŘED VÝSTAVBOU OVĚŘIT SKUTEČNOU HLOUBKU PŮVODNÍHIO POTRUBÍ KOPANÝMI SONDAMI. V PŘÍPADĚ MOŽNÉ VÝŠKOVÉ KOLIZE BUDE MUSET BÝT PŘIZPŮSOBENA NIVELETA NAVRHOVANÉHO POTRUBÍ, PROTOŽE PROVOZ PŮVODNÍHO POTRUBÍ MUSÍ BÝT ZACHOVÁN.

-DOKUMENTACE JE ZPRACOVÁNA ZA ÚČELEM VYDÁNÍ STAVEBNÍHO POVOLENÍ.

2/2

Výškový systém: Bpv

Zadp. projektant: Jiří Třináctý, DiS.	Vypracoval: Jiří Třináctý, DiS.	**Jiří Třináctý, DiS.** PROJEKCE INŽENÝRSKÝCH SÍTÍ Za Bankou 4, 690 02 BŘECLAV tel.: 511 112 780, e-mail: pis@mybox.cz	
Obec: Zaječí	Katastr. úz.: Zaječí	Datum: XII/2023	
Investor: Vodovody a kanalizace Břeclav, a.s. Čechova 23, 690 11 Břeclav		Číslo zakázky:	
AKCE: VDJ ZAJEČÍ – HUSTOPEČE a V.PAVLOVICE, přeložky přívodních řadů		Formát: 9xA4 Stupeň: DUSP Měřítko: 1:500/100	
OBSAH: PODÉLNÝ PROFIL		Číslo přílohy: 3	Část: D