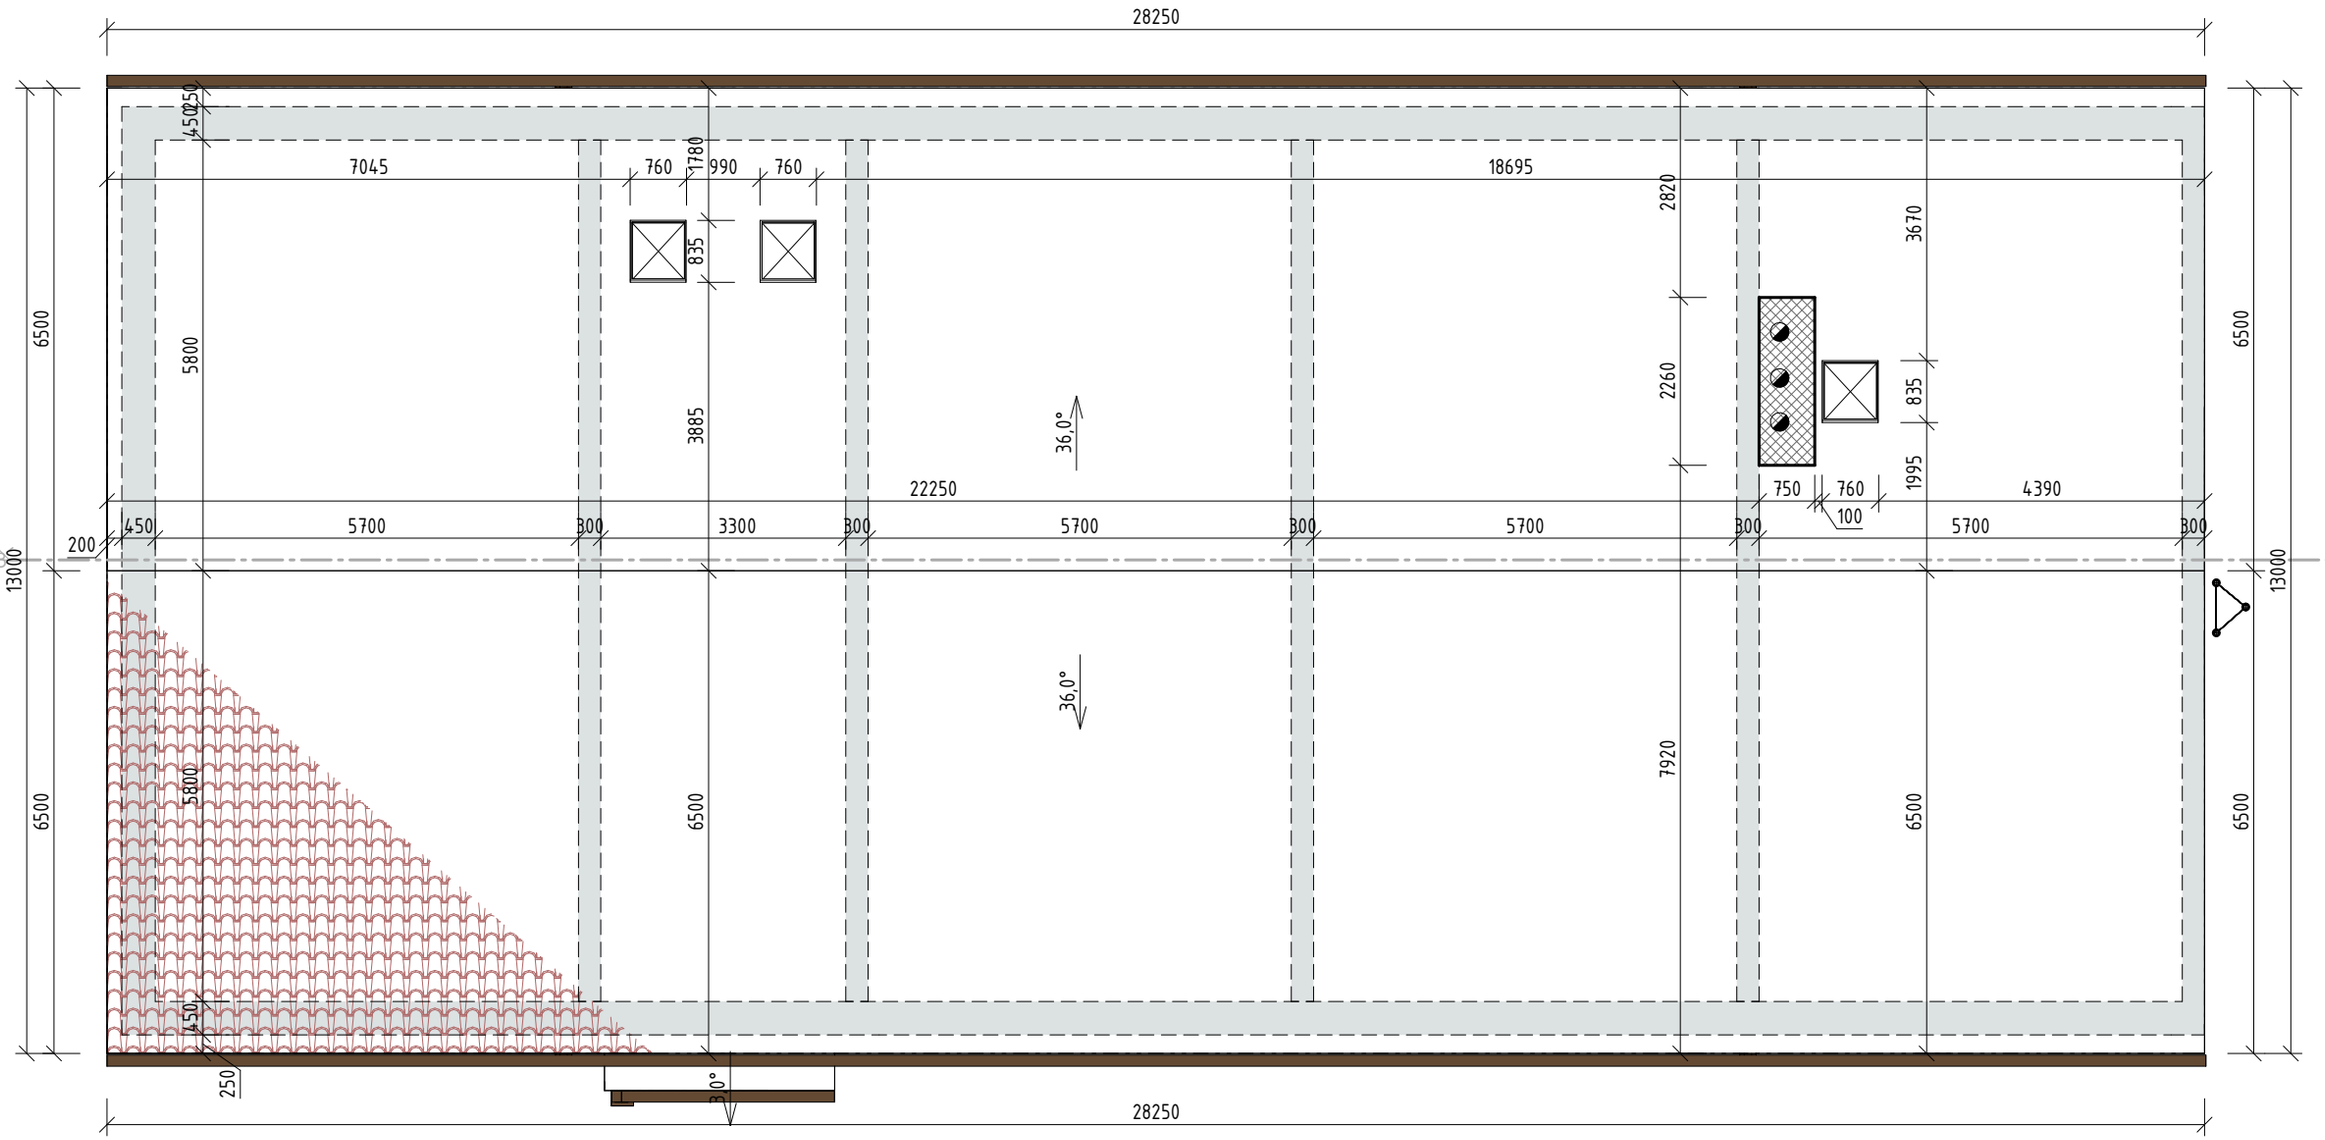

0,000 = m n. m. B.p.v., souřadnicový systém JTSK

generální projektant	LP Staving, s.r.o. Větrov 160, 664 83 Domašov Vídeňská 264/120b, 619 00 Brno info@lpstaving.cz
projektant dílčí části	-
Zodp. projektant	Ing. Ladislav Pokorný
HIP	Ing. et Ing. Radek Záleský
Vypracoval	Michaela Cardová
Architekt	-
Kontroloval	Ing. et Ing. Radek Záleský
Stavebník	Vodovody a Knalizace Břeclav a.s. , Čechova 1300/23, 690 02 Břeclav
Místo stavby	k.ú. Mikulov [694193], Hrani čářů 1509/6, 692 01 Mikulov
Název stavby	**Energetické úspory** VAK BŘECLAV - STŘEDISKO MIKULOV
Stavební objekt	SO - 01 ADMINISTRATIVNÍ BUDOVA
Dílčí část	D.1.1. ARCHITEKTONICKO STAVEBNÍ ŘEŠENÍ
Název dokumentu	**POHLED NA STŘECHU**

Autorizační razítko a podpis

Zakázkové číslo	36/2022
Formát	4xA4
Datum	07/2023
Stupeň	DPS
Revize	
Měřítko	1 : 100
Číslo výkresu	105 SS
Paré	