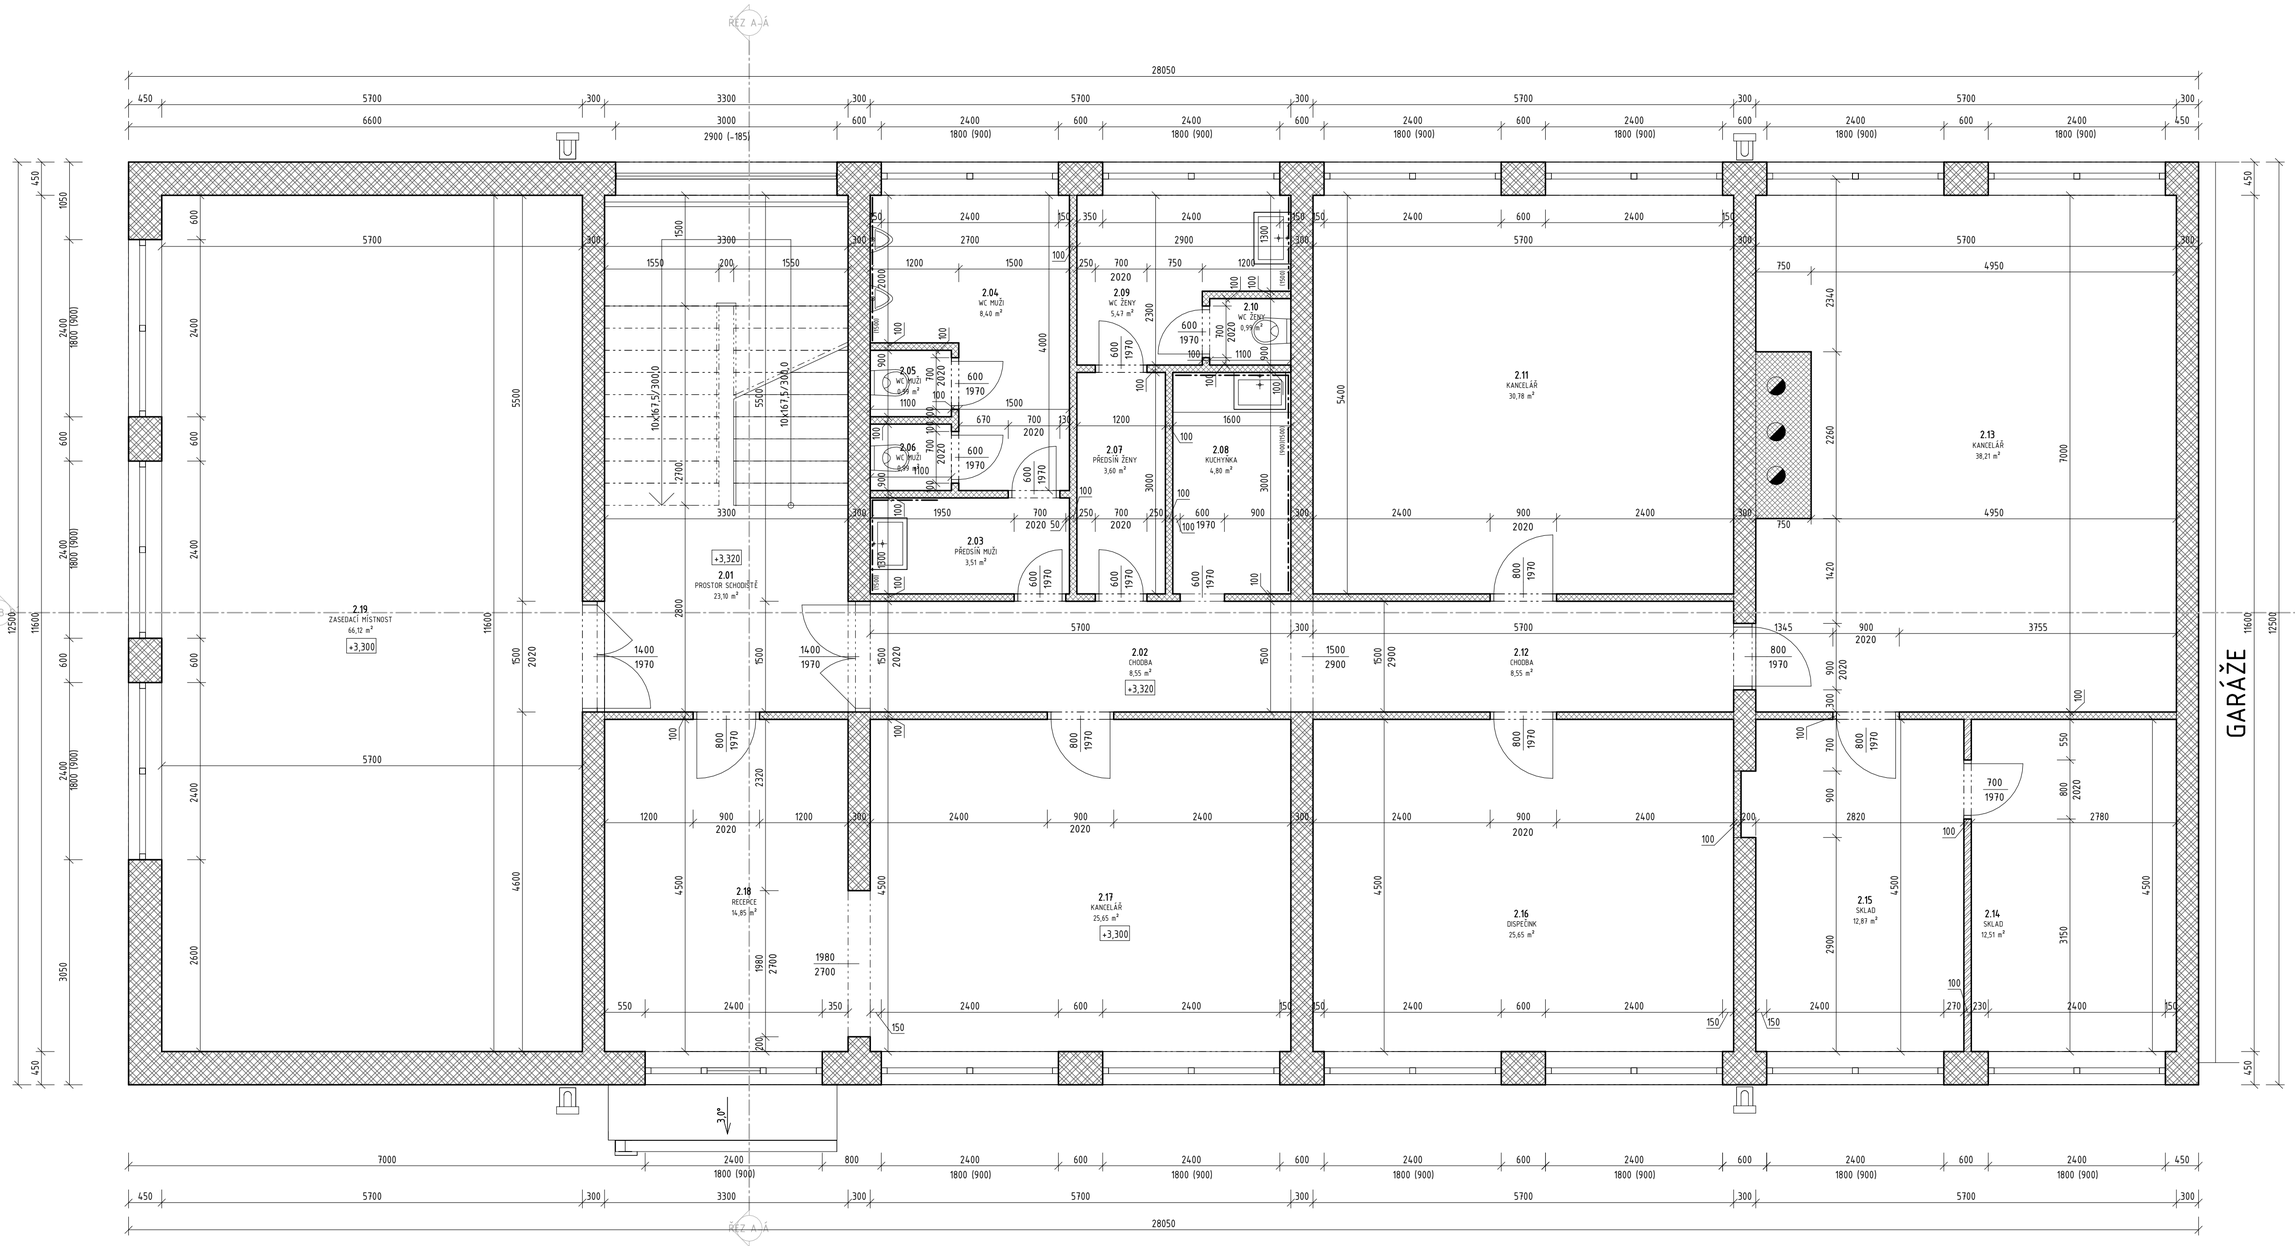

TABULKA MÍSTNOSTÍ

Číslo	Název	Plocha	Povrchová úprava podlahy	Povrchová úprava stěny	Povrchová úprava stropu
2.01	PROSTOR SCHODIŠTĚ	23,10 m²	Dlažba	Štuková omítka	Štuková omítka
2.02	CHODBA	8,55 m²	Dlažba	Štuková omítka	Štuková omítka
2.03	PŘEDSÍŇ MUŽI	3,51 m²	Dlažba	Štuková omítka	Štuková omítka
2.04	WC MUŽI	8,40 m²	Dlažba	Štuková omítka	Štuková omítka
2.05	WC MUŽI	0,99 m²	Dlažba	Štuková omítka	Štuková omítka
2.06	WC MUŽI	0,99 m²	Dlažba	Štuková omítka	Štuková omítka
2.07	PŘEDSÍŇ ŽENY	3,60 m²	Dlažba	Štuková omítka	Štuková omítka
2.08	KUCHYŇKA	4,80 m²	Dlažba	Štuková omítka	Štuková omítka
2.09	WC ŽENY	5,47 m²	Dlažba	Štuková omítka	Štuková omítka
2.10	WC ŽENY	0,99 m²	Dlažba	Štuková omítka	Štuková omítka
2.11	KANCELÁŘ	30,78 m²	Koberec	Štuková omítka	Štuková omítka
2.12	CHODBA	8,55 m²	Dlažba	Štuková omítka	Štuková omítka
2.13	KANCELÁŘ	38,21 m²	Koberec	Štuková omítka	SDK podhled
2.14	SKLAD	12,51 m²	PVC	Štuková omítka	Štuková omítka
2.16	DISPEČINK	25,65 m²	PVC	Štuková omítka	Štuková omítka
2.17	KANCELÁŘ	25,65 m²	PVC	Štuková omítka	Štuková omítka
2.18	RECEPCE	14,85 m²	PVC	Štuková omítka	Štuková omítka
2.19	ZASEDACÍ MÍSTNOST	66,12 m²	PVC	Štuková omítka	Štuková omítka
2.15	SKLAD	12,87 m²	PVC	Štuková omítka	Štuková omítka
		295,59 m²			

LEGENDA MATERIÁLŮ

- BETON - PROSTÝ
- BETON - ŽELEZOBETON
- BETON - LEHČENÝ
- STĚNY - KERAMICKÉ NENOSNÉ
- STĚNY - KERAMICKÉ NOSNÉ
- STĚNY - ZDĚNÉ KAMENNÉ
- STĚNY - YTONG
- SDK
- STĚNY - DĚLÍCÍ OSTATNÍ
- TEPELNÁ IZOLACE - XPS
- TEPELNÁ IZOLACE - EPS
- TEPELNÁ IZOLACE - MINERÁLNÍ VLNA
- ROSTLÝ TERÉN
- JÍL
- ZEMINA NASYPANÁ
- KAMENIVO HUTNĚNÉ
- KAMENIVO SYPANÉ
- DŘEVO
- HYDROIZOLACE
- OMÍTKA
- ZÁMKOVÁ DLAŽBA

0,000 = m n. m. B.p.v., souřadnicový systém JTSK

generální projektant

staving

LP Staving, s.r.o.
Větrov 160, 664 83 Domašov
Videňská 244/120b, 619 00 Brno
info@lpstaving.cz

projektant dílčí části
-

Zodp. projektant	Ing. Ladislav Pokorný		
HIP	Ing. et Ing. Radek Záleský	Vypracoval	Michaela Cardová
Architekt	-	Kontroloval	Ing. et Ing. Radek Záleský
Stavebník	Vodovody a Kanalizace Břeclav a.s. , Čechova 1300/23, 690 02 Břeclav		
Místo stavby	k.ú. Mikulov [694193], Hrani čářů 1509/6, 692 01 Mikulov		

Název stavby

Energetické úspory
VAK BŘECLAV - STŘEDISKO MIKULOV

Stavební objekt	SO - 01 ADMINISTRATIVNÍ BUDOVA
Dílčí část	D.1.1. ARCHITEKTONICKO STAVEBNÍ ŘEŠENÍ

Název dokumentu

PŮDORYS 2.NP - STÁVAJÍCÍ STAV

Autorizační razítko a podpis

Zakázkové číslo	36/2022
Formát	8xA4
Datum	07/2023
Stupeň	DPS
Revize	
Měřítko	1:50
Číslo výkresu	103 SS
Paré	