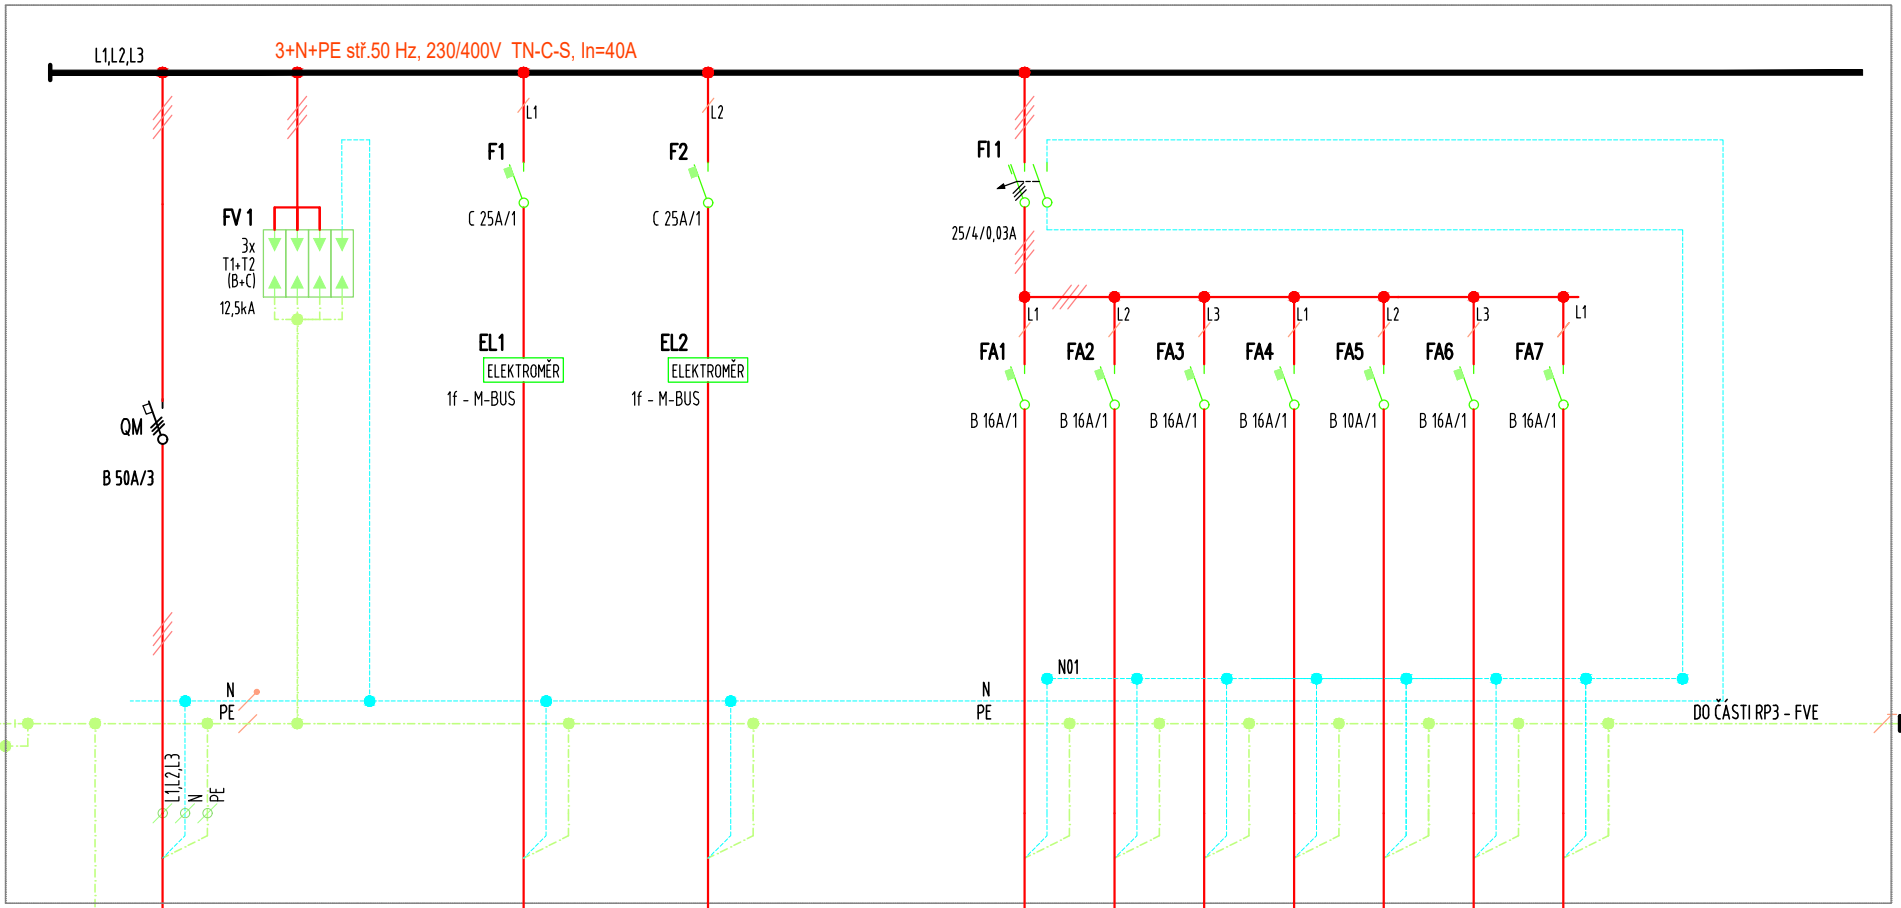

OZNAČIT POZOR DVOJÍ NAPÁJENÍ

PŘÍVOD, SVĚTELNÉ, ZÁSUVKOVÉ OKRUHY	RP3	Navrhl / Designer: DAVID SUROVEC	Číslo zak. / Order No.:	Arch. číslo / Archive No.: D.1.4.11	Číslo výkr. / Dwg No.: 11	List / Sheet 3	