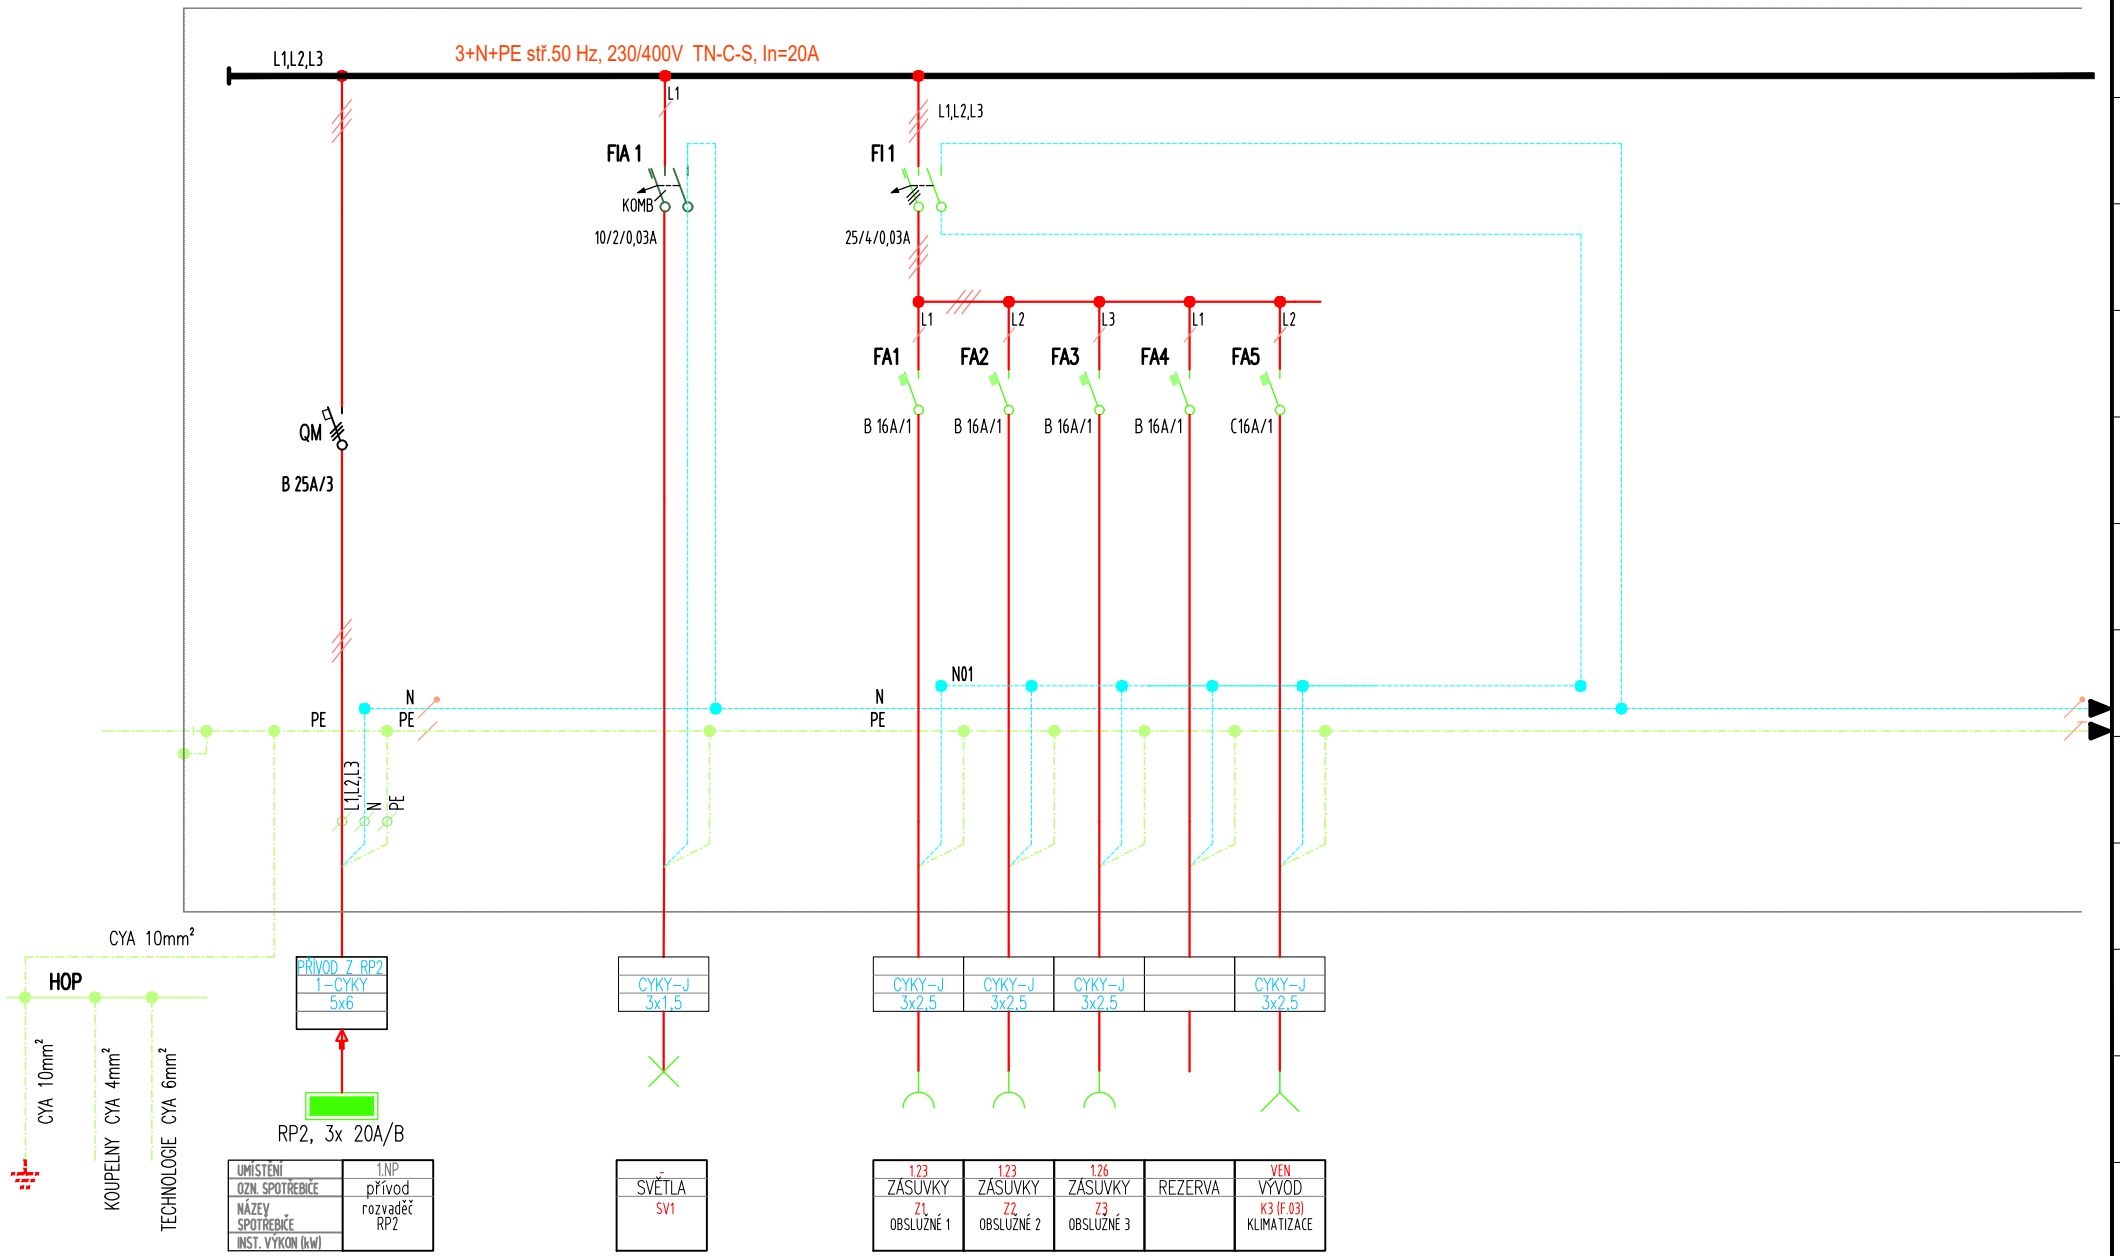

	PŘÍVOD, SVĚTELNÉ, ZÁSUVKOVÉ OKRUHY	RK3	Navrhl / Designer: DAVID SUROVEC	Číslo zak. / Order No.:	Arch. číslo / Archive No.: D.1.4.15	Číslo výkr. / Dwg No.: 15	List / Sheet 3