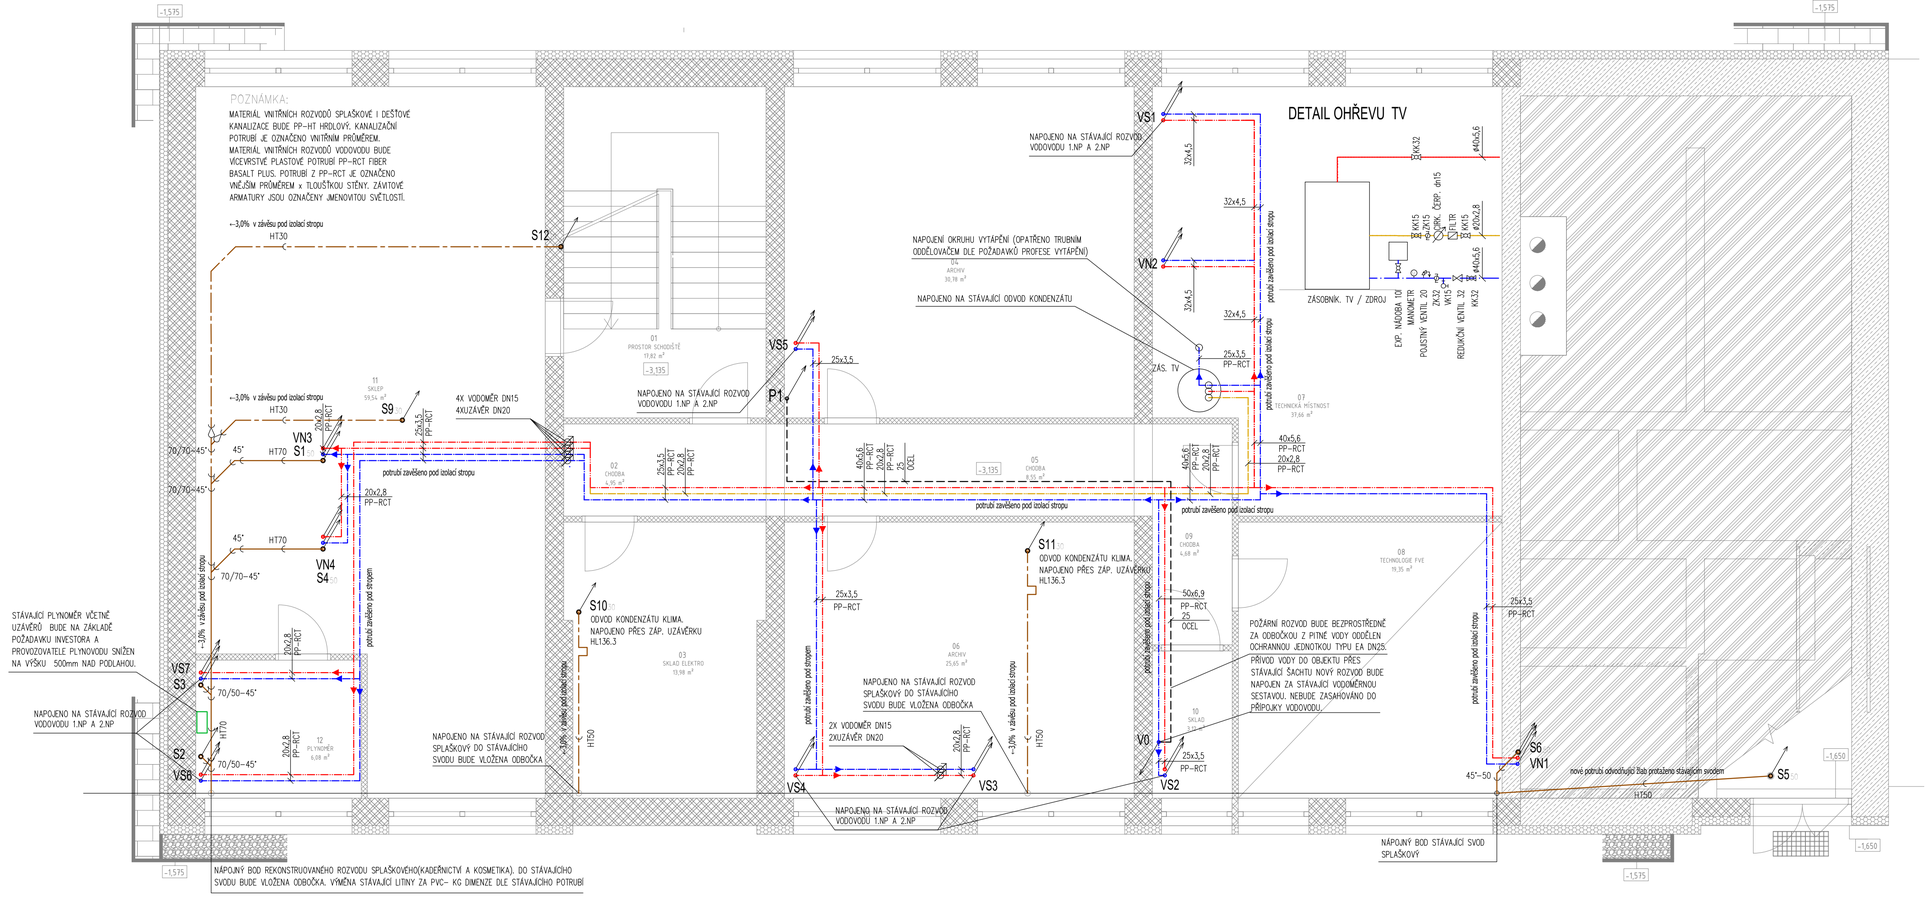

POTRUBÍ PITNÉ VODY – Tloušťka návlekové izolace

	Tloušťka izolace	
–potrubní vedení	15mm	Studená voda
–připojovací vedení	10mm	Studená voda
–vnější ø potrubí do 20mm	20mm	Teplá voda+cirkulace
–vnější ø potrubí 20mm až 35mm	30mm	Teplá voda+cirkulace
–vnější ø potrubí 40mm až 100mm	rovno ø mm	Teplá voda+cirkulace

POTRUBÍ PP–RCT FIBER BASALT PLUS – max. vzdálenost podpor

DN potrubí	Vzdálenost podpor cm
20	90
25	110
32	120
40	130
ve žlábku	200

LEGENDA

- Sx.10 SVISLÉ ODPADNÍ POTRUBÍ SPLAŠKOVÉ KANALIZACE
- VSx SVISLÉ POTRUBÍ PITNÁ VODA NAPOJENO NA STÁVAJÍCÍ ROZVODY 1.NP
- VNx SVISLÉ POTRUBÍ PITNÁ VODA NAPOJENO NA NOVÉ ROZVODY 1.NP
- Px SVISLÉ POTRUBÍ POŽÁRNÍ VODA OCEL

LEGENDA ČAR

- POŽÁRNÍ VODOVOD OCEL
- STUDENÁ VODA PP–RCT
- TEPLÁ VODA PP–RCT
- CIRKULACE PP–RCT
- KANALIZACE – PŘÍPOJOVACÍ POTRUBÍ PP–HRDLOVÉ
- KANALIZACE – SVODY PODLAHA PP–HRDLOVÉ
- ODVOD KONDENZÁTU PP–HRDLOVÉ
- KANALIZACE– DEŠŤOVÉ SVODY VNITŘNÍ PP–HRDLOVÉ + IZOLAČNÍ RUKÁVEC

DZ	DŘEZOVÁ ZÁPACHOVÁ UZÁVĚRKA S PŘÍPOJKOU PRO SPOTŘEBIČE
KK	KULOVÝ KOHOUT (BEZ NEBO S VYPOUŠTĚNÍM DLE POZICE)
ZK	ZPĚTNÁ KLAPKA
EA;BA	OCHRANNÁ ARMATURA TYP EA NEBO BA (ZÁBRANA ZPĚTNÉHO TOKU)
RV	ROHOVÝ VENTIL 1/2"
PP–RCT	PLASTOVÉ VÍCEVRSTVÉ POTRUBÍ S ČEDIČOVÝM VLÁKNEM S NÍZKOU ROZTAŽNOSTÍ

generální projektant
LP Staving, s.r.o.
Větrov 160, 664 83 Domašov
Videňská 264/120b, 619 00 Brno
info@lpstaving.cz

projektant dílčí části
Ing. Petr Hějek
Vedlejší 694/2, 625 00 Brno
ZTI, KANAL., VODA, PLYN
IČO 05392934

Zodp. projektant	Ing. Ladislav Pokorný
HIP	Ing. et Ing. Radek Záleský
Architekt	-
Stavebník	Vodovody a Kanalizace Břeclav a.s. , Čechova 1300/23, 690 02 Břeclav
Místo stavby	k.ú. Mikulov [694193], Hraní čářů 1509/6, 692 01 Mikulov
Název stavby	**Energetické úspory VAK BŘECLAV - STŘEDISKO MIKULOV**
Stavební objekt	SO - 01 ADMINISTRATIVNÍ BUDOVA
Dílčí část	D.1.4.1 ZDRAVOTECHNIKA
Název dokumentu	**PŮDORYS 1.S - ZDRAVOTECHNIKA**

Vypracoval	Michaela Cardová
Kontroloval	Ing. et Ing. Radek Záleský

Autorizační razítko a podpis

Zakázkové číslo	36/2022
Formát	4xA4
Datum	07/2023
Stupeň	DPS
Revize	
Měřítko	1:50
Číslo výkresu	01
Paré	