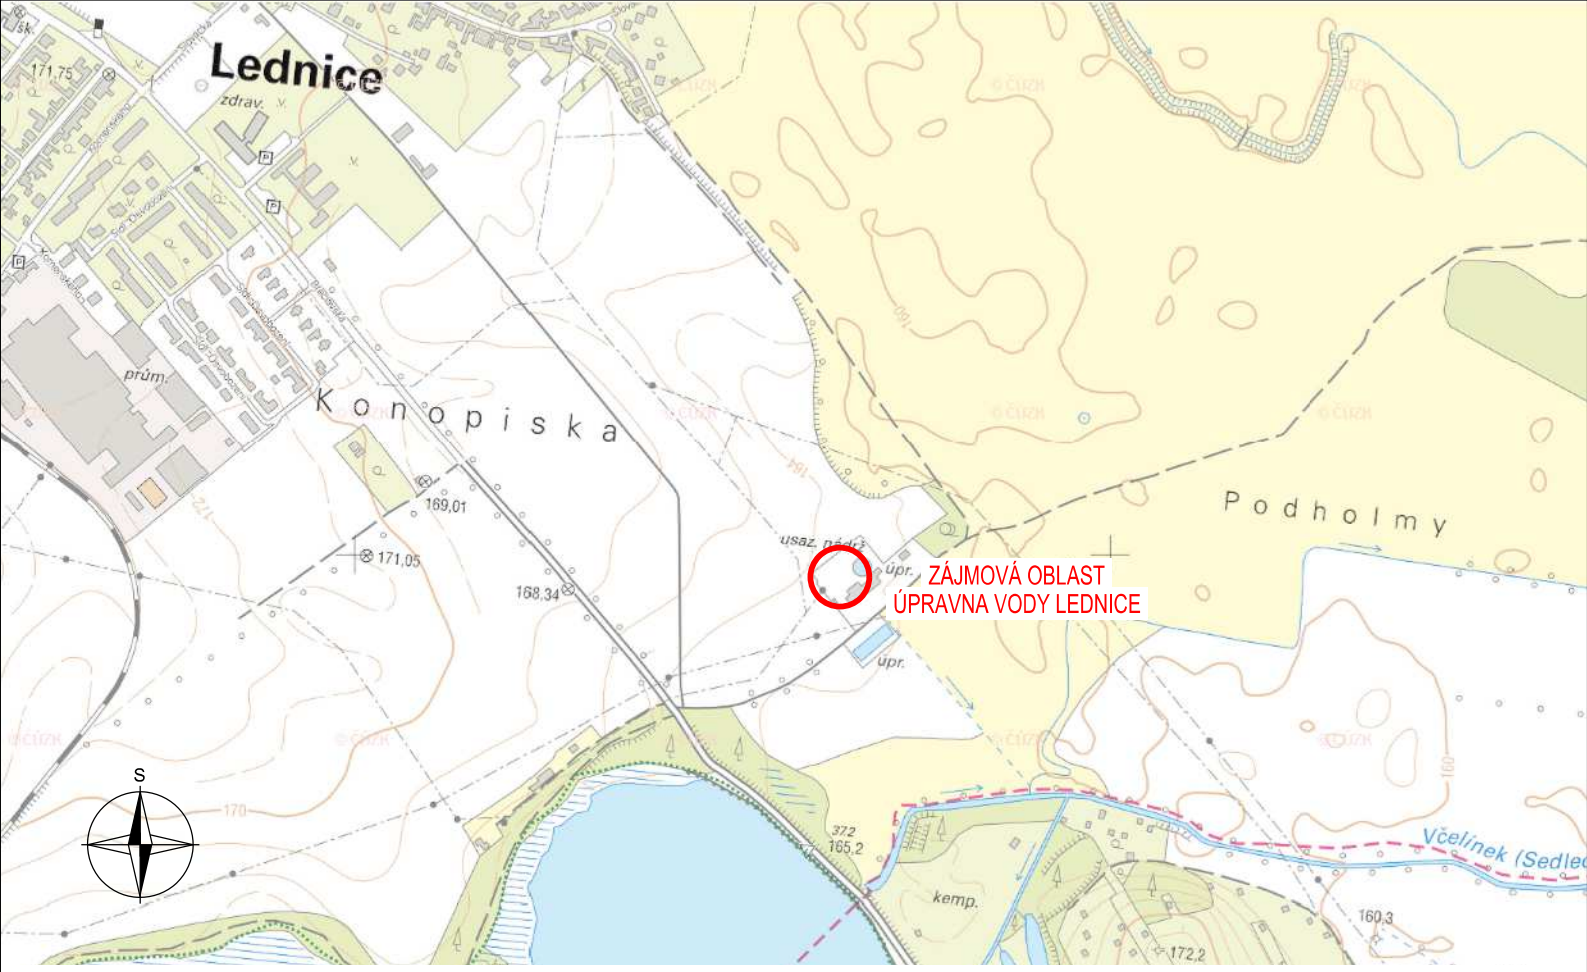

Revize	Popis revize	Datum revize
–	-	-

AQUA PROCON s.r.o.
Projektová a inženýrská společnost
Palackého tř. 12, 612 00 Brno
tel.: +420 541 426 011
E-mail: info@aquaprocon.cz
www.aquaprocon.cz

Vedoucí projektu	Ing. Petr Baránek
Vedoucí dílčího projektu	
Zodpovědný projektant	Ing. Petr Baránek
Vypracoval	Ing. Pavel Kopeček
Kontroloval	Ing. Petr Baránek

Investor	Vodovody a kanalizace Břeclav, a.s.
Objednatel	Vodovody a kanalizace Břeclav, a.s.

Formát	*Měřítko*	*Stupeň*	*Datum*	*Zakázkové číslo*
A4	1 : 10 000	ZD	01/2020	1508518-18

Projekt

ÚV LEDNICE, KALOVÉ HOSPODÁŘSTVÍ

C - Situační výkresy

Souprava

Příloha	*Číslo přílohy*	*Revize*
SITUAČNÍ VÝKRES ŠIRŠÍCH VZTAHŮ	C.1	0