



KALOVÉ HOSPODÁŘSTVÍ - PŮDORYS 1.NP

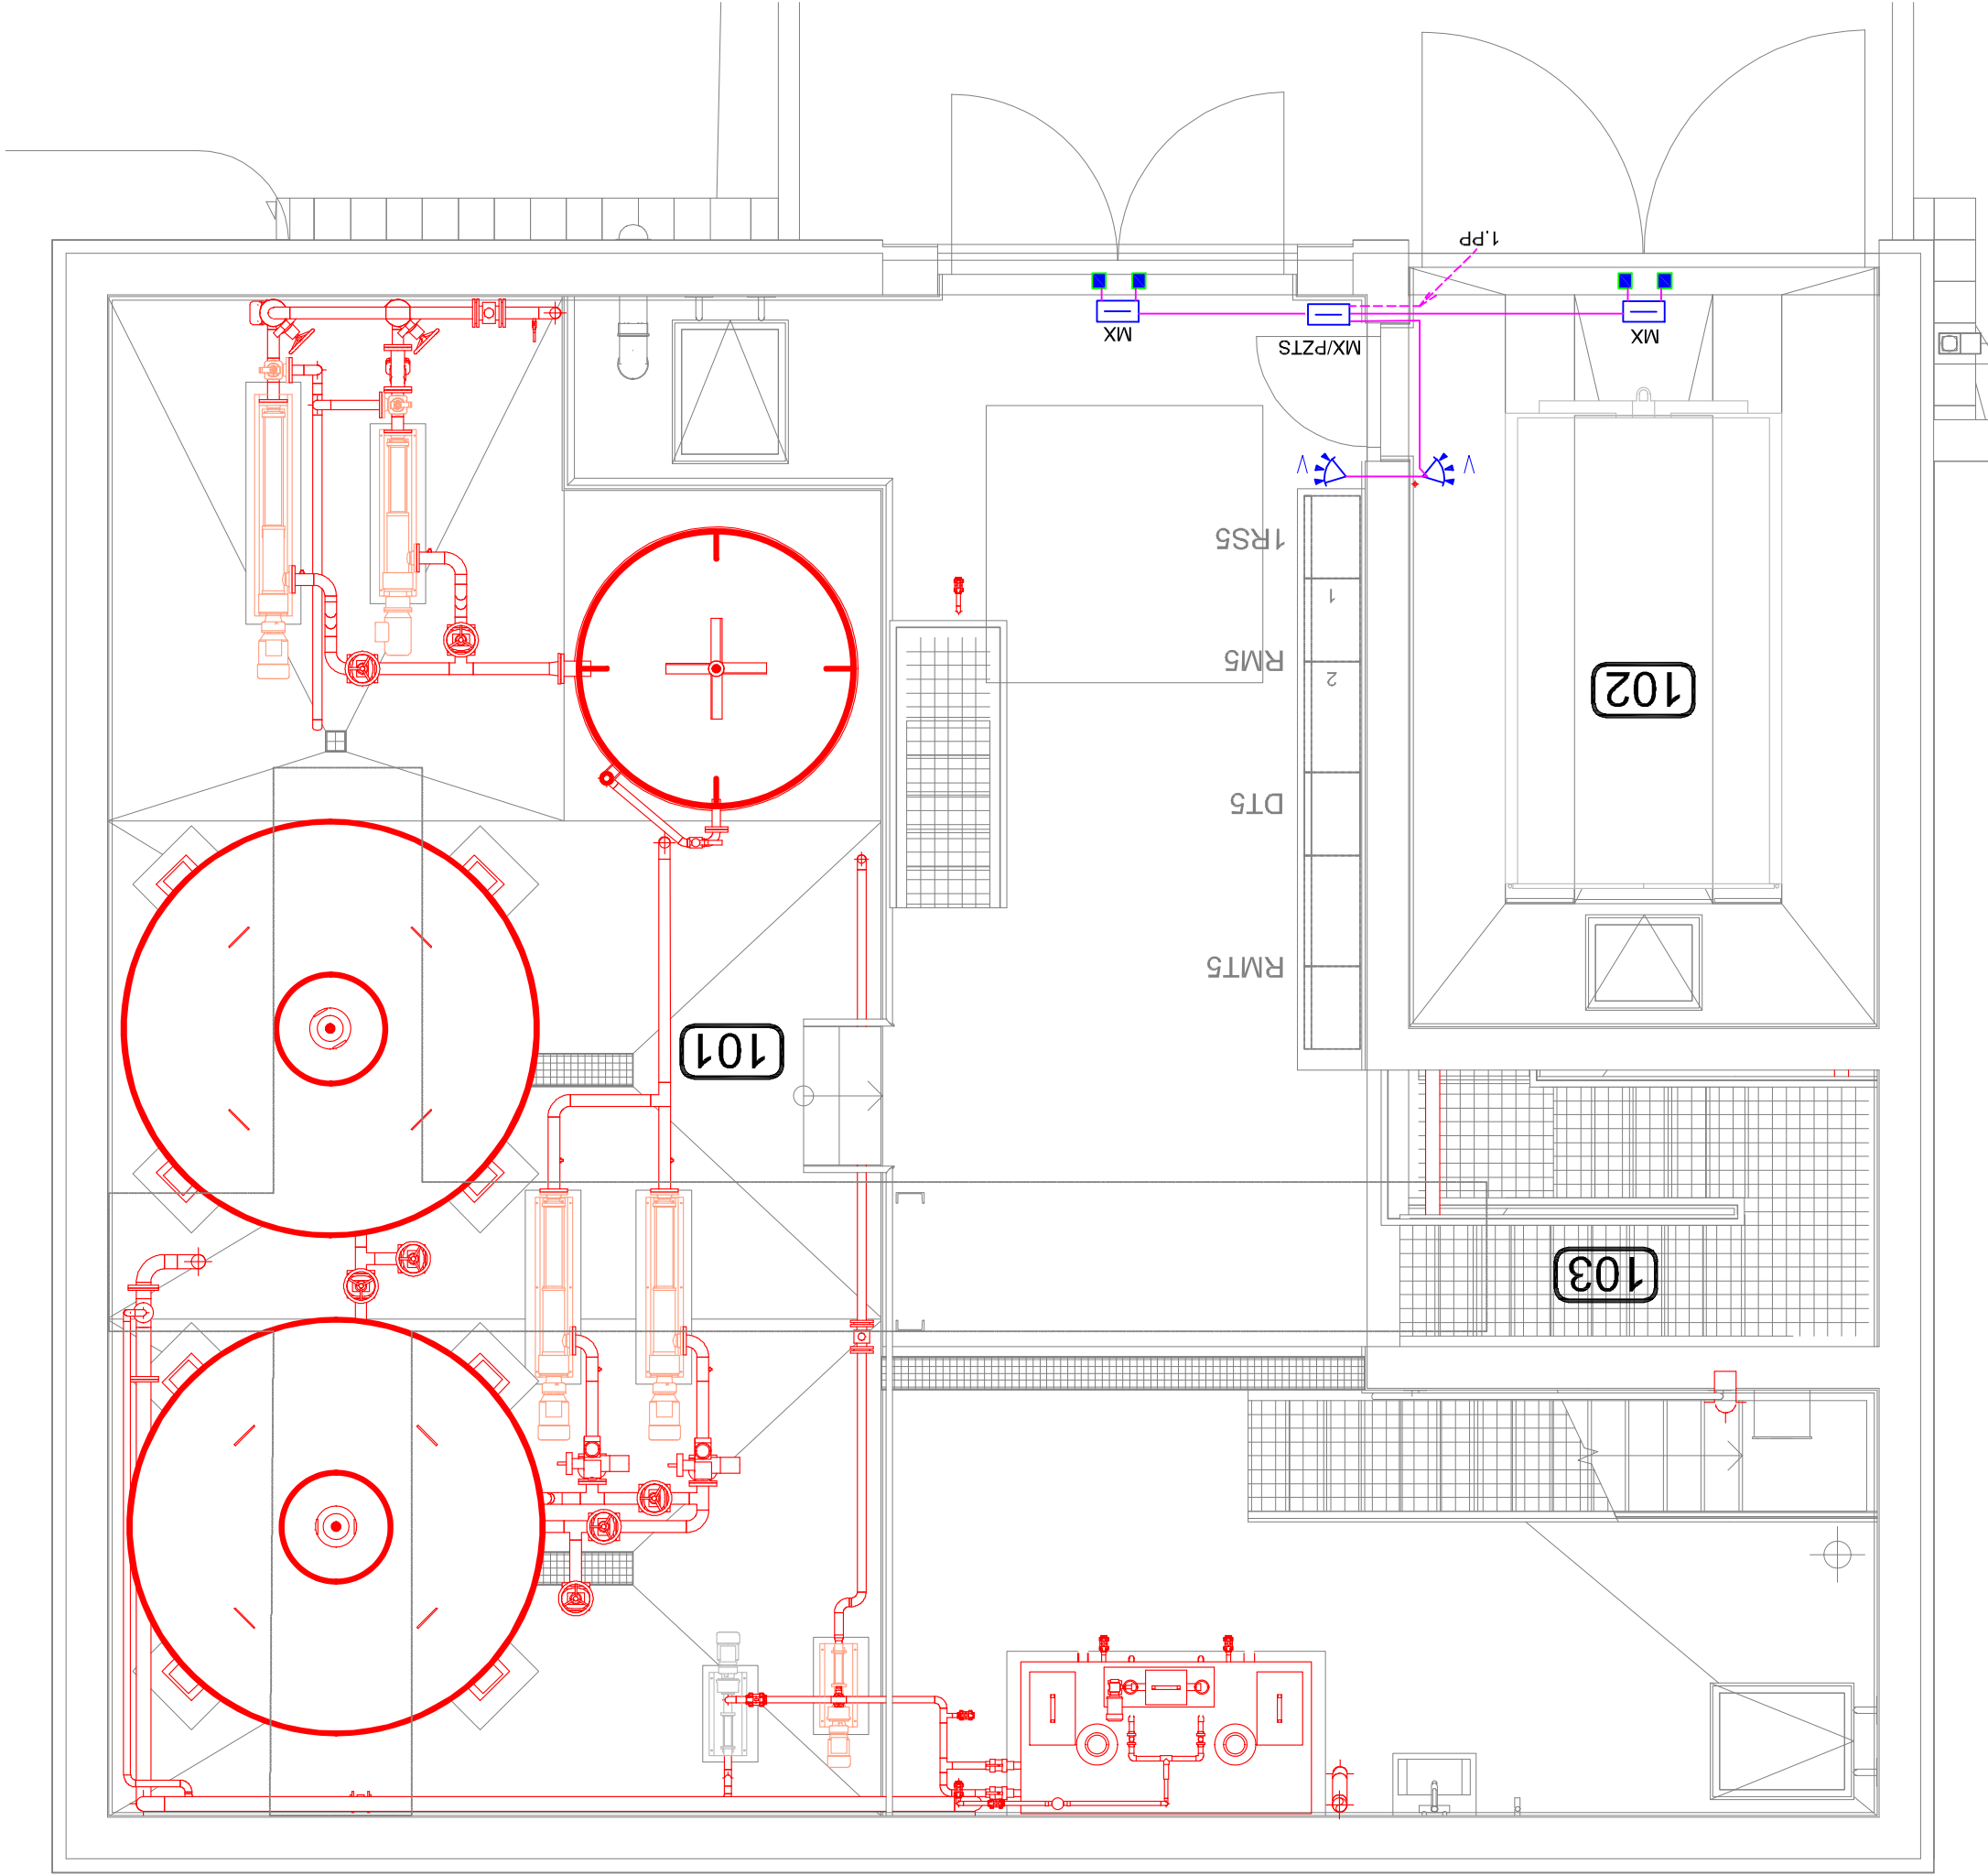

- PŮDORYS 1.PP

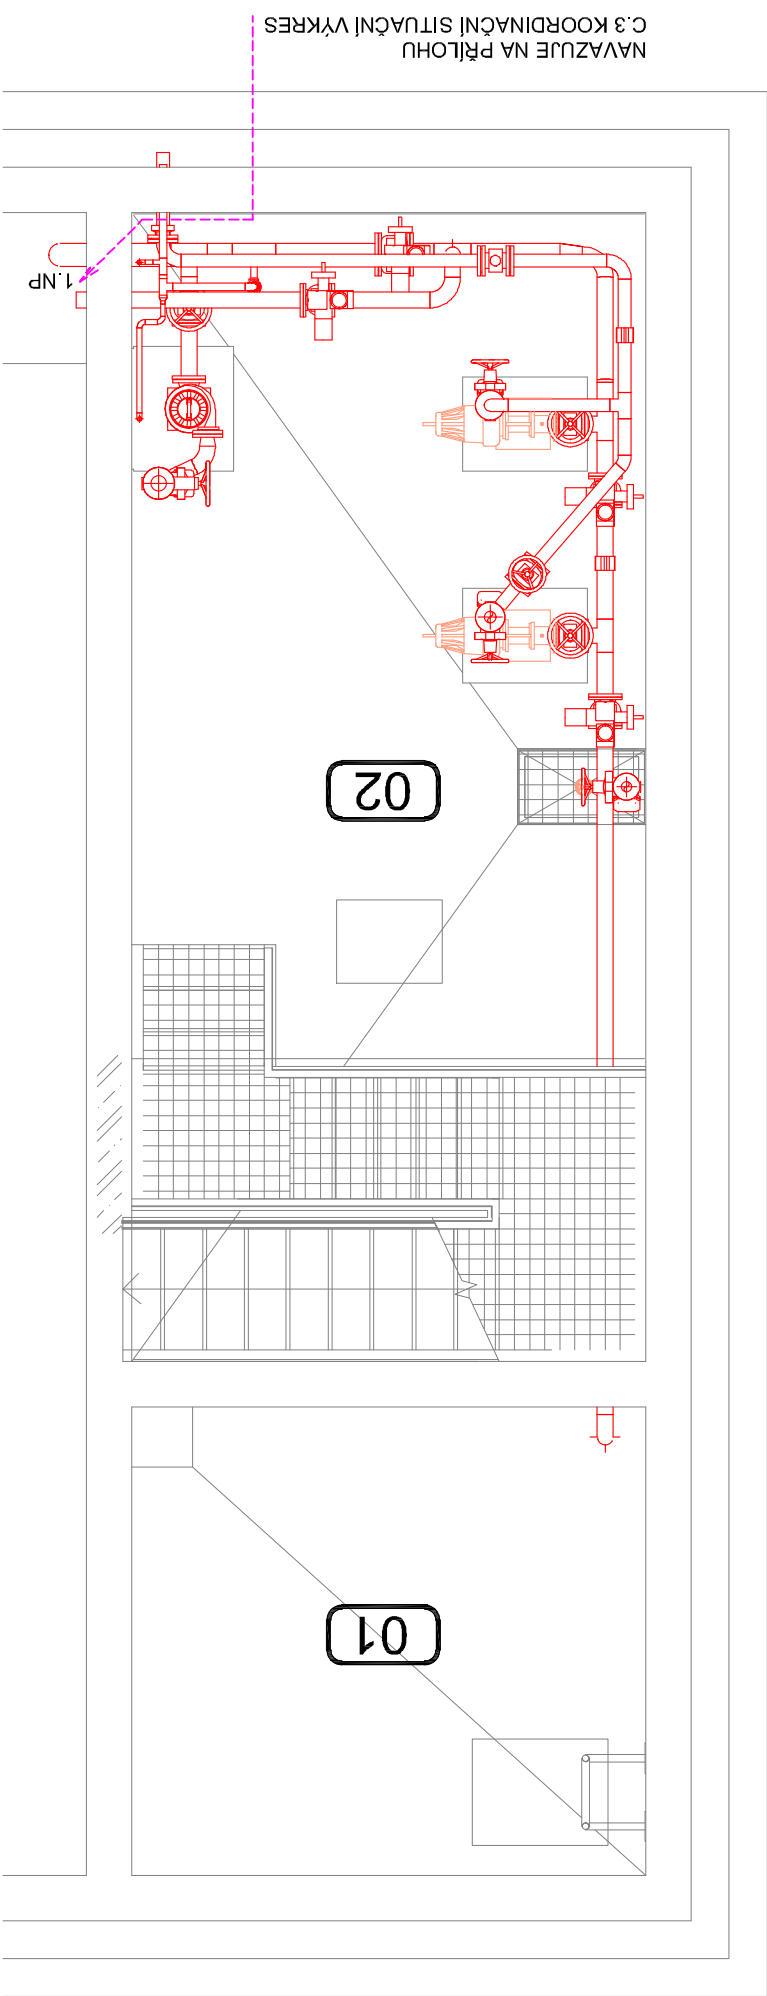

LEGENDA MÍSTNOSTÍ / NÁDRŽÍ

01	JÍMKA NA FUGÁT	10,54 m²	SH4	BEZ POVRCHOVÉ ÚPRAVY	BEZ POVRCHOVÉ ÚPRAVY
02	ARMATURNÍ KOMORA	25,84 m²	SH5	KERAMICKÁ DLAŽBA	U PODLAHY KERAMICKÝ SOKLIK VÝŠKÝ
03	ODSAZOVACÍ NÁDRŽ	99,97 m²	SH6	BEZ POVRCHOVÉ ÚPRAVY	BEZ POVRCHOVÉ ÚPRAVY
101	TECHNOLÓGICKÁ HALA	110,91 m²	SH3	KERAMICKÁ DLAŽBA	KERAMICKÝ OBKLAD PO STROP
102	MÍSTNOST NA KONTEJNER	17,85 m²	SH3	KERAMICKÁ DLAŽBA	KERAMICKÝ OBKLAD PO STROP
103	SCHODIŠŤOVÝ PROSTOR	7,38 m²	-	-	KERAMICKÝ OBKLAD / BEZ POVRCHOVÉ ÚPRAVY
201	PROSTOR PRO KALOLIS	25,76 m²	SH2	KERAMICKÁ DLAŽBA	KERAMICKÝ OBKLAD PO STROP

LEGENDA PZTS (EZS):

EXP1	EXPANDÉR	ÚSTŘEDNÁ PZTS (EZS)
EXP2	PASIVNÍ ČIDLO POHYBU (BUS)	PASIVNÍ ČIDLO POHYBU VENKOVNÍ (BUS)
EXP3	PASIVNÍ ČIDLO POHYBU VENKOVNÍ (BUS)	PASIVNÍ ČIDLO POHYBU VENKOVNÍ (BUS)
EXP4	MAĚNETICKÝ KONTAKT	MAĚNETICKÝ KONTAKT
EXP5	OVĽADACÍ KLÁVESNICE PZTS (EZS)	OVĽADACÍ KLÁVESNICE PZTS (EZS)
EXP6	KABELÁŽ PZTS (EZS):	KABELÁŽ PZTS (EZS):
EXP7	SBĚRNICE BUS: UTP KABEL-VNITŘNÍ ROZVOD	SBĚRNICE BUS: UTP KABEL-VNITŘNÍ ROZVOD
EXP8	SBĚRNICE BUS: FTP KABEL-VENKOVNÍ ROZVOD	SBĚRNICE BUS: FTP KABEL-VENKOVNÍ ROZVOD

Revize		Pops revize		Datum revize	
-		-		-	
AQUA PROCON s.r.o.		Projektová a inženýrská společnost		Palackého tř. 12, 612 00 Brno	
tel.: +420 541 426 011		E-mail: info@aquaprocon.cz		www.aquaprocon.cz	
Vedoucí projektu		Ing. Petr Baránek			
Vedoucí dílčího projektu		Ing. Jaroslav Bedaň			
Zodpovědný projektant		Ing. Jaroslav Bedaň			
Výpracoval		Ing. Jaroslav Bedaň			
kontroloval		Ing. Petr Baránek			
Investor		Vodovody a kanalizace Breclav, a.s.			
Objednatel		Vodovody a kanalizace Breclav, a.s.			
Formát		3A4	Měřítko	1:50	Stupeň
Datum		01/2020	Zakázkové číslo	1508518-18	
Projekt		ÚV LEDNICE, KALOVÉ HOSPODÁŘSTVÍ			
D - Dokumentace objektu a technických a technologických zařízení		D.1 - Dokumentace stavebního nebo inženýrského objektu			
D.1.3 - PZTS, CCTV					
Příloha		DISPOZICE KH 1.PP, 1.NP - PZTS, CCTV			
Revize		D.1.3.2	Číslo přílohy	0	
Souprava					