



PŪDORYS 1:50

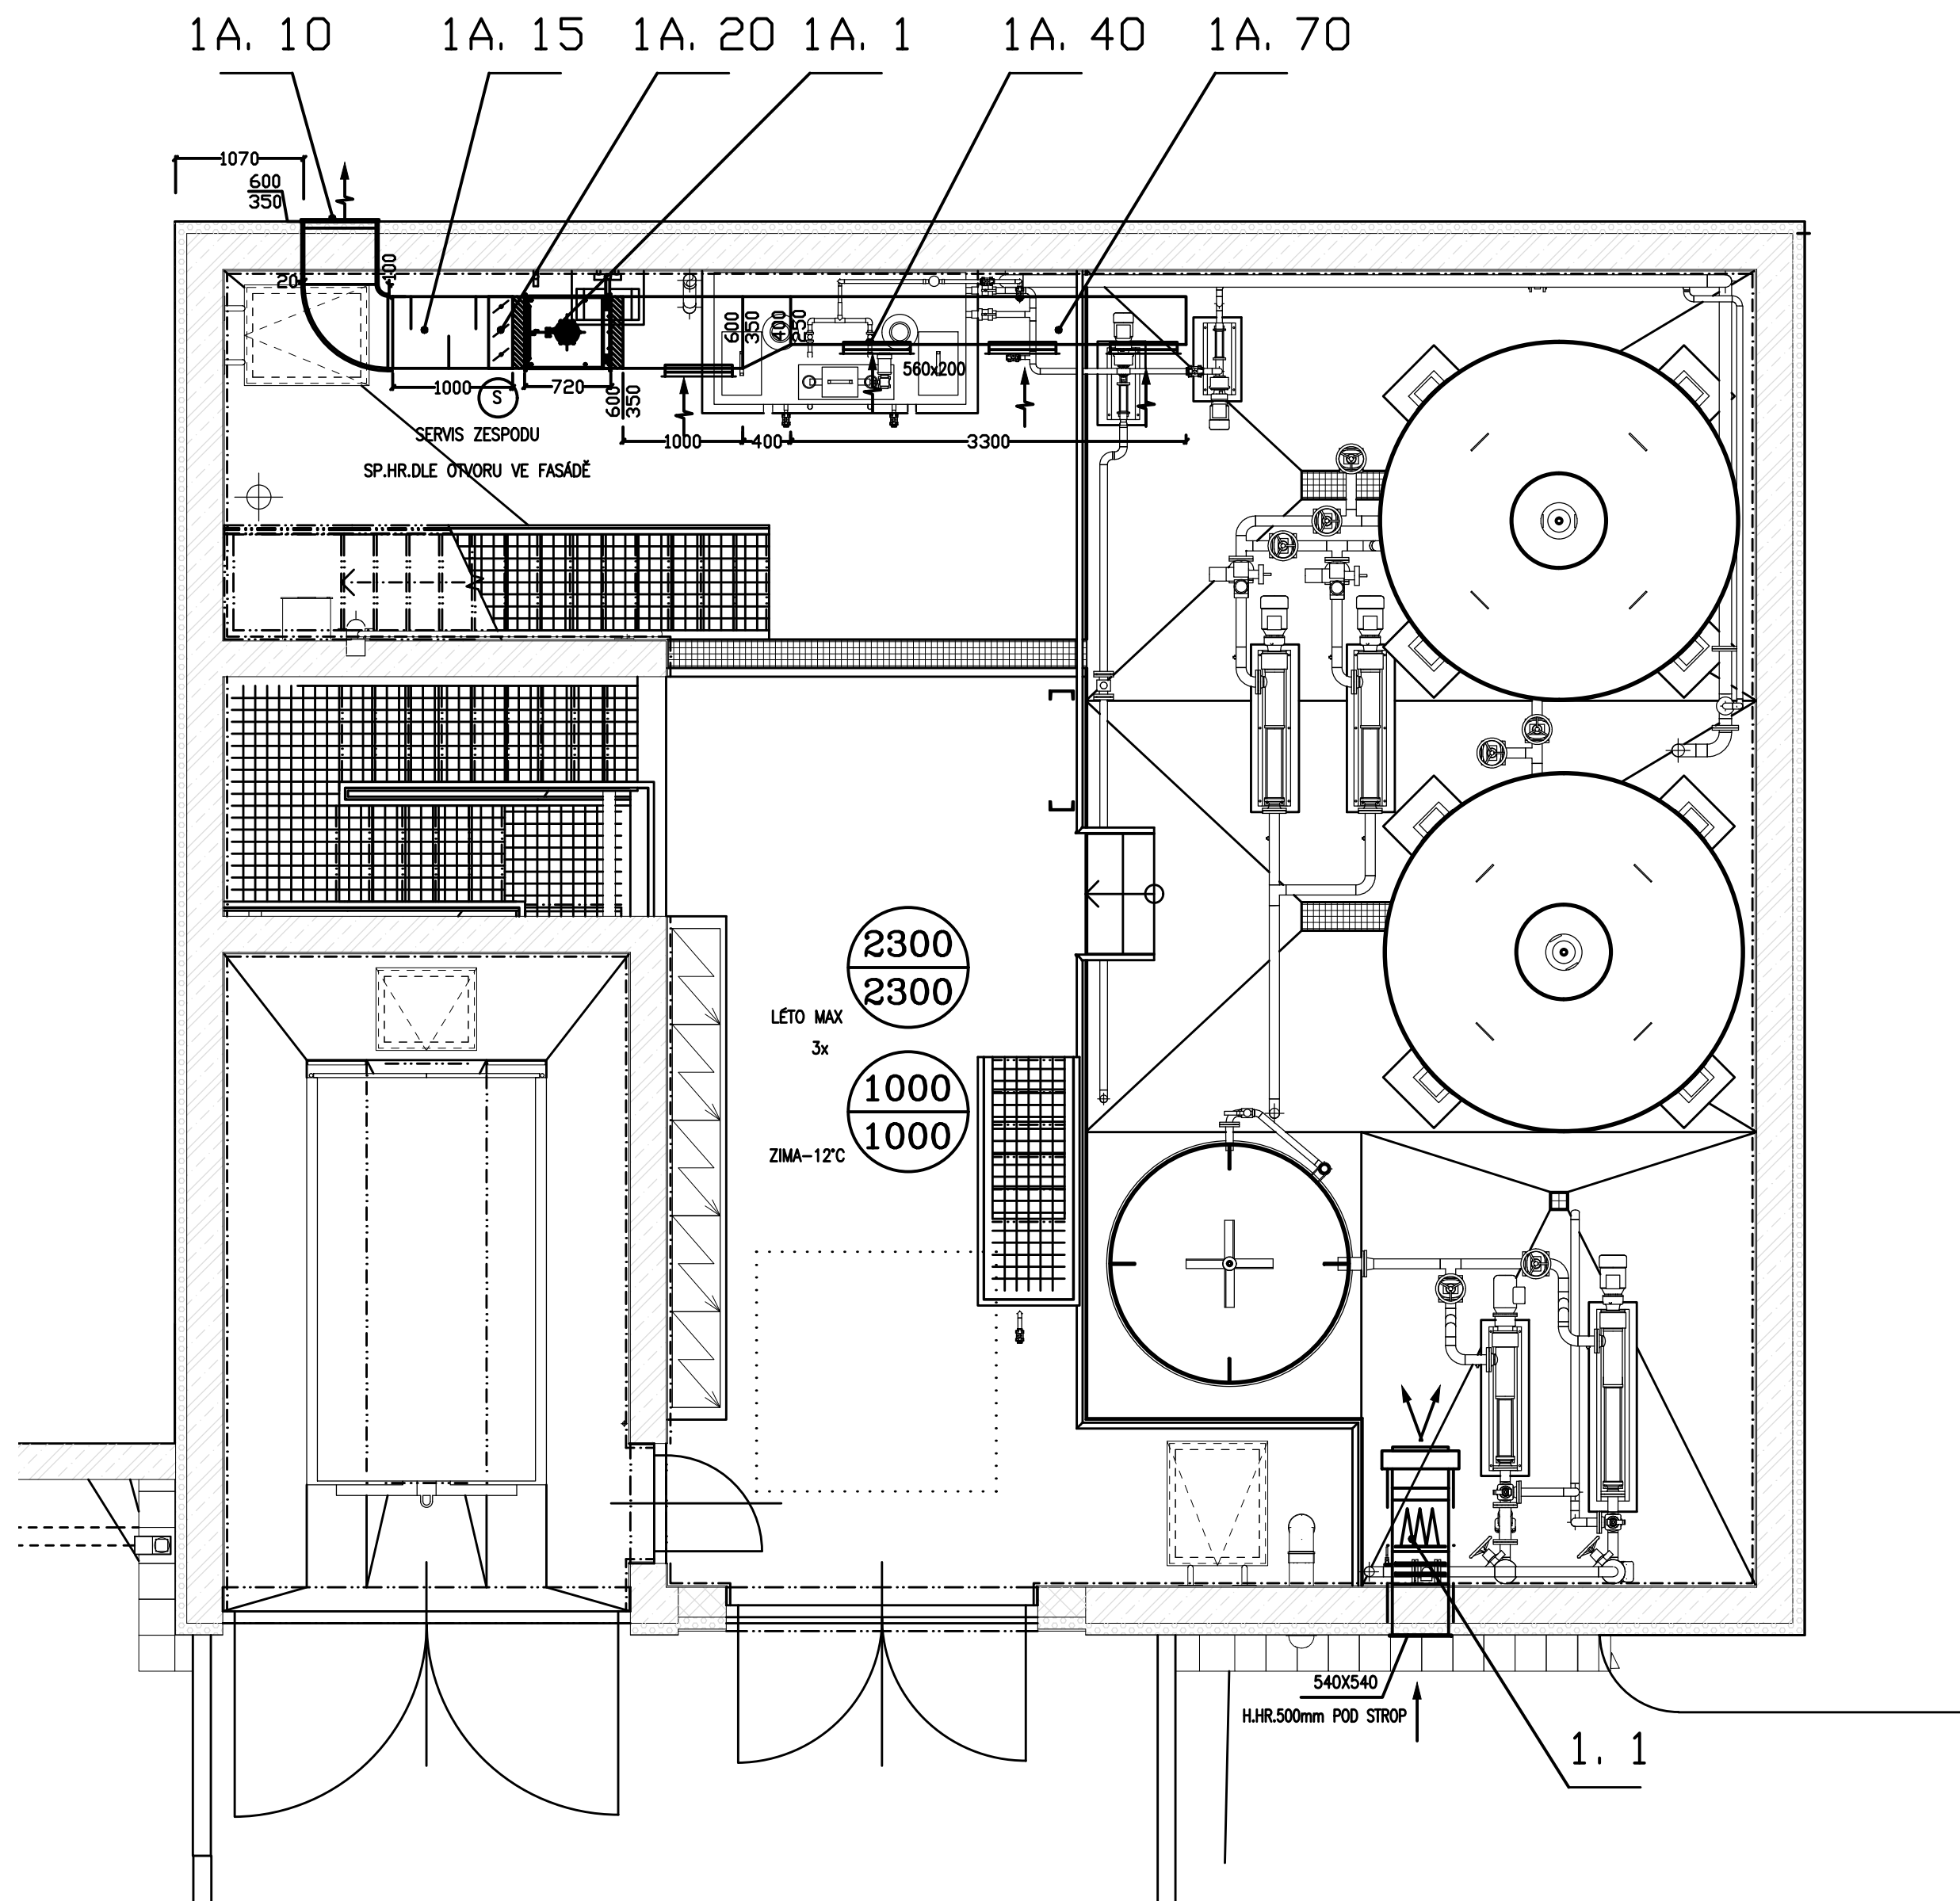

Revize		Popis revize		Datum revize	
				AQUA PROCON s.r.o. Projektová a inženýrská společnost Palackého tř. 12, 612 00 Brno tel.: +420 541 426 011 E-mail: info@aquaprocon.cz www.aquaprocon.cz	
Vedoucí projektu		Ing. Petr Baránek			
Vedoucí dílčího projektu					
Zodpovědný projektant		Ing. Jaroslav Jarolím			
Vyracoval		Ing. Simona Pisklákova			
Kontroloval		Ing. Petr Baránek			
Investor		Vodovody a kanalizace Břeclav, a.s.			
Objednatel		Vodovody a kanalizace Břeclav, a.s.			
Formát	3x 2A4	Měřítko	1:50	Stupeň	ZD
Datum	01/2020	Zakázkové číslo	1508518-18		
Projekt	ÚV LEDNICE, KALOVÉ HOSPODÁŘSTVÍ				
D - Dokumentace objektů a technických a technologických zařízení D.1 - Dokumentace stavebního nebo inženýrského objektu D.1.1 - KALOVÉ HOSPODÁŘSTVÍ - STAVEBNÍ ČÁST D.1.1.1 - Budova kalového hospodářství					
Příloha				Souprava	
VZT - PŮDORYS				Číslo přílohy	Revize
				D.1.1.1.203	0