ŘAD P - Prací voda z ÚV do KH

MĚŘÍTKO 1:200 / 1:100

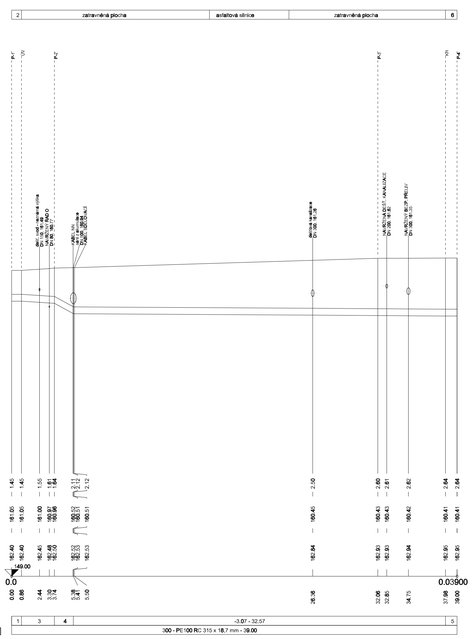

ŘAD O - Odsazené vody z KH do ÚV

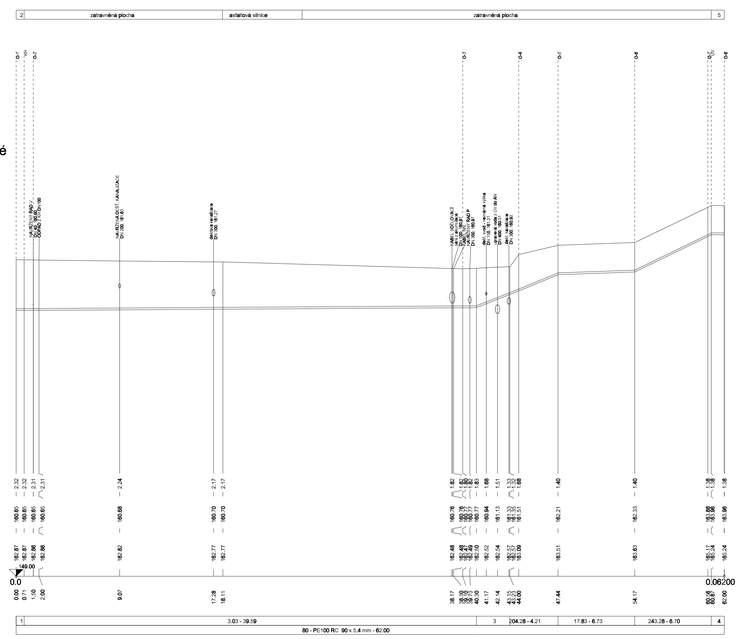

ŘAD V - Provozní voda z ÚV do KH

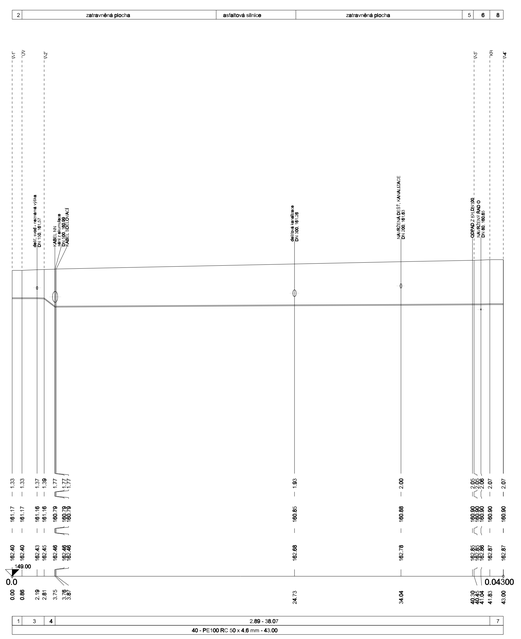

Revize	Popis revize	Datum revize
-	-	-

AQUA PROCON

AQUA PROCON s.r.o.
Projektová a inženýrská společnost
Palackého tř. 12, 612 00 Brno
tel.: +420 541 426 011
E-mail: info@aquaprocon.cz
www.aquaprocon.cz

Vedoucí projektu	Ing. Petr Baránek
Vedoucí dílčího projektu	
Zodpovědný projektant	Ing. Petr Baránek
Vypracoval	Ing. Pavel Kopeček
Kontroloval	Ing. Petr Baránek

Investor	Vodovody a kanalizace Břeclav, a.s.
Objednatel	Vodovody a kanalizace Břeclav, a.s.

Formát	6A4	Měřítko		Stupeň	ZD	Datum	01/2020	Zakázkové číslo	1508518-18

Popis: ÚV LEDNICE, KALOVÉ HOSPODÁŘSTVÍ

D - Dokumentace objektů a technických a technologických zařízení
D.1 - Dokumentace stavebního nebo inženýrského objektu
D.1.4 - PROPOJOVACÍ POTRUBÍ A KABELY V AREÁLU
D.1.4.1 - PROPOJOVACÍ POTRUBÍ V AREÁLU

Soupravy:

Příloha	Číslo přílohy	Revize
PODÉLNÉ PROFILY - ŘAD P, ŘAD O, ŘAD V	D.1.4.1.2	0