

ÚZEMÍ
POVRCH ÚZEMÍ

Podélný profil vodovodu
SO 03.2 ODPAD Z VDJ

MĚŘÍTKO 1:1000 / 1:100

KÓTA UPRAVENÉHO TERÉNU

HLOUBKA VÝKOPU


KÓTA DNA POTRUBÍ

KÓTA TERÉNU

STANIČENÍ [Km],[m]

SKLON [promile] - DÉLKA [m]
DN [mm] - MATERIÁL - DÉLKA [m]

k.ú. Pouzdřany				
nezpevněný terén	6	7	8	11

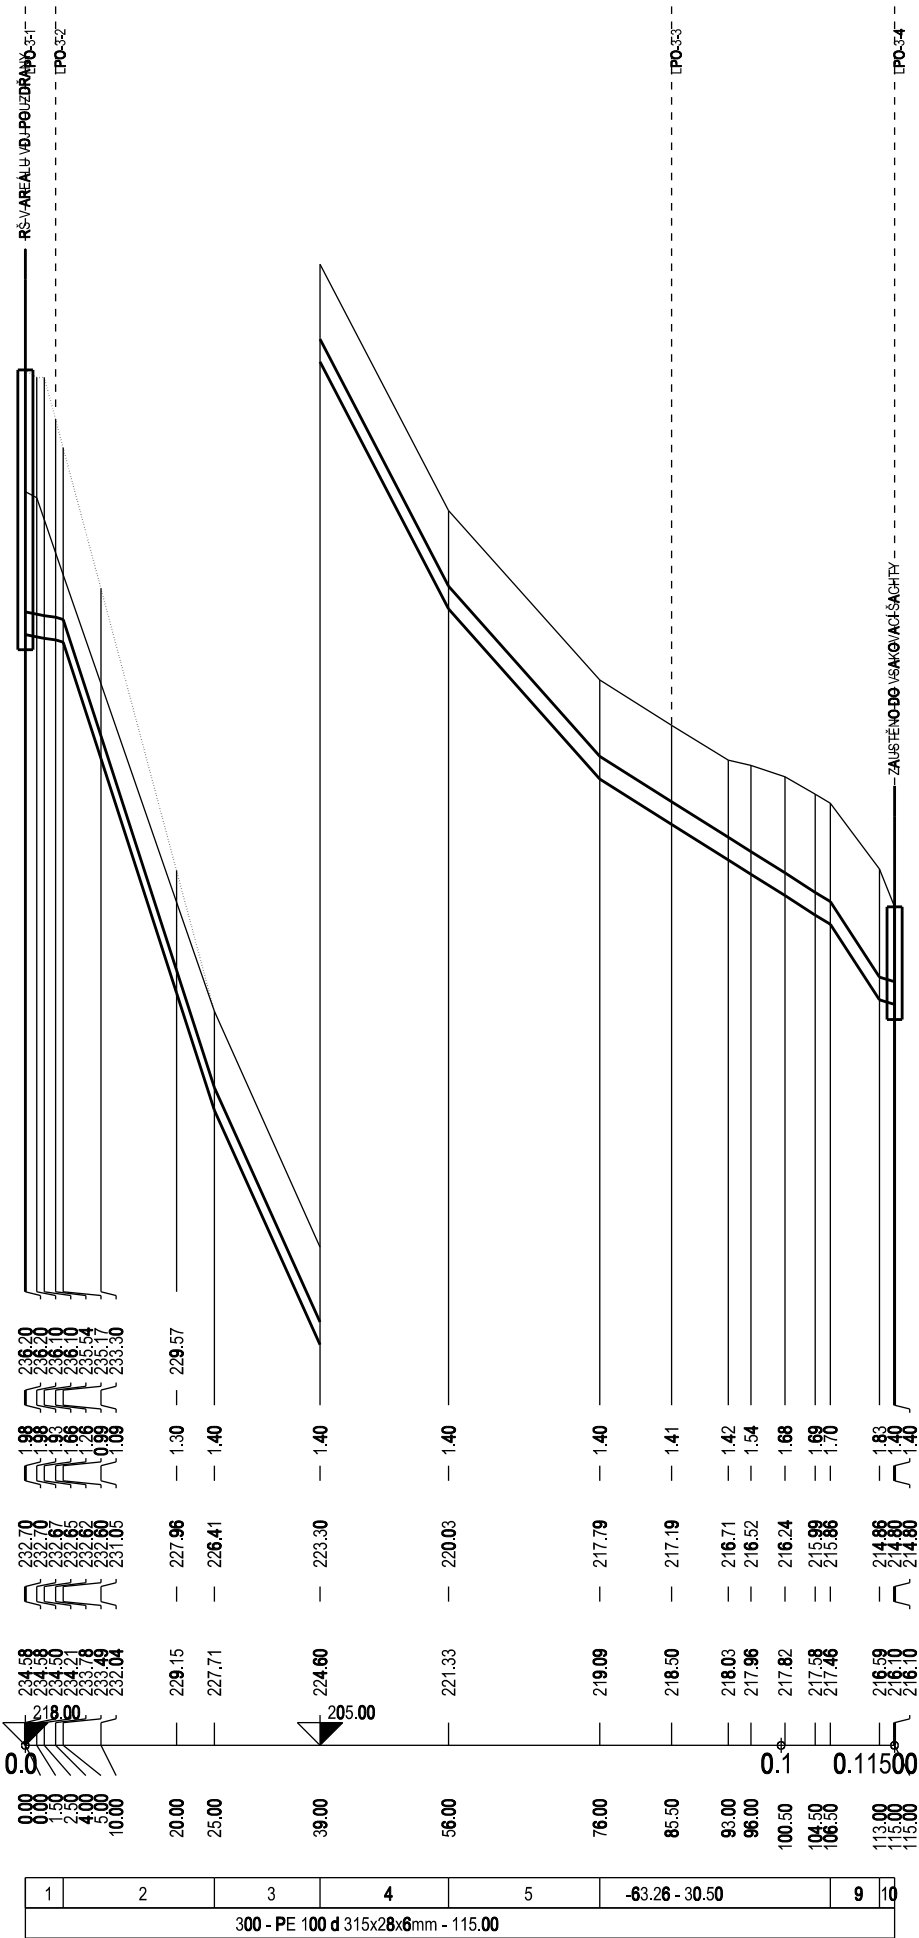

- LEGENDA:
- 1) -20.00 - 5.00
 - 2) -30.00 - 20.00
 - 3) -22.14 - 14.00
 - 4) -192.35 - 17.00
 - 5) -112.00 - 20.00
 - 6) nezpevněná cesta
 - 7) nezpevněný terén
 - 8) nezpevněná cesta
 - 9) -153.93 - 6.50
 - 10) -30.00 - 2.00
 - 11) nezpevněný terén

-	-	-
Revize	Popis revize	Datum revize

		AQUA PROCON s.r.o. Projektová a inženýrská společnost Palackého tř. 12, 612 00 Brno tel.: +420 541 426 011 E-mail: info@aquaprocon.cz www.aquaprocon.cz	
<i>Vedoucí projektu</i>	Ing. Petr Baránek		
<i>Vedoucí dílčího projektu</i>			
<i>Zodpovědný projektant</i>	Ing. Simona Hlušítková		
<i>Vypracoval</i>	Ing. Simona Hlušítková		
<i>Kontroloval</i>	Ing. Petr Baránek		

Investor	Vodovody a kanalizace Břeclav, a.s.		
Objednatel	Vodovody a kanalizace Břeclav, a.s.		

Formát	1A4	Měřítko	Stupeň	ZD	Datum	11/2021	Zadávkové číslo	1576421-18
--------	-----	---------	--------	----	-------	---------	-----------------	------------

Projekt				VODOJEM POUZDŘANY			
				D - Dokumentace objektů a technických a technologických zařízení			
				D.1 - Dokumentace stavebního nebo inženýrského objektu			
				D.1.1 - SO 03 VODOJEM POUZDŘANY			
				D.1.1.2 - SO 03.2 ODPAD Z VODOJEMU			
				Souprava			
Příloha				PODROBNÝ PODÉLNÝ PROFIL		Číslo přílohy D.1.1.2.2	
						Revize 0	