

ÚZEMÍ
POVRCH ÚZEMÍ

Podélný profil vodovodu

SO 12.2 PROPOJ 1 (POUZDŘANY - IVAŇ)

MĚŘÍTKO 1:1000 / 1:100




HLOUBKA VÝKOPU

KÓTA DNA POTRUBÍ

KÓTA TERÉNU

STANIČENÍ [Km],[m]


SKLON [promile] - DÉLKA [m]
DN [mm] - MATERIÁL - DÉLKA [m]

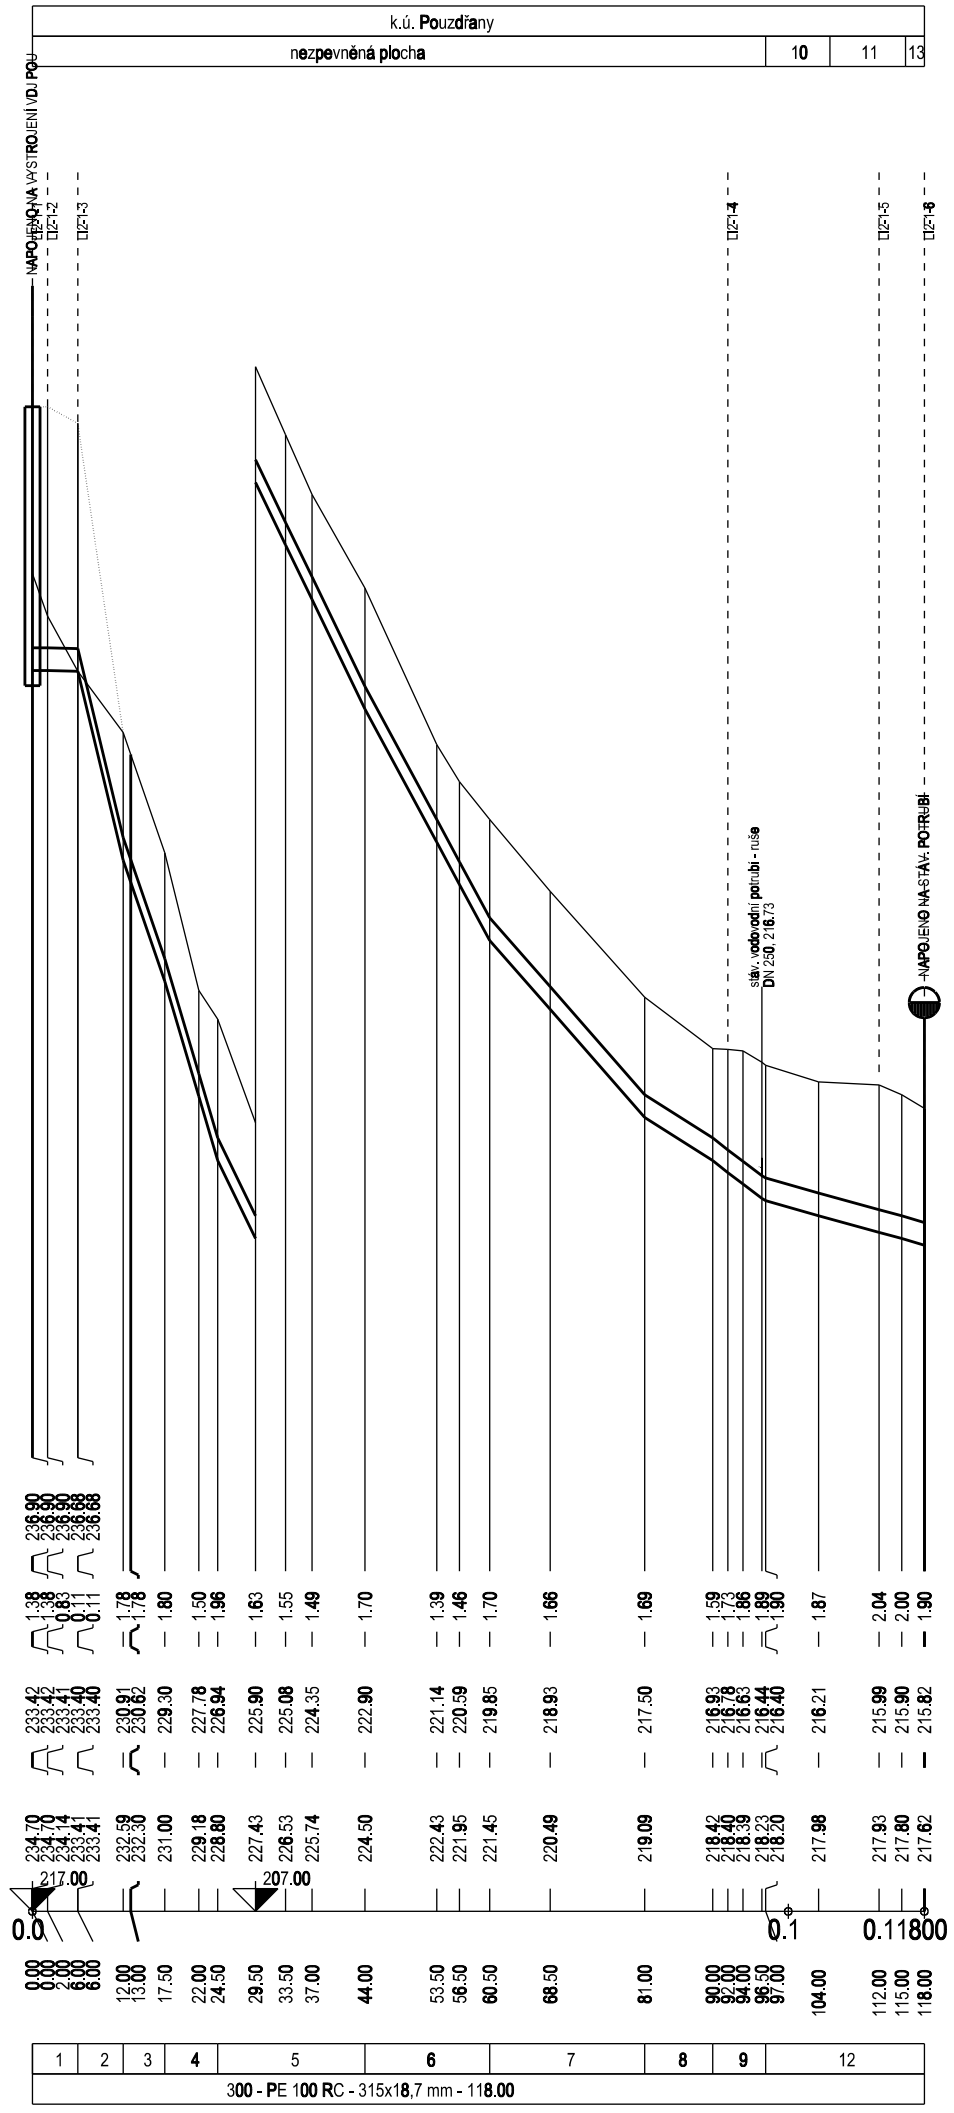

LEGENDA:

1)	-3.00 - 6.00
2)	-4.15.33 - 6.00
3)	-292.73 - 5.50
4)	-337.14 - 7.00
5)	-207.18 - 19.50
6)	-184.85 - 16.50
7)	-114.63 - 20.50
8)	-93.33 - 6.00
9)	-75.71 - 7.00
10)	nezpevňená komunikace
11)	nezpevňená plocha
12)	-27.82 - 21.00
13)	nezpevňená komunikace

-	-	-
<i>Revize</i>	<i>Popis revize</i>	<i>Datum revize</i>

 AQUA® PROCON	AQUA PROCON s.r.o. Projektová a inženýrská společnost Palackého tř. 12, 612 00 Brno tel.: +420 541 426 011 E-mail: info@aquaprocon.cz www.aquaprocon.cz
<i>Vedoucí projektu</i>	Ing. Petr Baránek
<i>Vedoucí dílčího projektu</i>	
<i>Zodpovědný projektant</i>	Ing. Simona Hlušítková
<i>Vypracoval</i>	Ing. Simona Hlušítková
<i>Kontroloval</i>	Ing. Petr Baránek

<i>Investor</i>	Vodovody a kanalizace Břeclav, a.s.
<i>Objednatel</i>	Vodovody a kanalizace Břeclav, a.s.

Formát	1A4	Měřítko	Stupeň	ZD	Datum	11/2021	Zakázkové číslo	1576421-18
--------	-----	---------	--------	----	-------	---------	-----------------	------------

<div>Projekt</div>	<div>VODOJEM POUZDŘANY</div> <div> <div>D - Dokumentace objektů a technických a technologických zařízení</div> <div>D.1 - Dokumentace stavebního nebo inženýrského objektu</div> <div>D.1.2 - SO 08-12 VODOVODNÍ ŘADY, SO 15 PŘEPOJENÍ VODOVODNÍCH PŘÍPOJEK</div> <div>D.1.2.2 - PODROBNÉ PODÉLNÉ PROFILY</div> </div>
<div>Příloha</div>	<div> <div>PODÉLNÝ PROFIL - PROPOJ 1 (POUZDŘANY IVANĚ)</div> <div>Číslo přílohy</div> <div>D.1.2.2.5</div> </div>
	<div> <div>Souprava</div> <div>Revize</div> <div>0</div> </div>