



SO 03.3 ZPEVNĚNÉ PLOCHY, SADOVÉ A TERÉNNÍ ÚPRAVY
VZOROVÉ PŘÍČNÉ ŘEZY, M 1:50

KOMUNIKACE Z BETONOVÝCH PANELŮ


KOMUNIKACE Z BETONOVÉ DLAŽBY

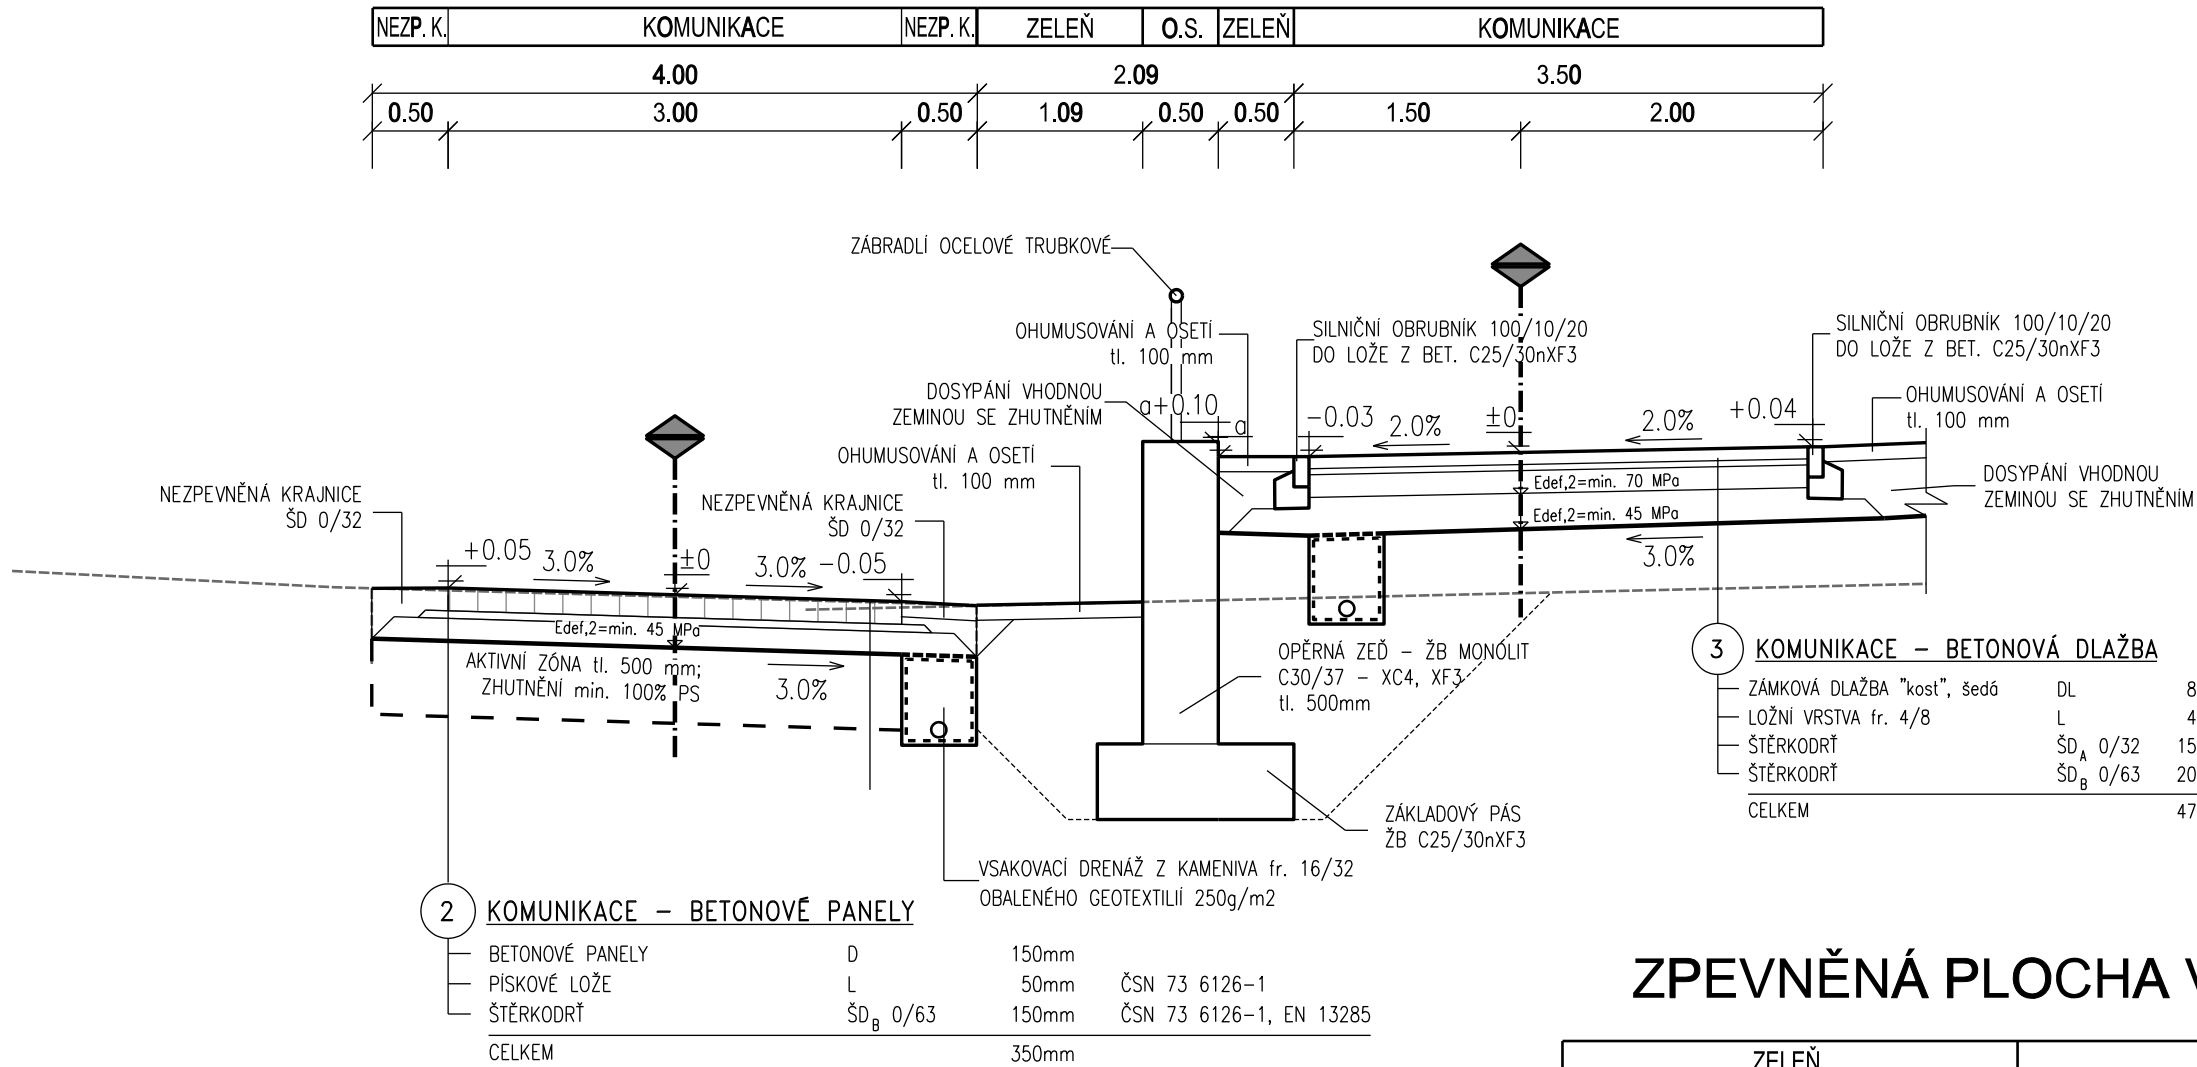

VZOROVÝ PŘÍČNÝ ŘEZ VSAKOVACÍ JÁMOU

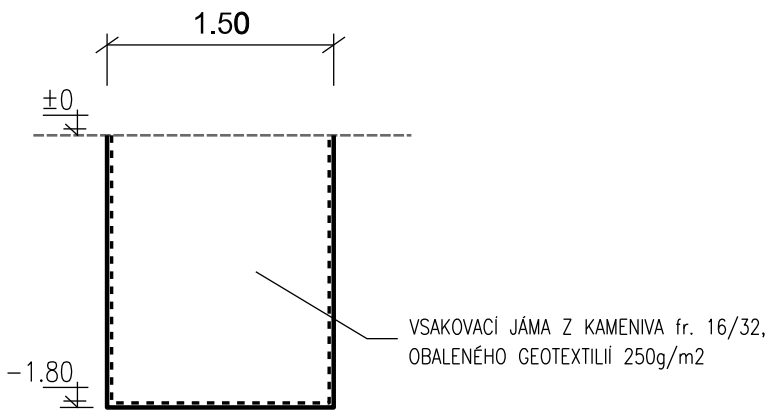


ZPEVNĚNÁ PLOCHA V AREÁLU

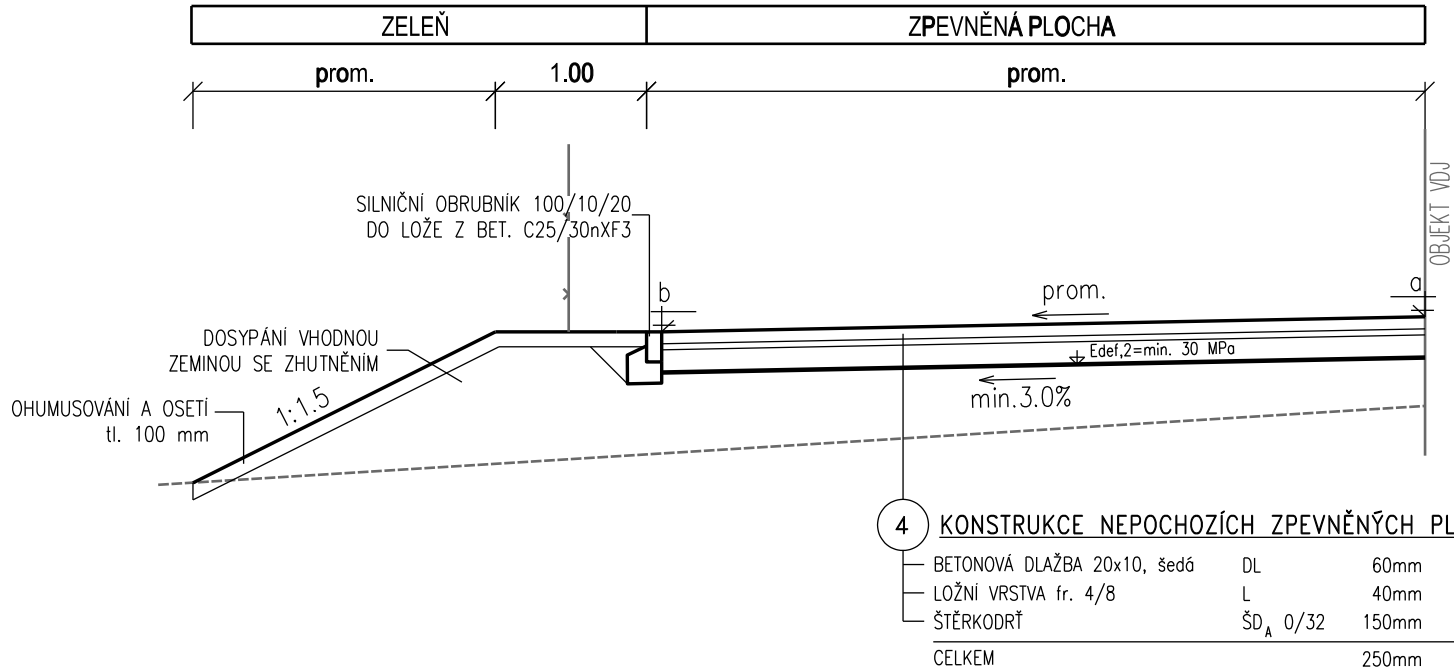


LEGENDA:

- Obnovované zpevněné plochy / UT
- Zemní plán
- Výměna podloží
- Stávající terén

Výškový systém : BpV

Revize	Popis revize	Datum revize
 <p>SILNIČNÍ PROJEKT spol. s r.o. Palackého třída 12, 612 00 Brno tel.: +420 541 426 086 E-mail: info@silproj.cz</p>		
Zodpovědný projektant	Ing. Ondřej Běloušek	
Vypracoval	Ing. Miroslav Marek	
Kontroloval	Ing. Ondřej Běloušek	

 <p>AQUA PROCON s.r.o. Projektová a inženýrská společnost Palackého tř. 12, 612 00 Brno tel.: +420 541 426 011 E-mail: info@aquaprocon.cz www.aquaprocon.cz</p>	
Vedoucí projektu	Ing. Petr Baránek
Vedoucí dílčího projektu	

Investor	Vodovody a kanalizace Břeclav, a.s.
Objednatel	Vodovody a kanalizace Břeclav, a.s.

Formát	3xA4	Měřítko	1:50	Stupeň	ZD	Datum	11/2021	Zakázkové číslo	1576421-18
--------	------	---------	------	--------	----	-------	---------	-----------------	------------

Projekt					
VODOJEM POUZDŘANY					
D Dokumentace objektů a technických a technologických zařízení					
D.1 Dokumentace stavebního nebo inženýrského objektu					
D.1.1 - SO 03 VDJ POUZDŘANY					
D.1.1.3 SO 03.3 ZPEVNĚNÉ PLOCHY, SADOVÉ A TERÉNNÍ ÚPRAVY					
Souprava					
Příloha	VZOROVÉ PŘÍČNÉ ŘEZY	Číslo přílohy	D.1.1.3.4	Revize	0