




BOURACÍ PRÁCE - SVISLÝ ŘEZ C-D

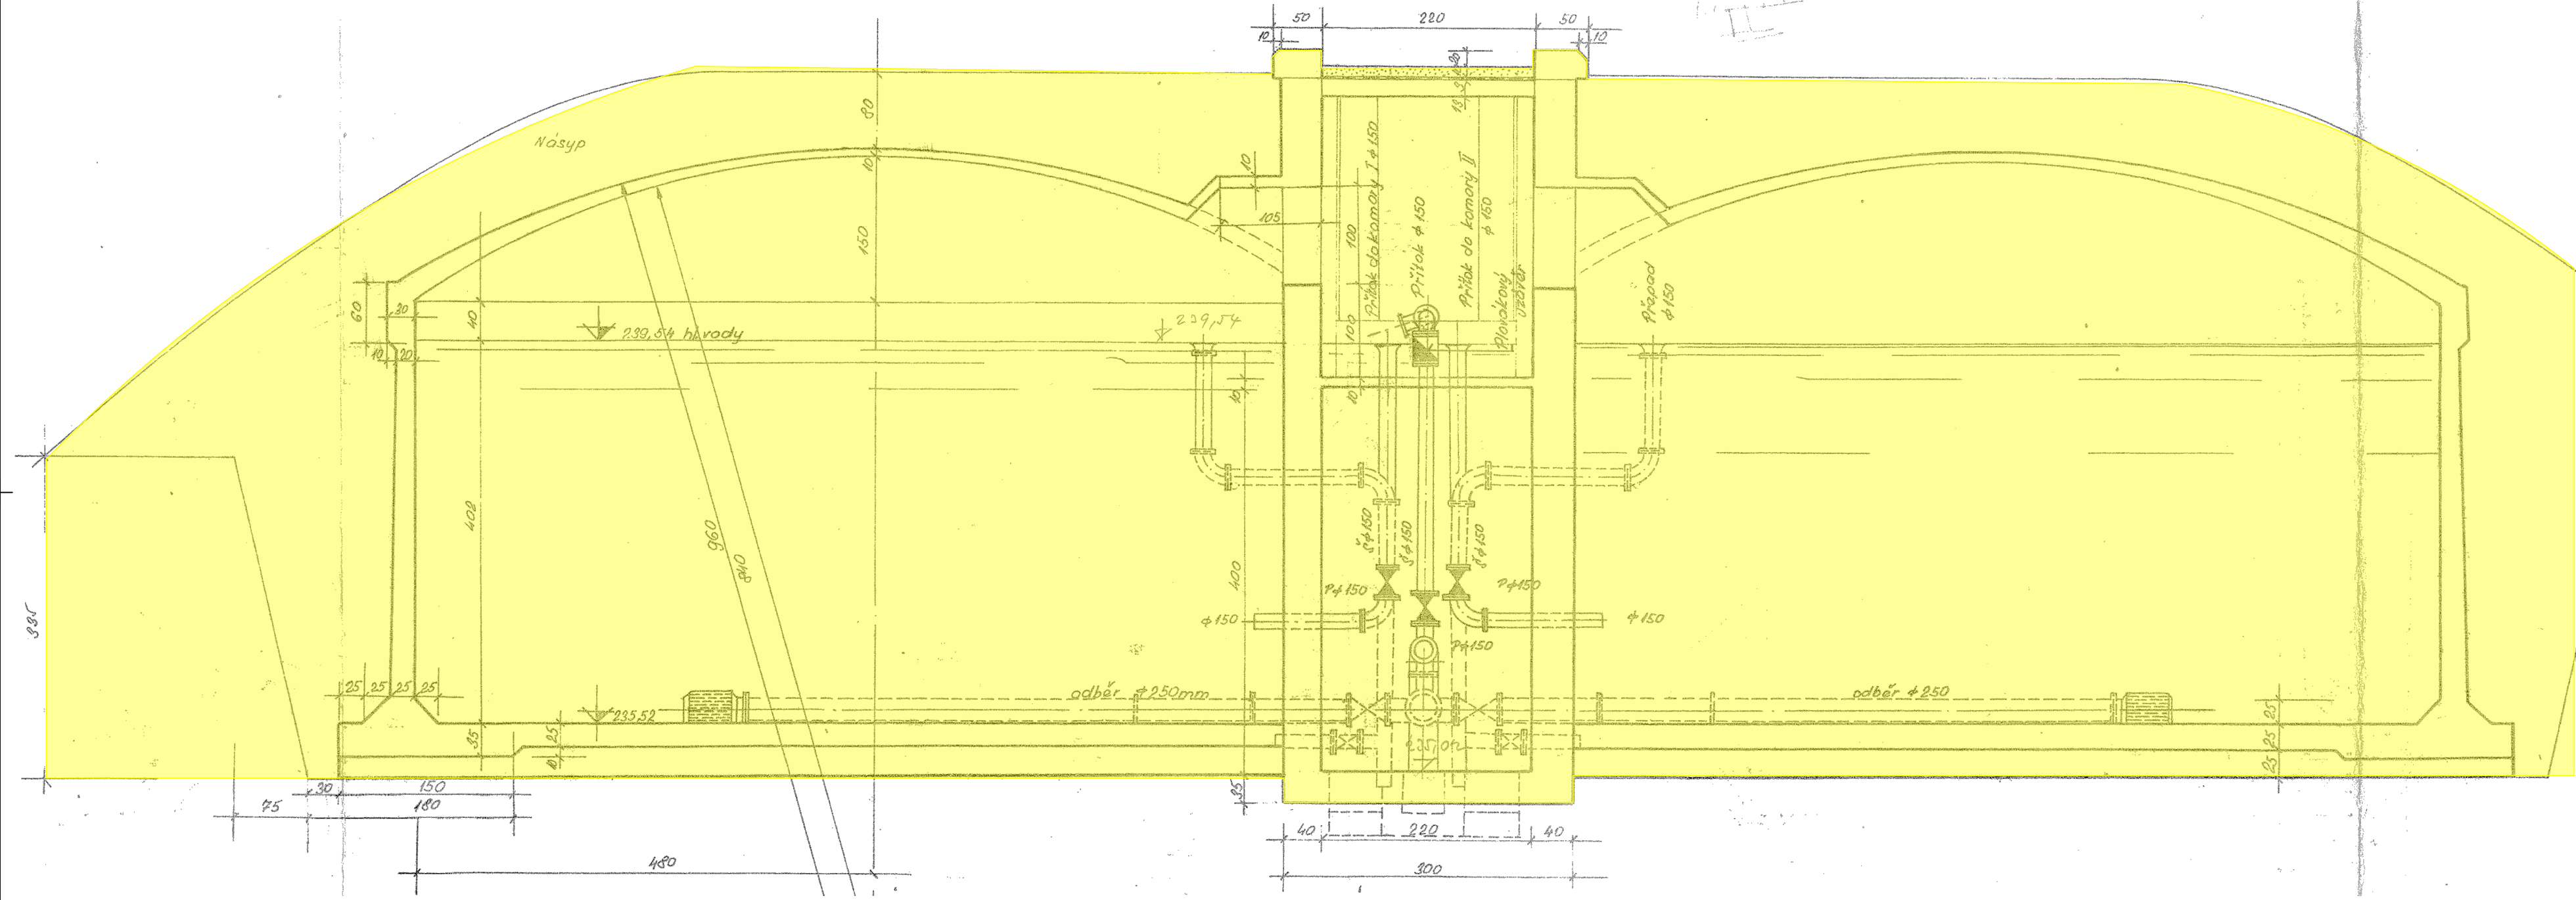

BOURACÍ PRÁCE - SVISLÝ ŘEZ A-B

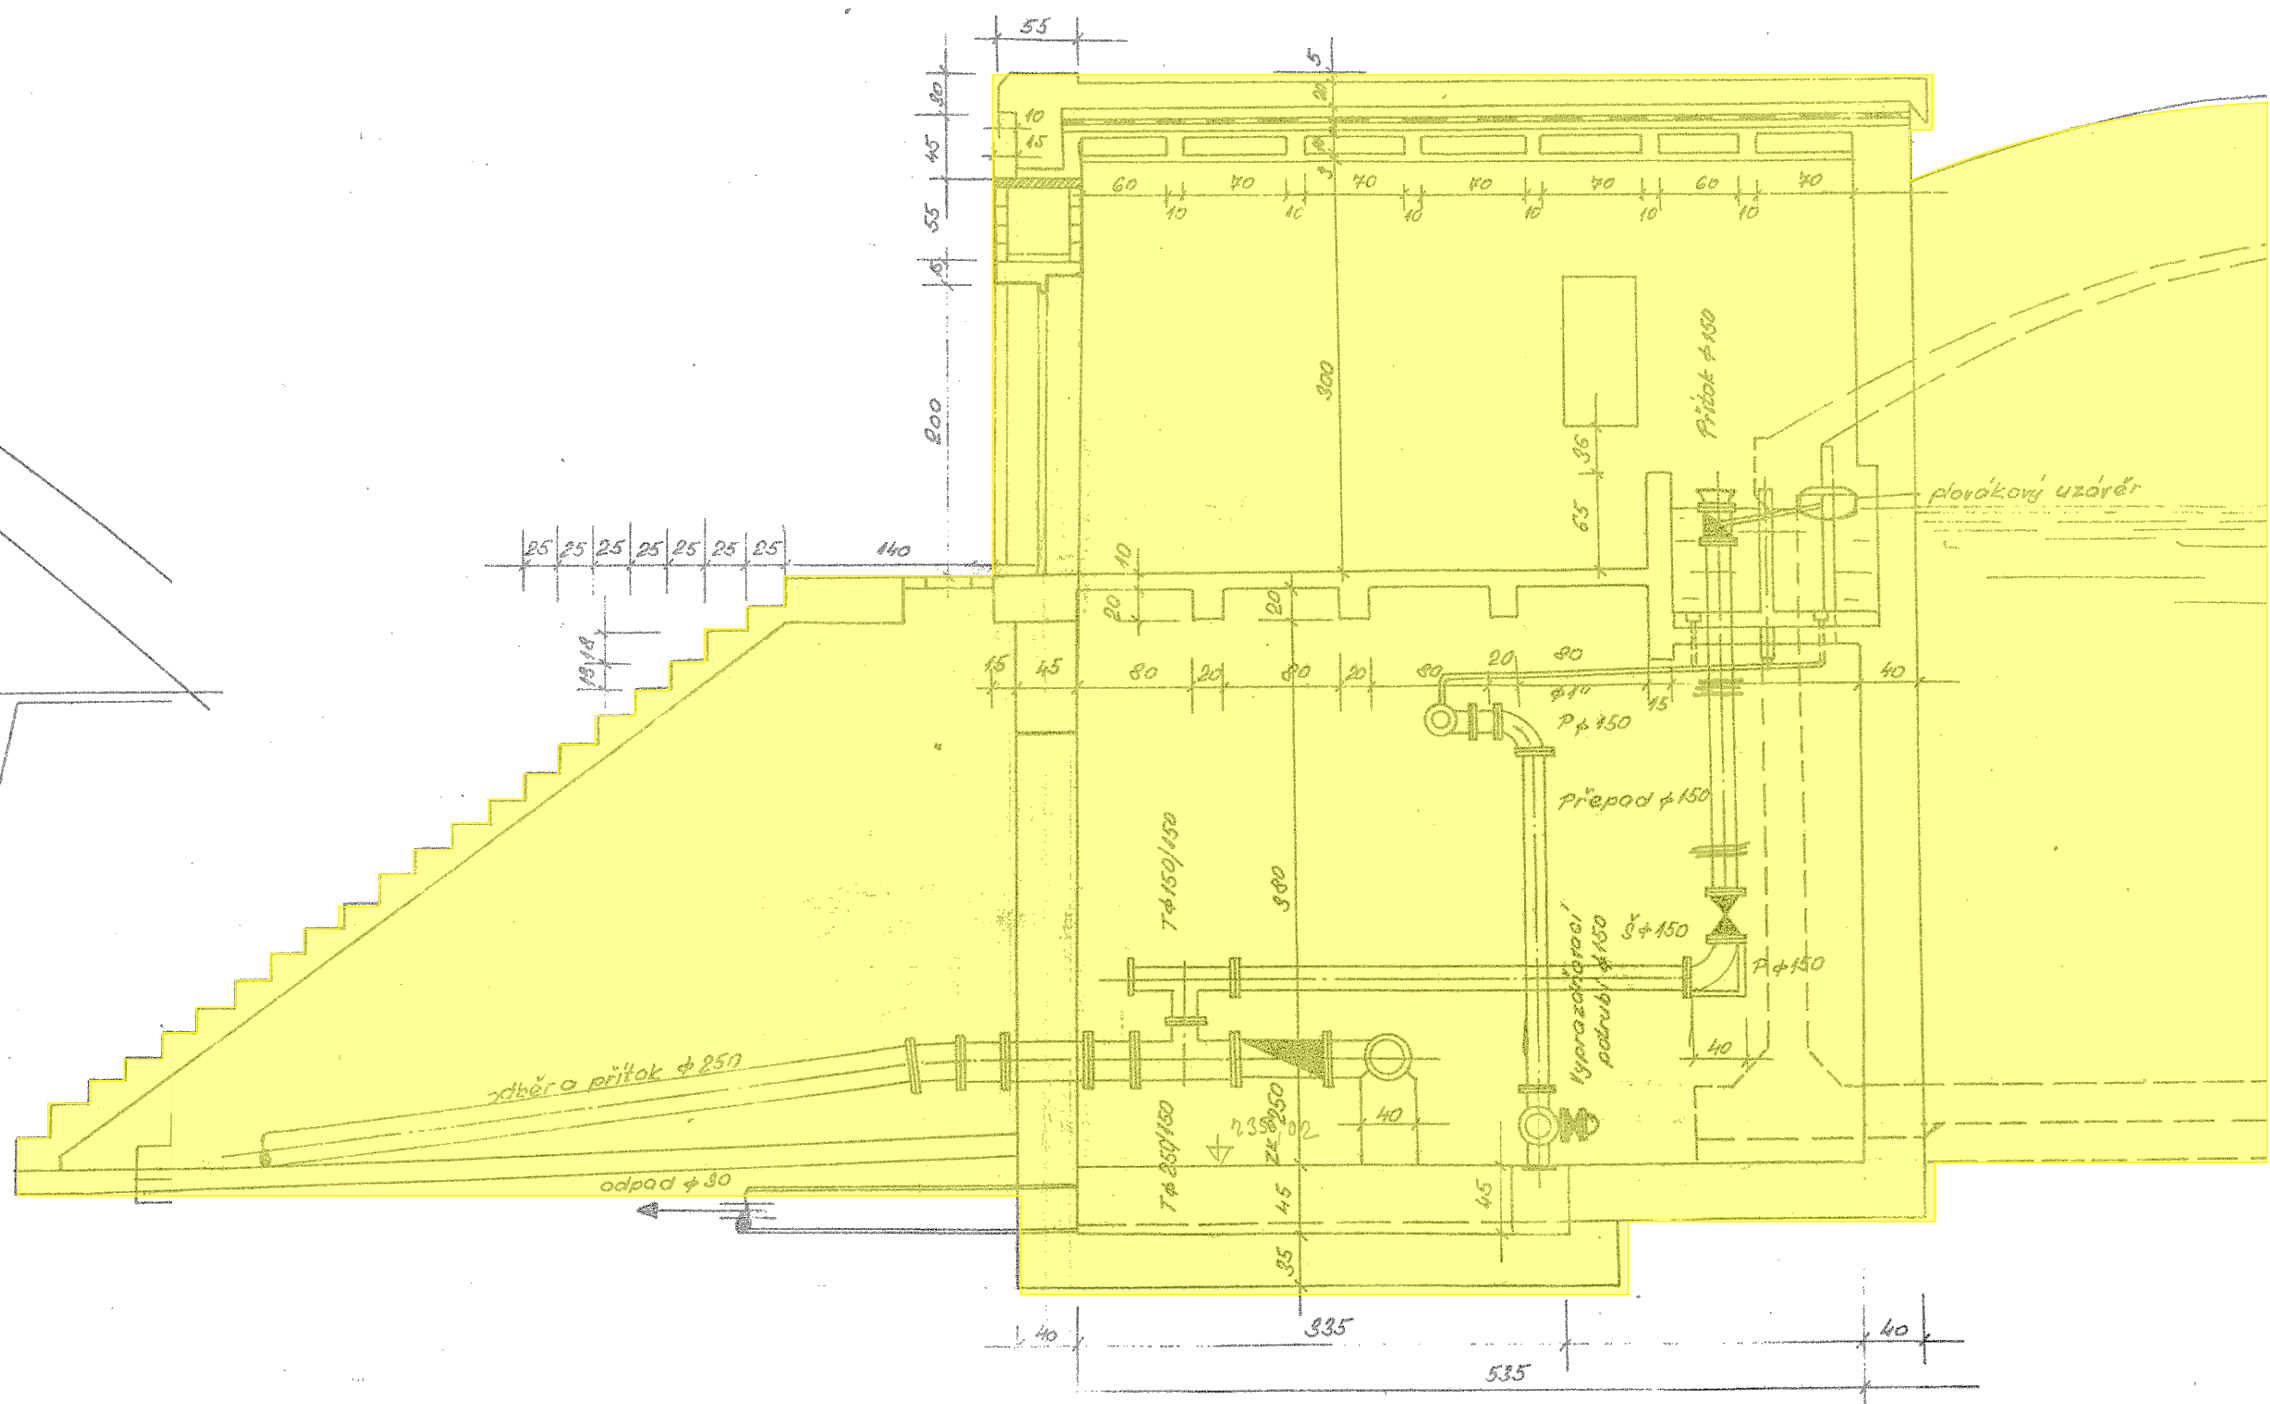

BOURACÍ PRÁCE - POHLED

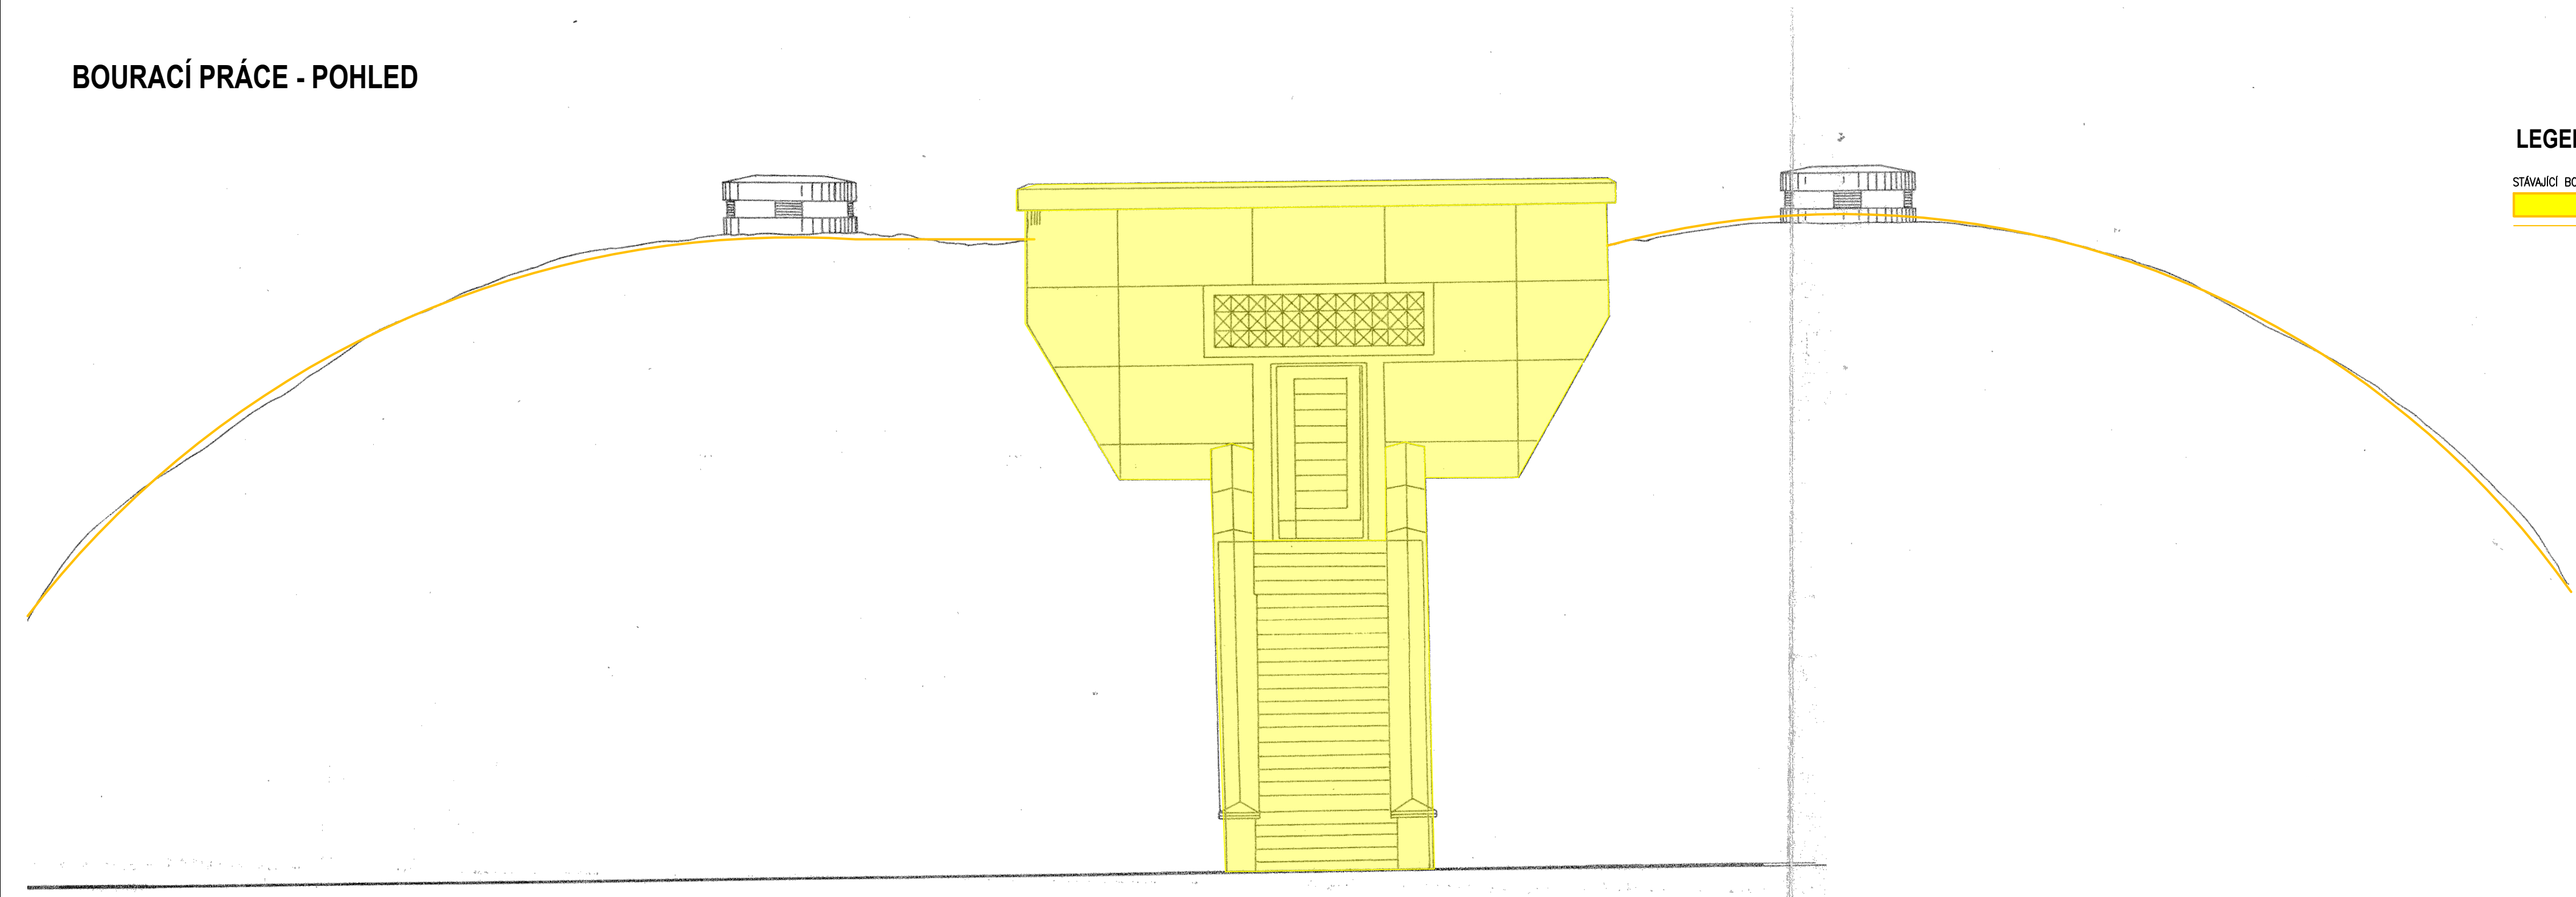

LEGENDA KONSTRUKCÍ

STÁVAJÍCÍ BOURANÉ KONSTRUKCE OBECNĚ
V ŘEZU
V POHLEDU

Revize		Popis revize			Datum revize				
<div><div><div><div><div><div></div><div>AQUA</div></div><div>PROCON</div></div></div><div><div><div></div><div>AQUA PROCON s.r.o.</div></div><div>Projektová a inženýrská společnost Palackého tř. 12, 612 00 Brno tel.: +420 541 426 011 E-mail: info@aquaprocon.cz www.aquaprocon.cz</div></div></div></div>									
Vedoucí projektu		Ing. Petr Baránek							
Vedoucí dílčího projektu									
Zodpovědný projektant		Ing. Jaroslav Jarolím							
Vypracoval		Daniela Adlerová							
Kontroloval		Ing. Jaroslav Jarolím							
Investor		Vodovody a kanalizace Břeclav, a.s.							
Objednatel		Vodovody a kanalizace Břeclav, a.s.							
Formát	8A4	Měřítko	1:50	Stupeň	ZD	Datum	11/2021	Zakázkové číslo	1576421-18
Projekt									
VODOJEM POUZDŘANY									
D - Dokumentace objektů a technických a technologických zařízení									
D.1 - Dokumentace stavebního nebo inženýrského objektu									
D.1.1 - SO 03 VDJ POUZDŘANY									
D.1.1.4 - SO 03.5 RUŠENÍ STÁVAJÍCÍCH OBJEKTŮ									
Příloha							Souprava		
BOURACÍ PRÁCE - SVISLÉ ŘEZY, POHLED							Číslo přílohy		Revize
							D.1.1.4.3		0