

ÚZEMÍ
POVRCH ÚZEMÍ

Podélný profil vodovodu
SO 09.1 ZÁSOBOVACÍ ŘAD VRANOVICE

MĚŘÍTKO 1:1000 / 1:100

KÓTA UPRAVENÉHO TERÉNU


HLOUBKA VÝKOPU

KÓTA DNA POTRUBÍ

KÓTA TERÉNU

STANIČENÍ [Km],[m]

SKLON [promile] - DÉLKA [m]
DN [mm] - MATERIÁL - DÉLKA [m]

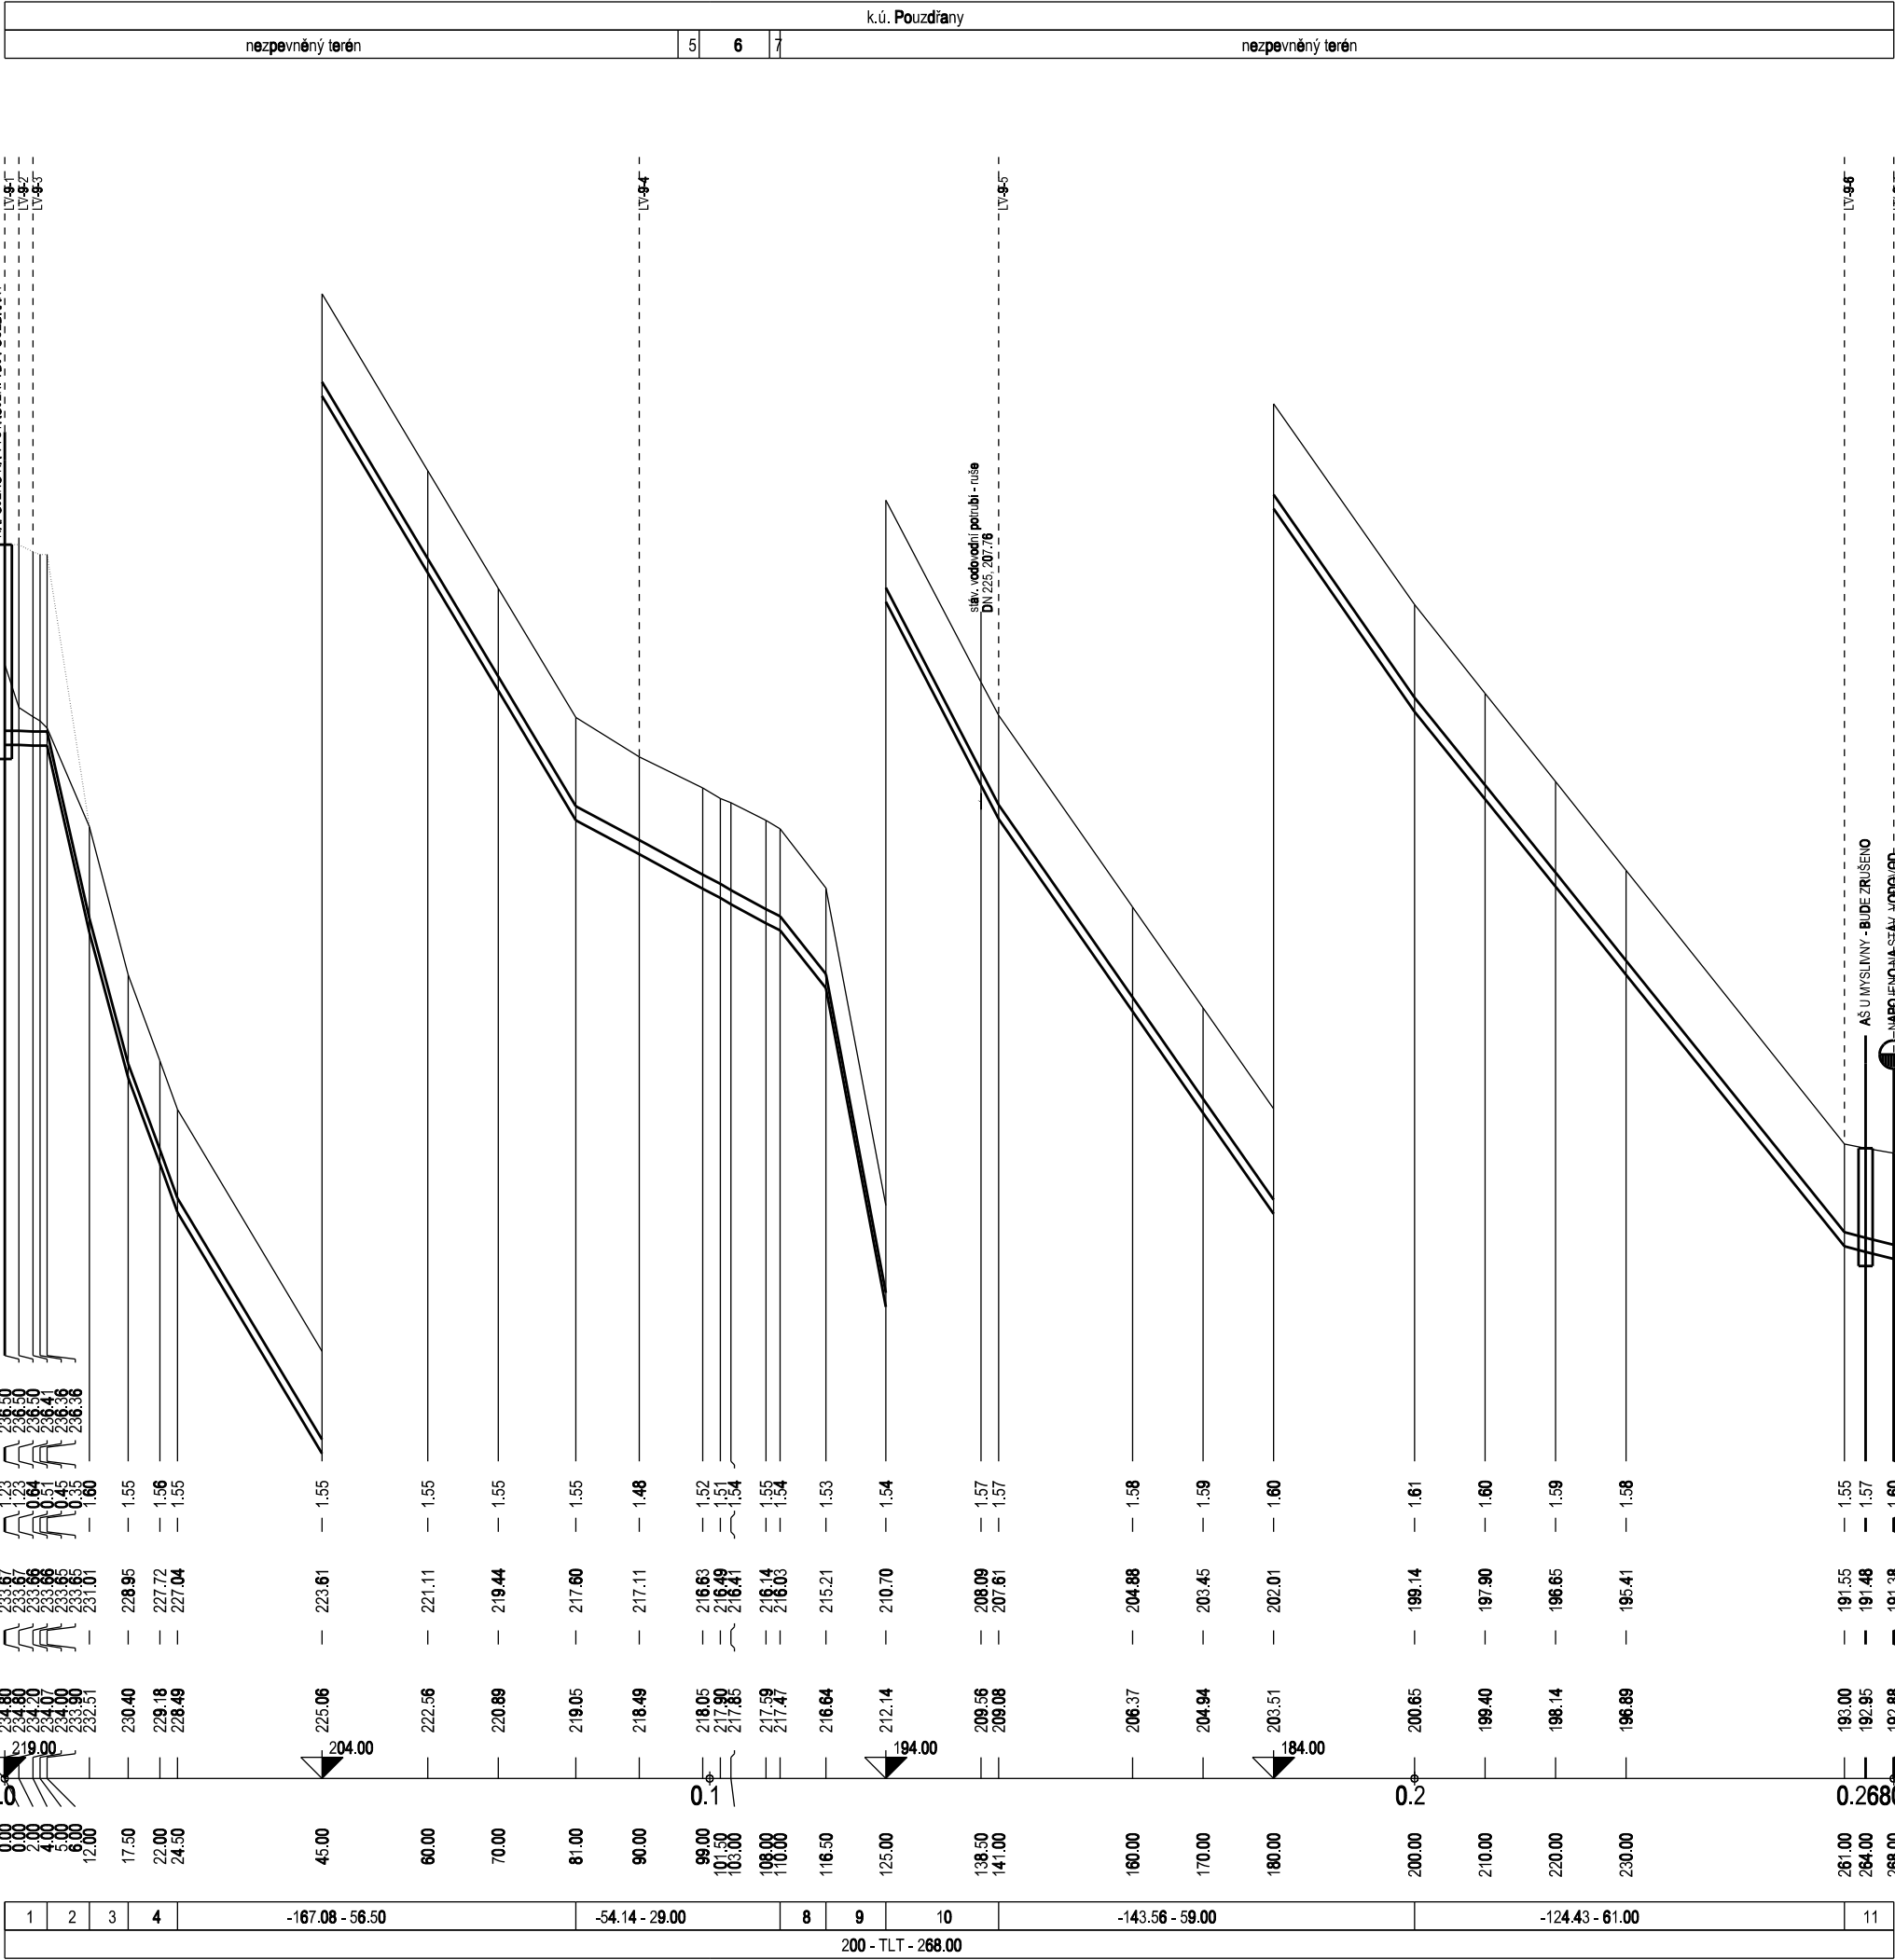

- LEGENDA:
- 1) -3.33 - 6.00
 - 2) -440.00 - 6.00
 - 3) -174.55 - 6.50
 - 4) -272.86 - 7.00
 - 5) nezpevněná cesta
 - 6) nezpevněný terén
 - 7) nezpevněná cesta
 - 8) -126.15 - 8.50
 - 9) -530.58 - 8.50
 - 10) -193.12 - 16.00
 - 11) -24.29 - 7.00

-		-		-	
Revize	Popis revize			Datum revize	

AQUA PROCON s.r.o.
Projektová a inženýrská společnost
Palackého tř. 12, 612 00 Brno
tel.: +420 541 426 011
E-mail: info@aquaprocon.cz
www.aquaprocon.cz

Vedoucí projektu	Ing. Petr Baránek
Vedoucí dílčího projektu	
Zodpovědný projektant	Ing. Simona Hlušítková
Vypracoval	Ing. Simona Hlušítková
Kontroloval	Ing. Petr Baránek

Investor	Vodovody a kanalizace Břeclav, a.s.
Objednatel	Vodovody a kanalizace Břeclav, a.s.

Formát	1A4	Měřítko	Stupeň	ZD	Datum	11/2021	Zakázkové číslo	1576421-18
--------	-----	---------	--------	----	-------	---------	-----------------	------------

Projekt

VODOJEM POUZDŘANY

D - Dokumentace objektů a technických a technologických zařízení
D.1 - Dokumentace stavebního nebo inženýrského objektu
D.1.2 - SO 08-12 VODOVODNÍ ŘADY, SO 15 PŘEPOJENÍ VODOVODNÍCH PŘÍPOJEK
D.1.2.2 - PODROBNÉ PODÉLNÉ PROFILY

Příloha	PODÉLNÝ PROFIL - ZÁSOBOVACÍ ŘAD VRANOVICE	Číslo přílohy D.1.2.2.2	Souprava Revize 0
---------	---	----------------------------	-------------------------