PODCHOD POD KOMUNIKACÍ III/4205

PŘÍČNÝ ŘEZ
M 1:100/100

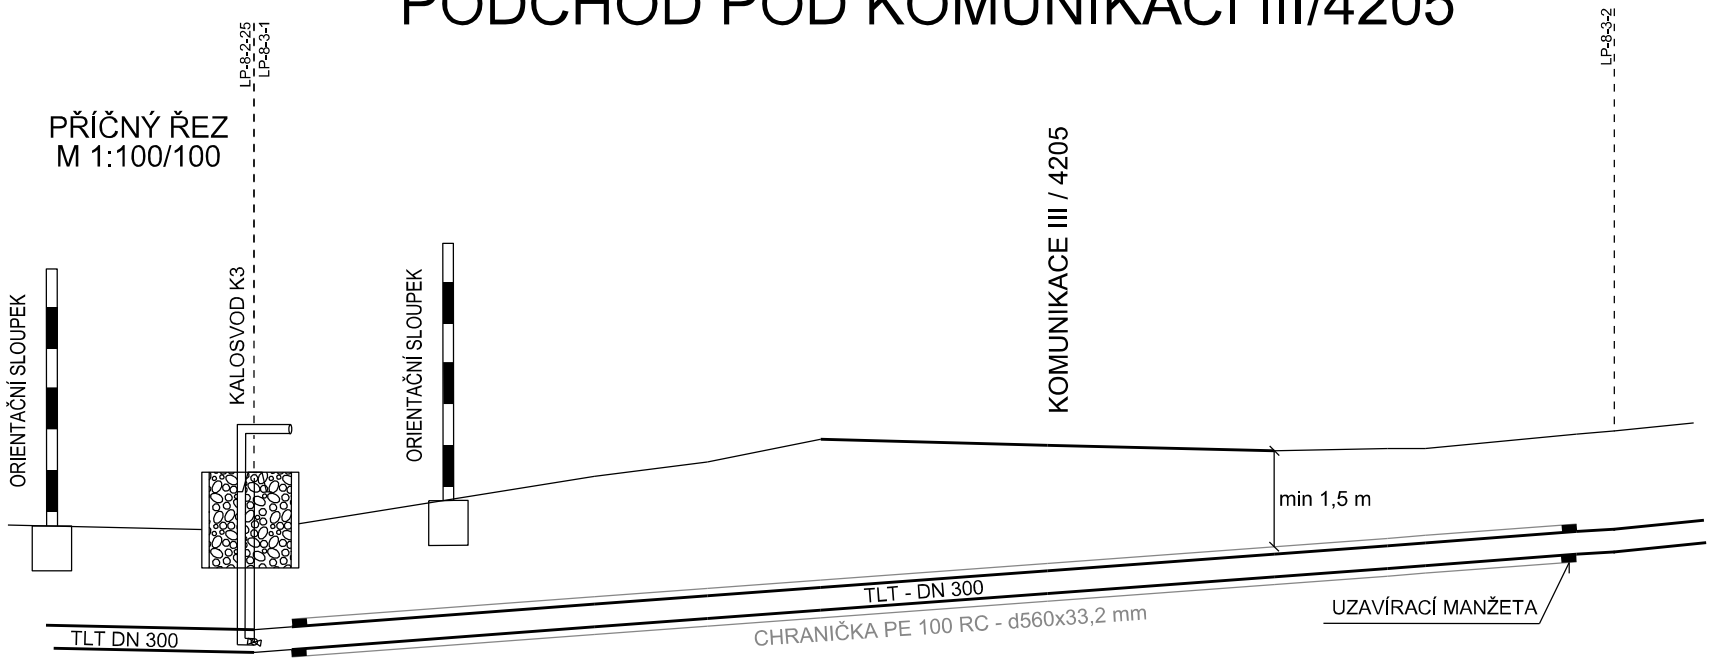

LEGENDA:

- NOVÉ VODOVODNÍ ŘADY, OBJEKTY
- NOVÉ VODOVODNÍ ŘADY, OBJEKTY - VE STÁVAJÍCÍ TRASE
- STÁVAJÍCÍ VODOVODNÍ ŘADY, OBJEKTY
- RUŠENÉ VODOVODNÍ ŘADY, OBJEKTY
- STÁVAJÍCÍ TELEKOMUNIKAČNÍ VEDENÍ
- STÁVAJÍCÍ TELEKOMUNIKAČNÍ VEDENÍ - OPTIKA

SITUACE
1 : 500

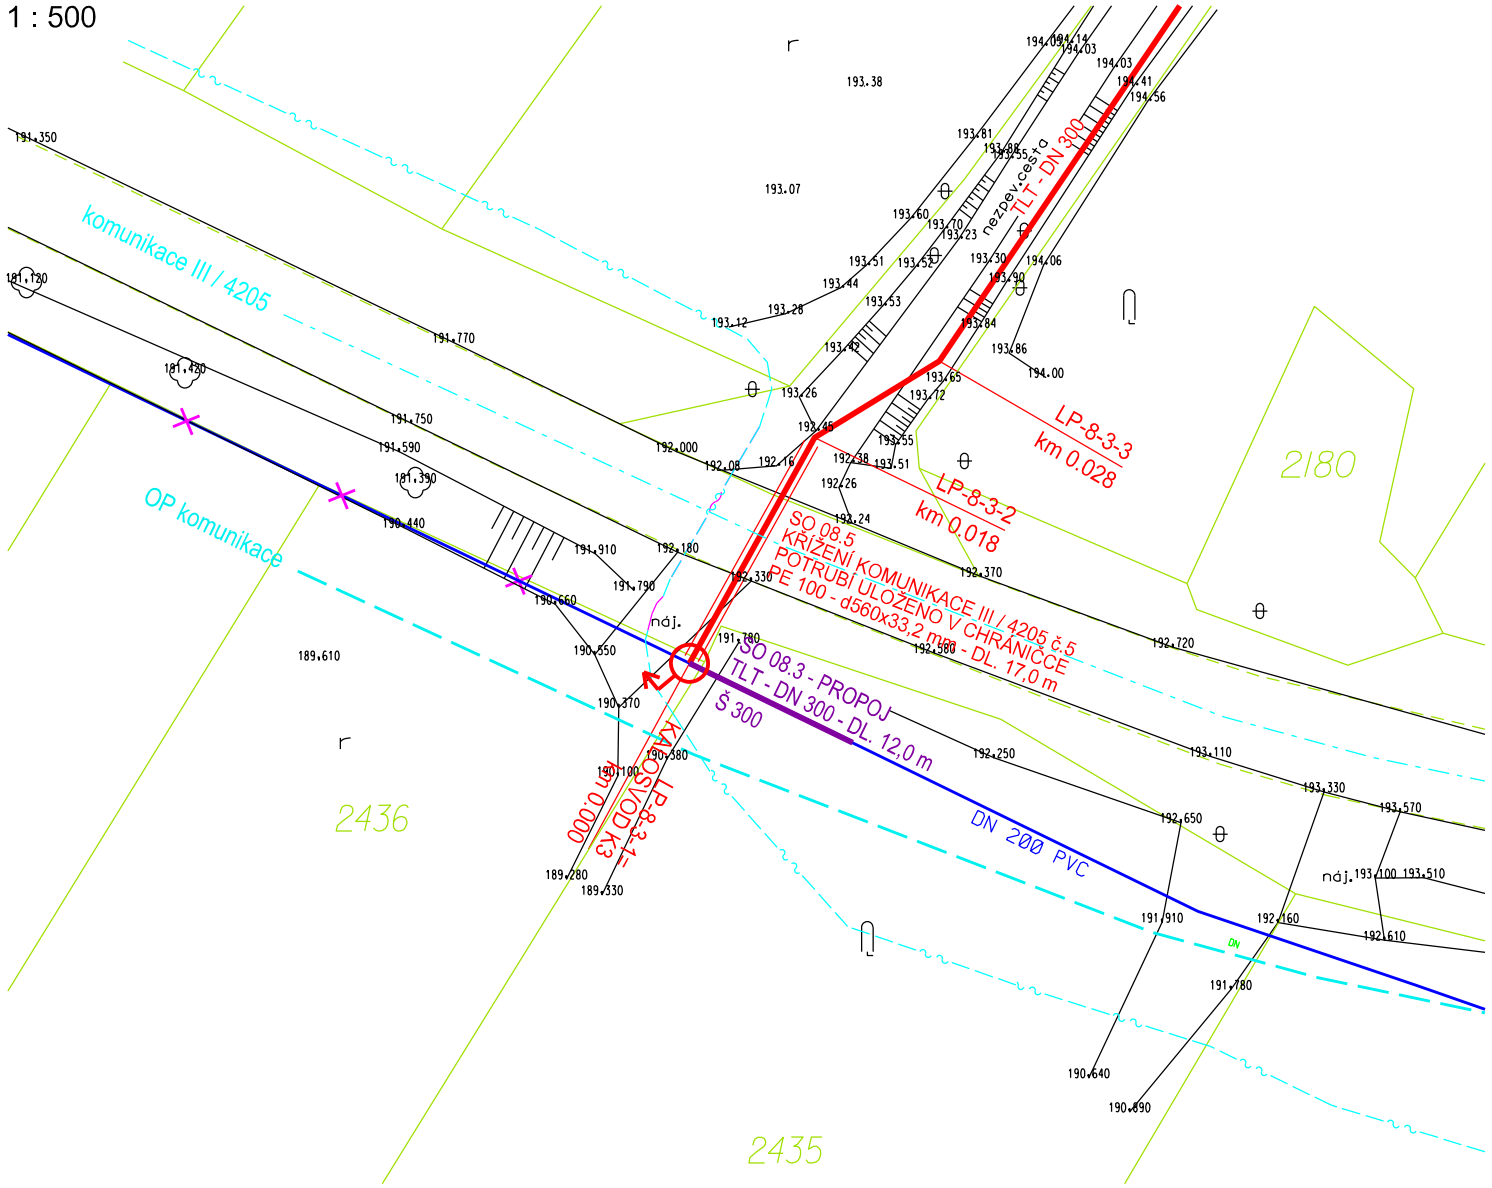

–	-	-
Revize	*Popis revize*	*Datum revize*

AQUA PROCON s.r.o.
Projektová a inženýrská společnost
Palackého tř. 12, 612 00 Brno
tel.: +420 541 426 011
E-mail: info@aquaprocon.cz
www.aquaprocon.cz

Vedoucí projektu	Ing. Petr Baránek
Vedoucí dílčího projektu	
Zodpovědný projektant	Ing. Simona Hluštíková
Vypracoval	Ing. Simona Hluštíková
Kontroloval	Ing. Petr Baránek

Investor	Vodovody a kanalizace Břeclav, a.s.
Objednatel	Vodovody a kanalizace Břeclav, a.s.

Formát	1A4	*Měřítko*	*Stupeň*	ZD	*Datum*	11/2021	*Zakázkové číslo*	1576421-18

Projekt

VODOJEM POUZDŘANY

D - Dokumentace objektů a technických a technologických zařízení
D.1 - Dokumentace stavebního nebo inženýrského objektu
D.1.2 - SO 08 - SO 12 VODOVODNÍ ŘADY, SO 15 PŘEPOJENÍ VODOVODNÍCH PŘÍPOJEK

Souprava

Příloha	*Číslo přílohy*	*Revize*
KŘÍŽENÍ KRAJSKÉ KOMUNIKACE	D.1.2.5	0