


ÚZEMÍ
POVRCH ÚZEMÍ
PARCELY
VZDÁLENOST ŠACHET

NÁZVY ŠACHET


Podélný profil - stoka "P. Bezruč"

MĚŘÍTKO 1:500 / 1:100

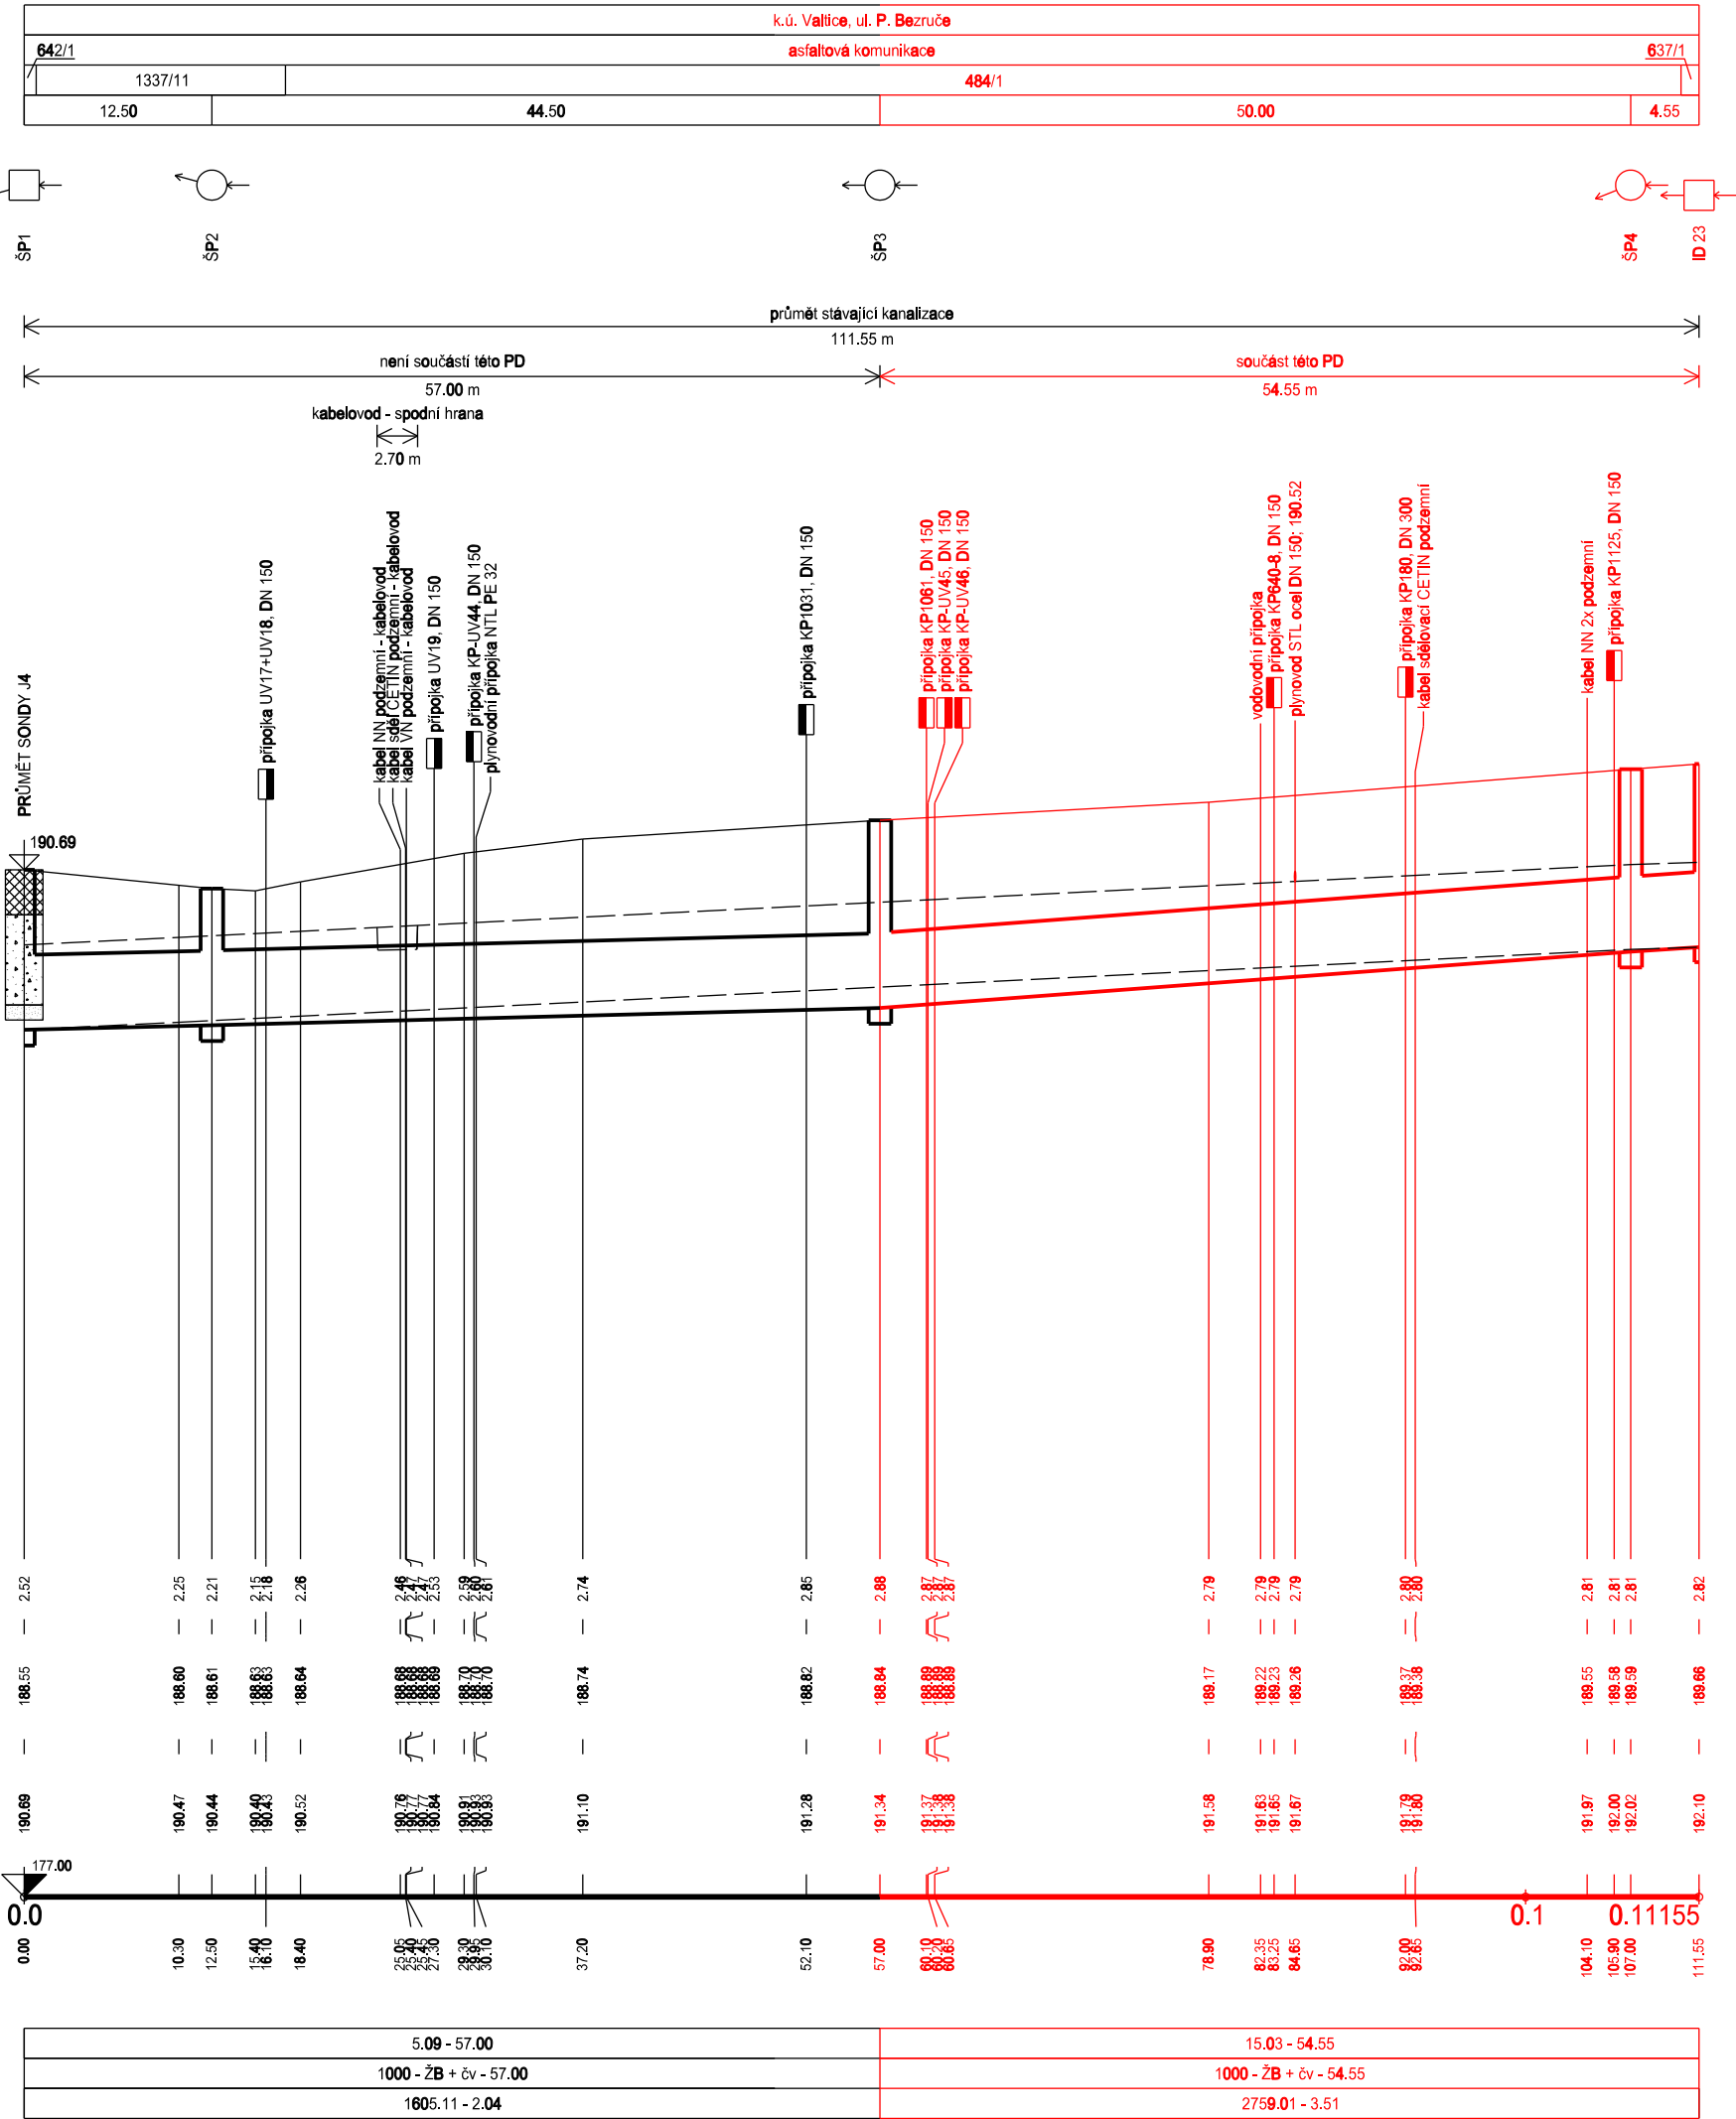

SOUŘADNICOVÝ SYSTÉM: JTSK (**J**ednotná **T**rigonometrická **S**íť **K**atastrální), **VÝŠKOVÝ SYSTÉM** B.p.v. (**B**alt po vyrovnání).

<i>Revize</i>	<i>Popis revize</i>	<i>Datum revize</i>
---------------	---------------------	---------------------

 AQUA[®] PROCON	AQUA PROCON s.r.o. Projektová a inženýrská společnost Palackého tř. 12, 612 00 Brno tel.: +420 541 426 011 E-mail: info@aquaprocon.cz www.aquaprocon.cz
---	--

<i>Investor</i>	Vodovody a kanalizace Břeclav a.s., Čechova 23, 690 02 Břeclav
<i>Objednatel</i>	Vodovody a kanalizace Břeclav a.s., Čechova 23, 690 02 Břeclav

<i>Formát</i>	3A4	<i>Měřítko</i>	1:500/100	<i>Stupeň</i>	ZD	<i>Datum</i>	06/2022	<i>Zakázkové číslo</i>	1591021-18-02
---------------	------------	----------------	------------------	---------------	-----------	--------------	----------------	------------------------	----------------------

<p><i>Projekt</i></p> <p>VALTICE - REKONSTRUKCE KANALIZACE NA ULICÍCH MIKULOVSKÁ, BŘECLAVSKÁ - ČÁST II.</p>		
<p>D - Dokumentace objektů a technických a technologických zařízení</p> <p>D.1 - Obnova a ochrana jednotné kanalizace</p> <p>D.1.3 - SO 330.3 - Kanalizace - ulice P. Bezruče - část II.</p>		
<i>Příloha</i>	<i>Číslo přílohy</i> D.1.3.3	<i>Souprava</i> <i>Revize</i> 0
PODÉLNÝ PROFIL - STOKA P. BEZRUČE		