


VZOROVÉ KŘÍŽENÍ SE SDĚLOVACÍM A DÁLKOVÝM KABELEM


PŘED PROVÁDĚNÍM VÝKOPOVÝCH PRACÍ NUTNO KABEL VYTÝČIT !

RUČNÍ VÝKOP MIN. 1m NA OBĚ STRANY OD KABELU !


PŘI VÝSTAVBĚ

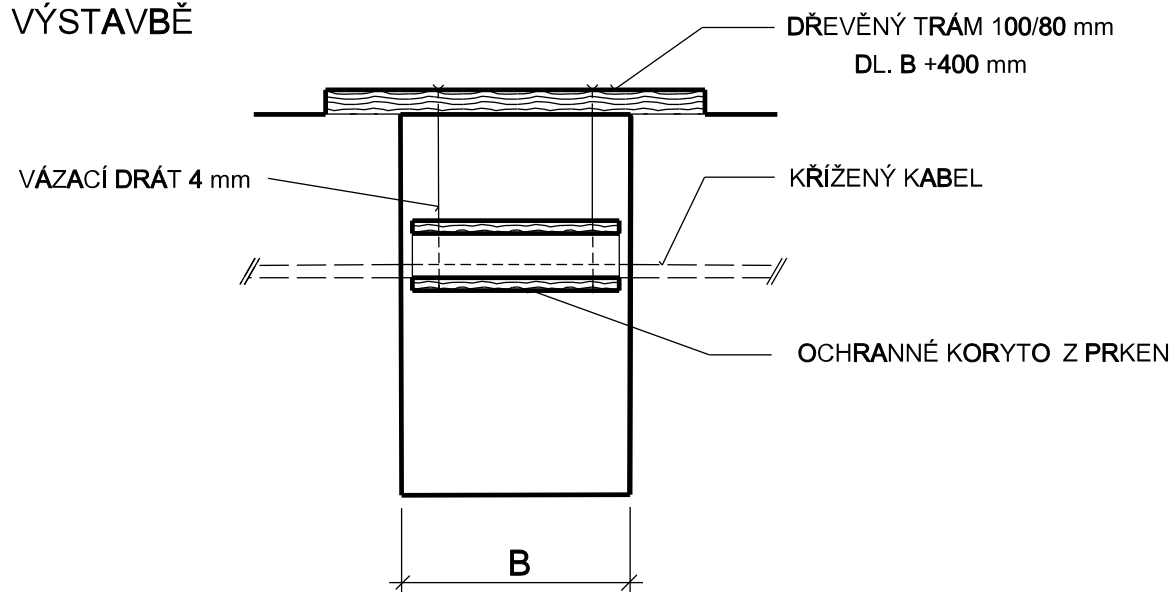


ÚPRAVA PO DOKONČENÍ - DODRŽENA ČSN 736005

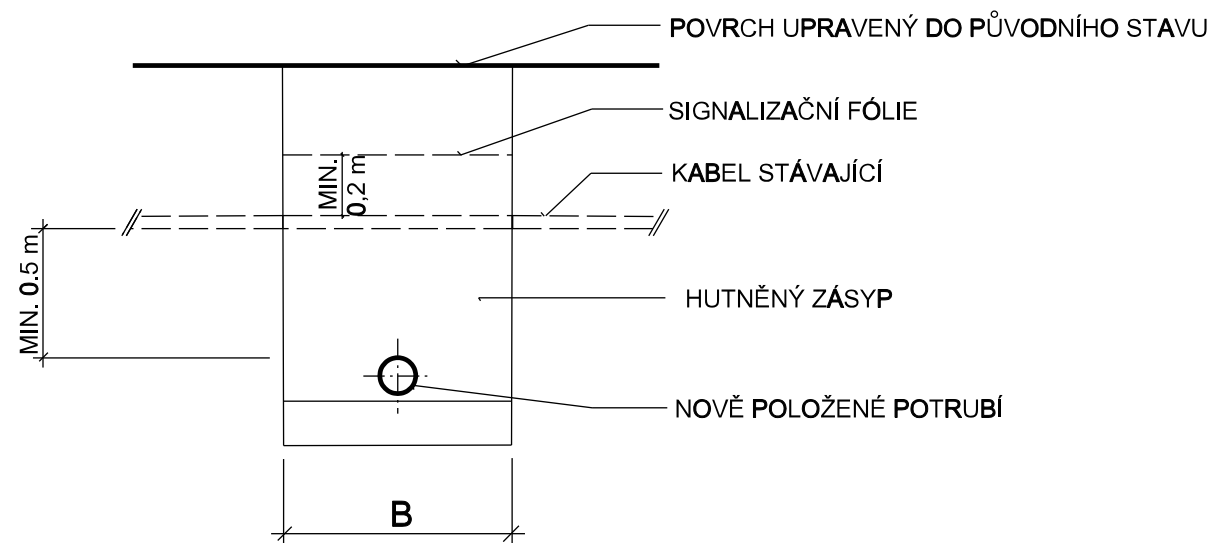

ÚPRAVA PO DOKONČENÍ - NENÍ DODRŽENA ČSN 736005

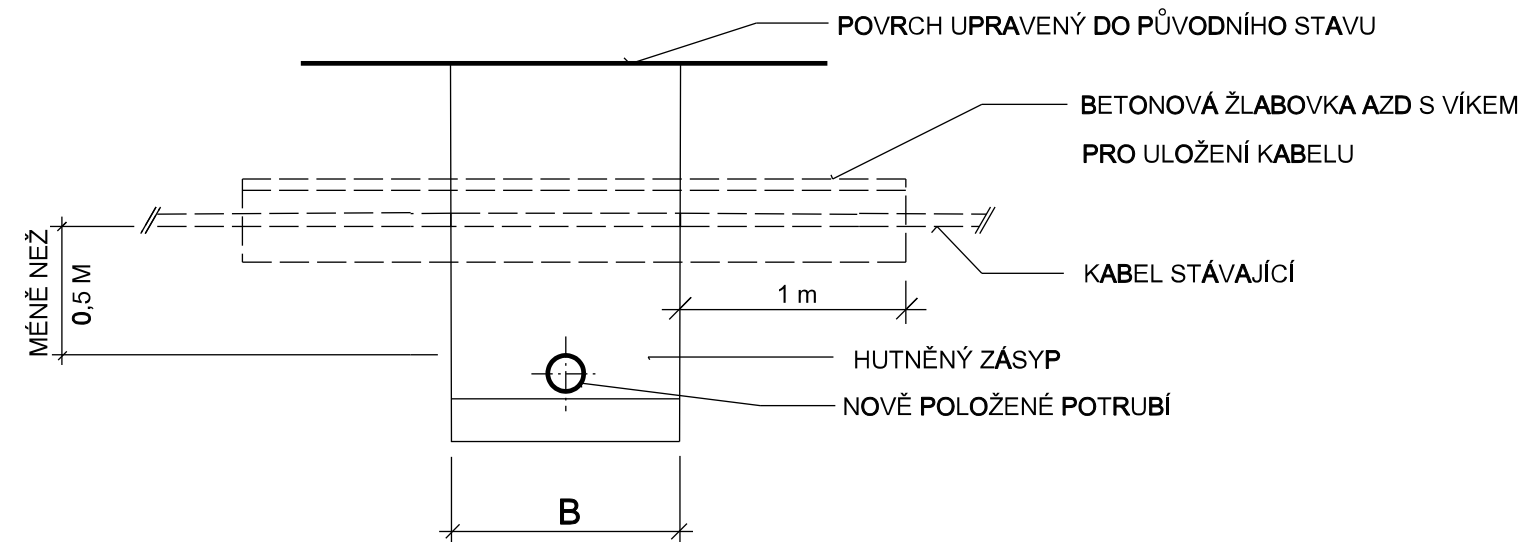

-	-	-
<i>Revize</i>	<i>Popis revize</i>	<i>Datum revize</i>

 AQUA[®] PROCON	AQUA PROCON s.r.o. Projektová a inženýrská společnost Palackého tř. 12, 612 00 Brno tel.: +420 541 426 011 E-mail: info@aquaprocon.cz www.aquaprocon.cz
<i>Vedoucí projektu</i>	Ing. Petr Prax, Ph.D.
<i>Vedoucí dílčího projektu</i>	
<i>Zodpovědný projektant</i>	Ing. Petr Prax, Ph.D.
<i>Vypracoval</i>	Bc. Štěpán Vlach
<i>Kontroloval</i>	Ing. Jan Polášek

<i>Investor</i>	Vodovody a kanalizace Břeclav a.s., Čechova 23, 690 02 Břeclav
<i>Objednatel</i>	Vodovody a kanalizace Břeclav a.s., Čechova 23, 690 02 Břeclav

Formát	2A4	Měřítka	Stupeň	ZD	Datum	06/2022	Zakázkové číslo	1591021-18-02
--------	-----	---------	--------	----	-------	---------	-----------------	---------------

<p><i>Projekt</i></p>	<p>VALTICE - REKONSTRUKCE KANALIZACE NA ULICÍCH MIKULOVSKÁ, BŘECLAVSKÁ - ČÁST II.</p> <p>D - Dokumentace objektů a technických a technologických zařízení</p> <p>D.1 - Obnova a ochrana jednotné kanalizace</p> <p>D.1.4 - SO 330.4 - Kanalizace - ulice Sobotní - část II.</p> <p>D.1.4.5 - Vzorové výkresy</p>		
<p><i>Příloha</i></p>	<p><i>Číslo přílohy</i></p>	<p><i>Souprava</i></p>	<p><i>Revize</i></p>
<p>VZOROVÉ KŘÍŽENÍ SE SDĚLOVACÍM A DÁLKOVÝM KABELEM</p>	<p>D.1.4.5.4</p>	<p>0</p>	