Revize	Popis revize	Datum revize
-	-	-

AQUA PROCON s.r.o.
Projektová a inženýrská společnost
Palackého tř. 12, 612 00 Brno
tel.: +420 541 426 011
E-mail: info@aquaprocon.cz
www.aquaprocon.cz

Vedoucí projektu	Ing. Jaroslav Jarolím
Vedoucí dílčího projektu	
Zodpovědný projektant	Ing. Jaroslav Bedáň
Vypracoval	Ing. Radek Cabal
Kontroloval	Ing. Jaroslav Jarolím

Investor	Vodovody a kanalizace Břeclav a.s.
Objednatel	Vodovody a kanalizace Břeclav a.s.

Formát	7A4	*Měřítko*	-	*Stupeň*	ZD	*Datum*	08/2021	*Zakázkové číslo*	1570521-18

Projekt

POHOŘELICE - INTENZIFIKACE A ZVÝŠENÍ KAPACITY ČOV

D - Dokumentace objektů a technických a technologických zařízení
D.1 - Dokumentace stavebních a inženýrských objektů
SO 217 STAVEBNÍ ELEKTROINSTALACE

Souprava

Příloha	*Číslo přílohy*	*Revize*
ROZVADĚČ RS3	D.1.17.15	0

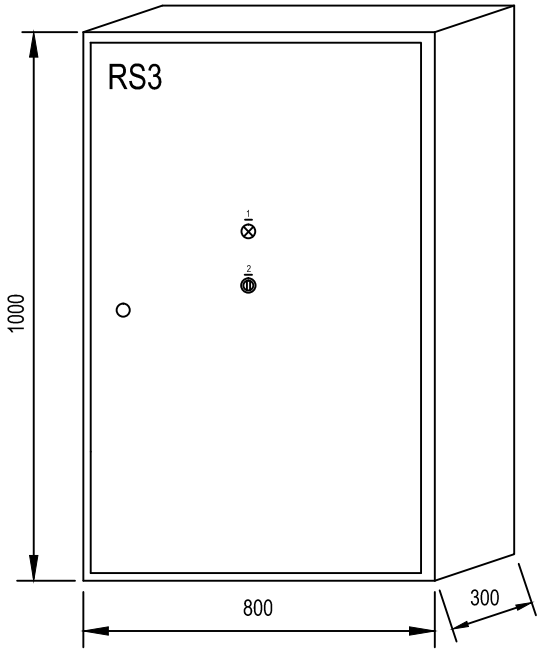

POPIS ŠTÍTKŮ:

1. ZAPNUTO
2. VENKOVNÍ OSVĚTLENÍ AN č.3

Instalovaný příkon Pi= 10kW
Soudobý příkon Pp= 5kW
Oceloplechový rozváděč
Přívod zdola, vývody dolů
Krytí IP40/00

NAPÁJECÍ NAPĚTÍ: 3PE+N 50Hz, 400/230V TN-S
OCHRANA PŘED NEBEZPEČNÝM DOTYKEM NEŽIVÝCH ČÁSTÍ:
ZÁKLADNÍ: AUTOMATICKÝM ODPOJENÍM OD ZDROJE DLE ČSN 33 2000-4-41 ed.3, čl.411
DOPLŇKOVÁ: PROUDOVÝM CHRÁNIČEM A DOPLŇKOVÝM POSPOJOVÁNÍM DLE ČSN 33 2000-4-41 ed.3, čl.416
OCHRANA PŘED NEBEZPEČNÝM DOTYKEM ŽIVÝCH ČÁSTÍ: IZOLACÍ, KRYTEM

AQUA PROCON	akce ČOV POHOŘELICE - INTENZIFIKACE SO 217 STAVEBNÍ ELEKTROINSTALACE	dokument PROVOZNÍ ROZVOD SILNOPROUDU ROZVADĚČ RS3	projektant	ING. JAROSLAV BEDÁŇ	stupeň	ZD	list č. 2	příloha č.
			kreslil	ING. RADEK CABAL	soubor		listů celkem 6	D.1.17.15
			datum	11 / 2021	zakázka	1570521-18		

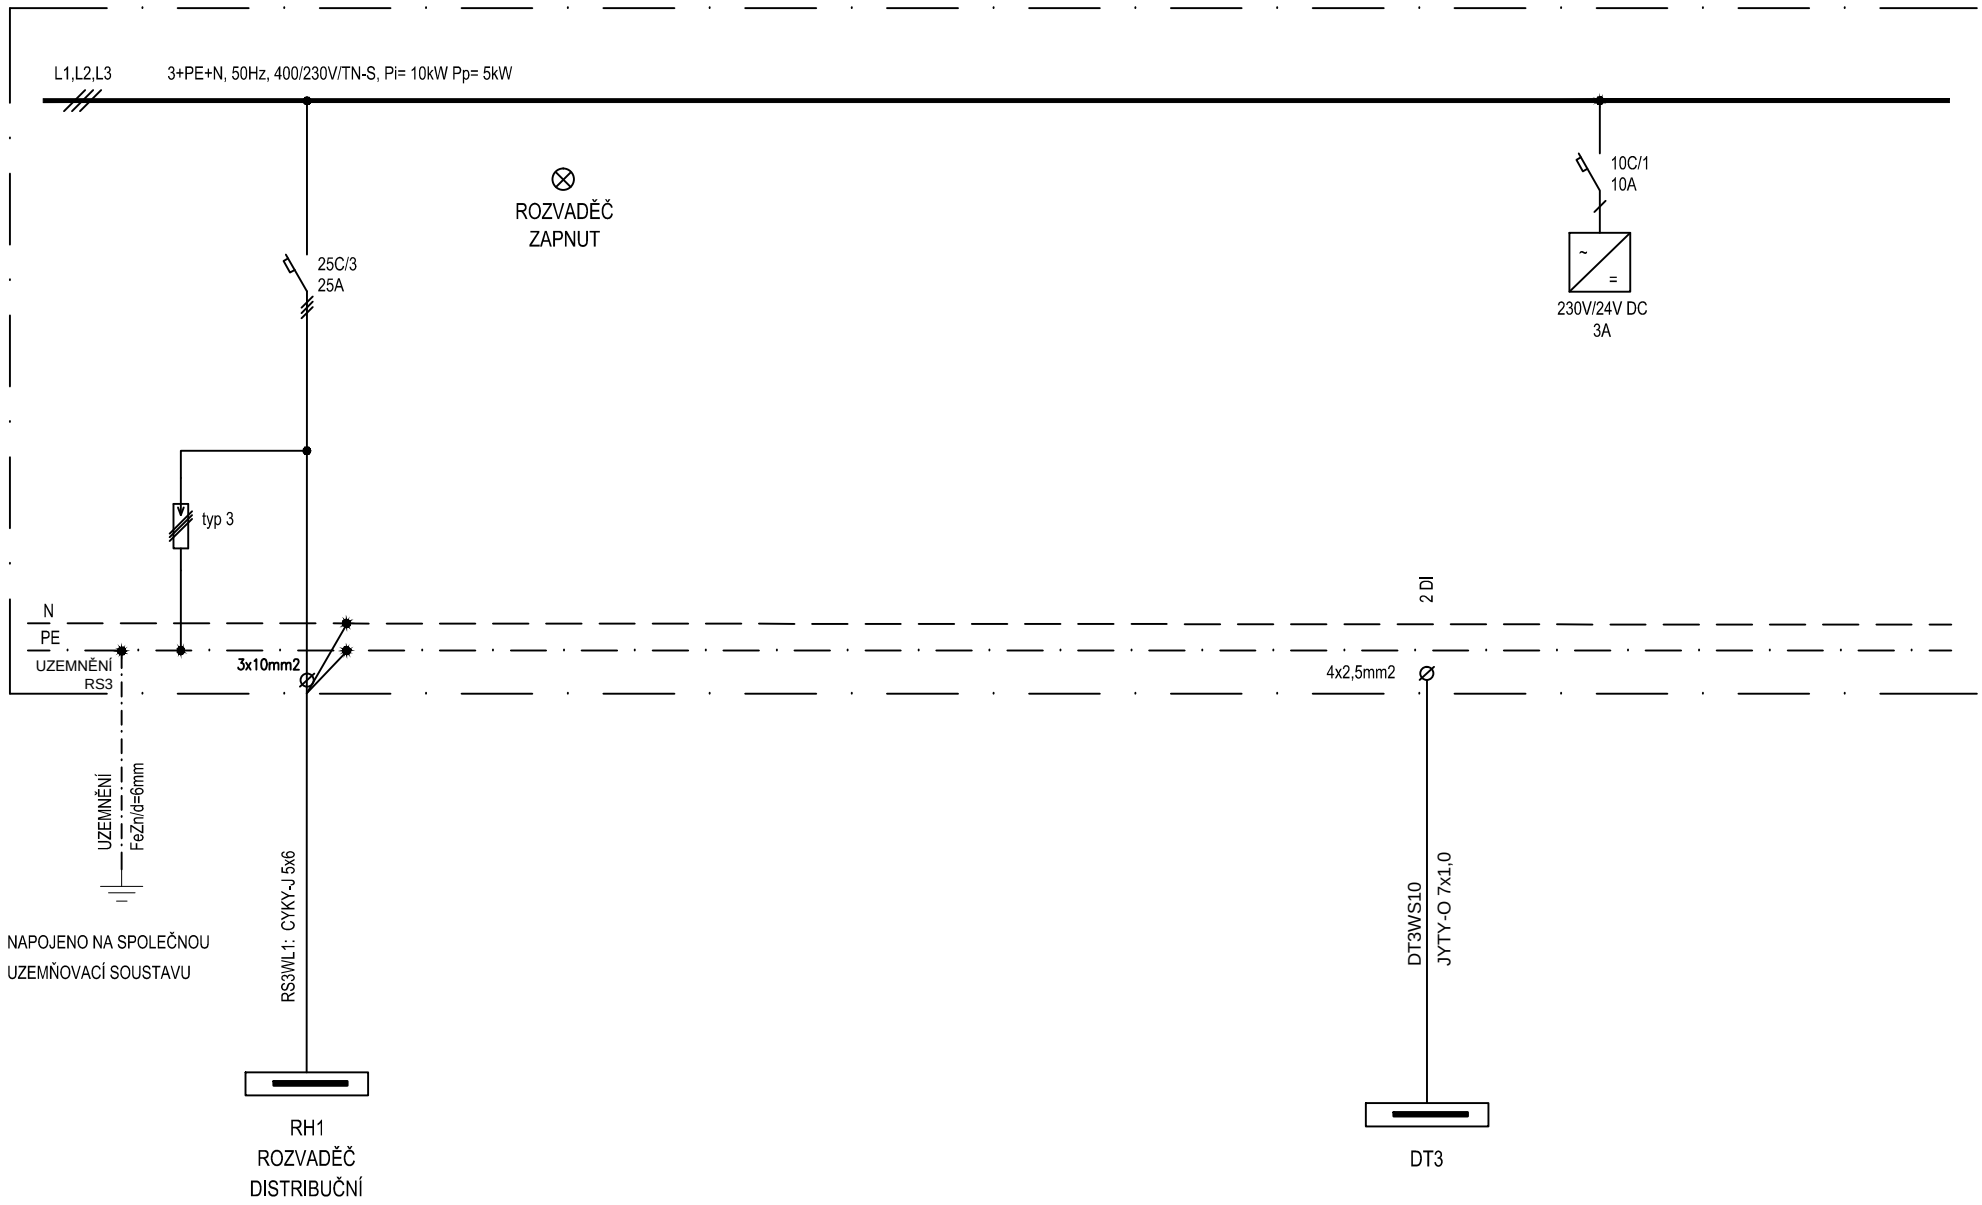

AQUA PROCON	akce ČOV POHOŘELICE - INTENZIFIKACE SO 217 STAVEBNÍ ELEKTROINSTALACE	dokument PROVOZNÍ ROZVOD SILNOPROUDU ROZVADĚČ RS3	projektant	ING. JAROSLAV BEDÁŇ	stupeň	ZD	list č. 3 / listů celkem 6	příloha č. D.1.17.15
			kreslil	ING. RADEK CABAL	soubor			
			datum	11 / 2021	zakázka	1570521-18		

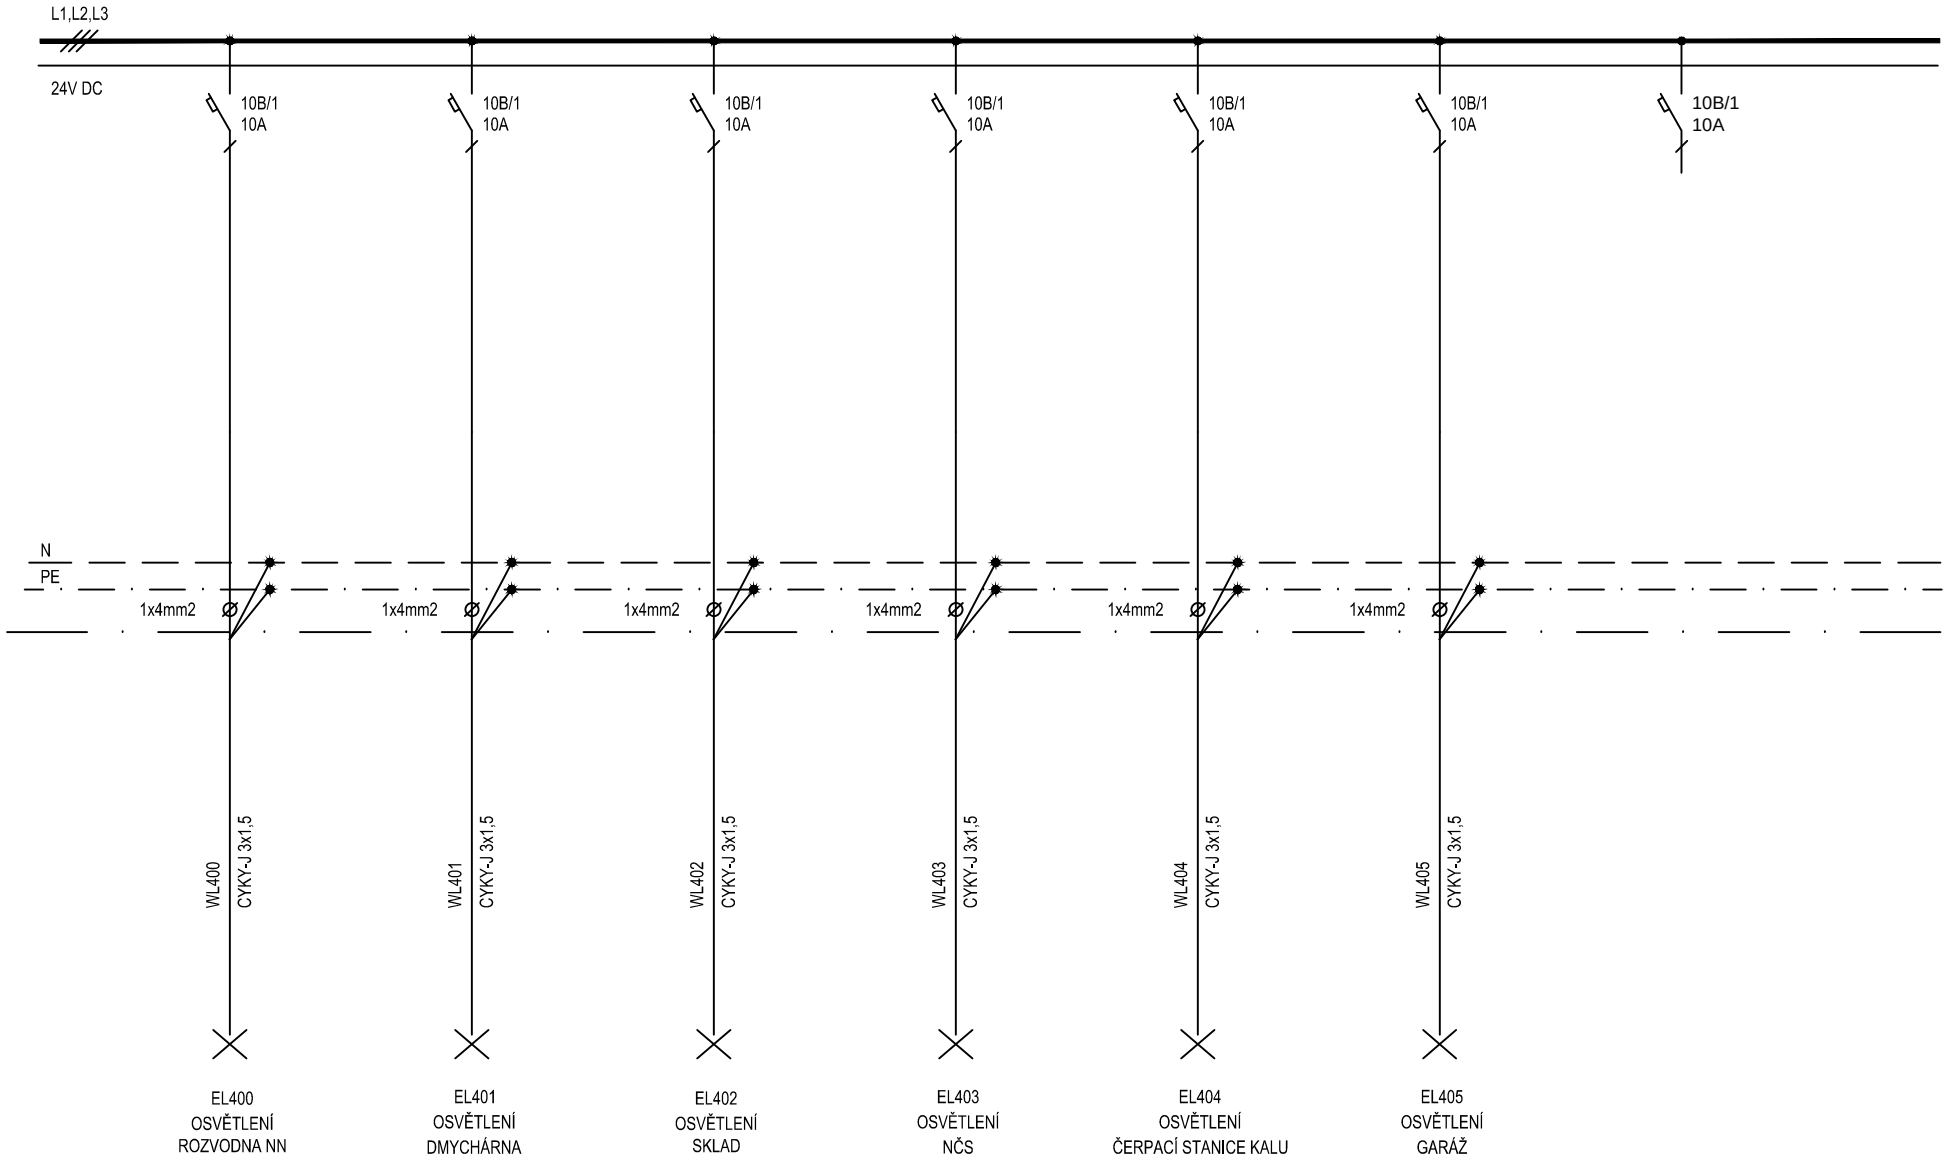

AQUA PROCON	akce ČOV POHOŘELICE - INTENZIFIKACE SO 217 STAVEBNÍ ELEKTROINSTALACE	dokument PROVOZNÍ ROZVOD SILNOPROUDU ROZVADĚČ RS3	projektant	ING. JAROSLAV BEDÁŇ	stupeň	ZD	list č. 4	příloha č.
			kreslil	ING. RADEK CABAL	soubor		listů celkem 6	D.1.17.15
			datum	11 / 2021	zakázka	1570521-18		

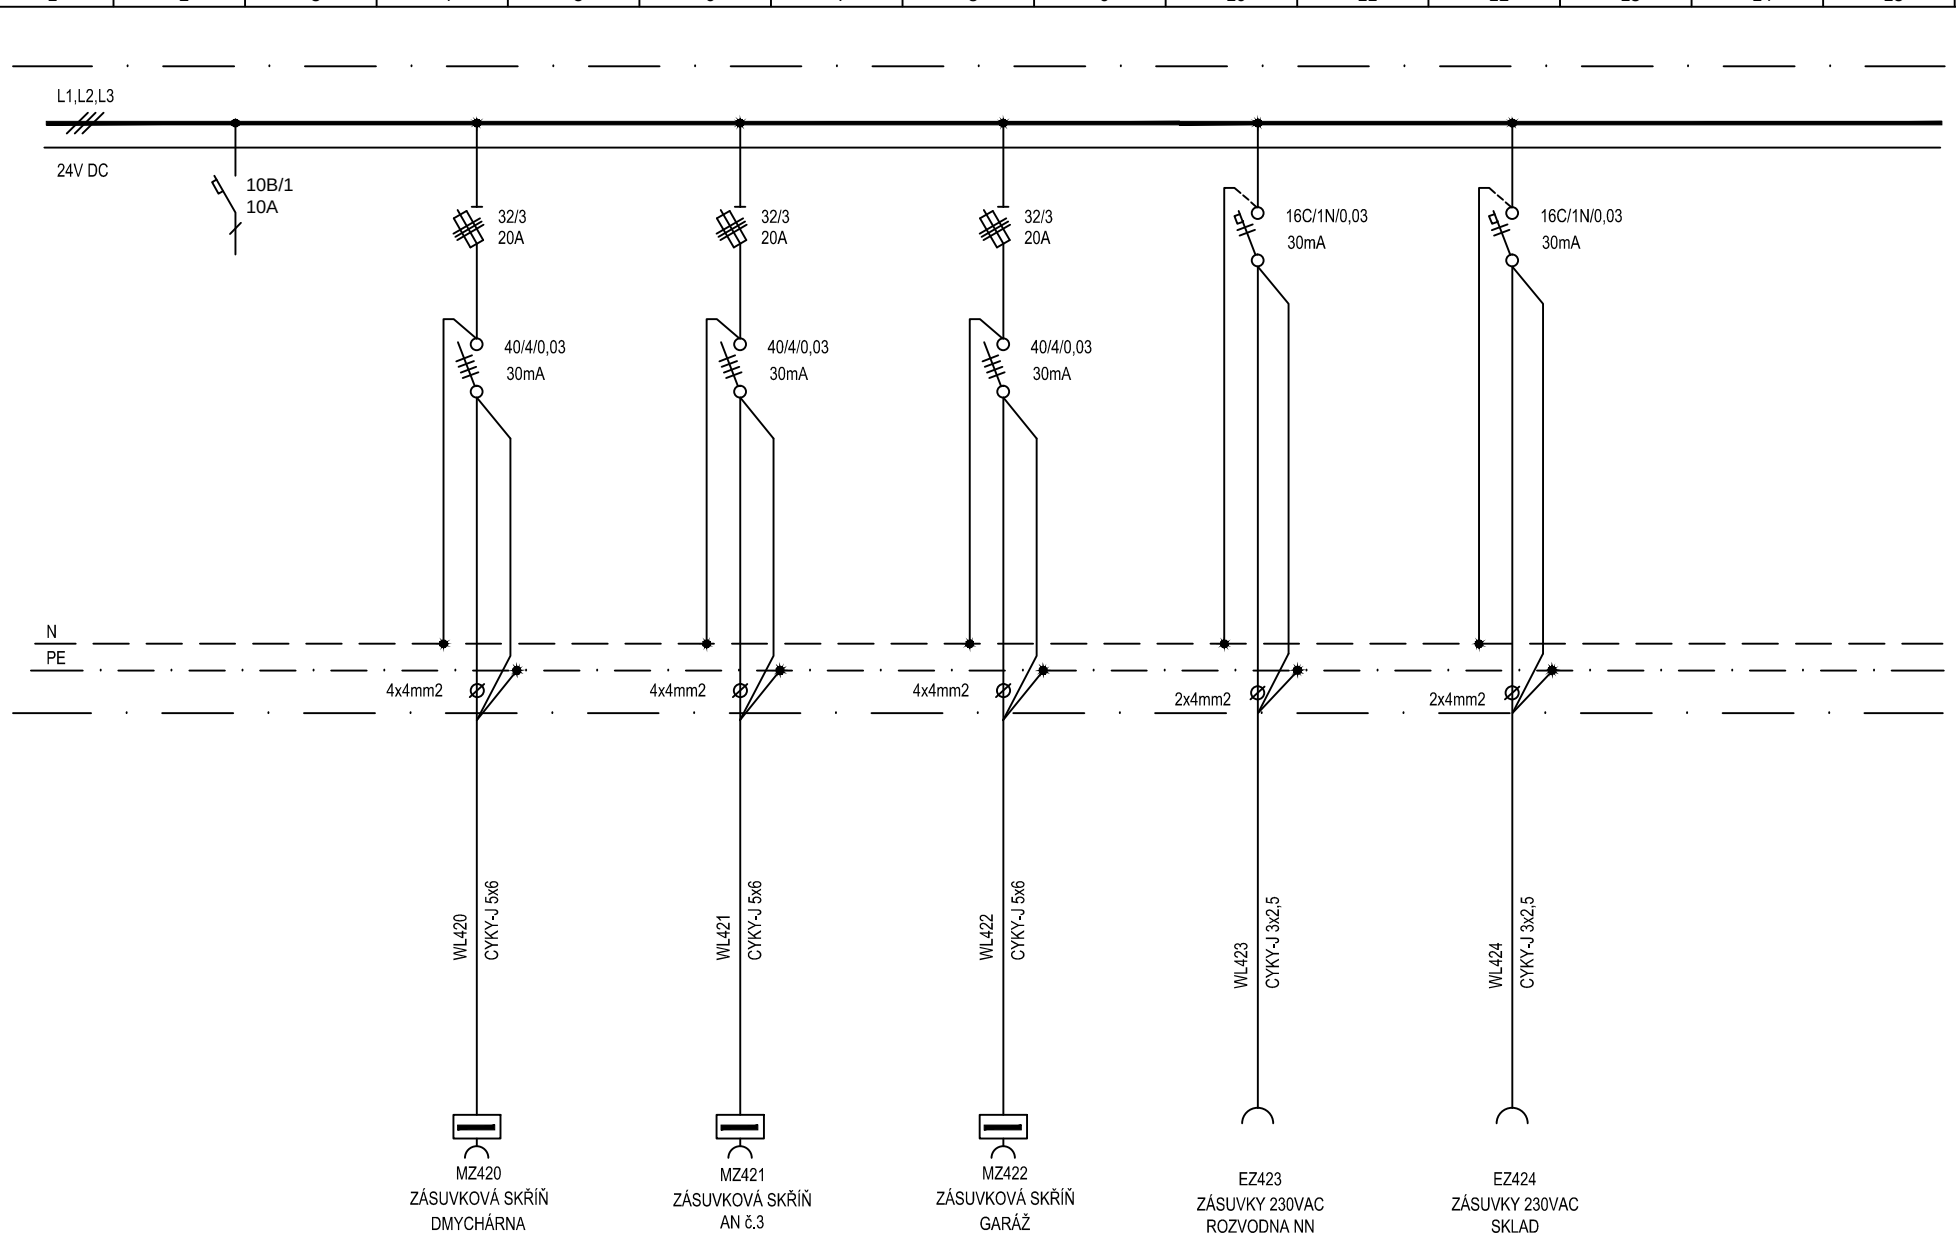

AQUA PROCON	akce ČOV POHOŘELICE - INTENZIFIKACE SO 217 STAVEBNÍ ELEKTROINSTALACE	dokument PROVOZNÍ ROZVOD SILNOPROUDU ROZVADĚČ RS3	projektant	ING. JAROSLAV BEDÁŇ	stupeň	ZD	list č. 5	příloha č.
			kreslil	ING. RADEK CABAL	soubor		listů celkem 6	D.1.17.15
			datum	11 / 2021	zakázka	1570521-18		

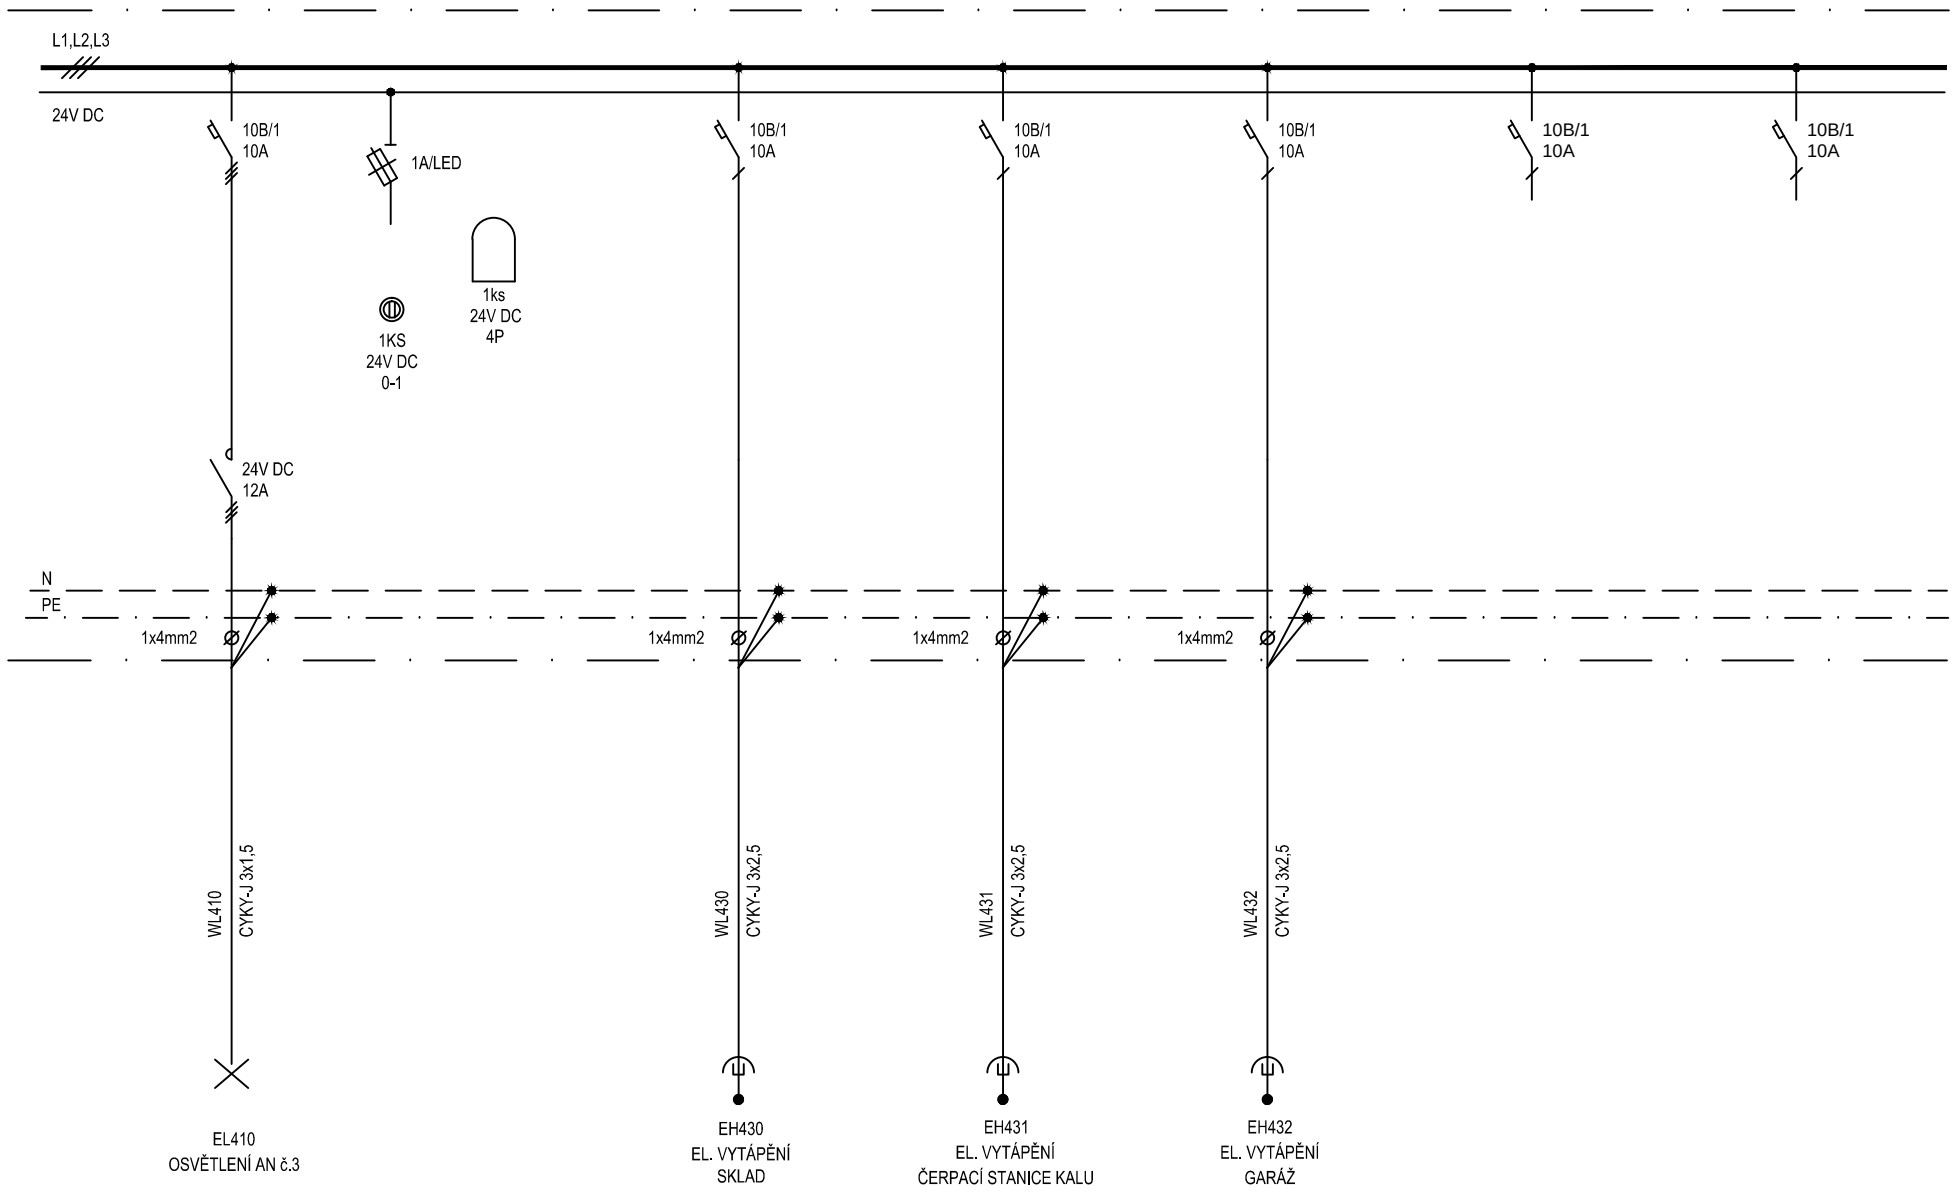

AQUA PROCON	akce ČOV POHOŘELICE - INTENZIFIKACE SO 217 STAVEBNÍ ELEKTROINSTALACE	dokument PROVOZNÍ ROZVOD SILNOPROUDU ROZVADĚČ RS3	projektant	ING. JAROSLAV BEDÁŇ	stupeň	ZD	list č. 6	příloha č.
			kreslil	ING. RADEK CABAL	soubor		listů celkem 6	D.1.17.15
			datum	11 / 2021	zakázka	1570521-18		