



DNO NÁDRŽE - BOURACÍ PRÁCE

1 : 100

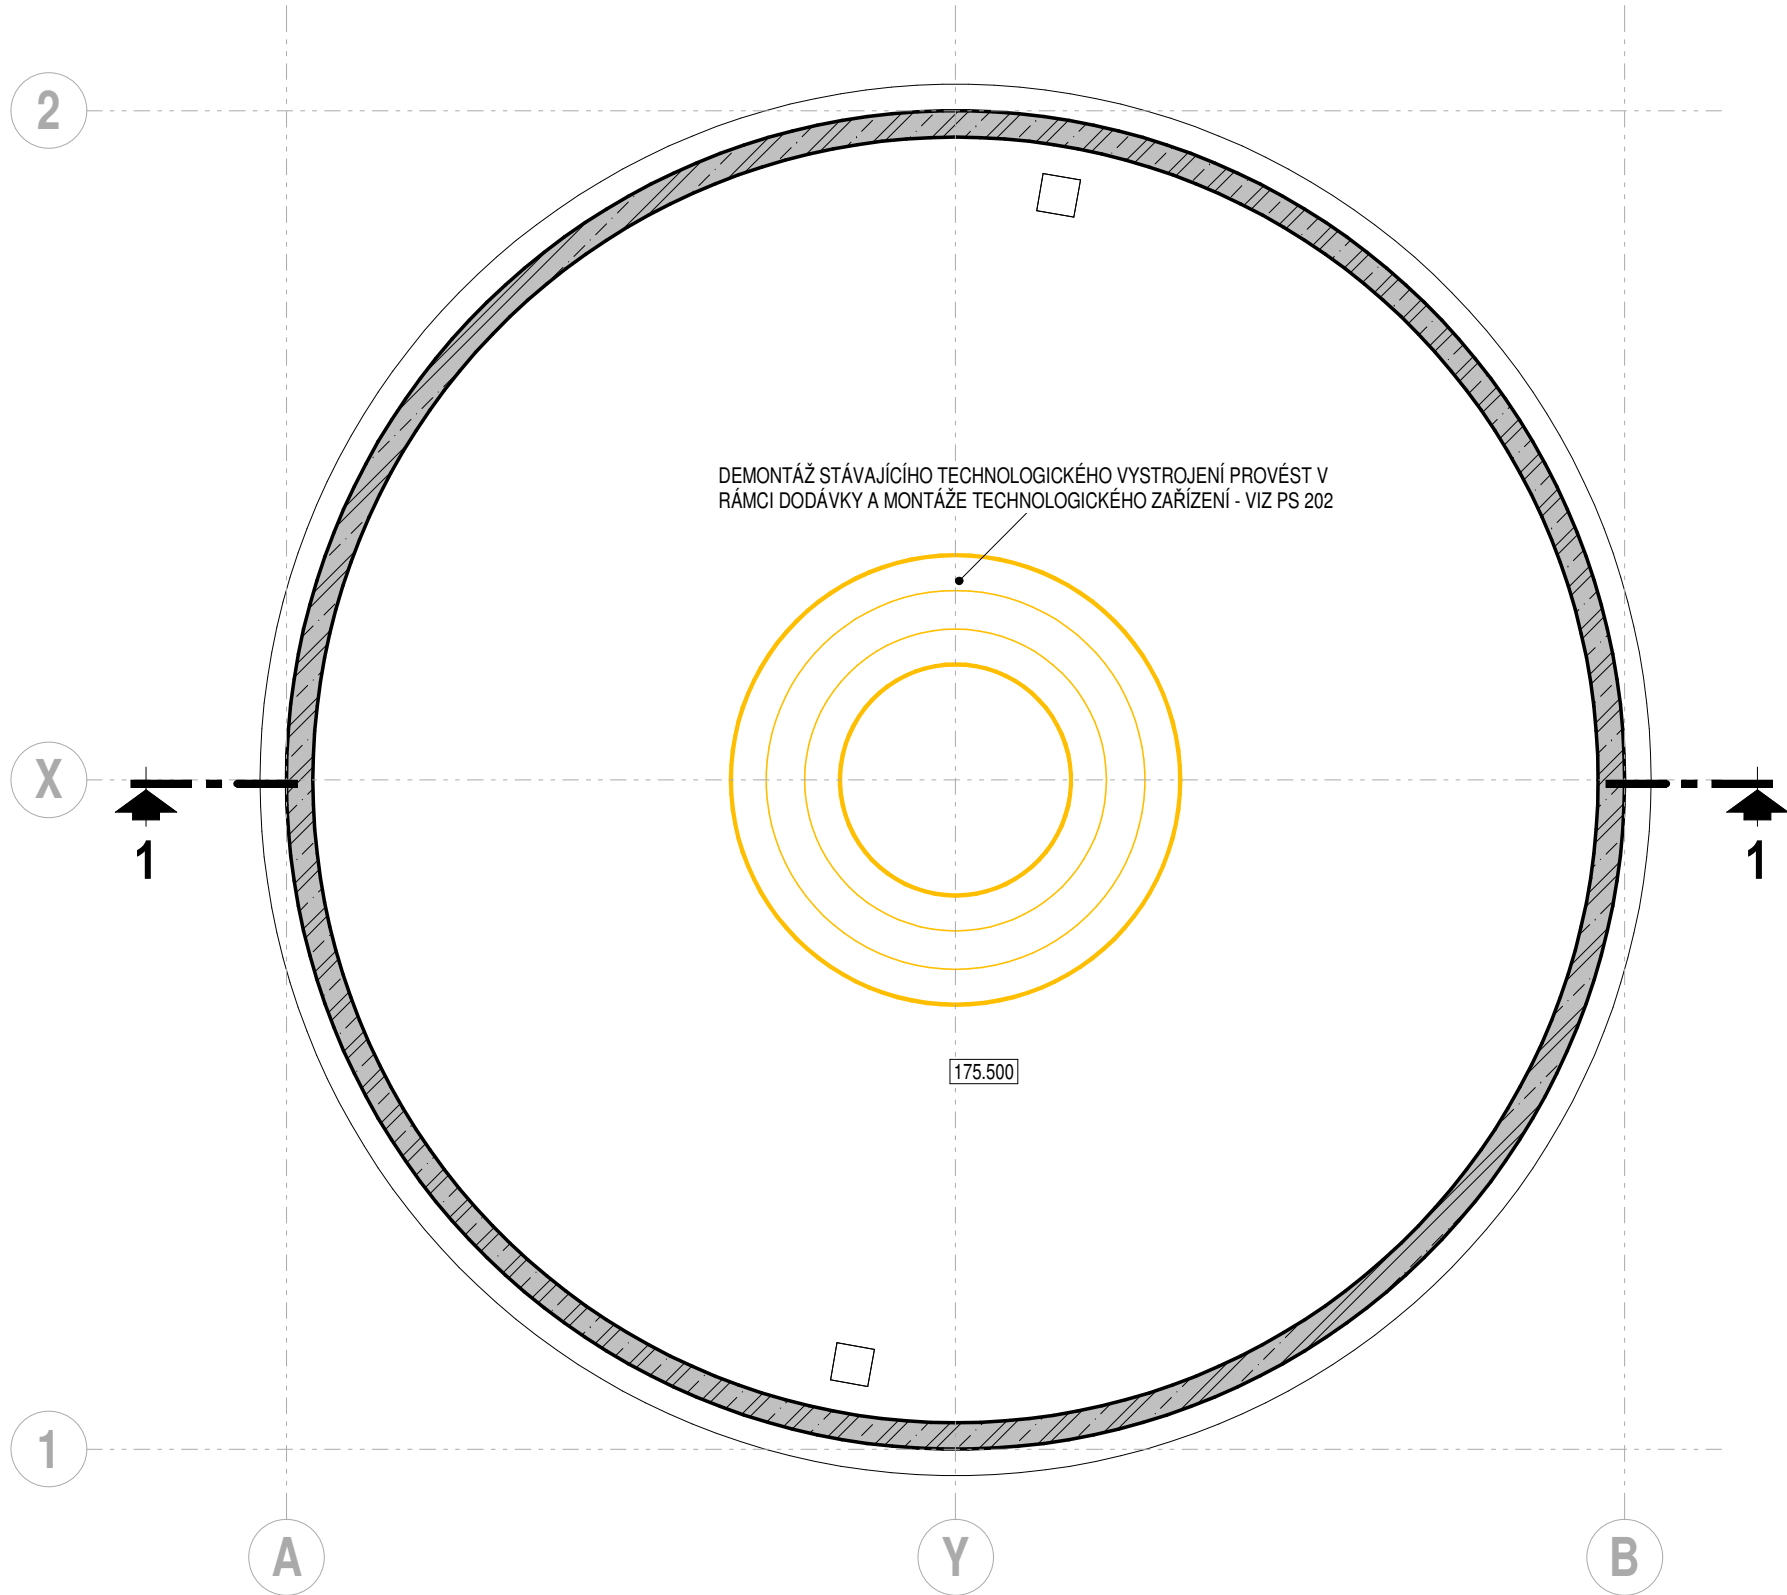


DNO NÁDRŽE - NOVÝ STAV

1 : 100

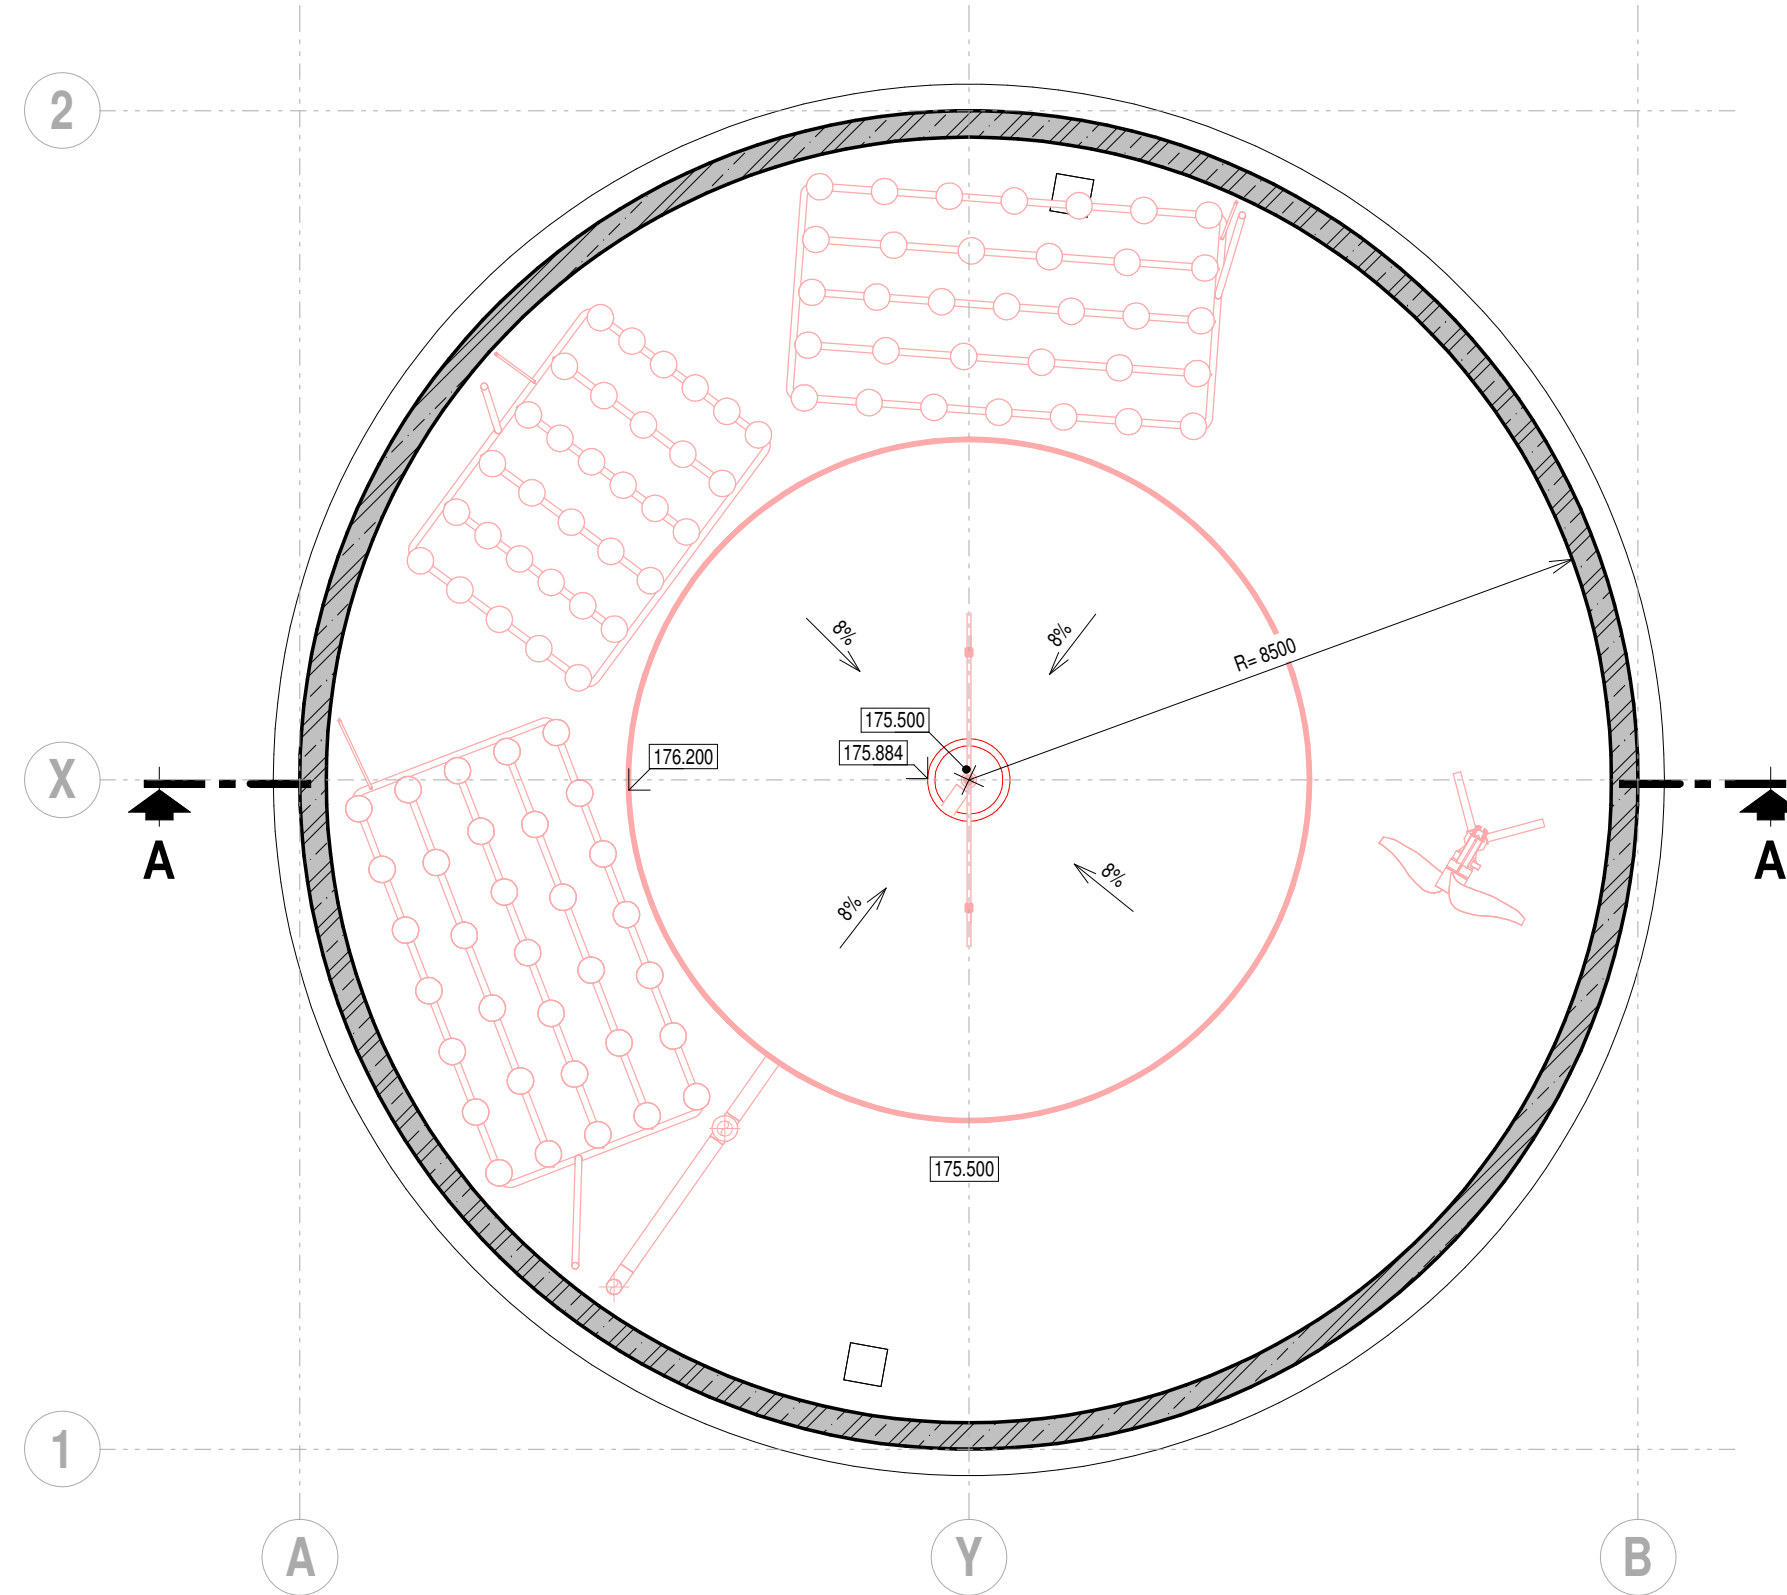


ŘEZ A-A

1 : 100

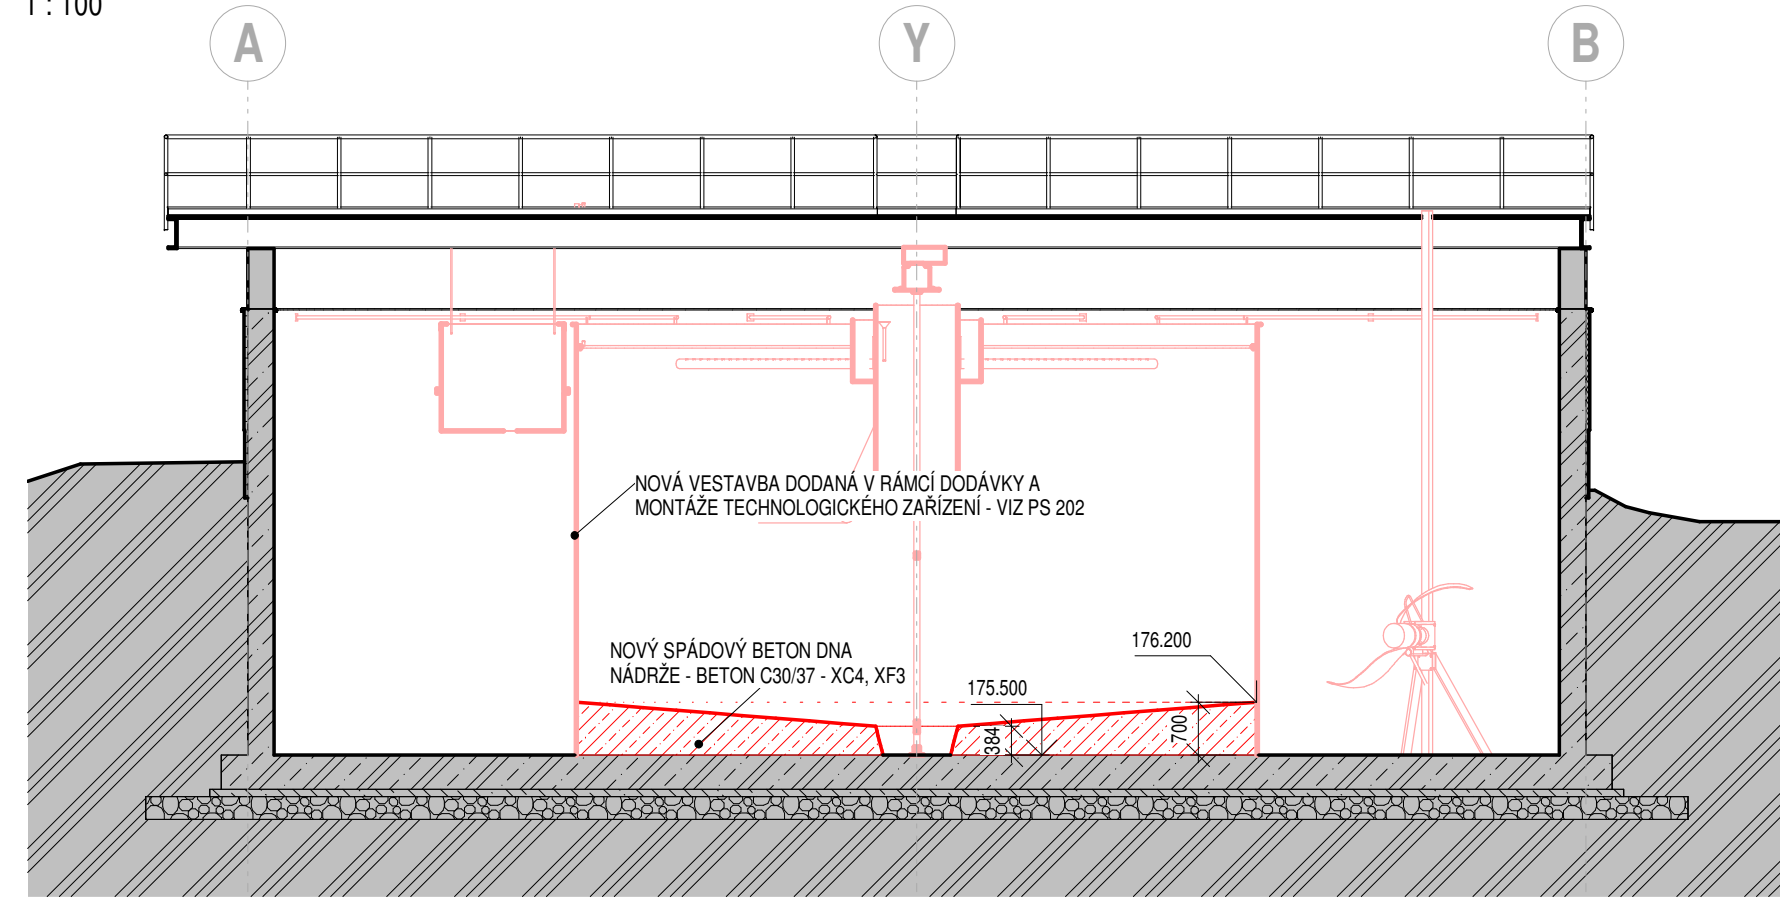

ŘEZ 1-1

1 : 100

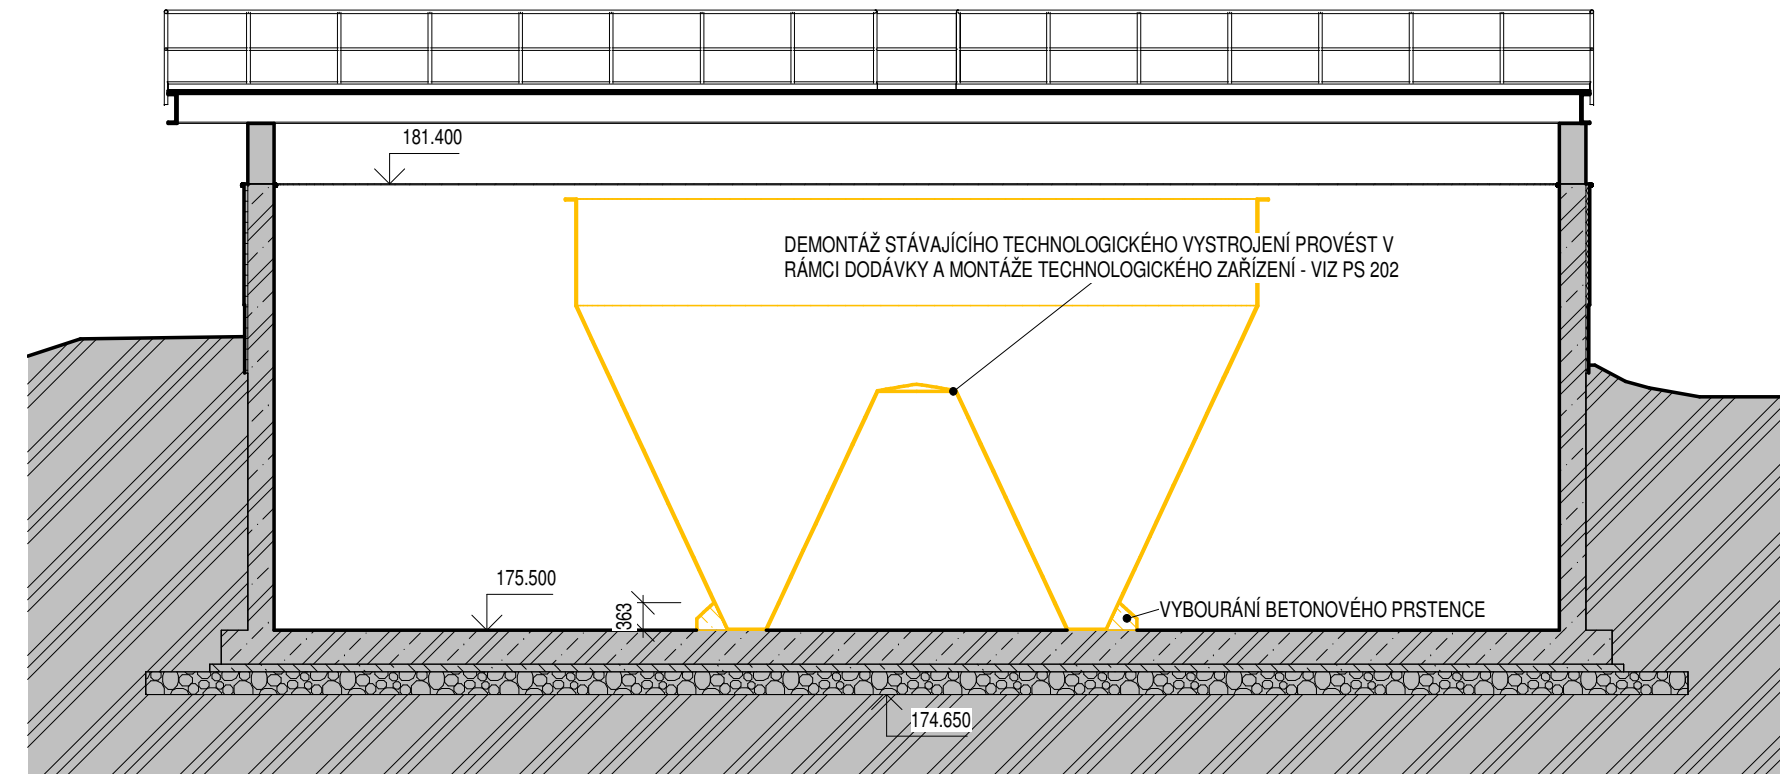


LEGENDA MATERIÁLŮ

- ŽELEZOBETON
- PODKLADNÍ BETON, BETONOVÁ MAZANINA
- SPÁDOVÝ BETON
- ZEMINA ROSTLÁ
- BOURANÉ KONSTRUKCE
- NOVÉ KONSTRUKCE
- STÁVAJÍCÍ KONSTRUKCE PONECHANÉ

POZNÁMKA

- ZAKRESLENÍ STÁVAJÍCÍHO STAVU OBJEKTU BYLO ČÁSTEČNĚ PŘEVZATO Z PŮVODNÍ DOKUMENTACE. BYLA TAKTÉŽ PROVEDENA OHLÍDKA A ZAMĚŘENÍ NA STAVBĚ A ROZDÍLY MEZI STÁVAJÍCÍ PD A SKUTEČNOSTÍ BYLY V TOMTO PROJEKTU ZOHLEDNĚNY. SKUTEČNÉ ROZMĚRY SE MOHOU OD TĚTO DOKUMENTACE LIŠIT. PROTO JE NUTNÉ PŘED PROVÁDĚNÍM STAVEBNÍCH PRACÍ OVĚRIT DLE POTŘEBY SKUTEČNÉ ROZMĚRY A SKLADBY KONSTRUKCÍ PŘÍMO NA STAVBĚ.
- DEMONTÁŽ STÁVAJÍCÍHO TECHNOLOGICKÉHO VYBAVENÍ BUDE PROVEDENO V RÁMCI DODÁVKY TECHNOLOGIE. POTRUBÍ V PROSTUPECH PŘES KONSTRUKCE STĚN BUDE ODŘEZÁNO U LICE STĚNY. V RÁMCI STAVBY BUDE PROVEDENO VYVRTÁNÍ NOVÉHO PROSTUPU - VIZ LEGENDA PROSTUPŮ. NOVÉ POTRUBÍ PŘES KONSTRUKCE STĚN BUDE VEDENO V OSE STÁVAJÍCÍHO POTRUBÍ.
- VEŠKERÝ VYBOURANÝ MATERIÁL, KTERÝ NEBUDE DÁLE NA STAVBĚ VYUŽIT, BUDE ODVEZEN A ULOŽEN NA ŘÍZENOU SKLÁDKU. OCELOVÉ KONSTRUKCE, PO ODSOUHLASENÍ INVESTORA, BUDOU ODVEZENY NA SBĚRNÝ DVŮR.

0	-	-
Revize	Popis revize	Datum revize

		AQUA PROCON s.r.o. Projektová a inženýrská společnost Palackého tř. 12, 612 00 Brno tel.: +420 541 426 011, fax: +420 541 426 012 E-mail: info@aquaprocon.cz www.aquaprocon.cz
Vedoucí projektu	Ing. Jaroslav Jarolím	
Vedoucí dílčího projektu		
Zodpovědný projektant	Ing. Jaroslav Jarolím	
Vypracoval	Jakub Marek	
Kontroloval	Ing. Jan Polášek	

Investor	Vodovody a kanalizace Břeclav a.s	
Objednatel	Vodovody a kanalizace Břeclav a.s	

Formát	5x1A4	Měřítko	1:100	Stupeň	ZD	Datum	08/2021	Zakázkové číslo	1570521-18
--------	-------	---------	-------	--------	----	-------	---------	-----------------	------------

Projekt POHOŘELICE - INTENZIFIKACE A ZVÝŠENÍ KAPACITY ČOV					
D - Dokumentace objektů a technických a technologických zařízení D.1 - Dokumentace stavebních a inženýrských objektů D.1.3 - SO 203 BIOLOGICKÁ JEDNOTKA 2					
Průloha	VÝKRES ÚPRAVY STÁVAJÍCÍ BIOLOGICKÉ JEDNOTKY 2	Číslo průlohy	D.1.3.2	Revize	0