

1 : 50

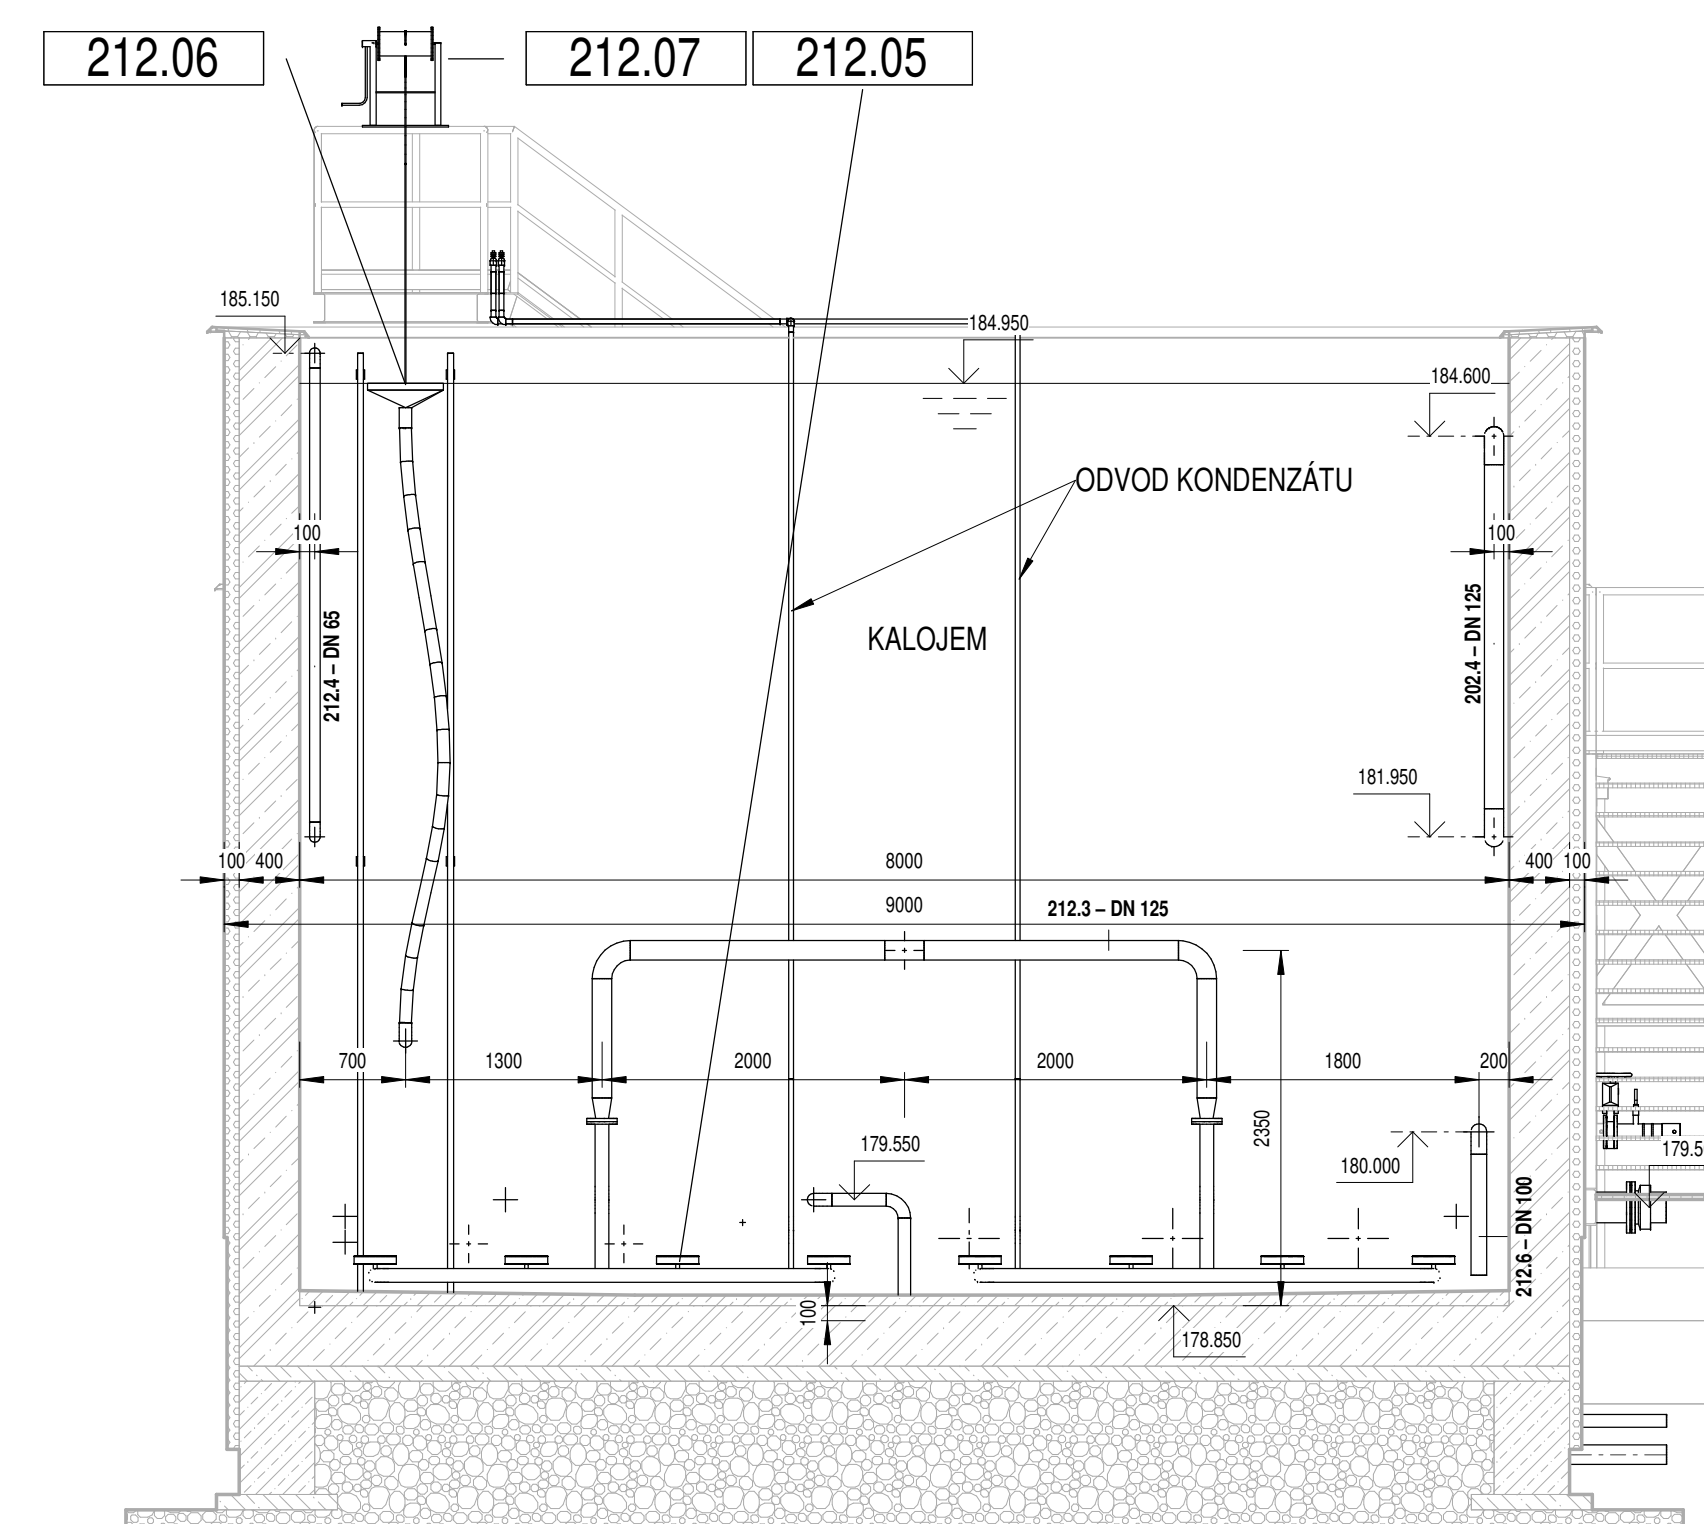


1 : 50



1 : 50

1:50

[illegible]

Souprava

Číslo přílohy	Reviz
---------------	-------

0

PS 212 NOVÝ KALOJEM A DMYCHÁRNA