


1	Změna vystrojení biologické linky 2, změna odtahu plovoucích nečistot	07/2023
Revize	Popis revize	Datum revize


<div><div><div><div>AQUA PROCON S. R. O.</div><div>Projektová a inženýrská společnost</div><div>Palackého tř. 12, 612 00 Brno</div><div>tel.: +420 541 426 011</div><div>E-mail: info@aquaprocon.cz</div><div>www.aquaprocon.cz</div></div></div></div>		
Vedoucí projektu	Ing. Jaroslav Jarolím	
Vedoucí dílčího projektu		
Zodpovědný projektant	Ing. Jaroslav Bedaň	
Výpracoval	Ing. Radek Cabal	
Kontroloval	Ing. Jaroslav Jarolím	

Investor	Vodovody a kanalizace Břeclav a.s.
Objednatel	Vodovody a kanalizace Břeclav a.s.

Formát	16A4	Měřítko	-	Stupeň	ZD	Datum	08/2021	Základové číslo	1570521-18
--------	------	---------	---	--------	----	-------	---------	-----------------	------------

Projekt	POHOŘELICE - INTENZIFIKACE A ZVÝŠENÍ KAPACITY ČOV		
	D - Dokumentace objektů a technických a technologických zařízení		
	D.2 - Dokumentace technických a technologických zařízení		
	PS 208 ELEKTROTECHNOLOGICKÁ ČÁST ČOV		
Příloha	ROZVADĚČ RM3	Číslo přílohy	D.2.5.18
		Supravaha	Revize
			1

1	2	3	4	5	6	7	8	9	10	11	12	13	14	15	16
---	---	---	---	---	---	---	---	---	----	----	----	----	----	----	----

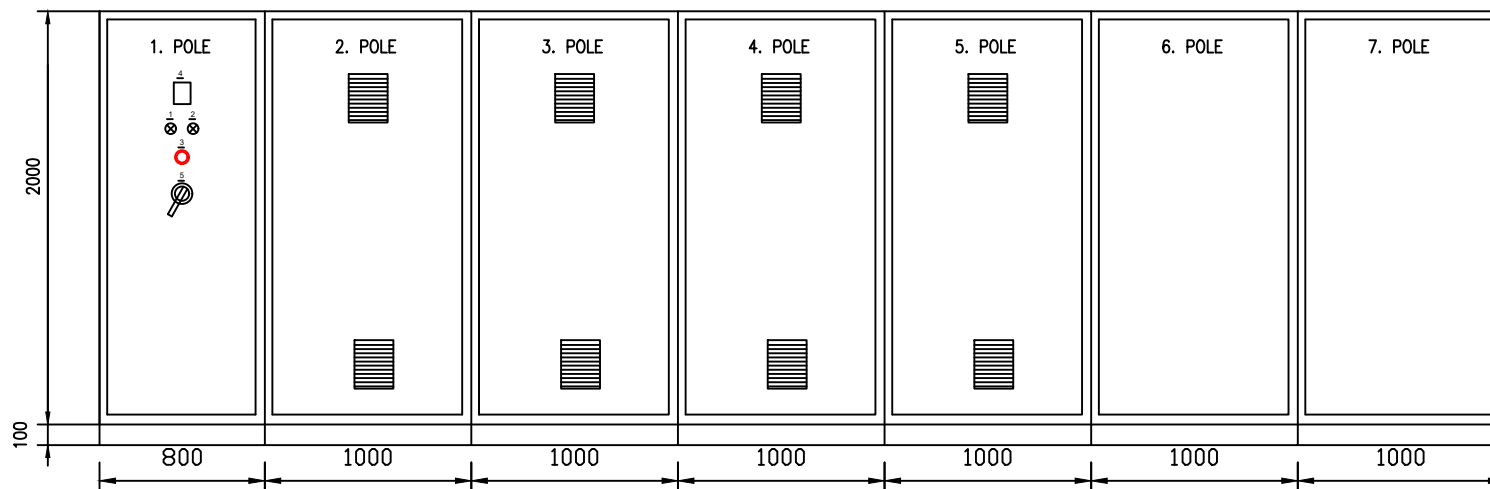

POPIS ŠTÍTKŮ:

1. NAPÁJENÍ ZE SÍTĚ
2. NAPÁJENÍ Z NÁHRADNÍHO ZDROJE
3. STOP TECHNOLOGIE
4. ANALYZÁTOR SÍTĚ
5. HL. JISTIČ

Instalovaný příkon $P_i=136kW$

Soudobý příkon $P_p=64kW$

Oceloplechový rozváděč

Přívod zdola, vývody dolů

Krytí IP54/20

NAPÁJECÍ NAPĚTÍ: 3PE+N 50Hz, 400/230V TN-C-S

OCHRANA PŘED NEBEZPEČNÝM DOTYKEM NEŽIVÝCH ČÁSTÍ:

ZÁKLADNÍ: AUTOMATICKÝM ODPOJENÍM OD ZDROJE DLE ČSN 33 2000-4-41 ed.3, čl.411

DOPLŇKOVÁ: PROUDOVÝM CHRÁNIČEM A DOPLŇKOVÝM POSPOJOVÁNÍM DLE ČSN 33 2000-4-41 ed.3, čl.416


OCHRANA PŘED NEBEZPEČNÝM DOTYKEM ŽIVÝCH ČÁSTÍ: IZOLACÍ, KRYTEM





akce
ČOV POHOŘELICE - INTENZIFIKACE
PS 208 ELEKTROTECHNOLOGICKÁ ČÁST ČOV


dokument
ROZVADĚČ RM3


projektant	ING. JAROSLAV BEDÁŇ	stupeň	ZD	list č.	2	příloha č. D.2.5.18
kreslil	ING. RADEK CABAL	soubor		listů celkem		
datum	08 / 2021	zakázka	1570521-18	16		

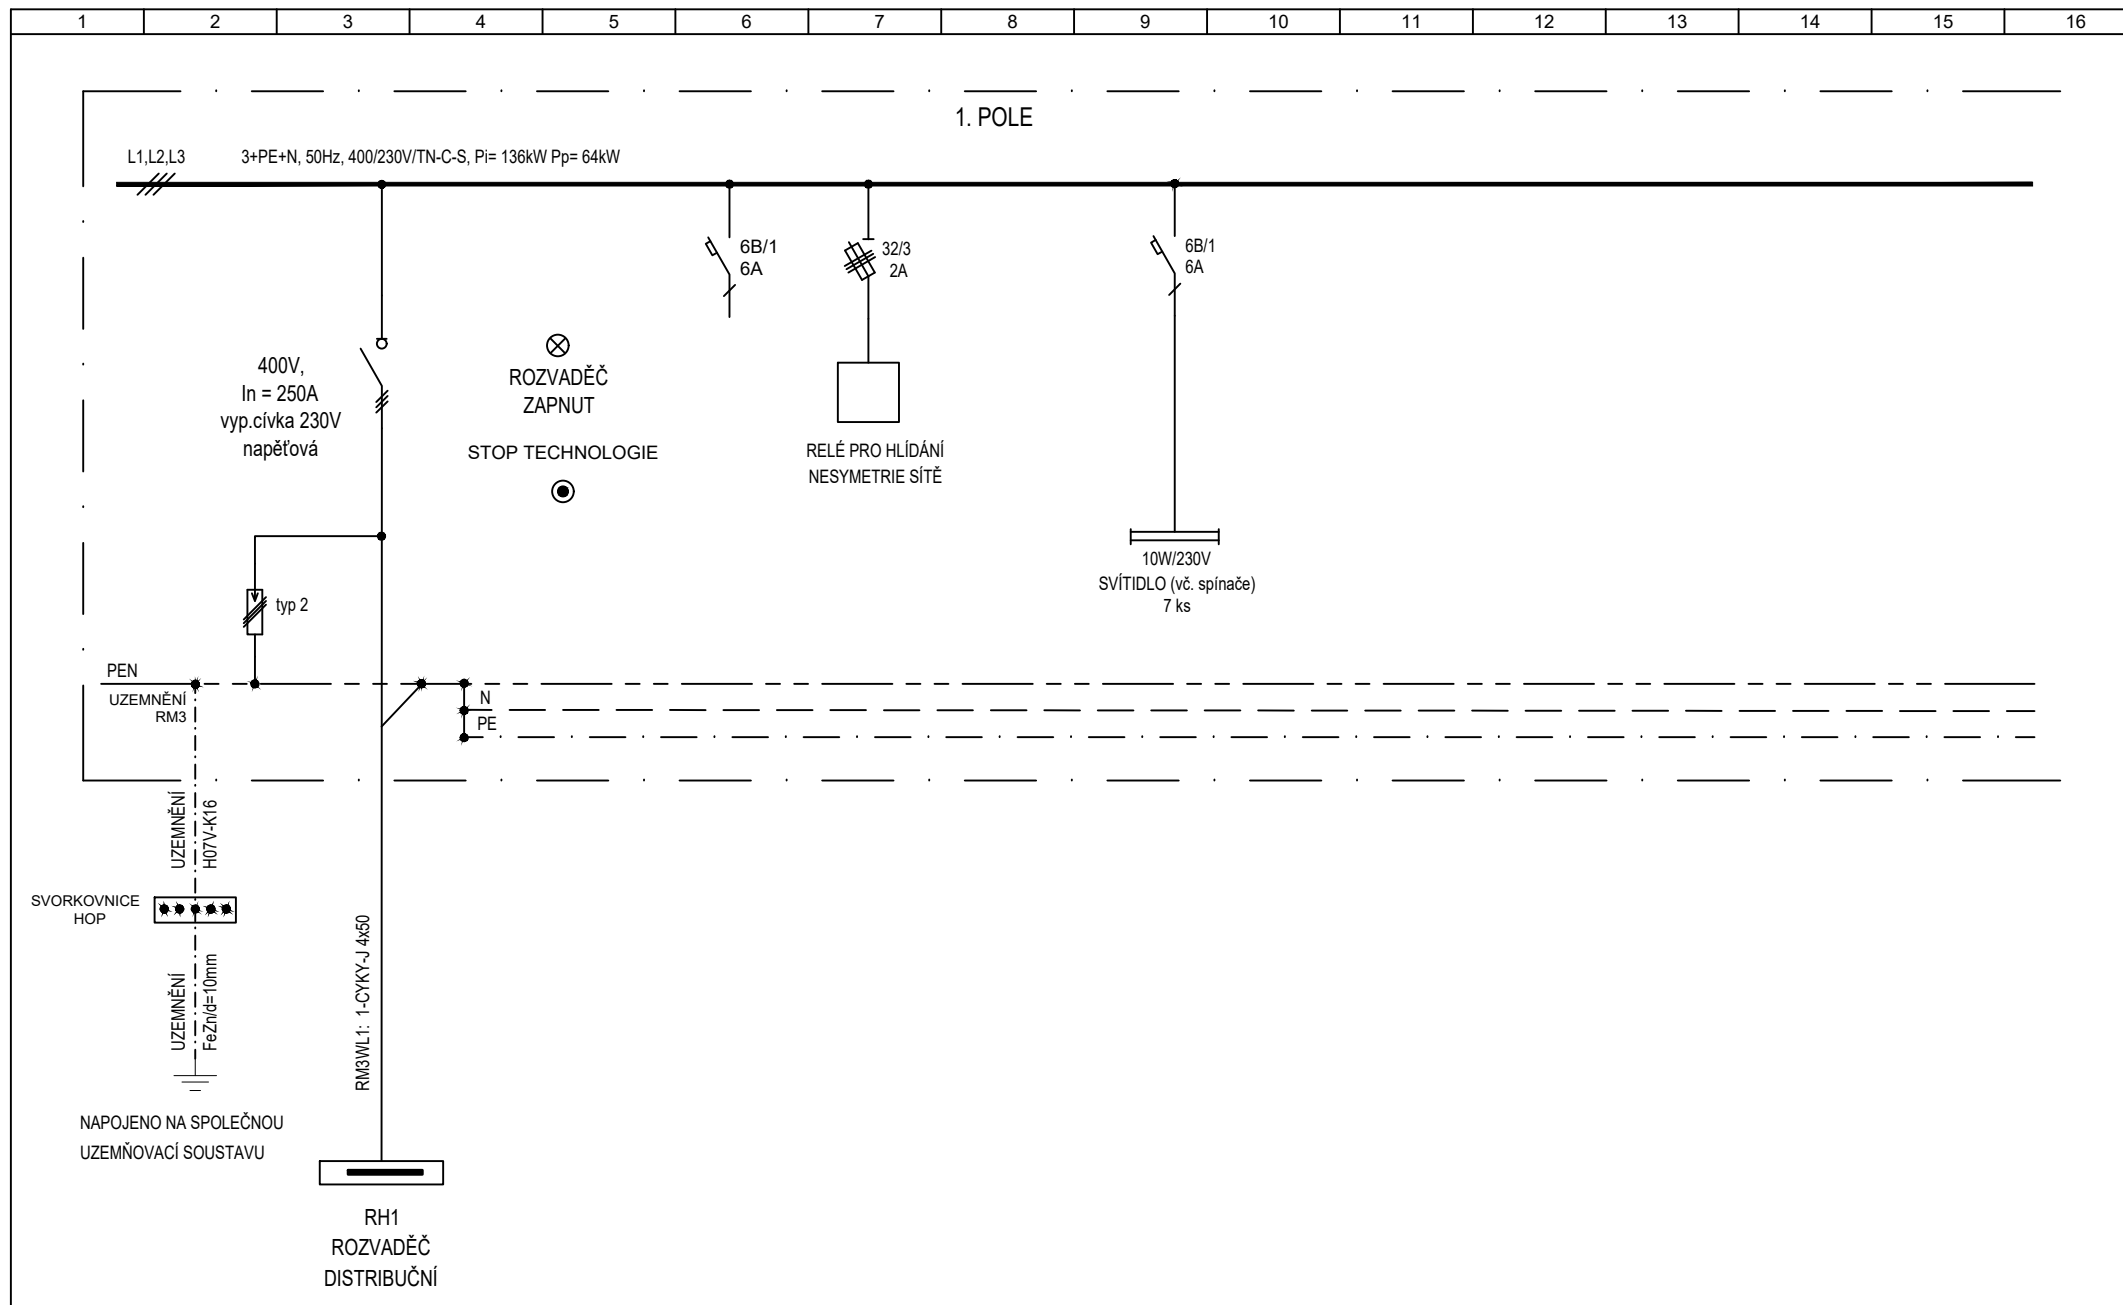


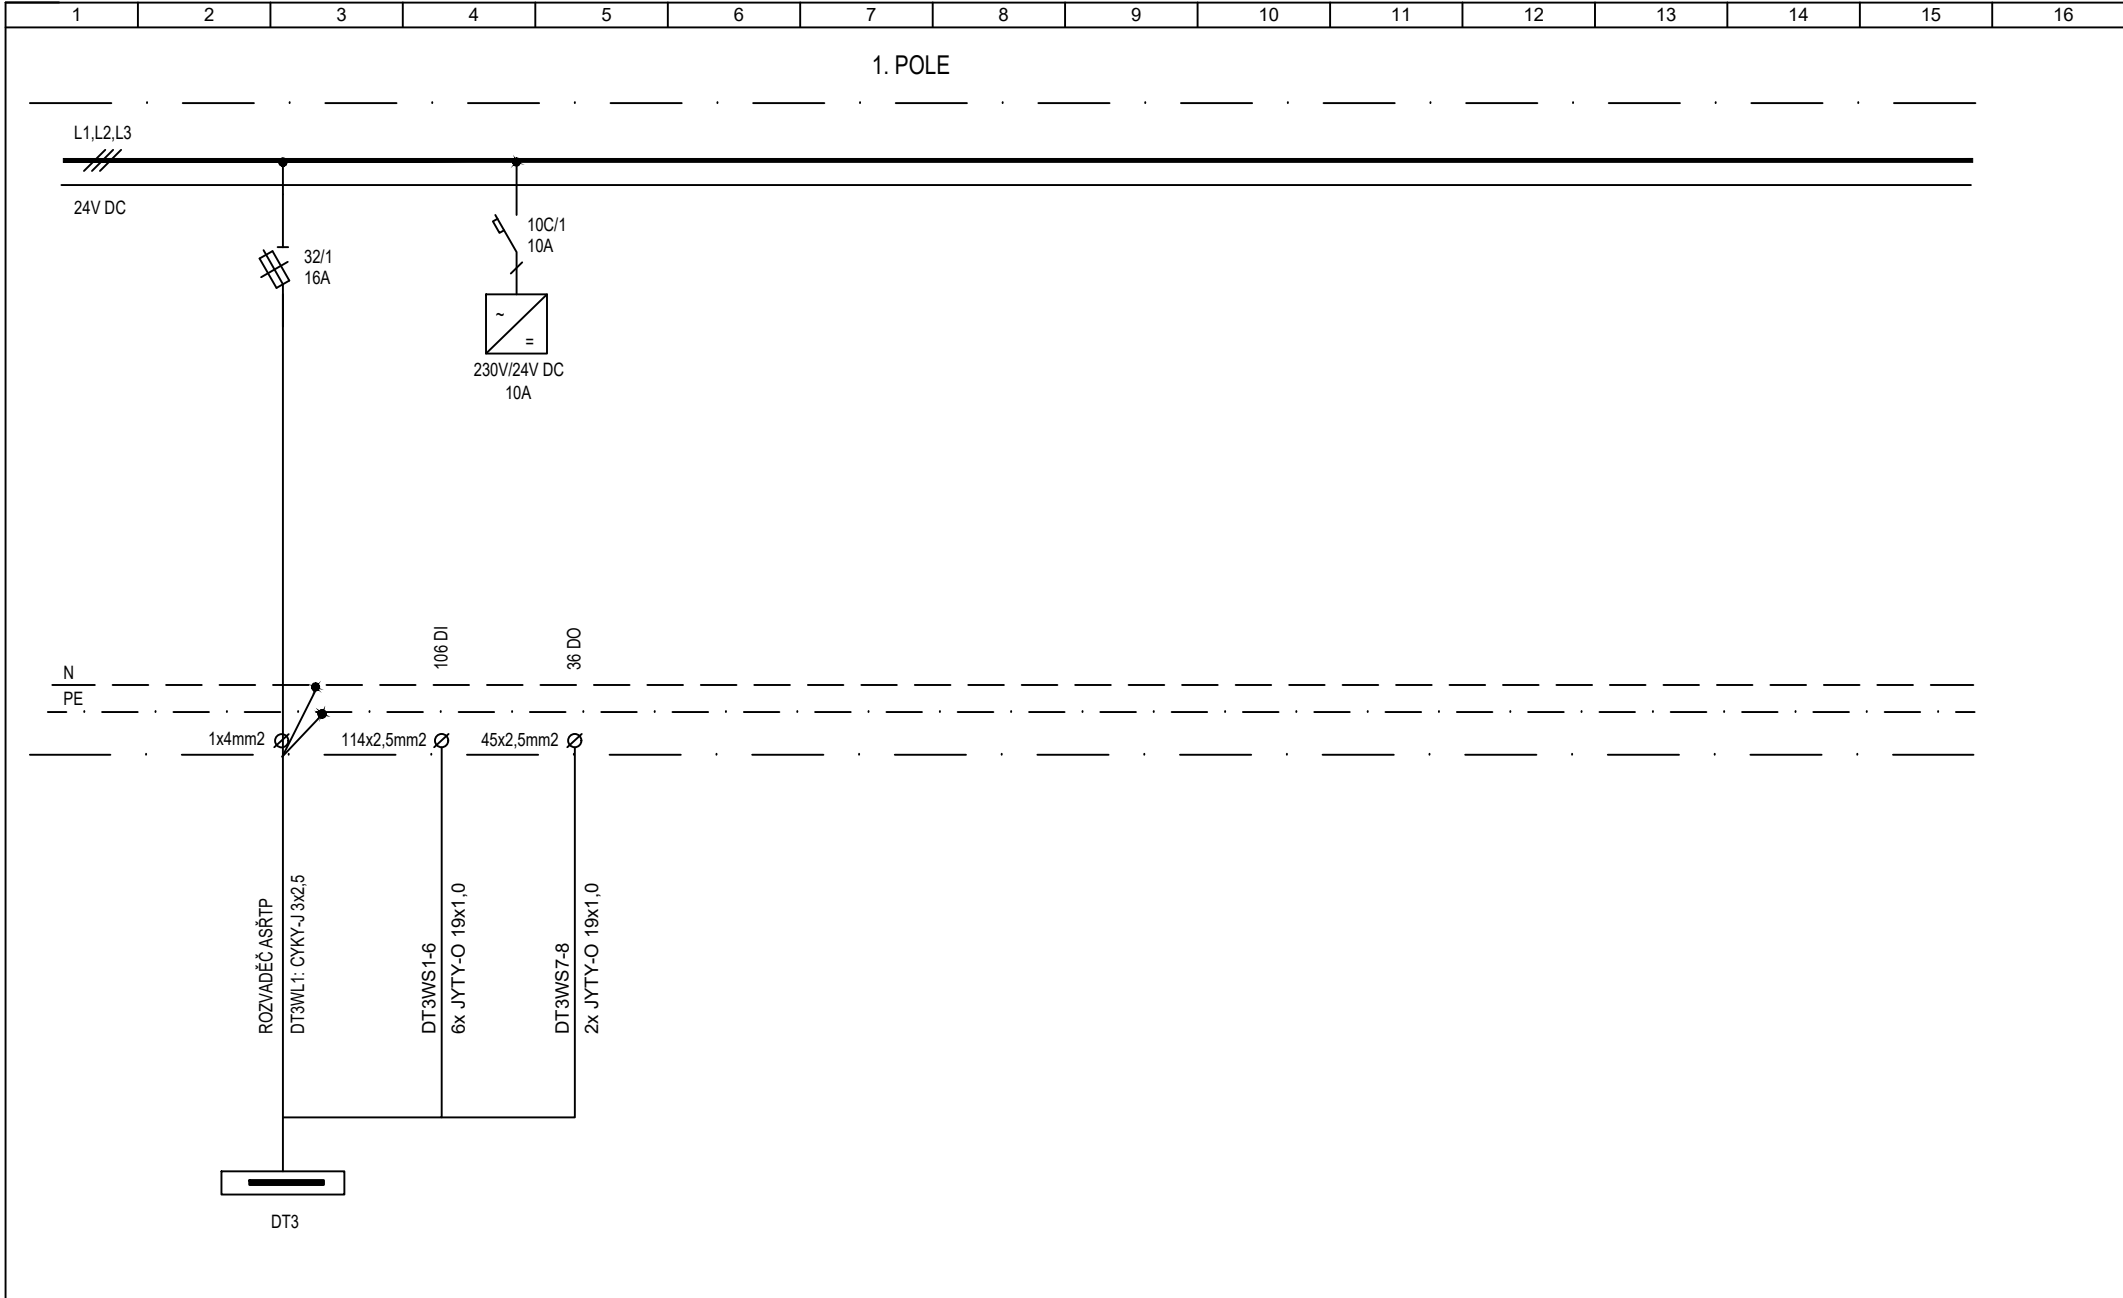


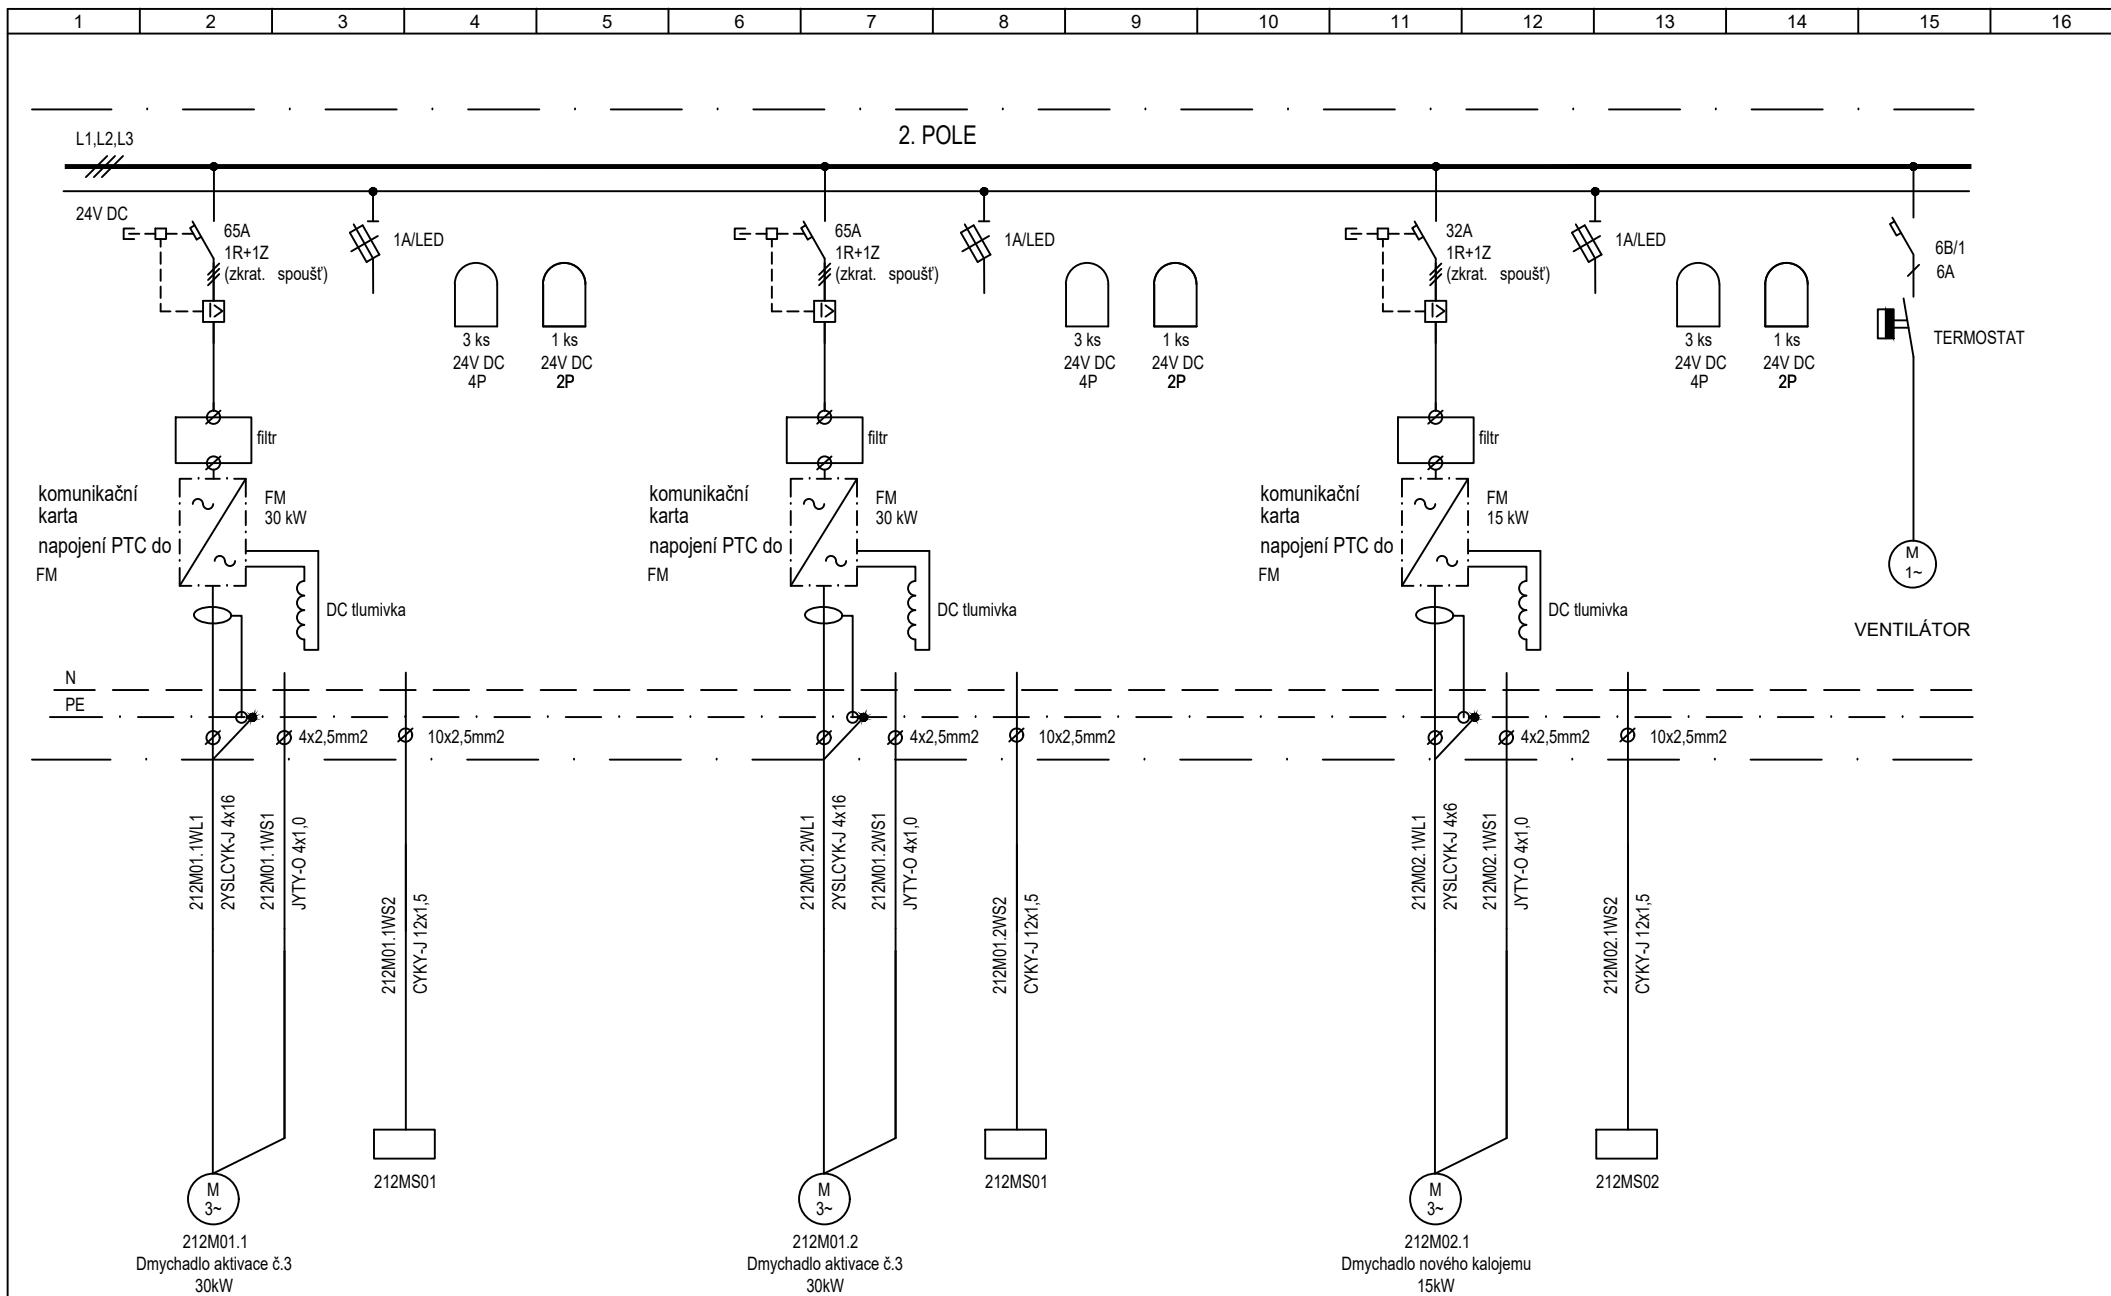

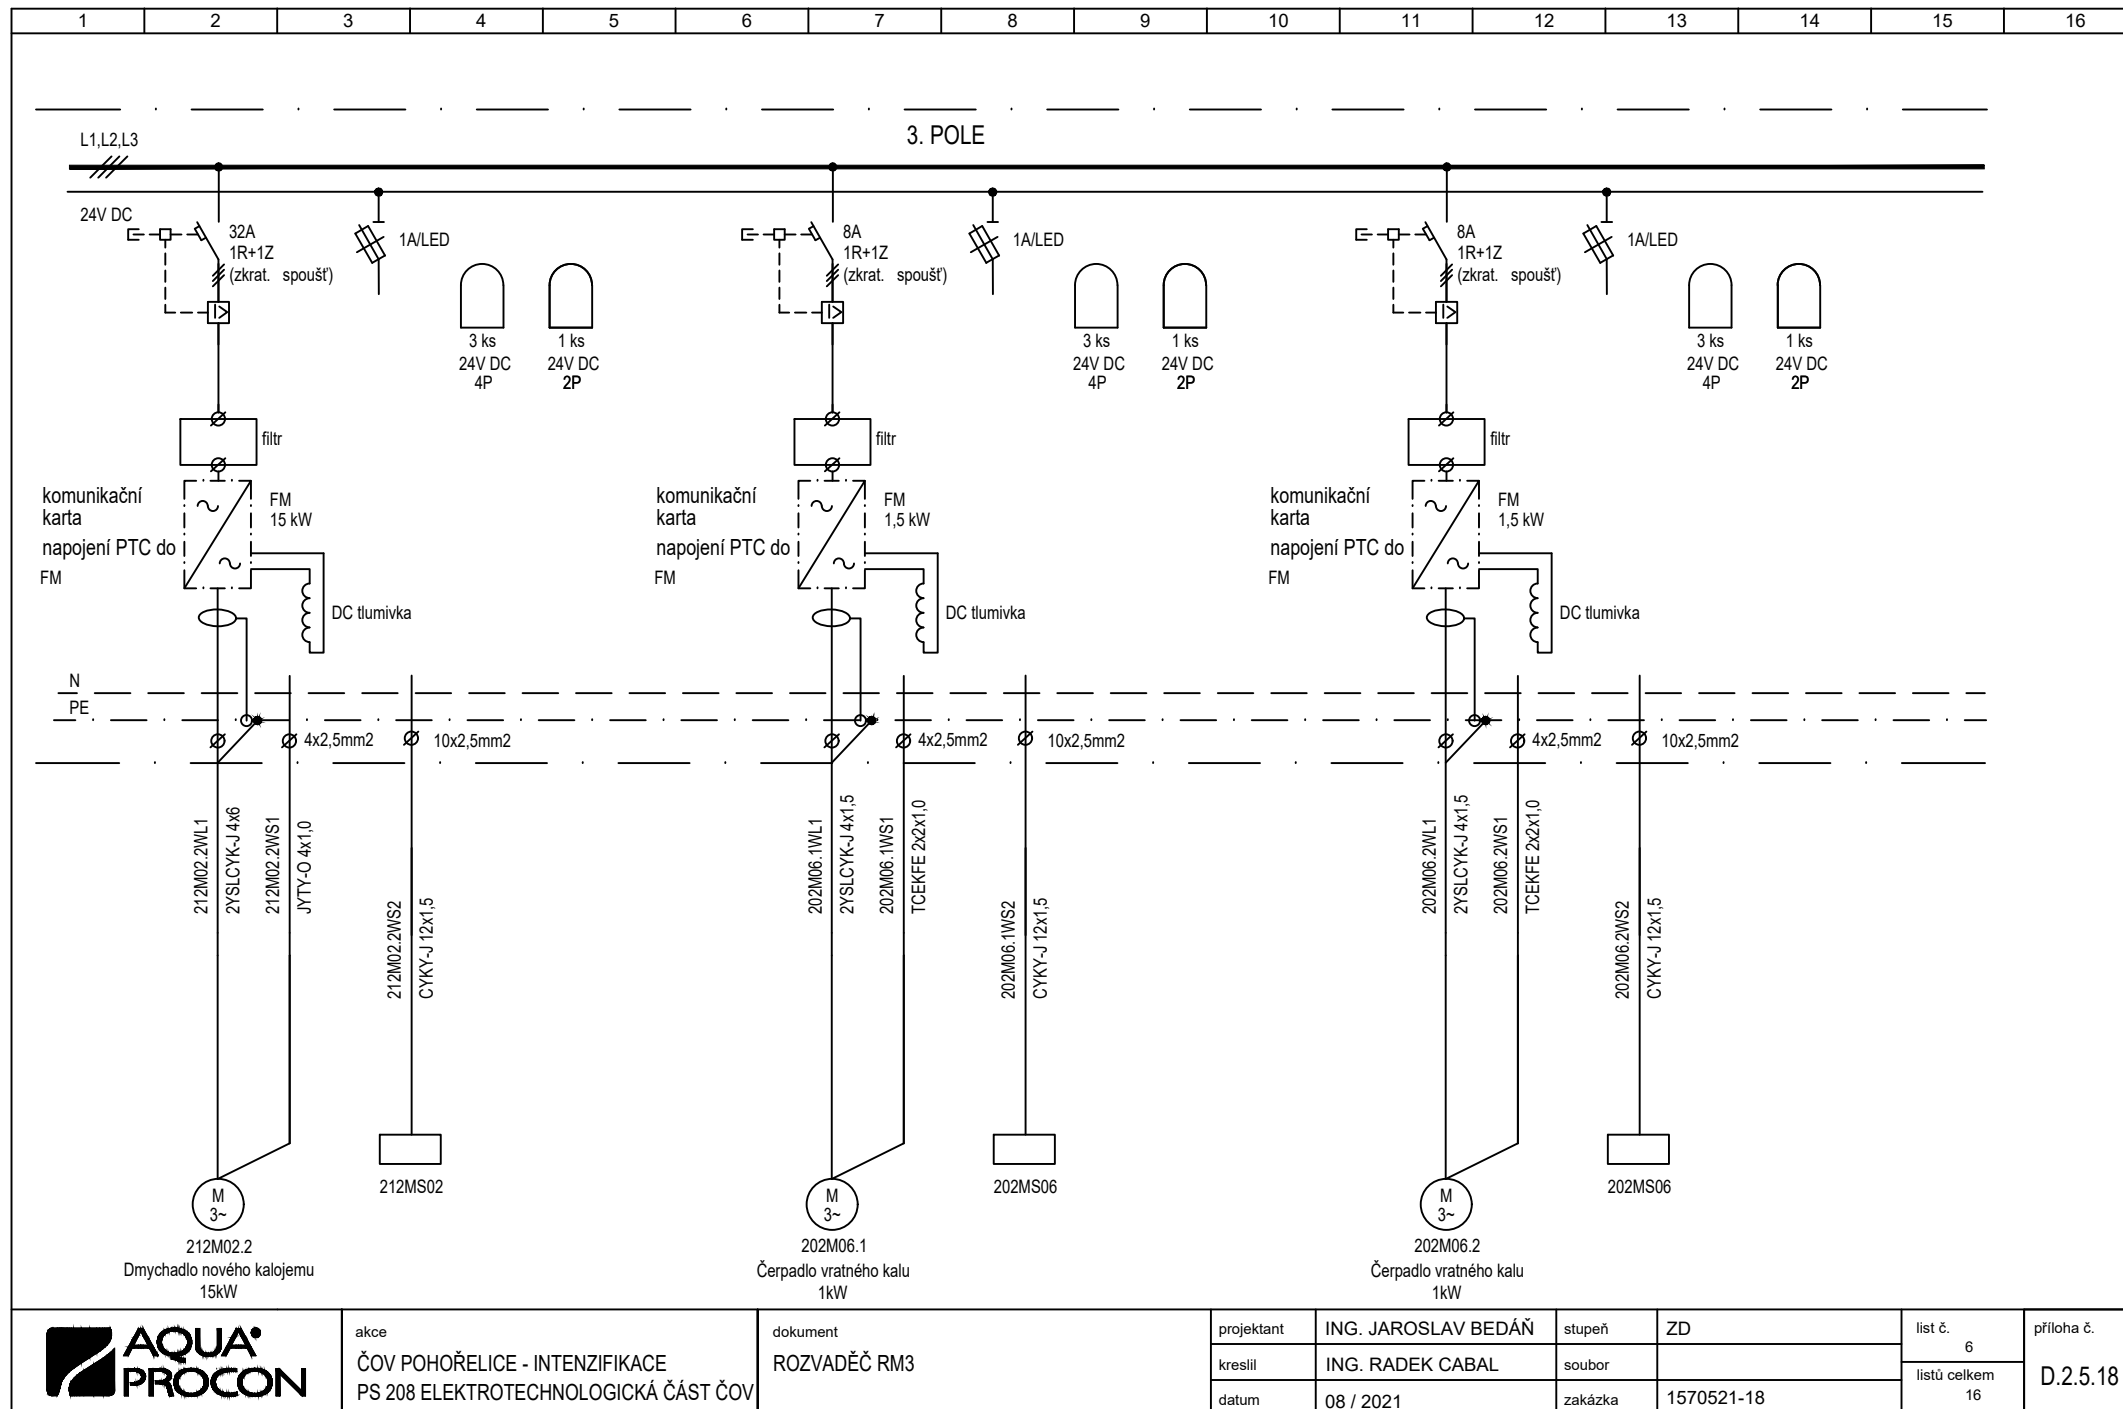

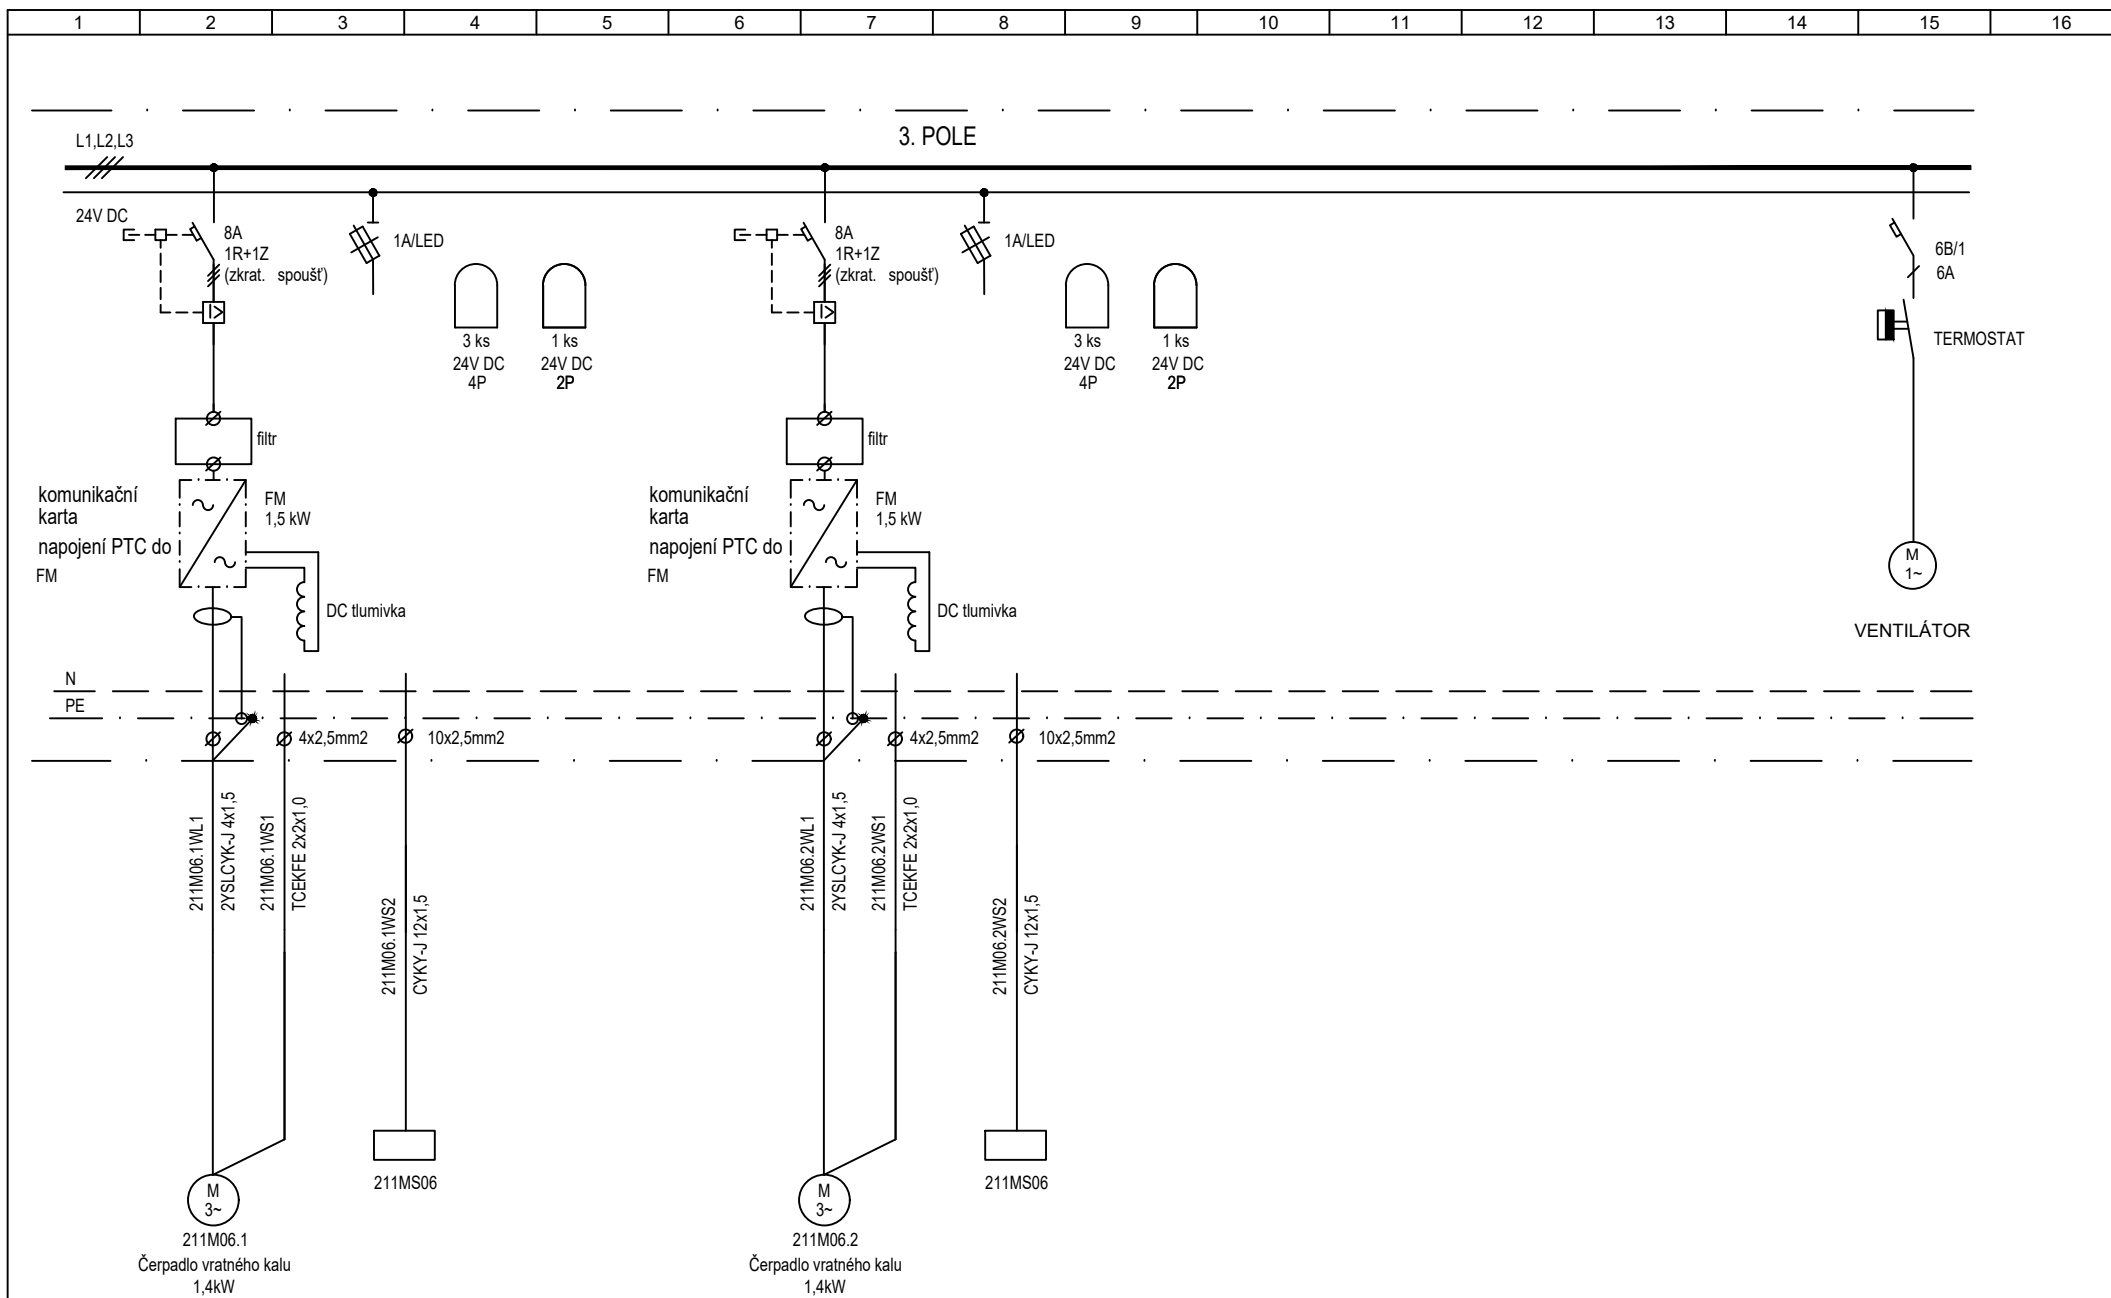

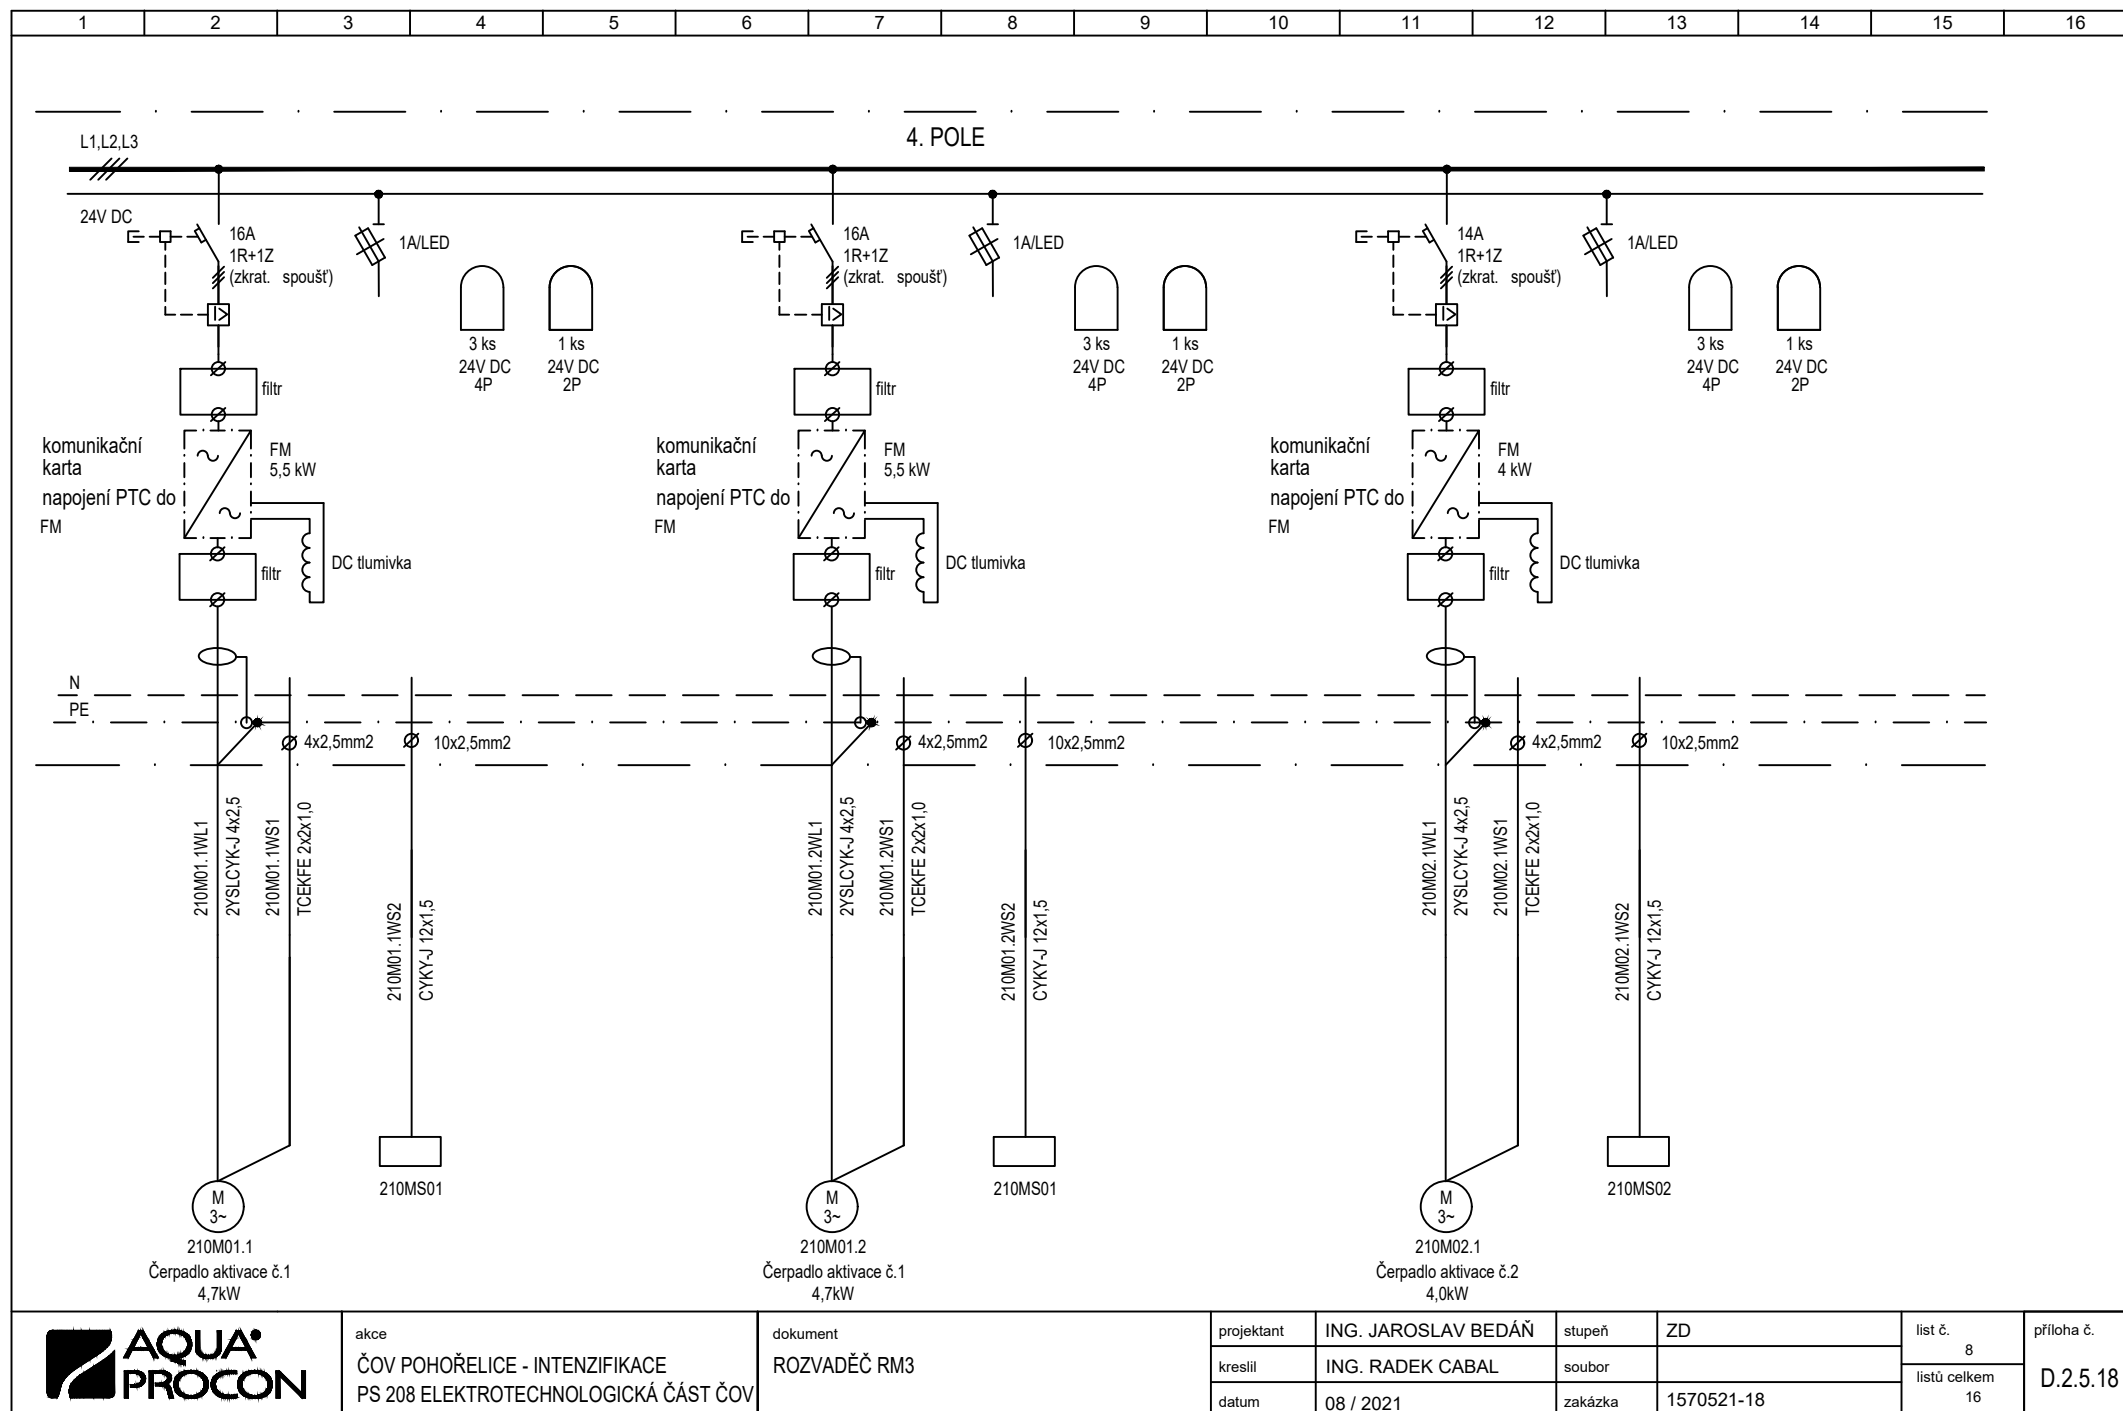

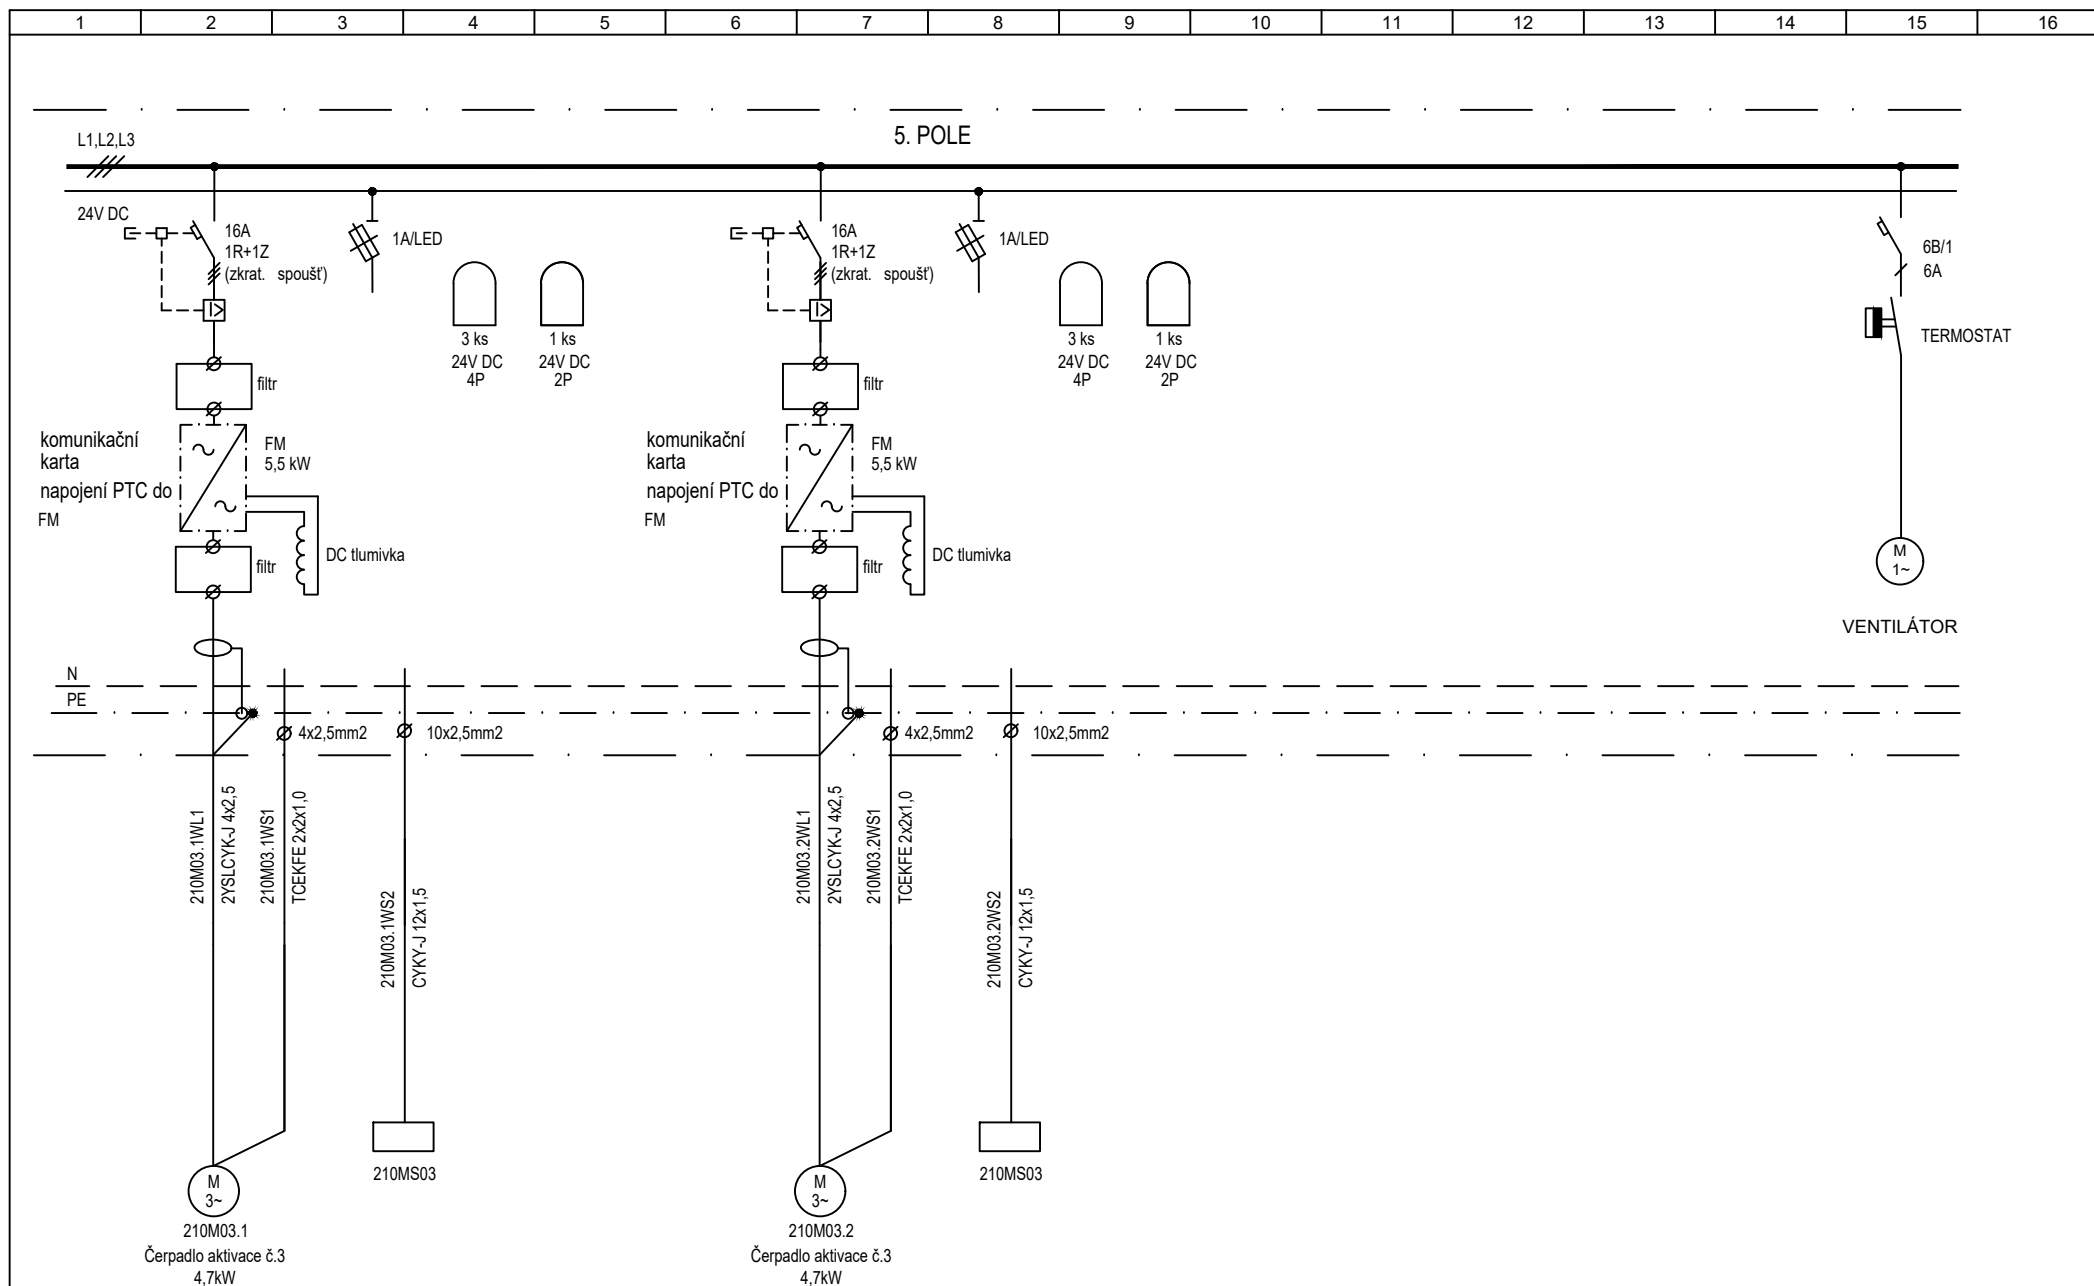

akce
ČOV POHOŘELICE - INTENZIFIKACE
PS 208 ELEKTROTECHNOLOGICKÁ ČÁST ČOV

dokument
ROZVADĚČ RM3

projektant	ING. JAROSLAV BEDÁŇ	stupeň	ZD	list č.	příloha č.
kreslil	ING. RADEK CABAL	soubor		10	
datum	08 / 2021	zakázka	1570521-18	listů celkem	D.2.5.18
				16	

