



ŘEZ A

1 : 50

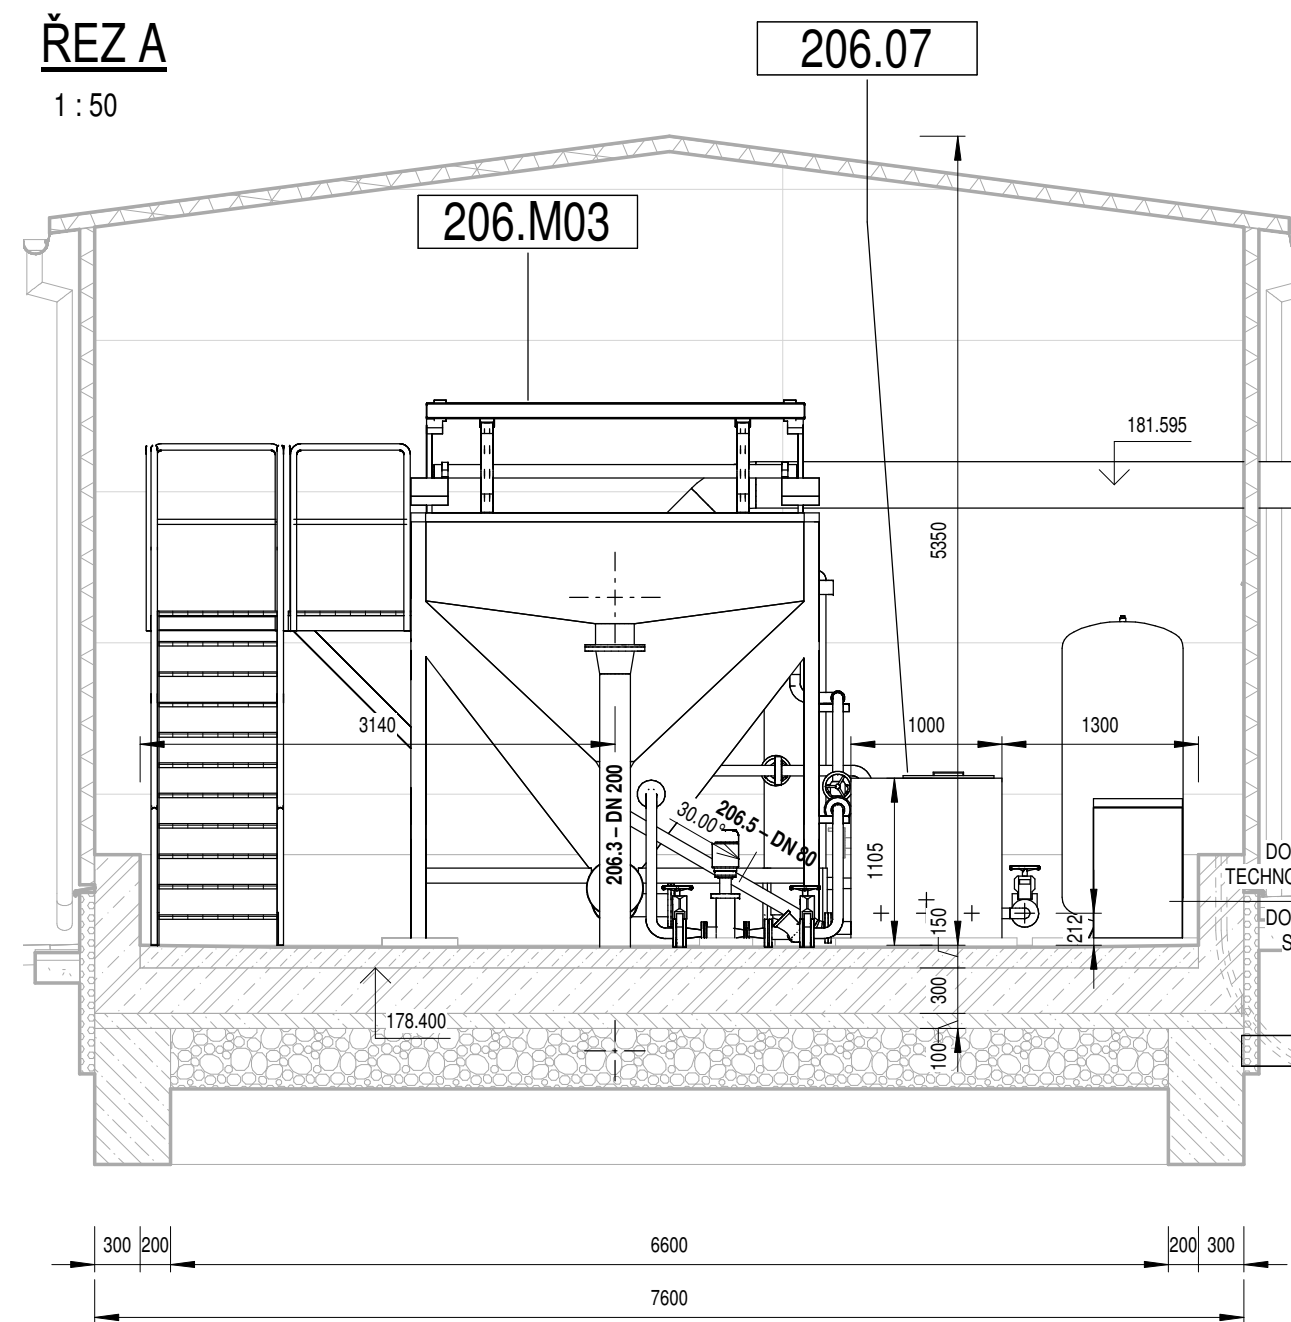


ŘEZ B

1 : 50

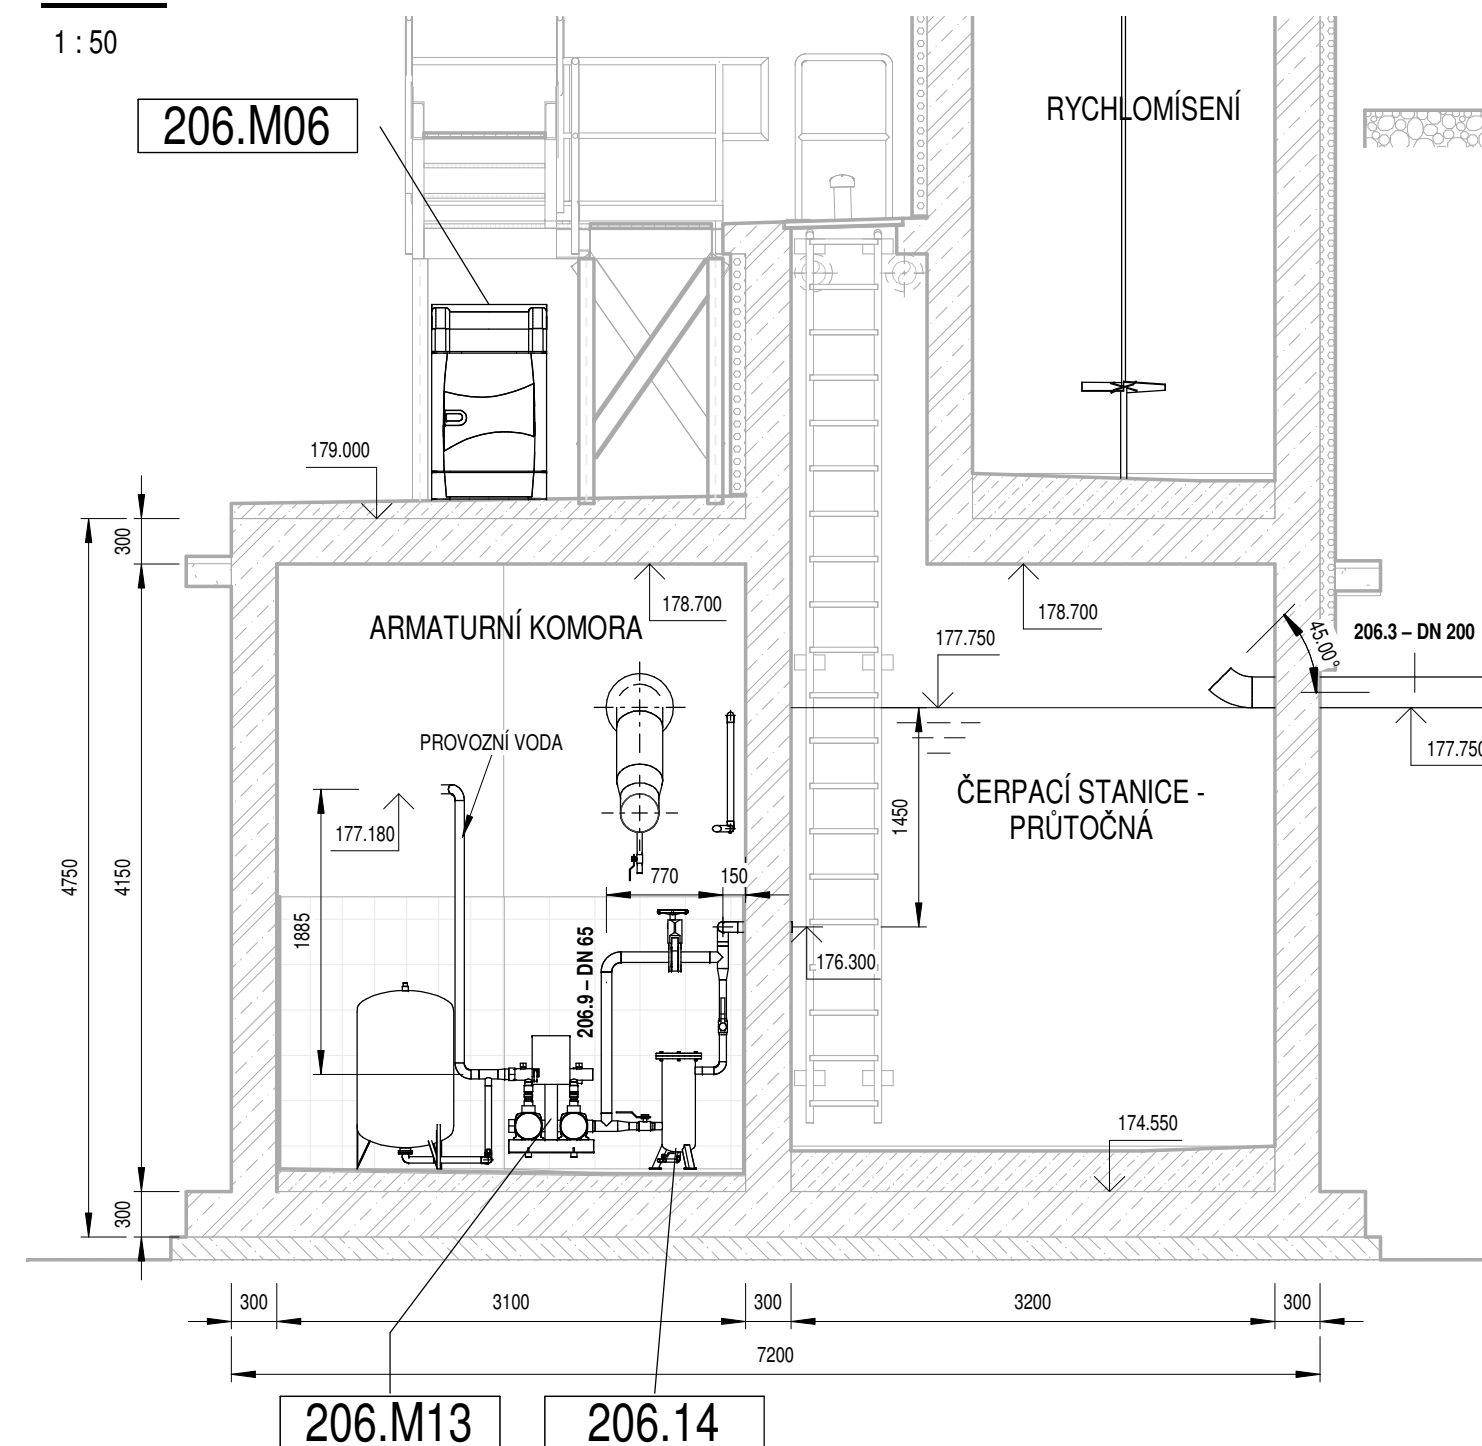


ŘEZ C

1 : 50

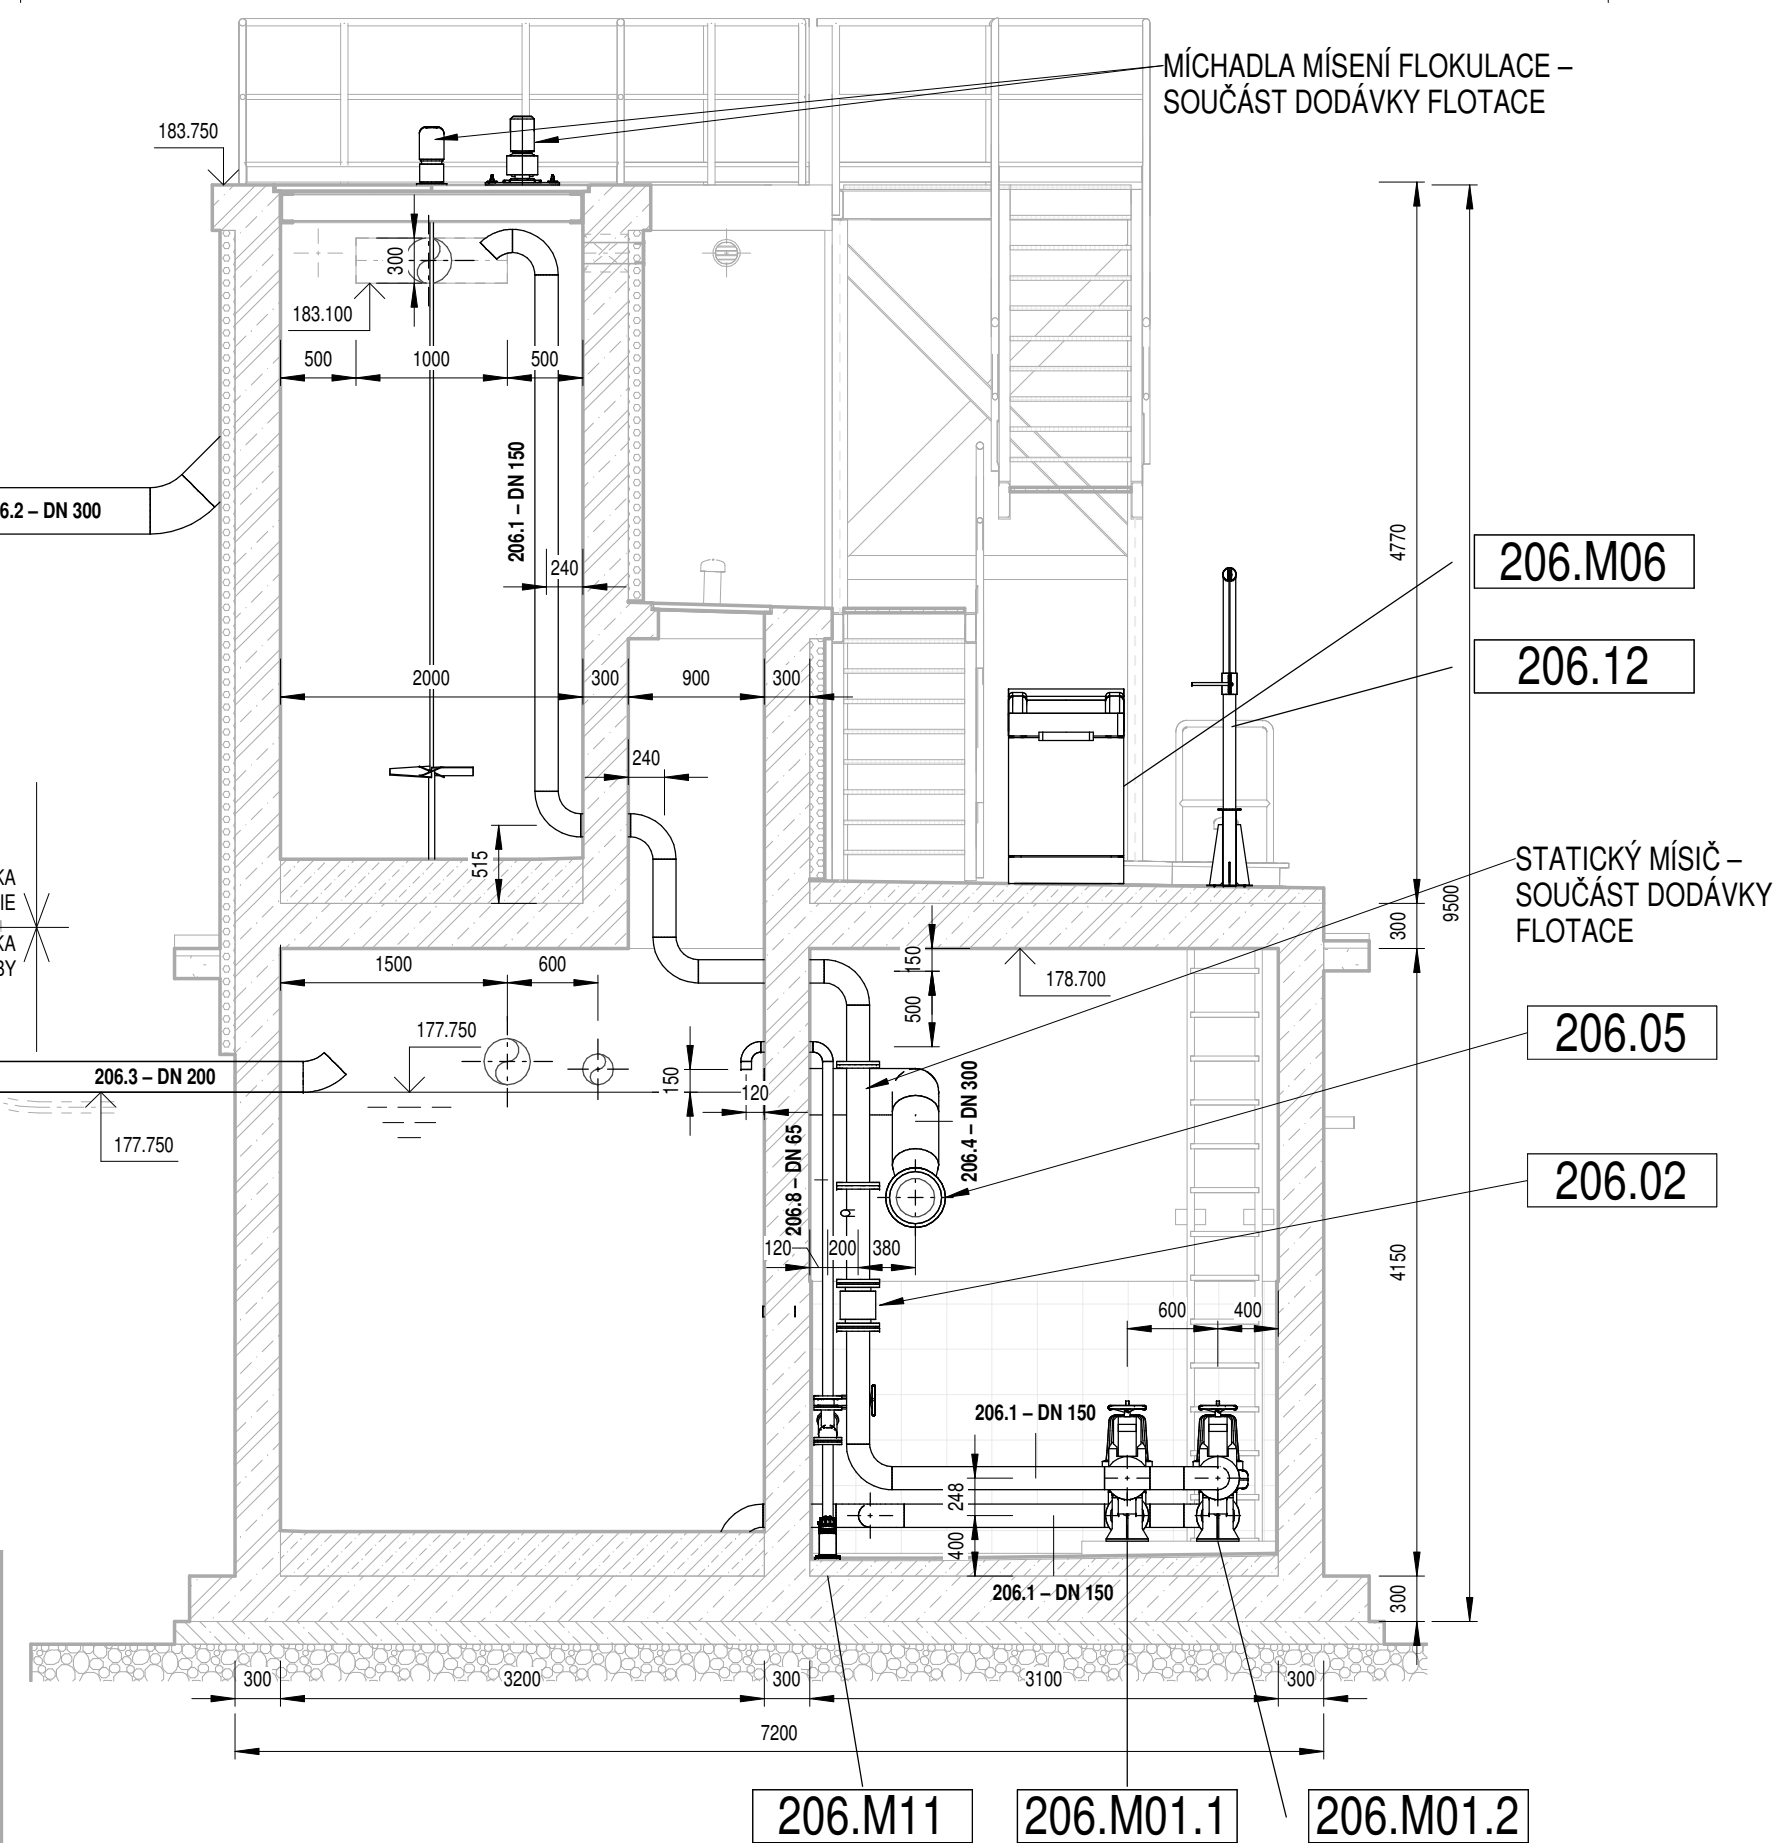

ŘEZ D

1 : 50

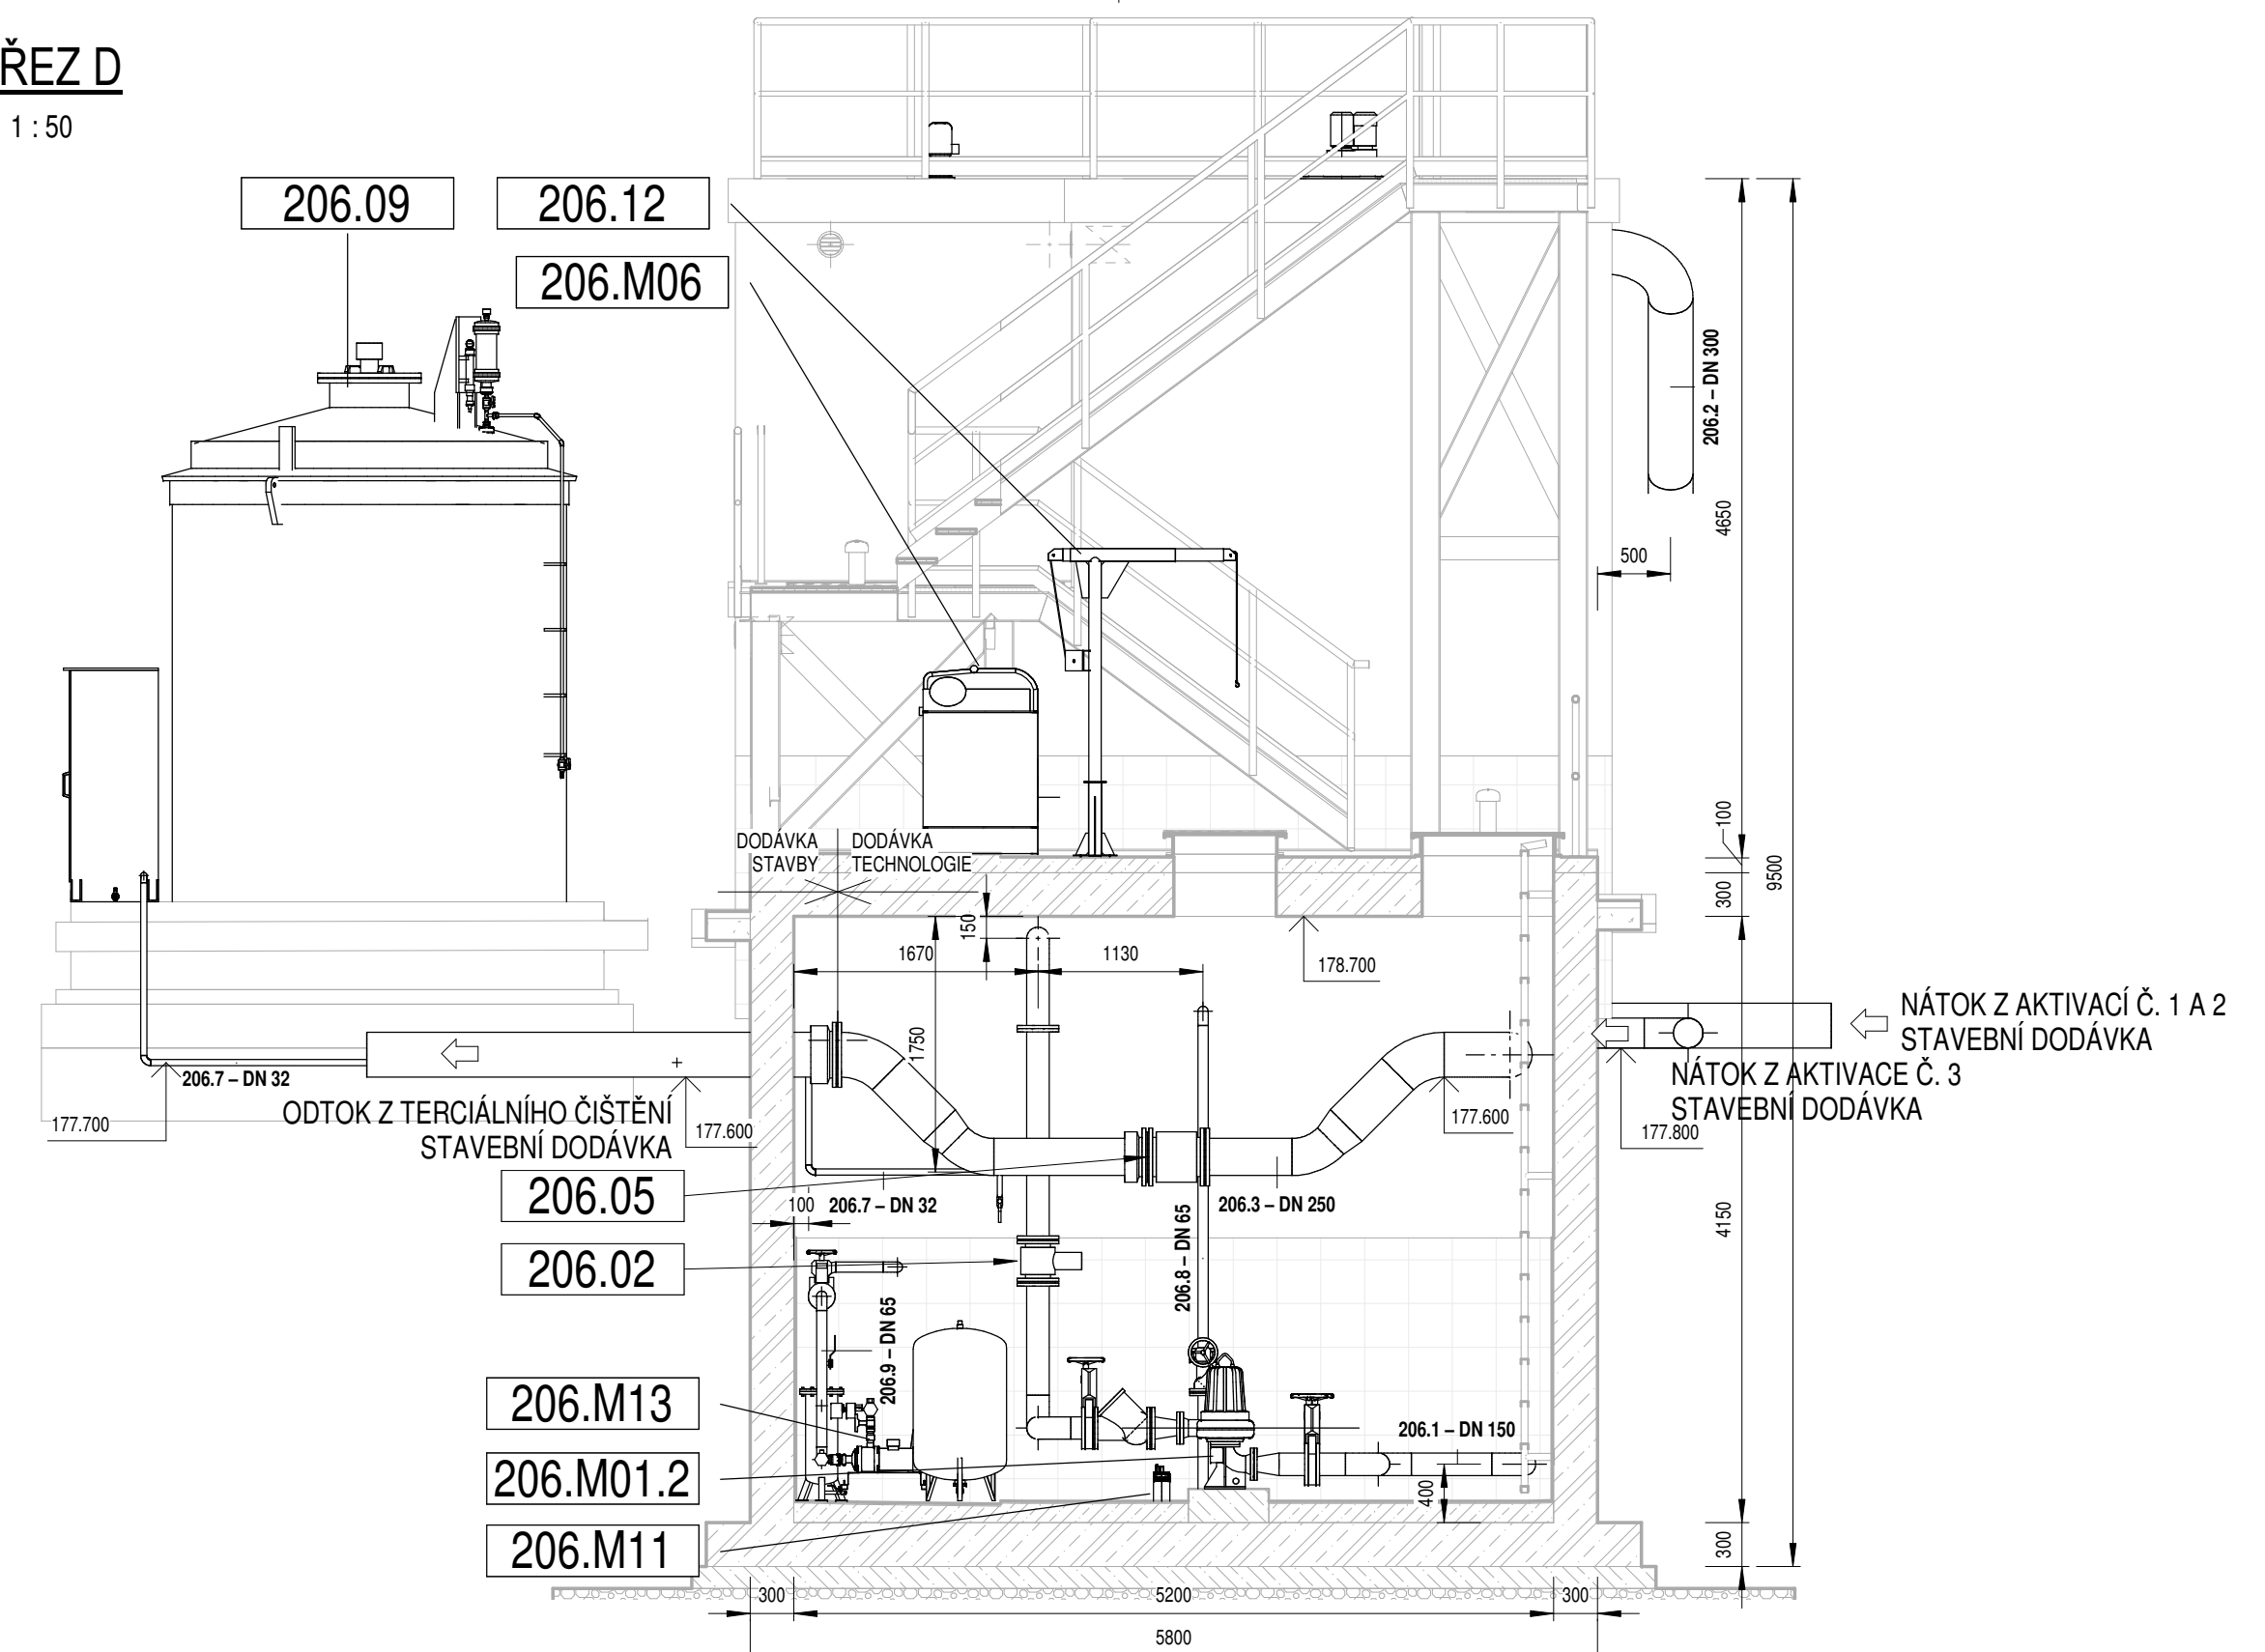

0	-	-
Revize	Popis revize	Datum revize


**AQUA PROCON s.r.o.**  
 Projektová a inženýrská spoločnosť  
 Palackého tř. 12, 612 00 Brno  
 tel.: +420 541 426 011, fax: +420 541 426 012  
 E-mail: [info@aquaprocon.cz](mailto:info@aquaprocon.cz)  
 www.aquaprocon.cz

<i>Vedoucí projektu</i>	Ing. Jaroslav Jarolím
<i>Vedoucí dílčího projektu</i>	
<i>Zodpovědný projektant</i>	Ing. Tomáš Adamec
<i>Vypracoval</i>	Ing. Lucie Hofmanová
<i>Kontroloval</i>	Ing. Jan Polášek

<i>Investor</i>	Vodovody a kanalizace Břeclav a.s
<i>Objednatel</i>	Vodovody a kanalizace Břeclav a.s

Formát	8A4	Měřítko	1:50	Stupeň	ZD	Datum	08/2021	Zakázkové číslo	1570521-18
--------	-----	---------	------	--------	----	-------	---------	-----------------	------------

Projekt **POHOŘELICE - INTENZIFIKACE A ZVÝŠENÍ KAPACITY ČOV**

D - Dokumentace objektů a technických a technologických zařízení  
D.2 - Dokumentace technických a technologických zařízení  
D.2.4 - PS 202, PS 206, PS 210, PS 211, PS 212 STROJNĚ - TECHNOLOGICKÁ ČÁST

		Souprava	
Príloha	Číslo prílohy	Revízie	
PS 206 TERCIÁLNI ČISTENÍ - ŘEZY	D.2.4.5	0	