




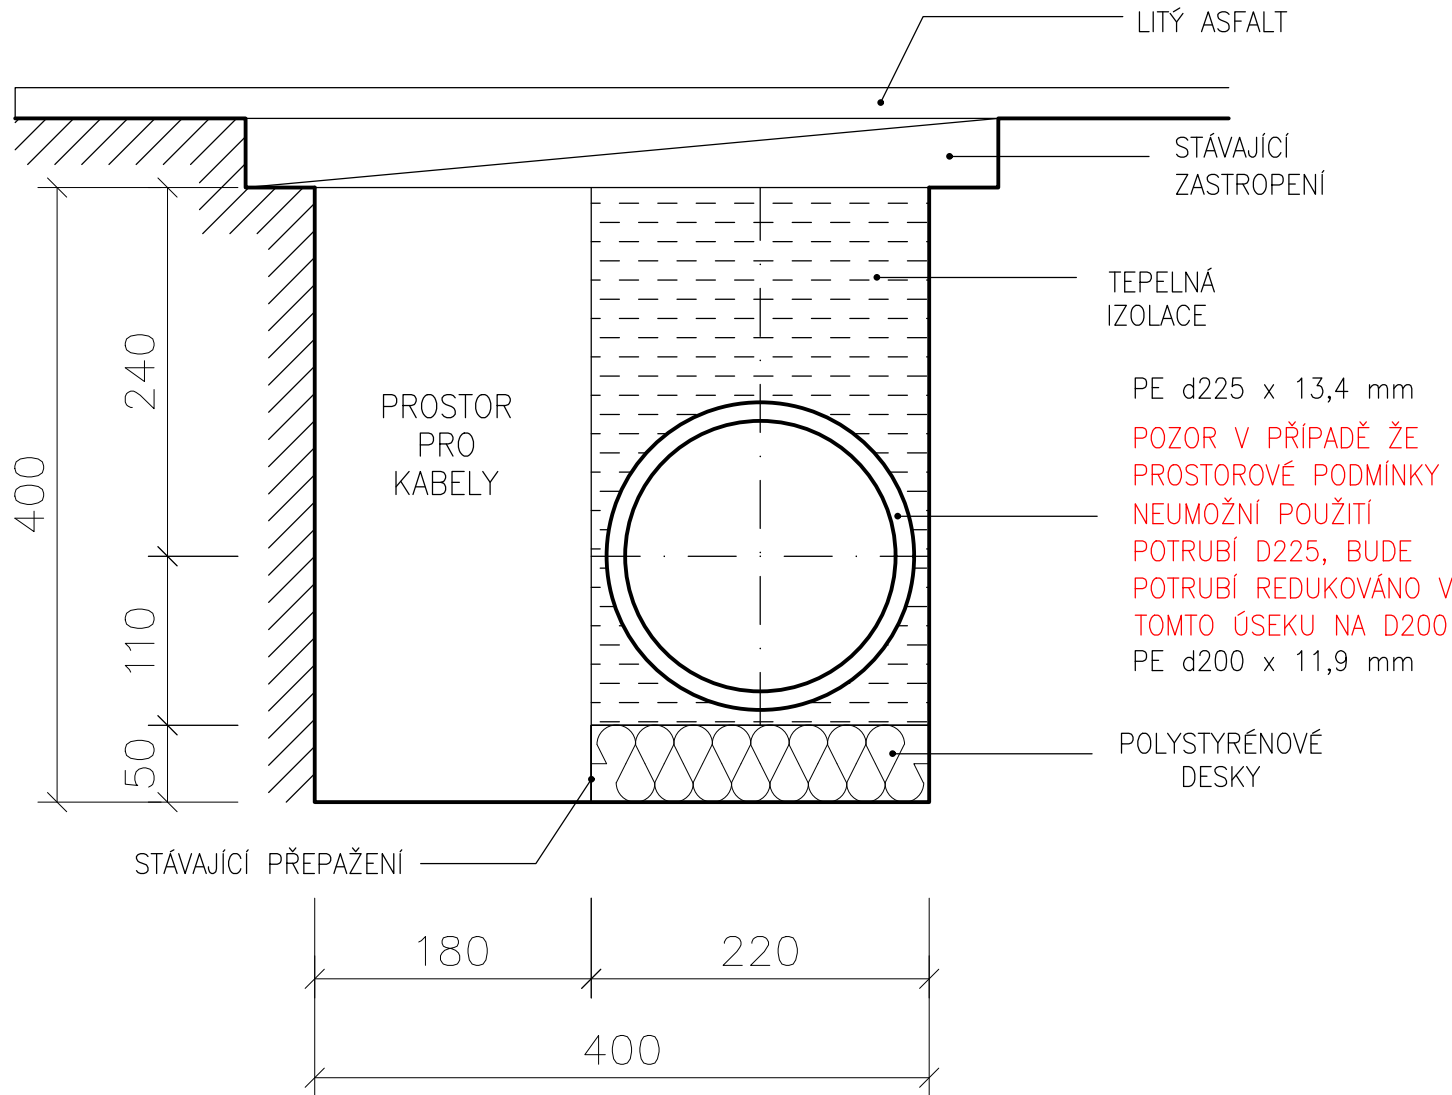


VZOROVÝ PŘÍČNÝ PROFIL ULOŽENÍ
POTRUBÍ V CHODNÍKU



VÝŠKOVÝ SYSTEM BpV

Kreslil: ING. MARTIN KRÍŽ 	Projektant: ING. MGR. P. DVOŘÁK 	Hlavní projektant: ING. MGR. P. DVOŘÁK 	Technická kontrola: ING. R. KASAL, Ph.D. 	 VODOHOSPODÁŘSKÝ ROZVOJ A VÝSTAVBA a.s. Nábřeží 4 150 56 Praha 5
Umístění stavby: Kraj: JIHO-MORAVSKÝ KRAJ		Obec: POHOŘELICE		
Investor: VAK BŘECLAV				
Název stavby: POHOŘELICE – BRNĚNSKÁ, ZKAPACITNĚNÍ KANALIZACE				Soubor: D.2.2.1 ULOŽENÍ KANAL_POTRUBÍ V CHODNÍKU.dwg
				Formát: 5x4
				Datum: 08/2023
				Stupeň: DPS
				Zakázka: 5327/002
Příloha: ULOŽENÍ KANALIZAČNÍHO POTRUBÍ V MOSTNÍ KONSTRUKCI				Měřítko: 1:100 1:10
				Číslo přílohy: D.2.2.4.