




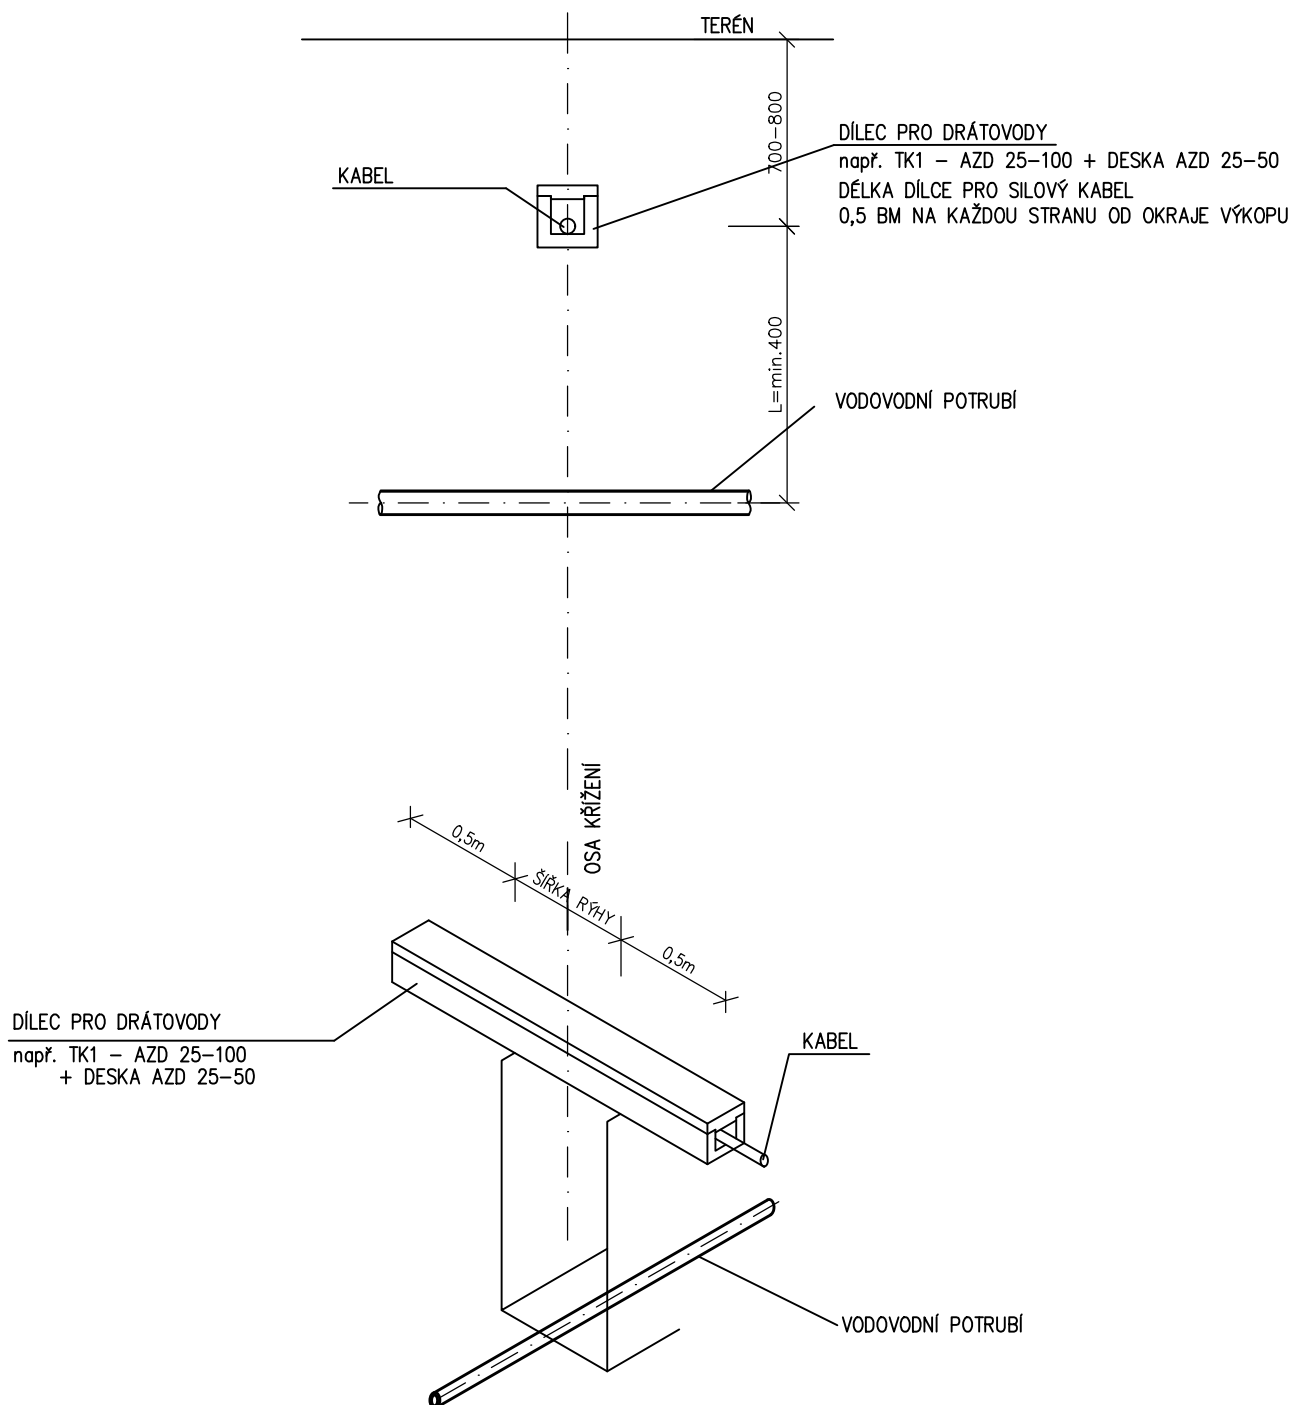

# DETAIL KŘÍŽENÍ KABELŮ



Hlavní inženýr projektu:	Ing. Jana Bendová		 <b>PROJEKCE INŽENÝRSKÝCH STAVEB</b> HUDCOVA 76, 612 00 BRNO tel.: 541 613 325-8, provo@provo.cz	
Zodpovědný projektant:	Ing. Jana Bendová			
Vypracoval:	Ing. Libor Černý			
Stavebník:	Vodovody a kanalizace Břeclav, a.s.			
Stavba:	<b>VDJ ZAJEČÍ - VDJ PŘÍTLUKY PŘELOŽKA PŘÍVODNÍHO ŘADU</b>		Formát:	2 A4
Objekt:			Měřítko:	
			Datum:	04/2023
			Účel:	DSP
		Číslo zakázky:	1651/22	
Příloha:	<b>DETAIL KŘÍŽENÍ KABELU</b>		Paré:	Číslo přílohy: <b>D.1.6</b>