

POVRCH ÚZEMÍ
VZDÁLENOST ÚSEKŮ

NÁZVY ŠACHET



PODÉLNÝ PROFIL STOKY "E"

MĚŘÍTKO 1:100 / 100

CHODNÍK	ZATRAVNĚNO
3,30	2,85

LEGENDA:

- STÁVAJÍCÍ OBJEKTY
- NOVÉ OBJEKTY
- TECHNOLOGIE

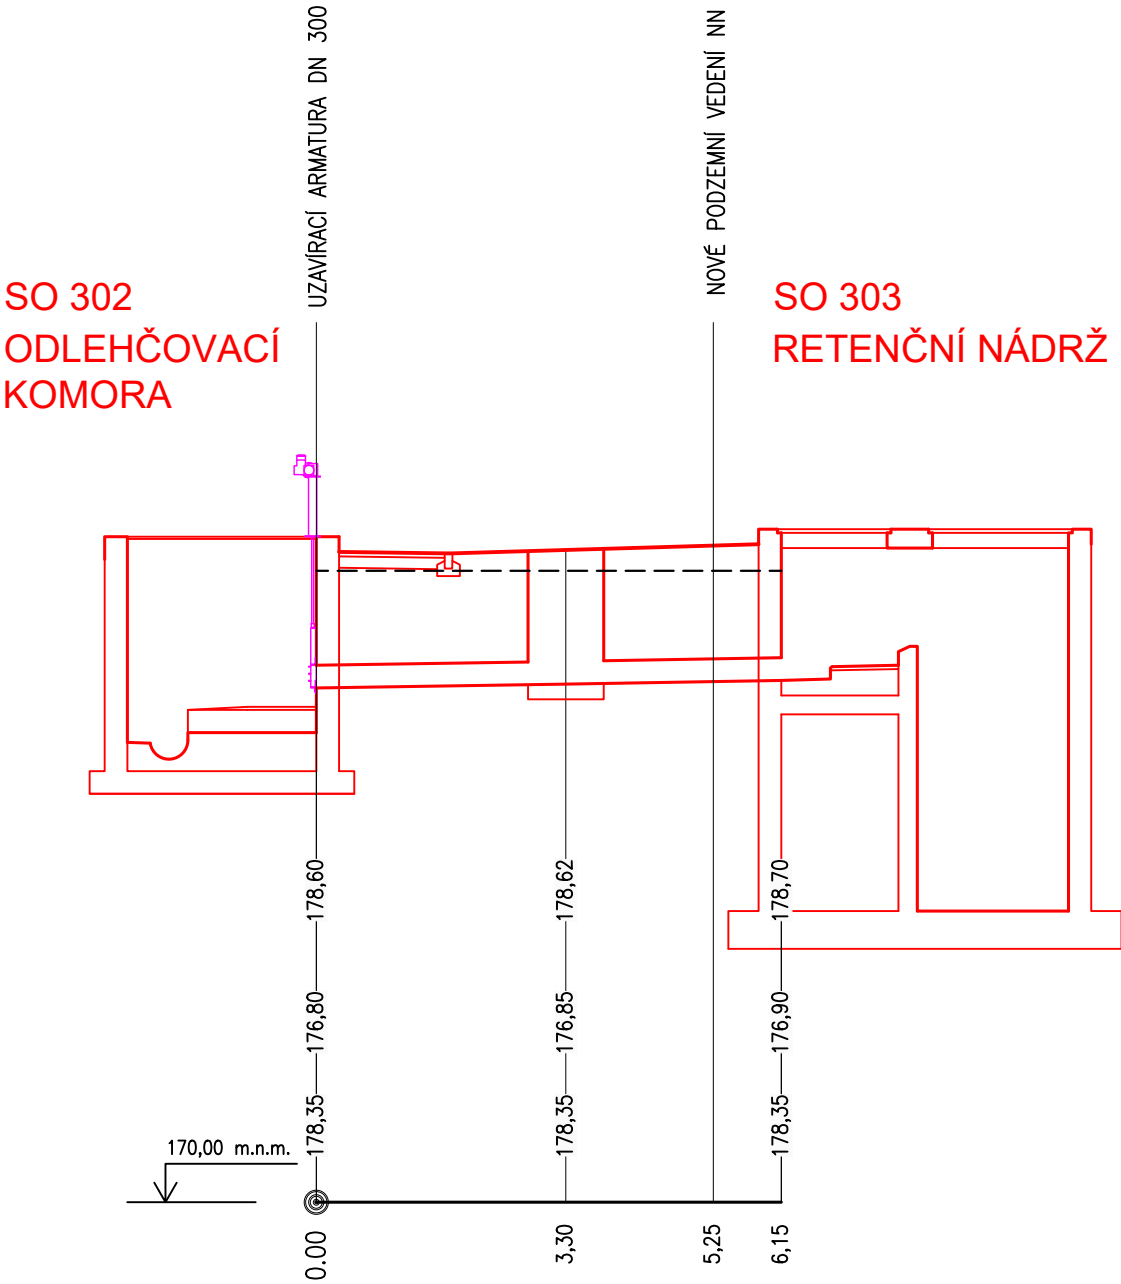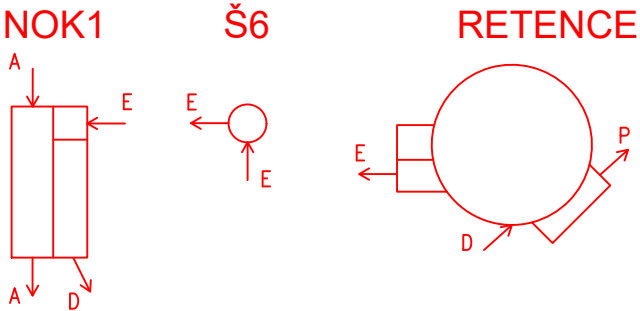

KÓTA NOVÉHO TERÉNU

KÓTA DNA POTRUBÍ


KÓTA STÁVAJÍCÍHO TERÉNU

STANIČENÍ [Km],[m]

SKLON [promile] - DÉLKA [m]
DN [mm] - MATERIÁL - DÉLKA [m]

7,78 - 3,30	3,51 - 2,85
300 - PLAST min. SN8	6,15

-	-	-
Revize	Popis revize	Datum revize

		AQUA PROCON s.r.o. Projektová a inženýrská společnost Palackého tř. 12, 612 00 Brno tel.: +420 541 426 011 E-mail: info@aquaprocon.cz www.aquaprocon.cz	
<i>Vedoucí projektu</i>	Ing. Jaroslav Jarolím		
<i>Vedoucí dílčího projektu</i>			
<i>Zodpovědný projektant</i>	Ing. Jaroslav Jarolím		
<i>Vypracoval</i>	Rostislav Husák		
<i>Kontroloval</i>	Ing. Jan Polášek		

Investor	Město Pohořelice		
Objednatel	Město Pohořelice		

Formát	420x297	Měřítko	1:100/100	Stupeň	ZD	Datum	08/2021	Zakázkové číslo	1541520-18
--------	---------	---------	-----------	--------	----	-------	---------	-----------------	------------

Projekt		POHOŘELICE - ČS U HŘIŠTĚ A RETENČNÍ NÁDRŽ		
		D - Dokumentace objektů D.1 - Retenční nádrž D.1.4 - SO 304 TRUBNÍ ROZVODY		
Příloha		PODELNÝ PROFIL STOKY "E"		Souprava
		Číslo přílohy D.1.4.6		Revize 0